

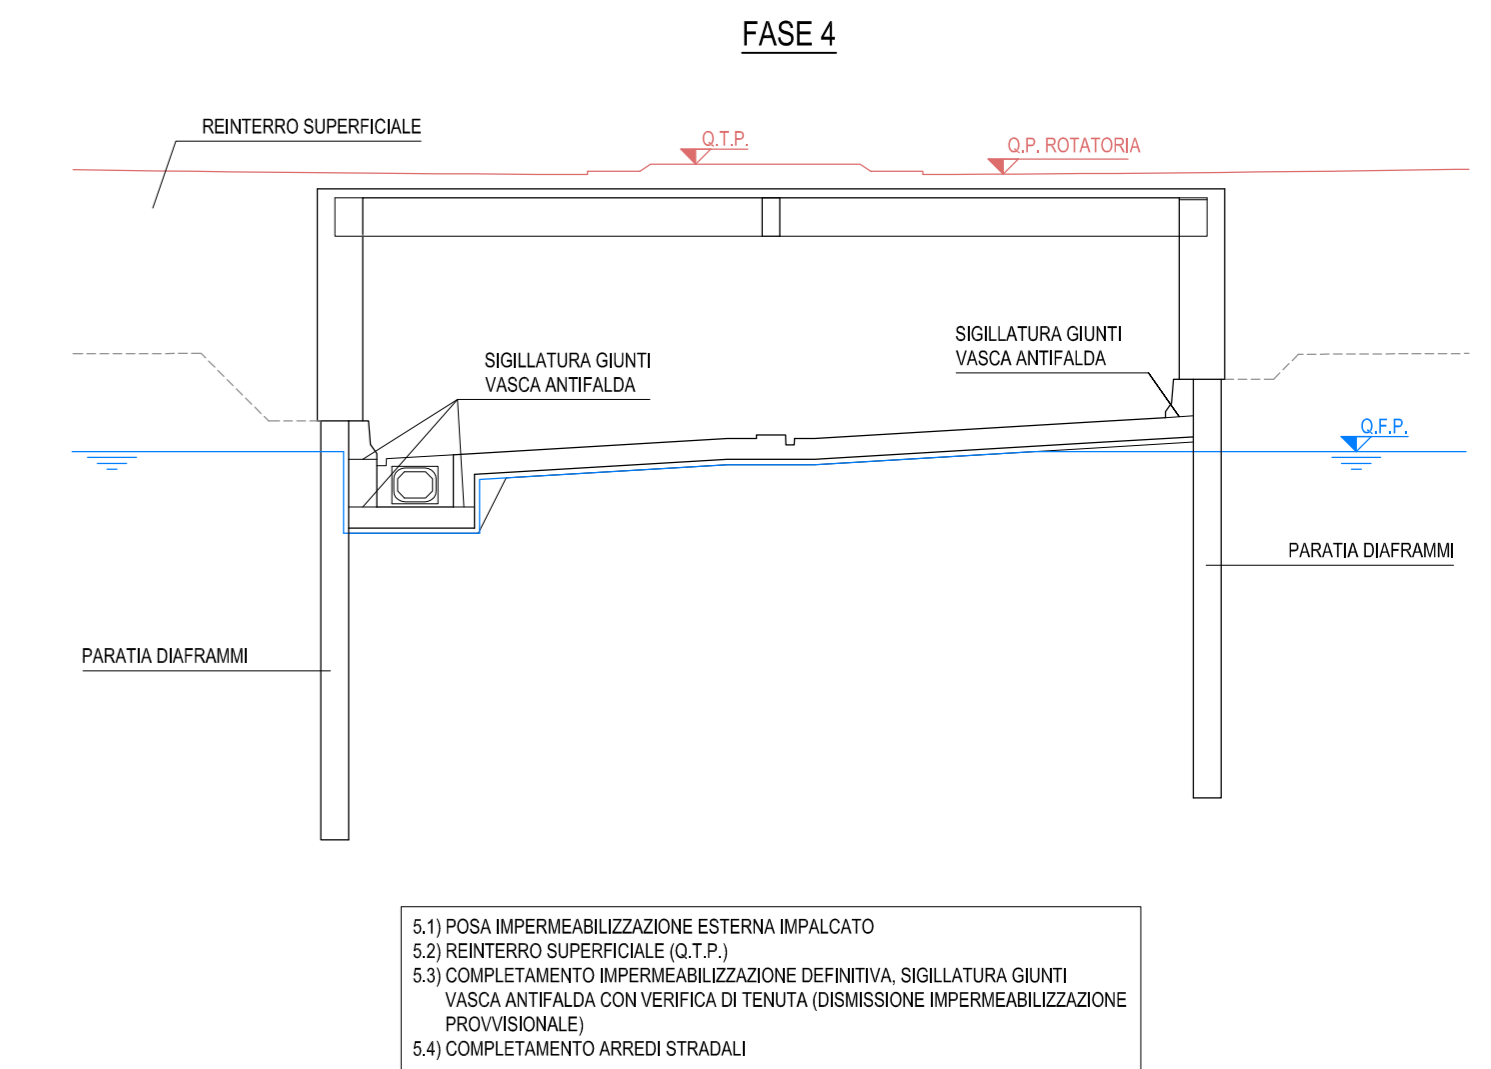
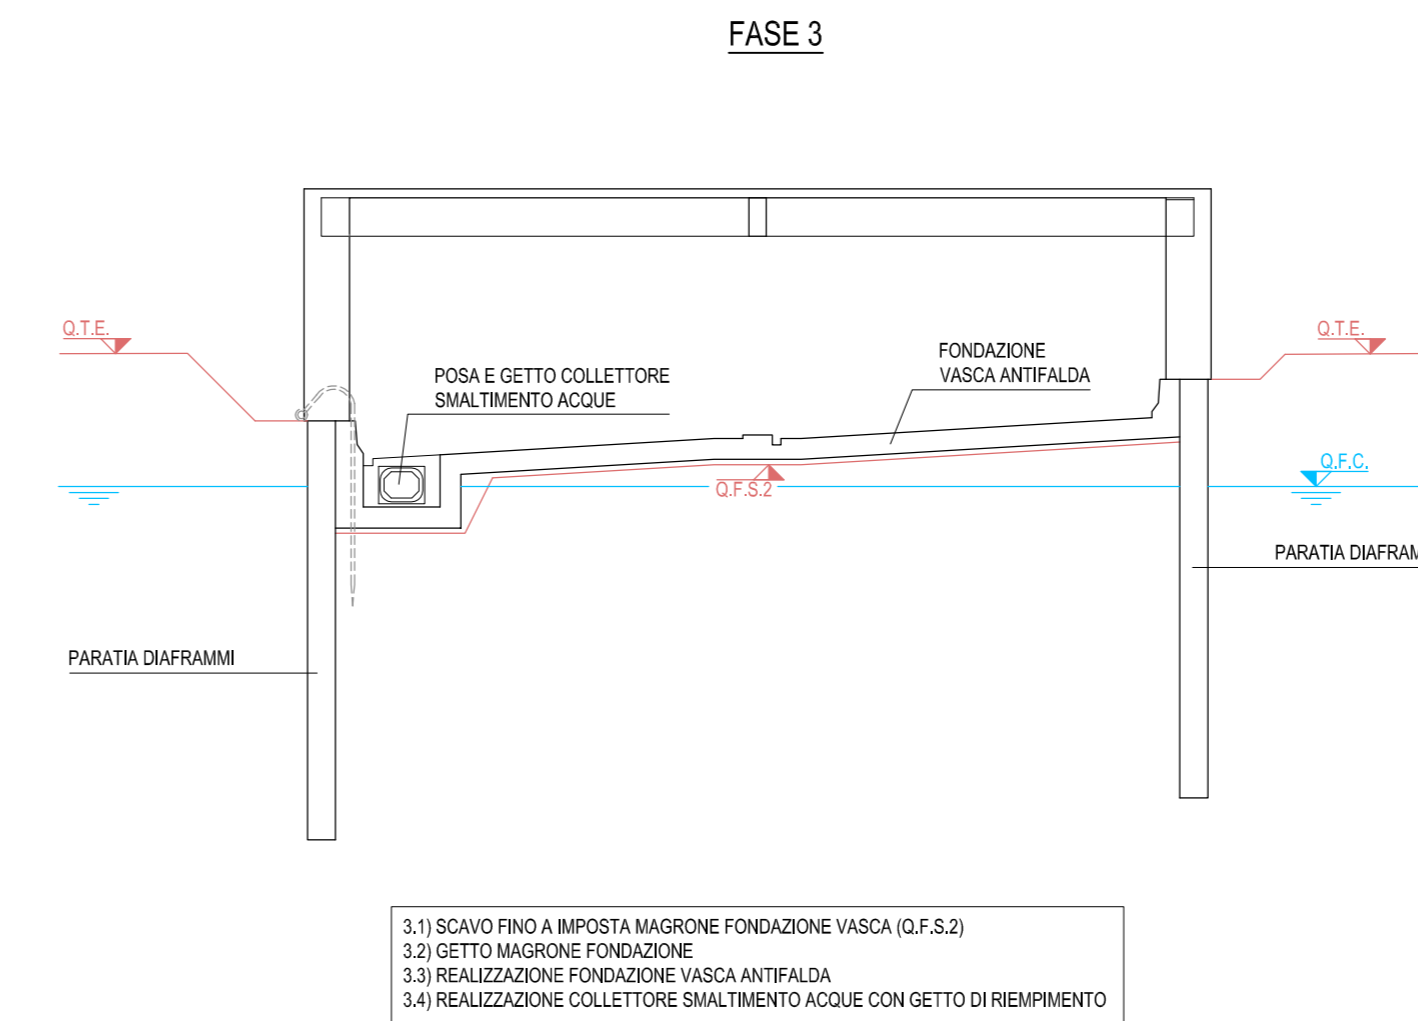
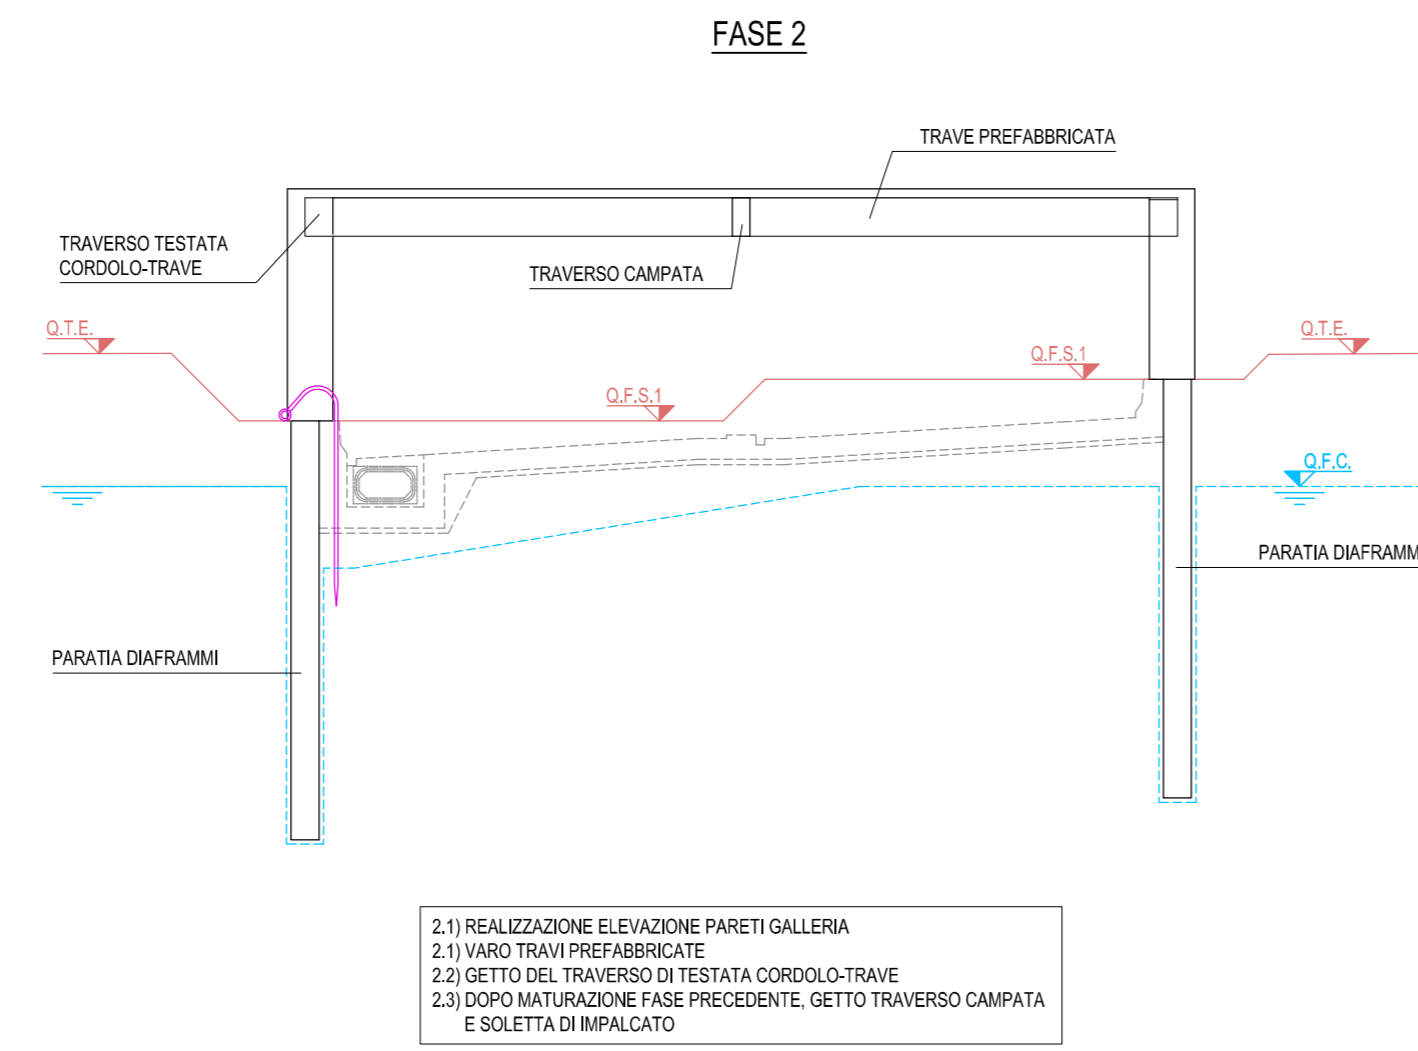
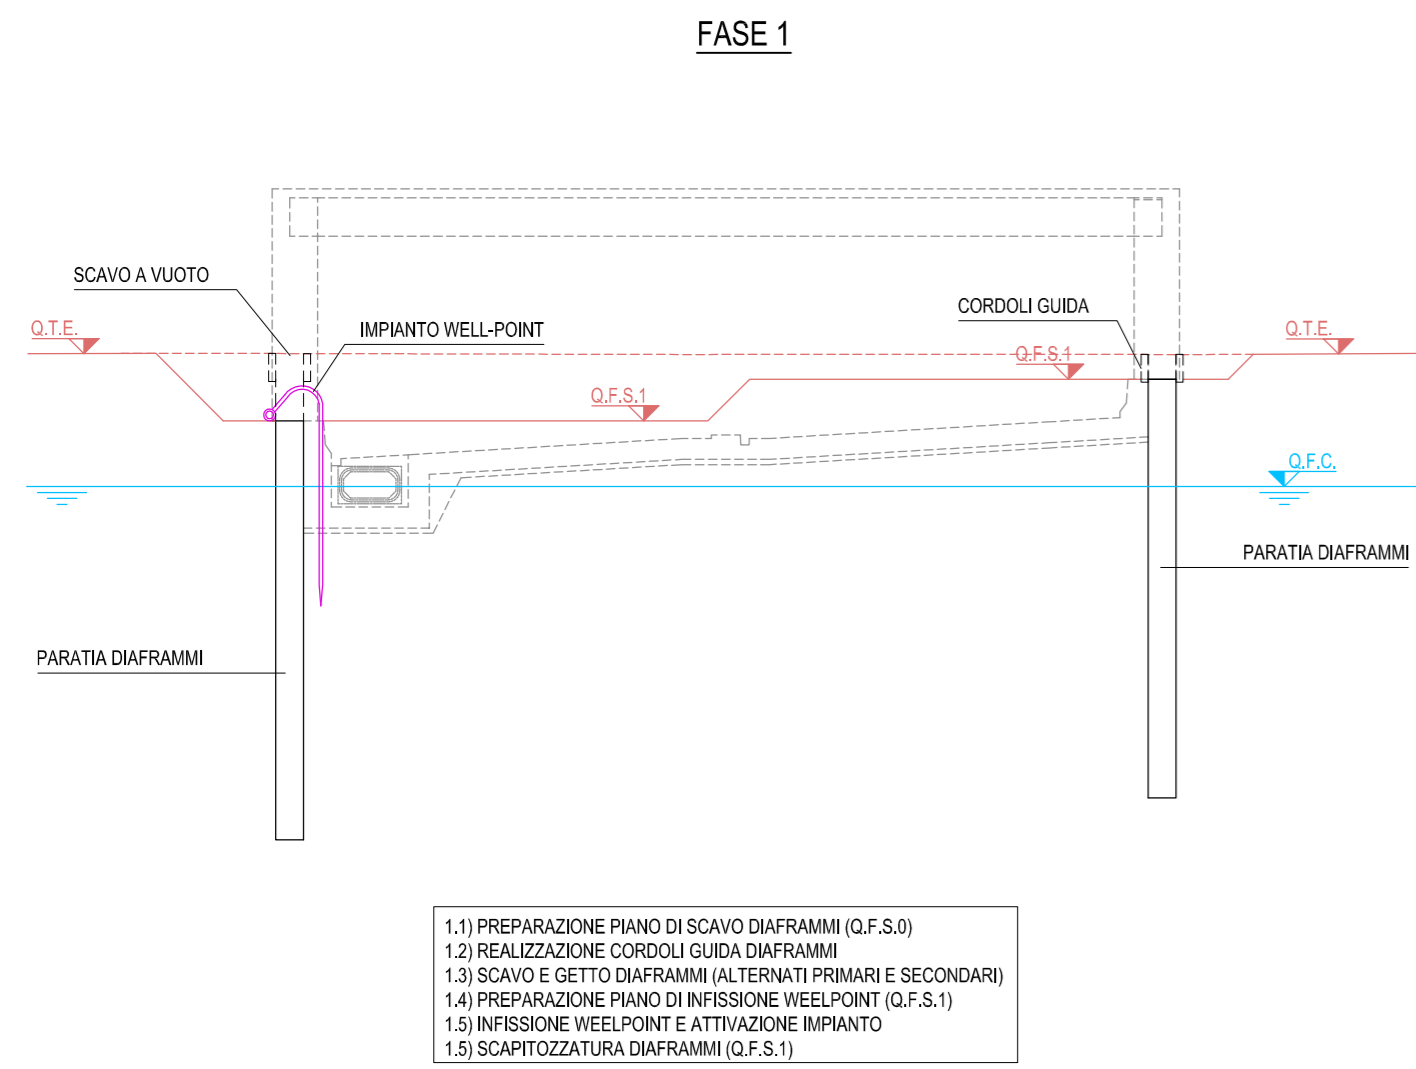
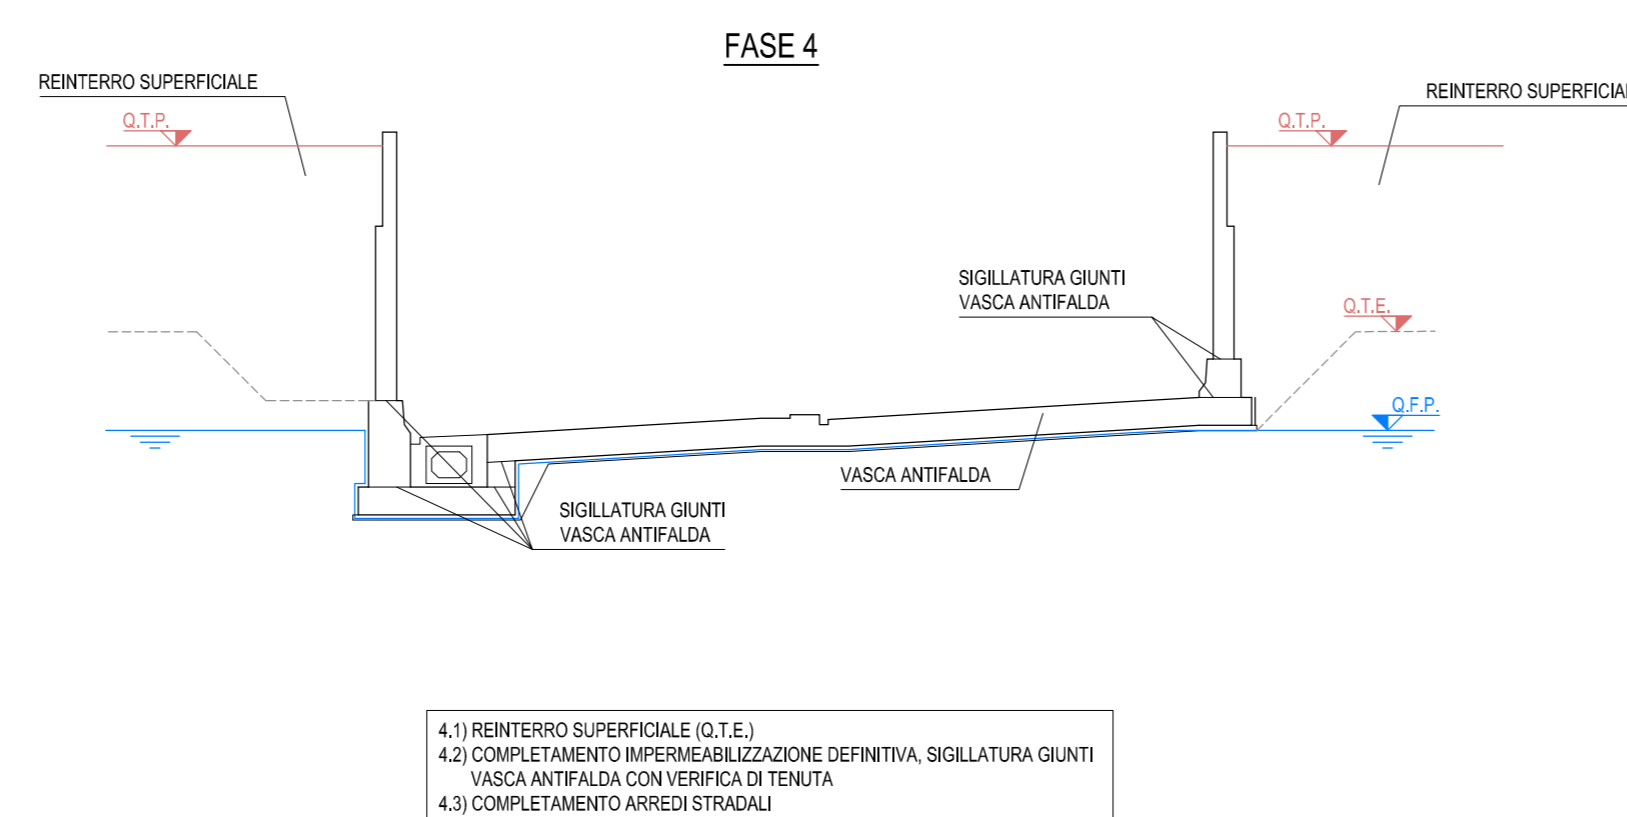
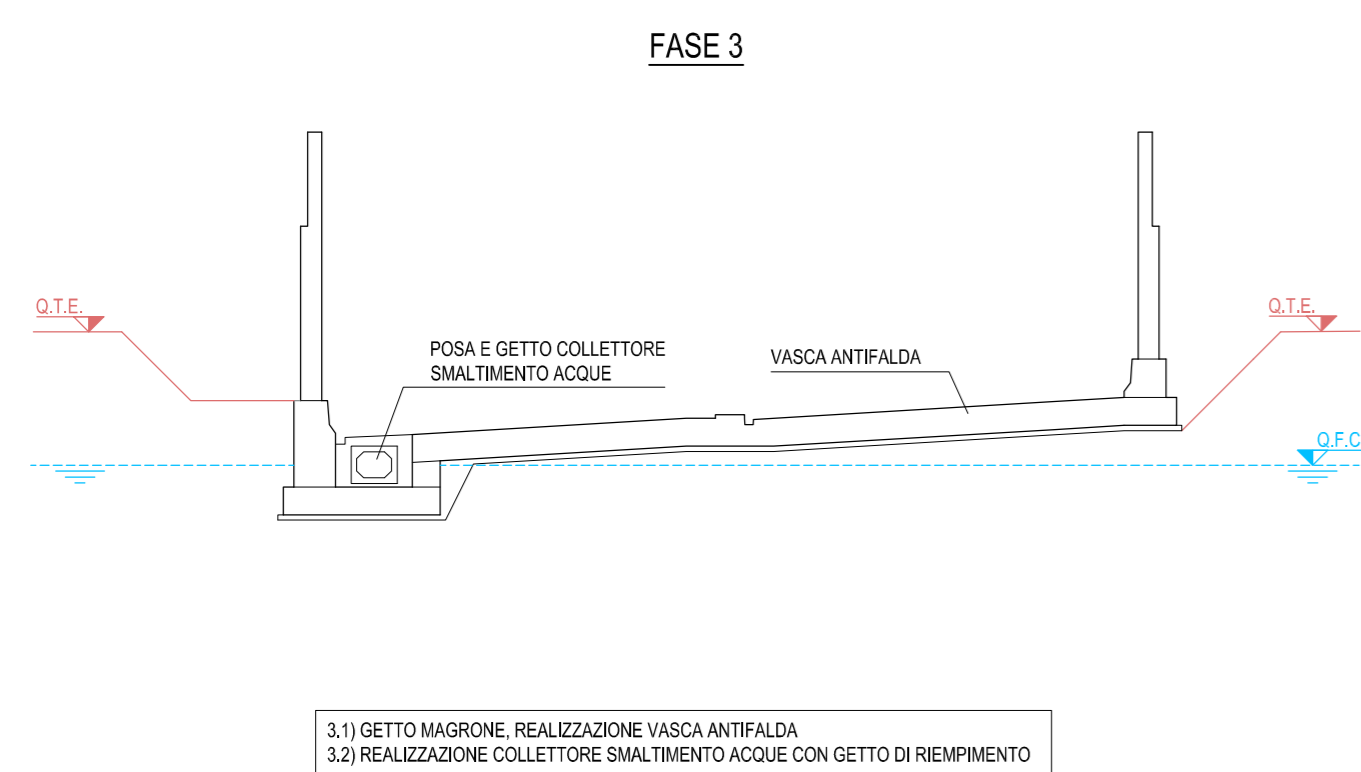


GALLERIA ARTIFICIALE
SCALA 1:200

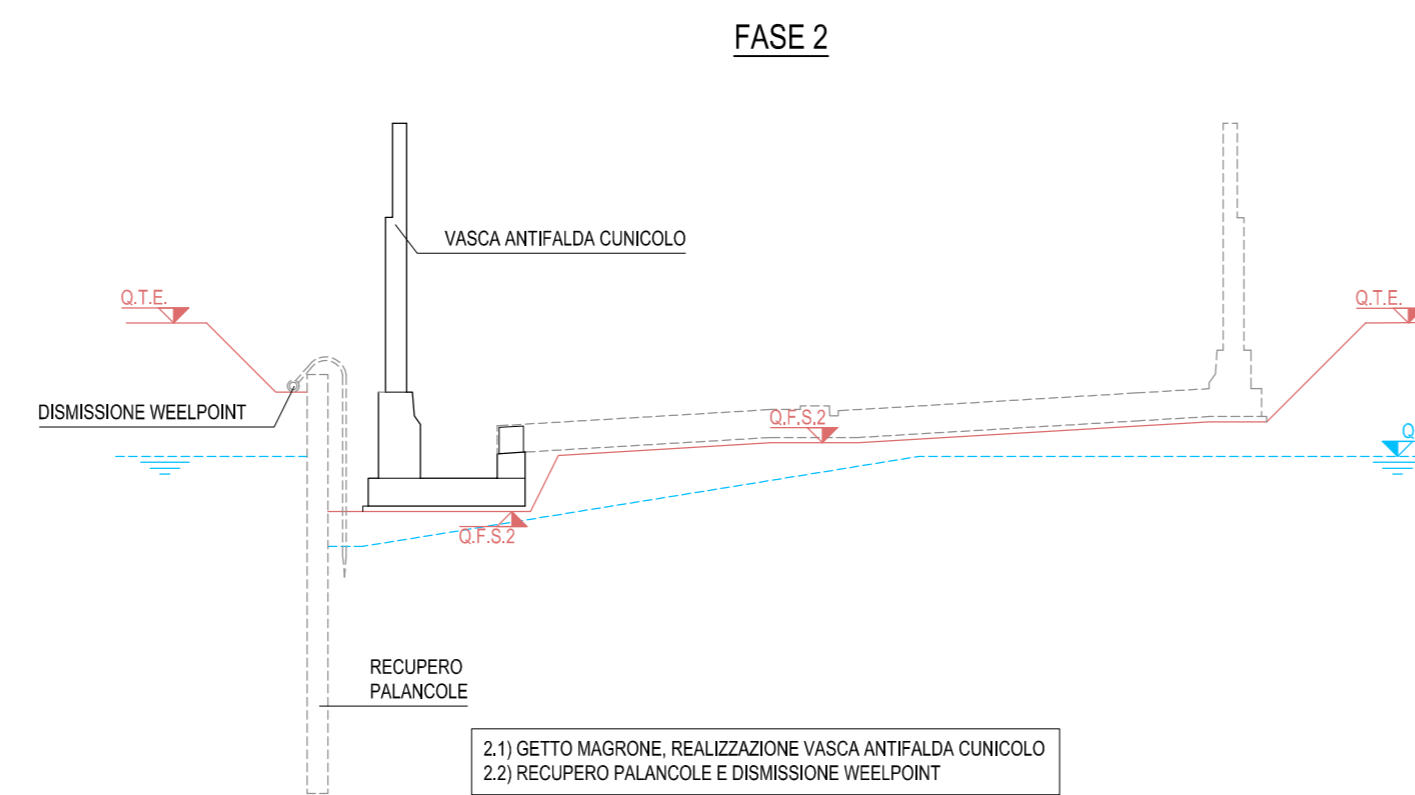

TRINCEA SUPERFICIALE CON PALANCOLE E WELLPPOINT
SCALA 1:200

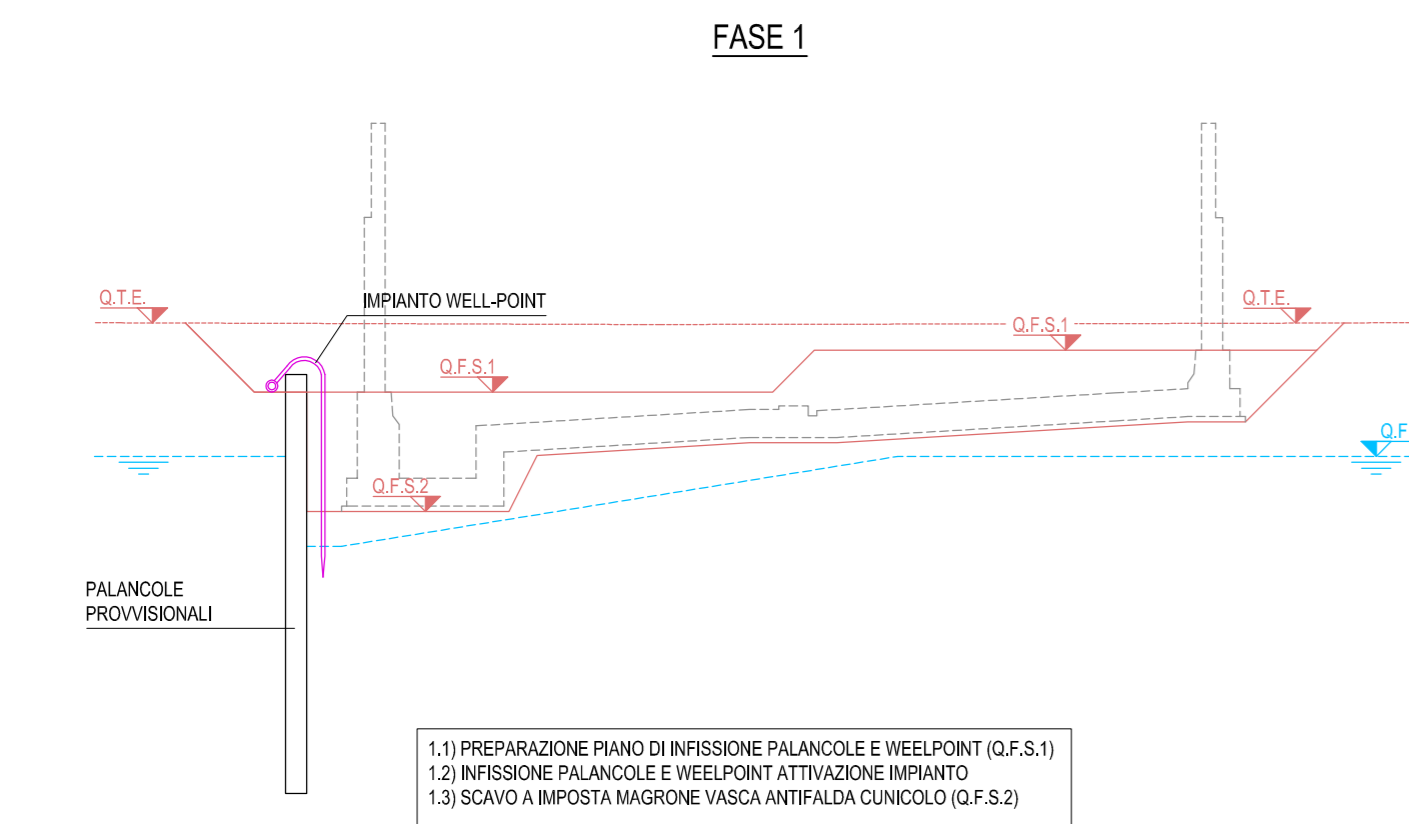

LEGENDA CARPENTERIA

Q.T.E.	TERRENO ESISTENTE
Q.F.S.n	PROFLO FASE DI SCAVO n-ESIMA
Q.F.C.	FALDA DI CANTIERE
Q.F.P.	FALDA DI PROGETTO

NOTE GENERALI
1) LA FASISTICA DI COSTRUZIONE DELLE OPERE AVVIENE DOPO LA RISOLUZIONE DELLE RETI INTERFERENTI DI SOTTOSERVIZI O ATTRAVERSAMENTI IDRAULICI (VEDI TAVOLE SPECIFICHE)
2) TUTTE LE MISURE SONO IN cm, TUTTE LE QUOTE ALTIMETRICHE SONO s.l.m.

Project Number XXX

ACCORDO DI PROGRAMMA
(APPROVATO CON D.P.G.R. DEL 22.05.2009 N.5095)
PRIMO ATTO INTEGRATIVO
(APPROVATO CON D.P.G.R. DEL 29.03.2010 N.3148)

POTENZIAMENTO DELLA S.P. N. 103
"ANTICA DI CASSANO"
1° LOTTO - 2° STRALCIO
TRATTA B

PROGETTO ESECUTIVO

TITOLO elaborato :
OPERE D'ARTE MAGGIORI
GALLERIE ARTIFICIALI
GA03 - Galleria svincolo Milano Oltre
Fasi di costruzione

Cod. Elaborato :
D.07.06

CODICE VM : WM-ERR-TB-00-M2-C-95116

Scala: 1:200

Redatto	Controllato	Approvato	Data:
TERRANE0	MARTIGNONI	RINALDI	Maggio 2015

Revisioni	Redatto	Controllato	Approvato	DATA:
A	TERRANE0	MARTIGNONI	RINALDI	VERIFICA - SETT. 2015
B				
C				
D				

Progettazione :

Il Direttore Tecnico
Dott. Ing. Alberto RINALDI

Visto
WESTFIELD MILAN S.p.a.
C.so Giacomo Matteotti, 10
20121 Milano