PIANTA SUPERIORE
SCALA 1:25

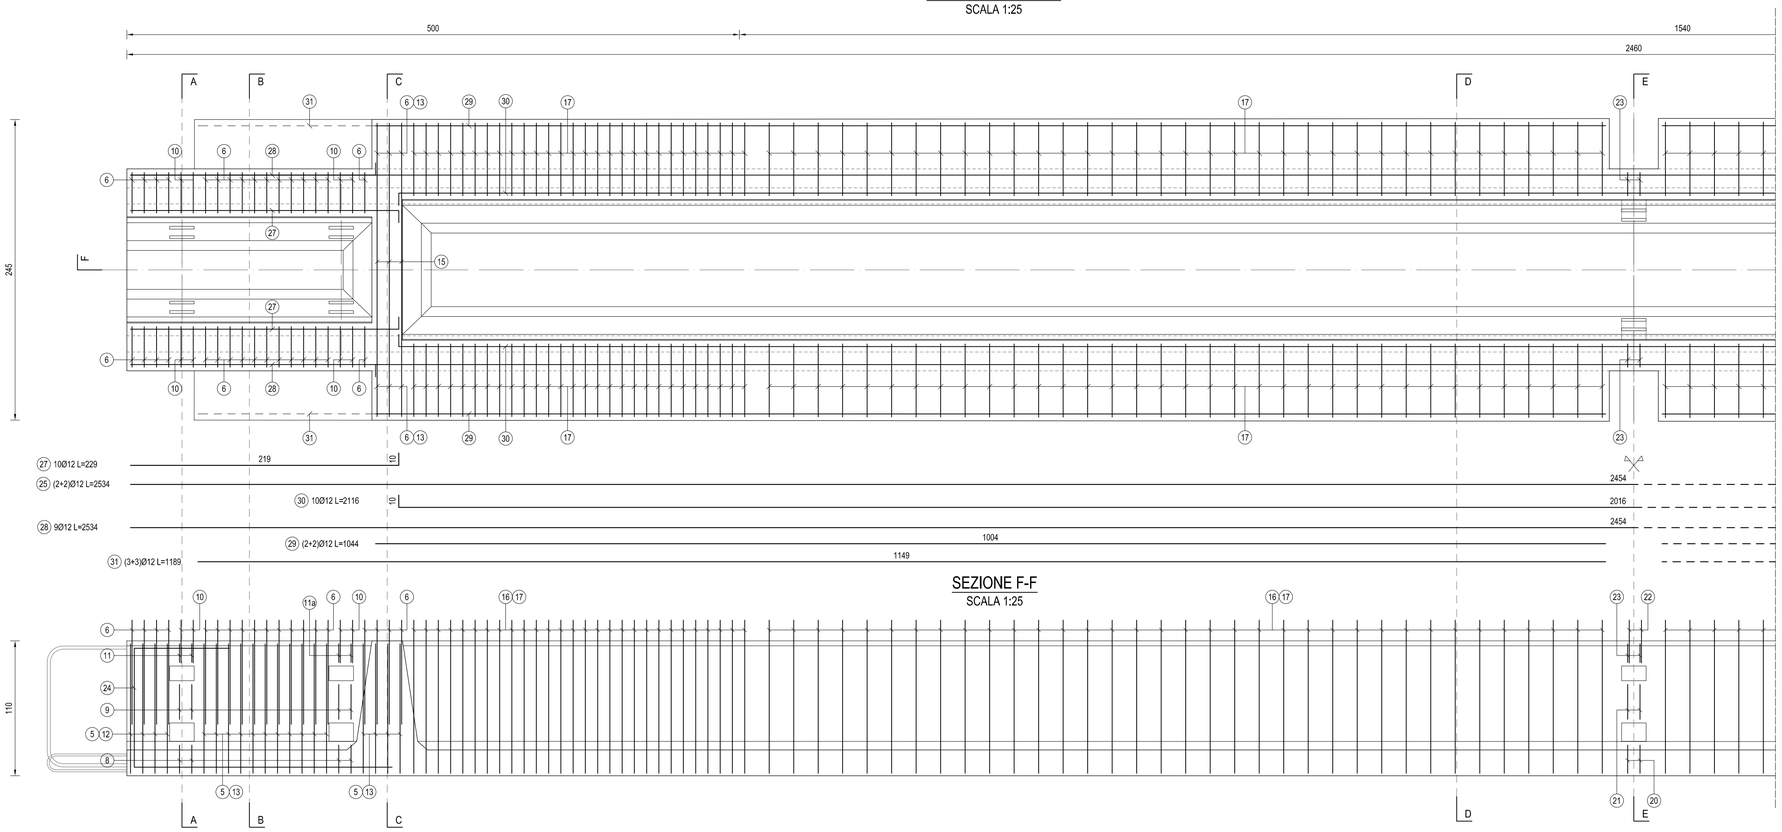

SEZIONE F-F
SCALA 1:25

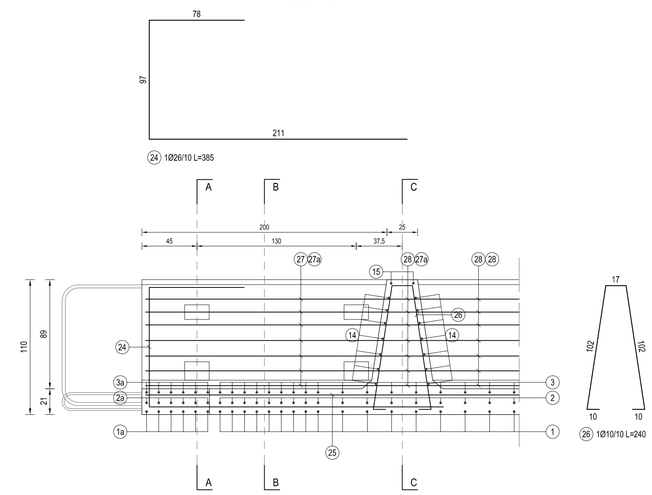

NOTE GENERALI

1) TUTTE LE MISURE SONO IN cm, TUTTE LE QUOTE ALTIMETRICHE SONO s.l.m.

SEZIONE A-A
SCALA 1:25

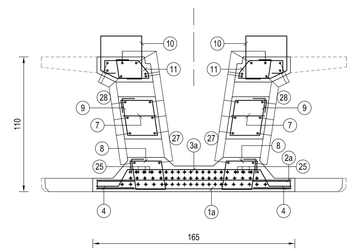

SEZIONE B-B
SCALA 1:25

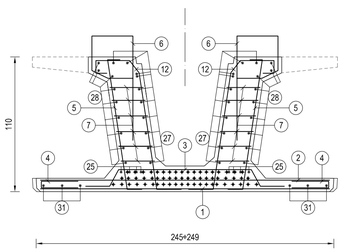

SEZIONE C-C
SCALA 1:25

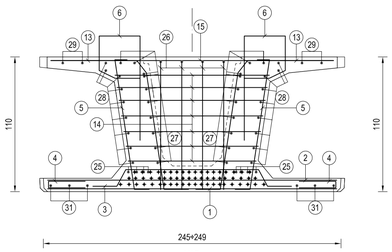

SEZIONE D-D
SCALA 1:25

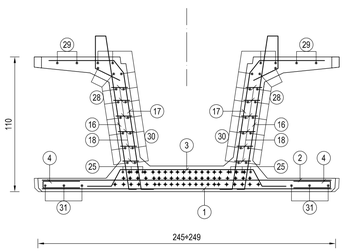

SEZIONE E-E
SCALA 1:25

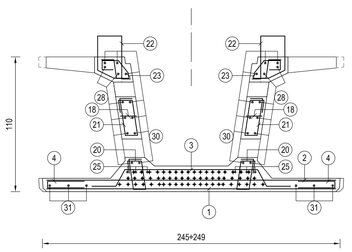

Project Number XXX

Città metropolitana di Milano

Westfield
WESTFIELD MILAN S.p.a.
C.so Giacomo Matteotti, 10
20121 Milano

ACCORDO DI PROGRAMMA
(APPROVATO CON D.P.G.R. DEL 22.05.2009 N.5095)
PRIMO ATTO INTEGRATIVO
(APPROVATO CON D.P.G.R. DEL 29.03.2010 N.3148)

POTENZIAMENTO DELLA S.P. N.103 "ANTICA DI CASSANO" 1° LOTTO - 2° STRALCIO TRATTA B

PROGETTO ESECUTIVO

TITOLO elaborato :

OPERE D'ARTE MAGGIORI
GALLERIE ARTIFICIALI
GA03 - Galleria svincolo Milano Oltre
Travi impalcato: armatura

Cod. Elaborato: D.07.09

CODICE WM : WM-ERR-TB-00-M2-C-95294

Scala: 1:25

Redatto	Controllato	Approvato	Data:
DI PIETRANTONIO	MARTIGNONI	RINALDI	**Maggio 2015**

Revisioni	Redatto	Controllato	Approvato	DATA:
A	DI PIETRANTONIO	MARTIGNONI	RINALDI	VERIFICA - SETT. 2015
B	DI PIETRANTONIO	MARTIGNONI	RINALDI	VERIFICA - LUG. 2016
C				
D				

Progettazione :

errevia S.R.L. INGEGNERIA CONSULTIVA AMBIENTE
Centro operativo: 20090 Trezzano S/N (MI), via Cristoforo Colombo n.23
Tel. 02-48400957 - Fax 02-48400429 - e-mail: info@errevia.com
C.F. 01556460184 - P.IVA 12800130154

Il Direttore Tecnico
Dott.Ing. Alberto RINALDI

Visto

WESTFIELD MILAN S.p.a.
C.so Giacomo Matteotti, 10
20121 Milano
.....

Visto

.....