




SEZIONE TIPO CONCIO 01-02
(SEZIONE B09) - SCALA 1:100

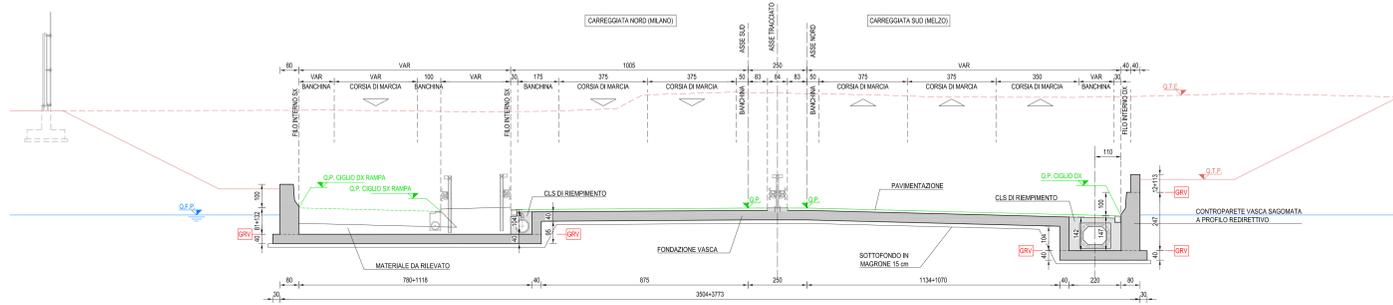


SEZIONE TIPO CONCIO 03
(SEZIONE B10) - SCALA 1:100

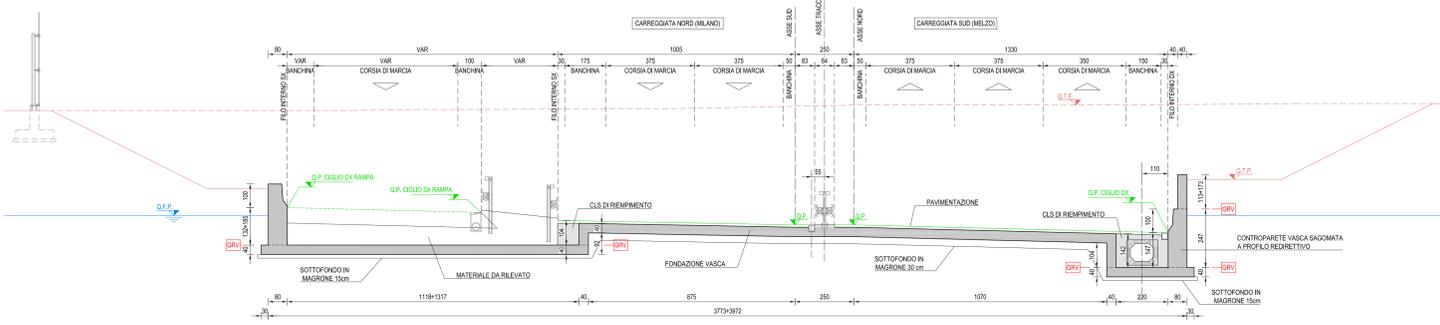


SEZIONE TIPO CONCIO 04
(SEZIONE B11) - SCALA 1:100

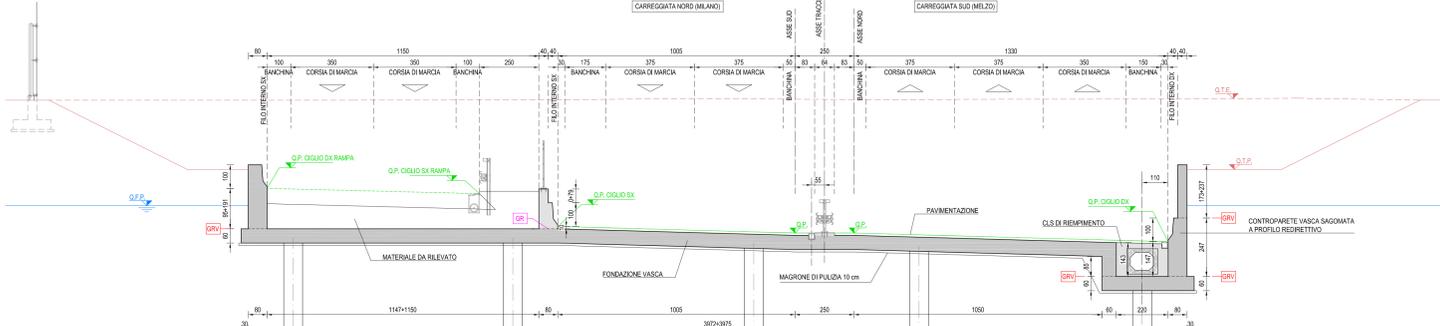


SEZIONE TIPO CONCIO 05-06
(SEZIONE B12) - SCALA 1:100

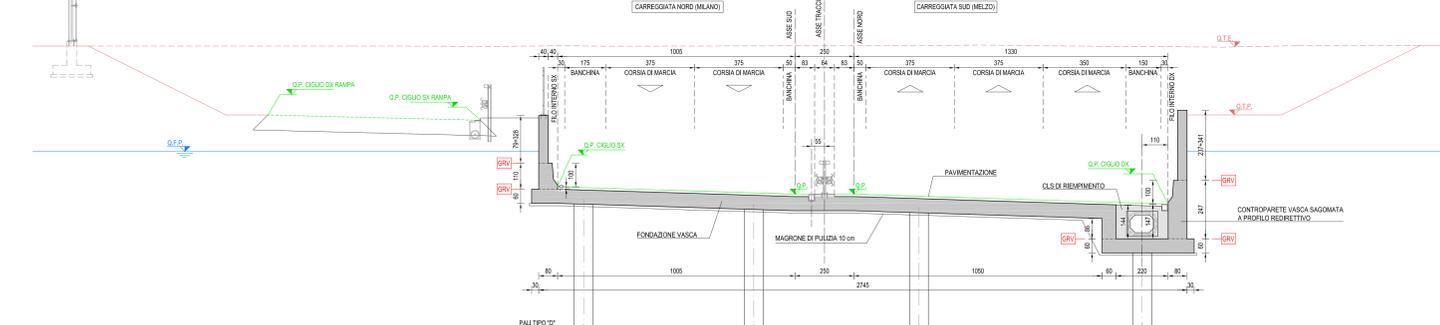

SEZIONE TIPO CONCIO 07
(SEZIONE B13) - SCALA 1:100

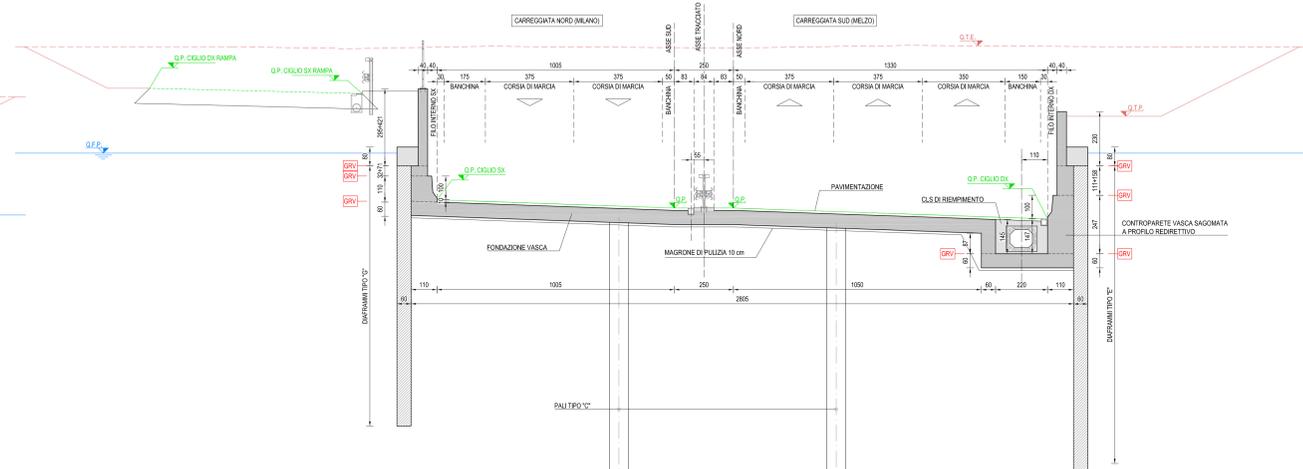

SEZIONE TIPO CONCIO 08-09
(SEZIONE B14) - SCALA 1:100

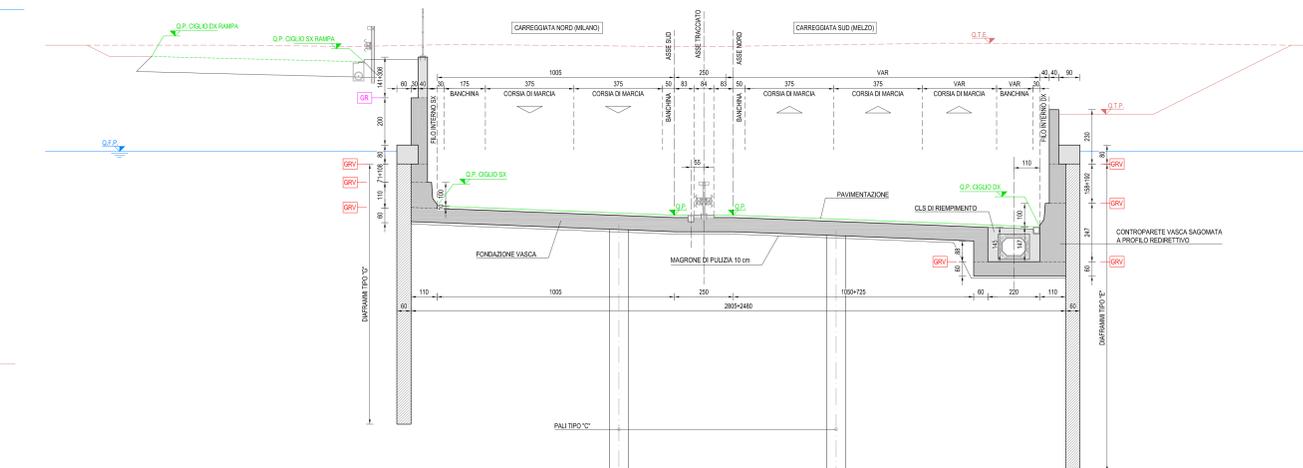


TIPO	DIMENSIONI	N° TRANTI
"E"	60x250 cm	-
"G"	60x250 cm	-

- NOTE GENERALI**
- TUTTE LE MISURE SONO IN CM. TUTTE LE QUOTE ALTIMETRICHE SONO s.l.m.
 - PER I DETTAGLI DI CANALLETTE, COLLETTORI E VASCHE DI LAMINAZIONE VEDI ELABORATI (R)ALZATI
 - PER I DETTAGLI DI IMPERMEABILIZZAZIONE, COMPARTIMENTAZIONE E POSIZIONE DEI GIUNTI DI FESSURAZIONE SU PARETI E FONDAZIONE DELLA VASCA ANTIFALDA VEDI ELABORATO GENERALE D.08.01
 - PER I DETTAGLI DI TRANTI, PALI E DIAFRAMMI VEDI ELABORATO GENERALE D.08.03-04

LEGENDA CARPENTERIA

GRV	GIUNTO RIPRESA DI GETTO VASCA	G.P. CICLO DI	PROGETTO CICLI PRINCIPALE / RAMPE
GRV	GIUNTO MOVIMENTO VASCA	G.P. SX	PROGETTO ASSE PRINCIPALE
GR	GIUNTO RIPRESA CON WATERSTOP IDROESPANSIVO	G.P. SX RAMPA	TERRENO PROGETTO
GRV	GIUNTO MOVIMENTO CON BANDELLA FLESSIBILE	G.P. SX	TERRENO ESISTENTE
GRV	CALCESTRUZZI NON IMPERMEABILI	G.P. SX RAMPA	FALDA DI PROGETTO (MAX RISALITA)
GRV	CALCESTRUZZI IMPERMEABILI (VASCA BIANCA)	G.P. SX	QUOTE PROGETTO CARPENTERIA

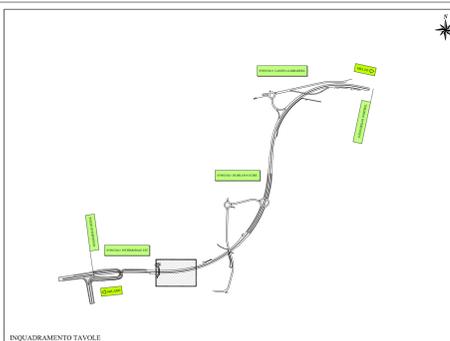

Project Number XXX

ACCORDO DI PROGRAMMA
(APPROVATO CON D.P.G.R. DEL 22.05.2009 N.5095)
PRIMO ATTO INTEGRATIVO
(APPROVATO CON D.P.G.R. DEL 29.03.2010 N.3148)

POTENZIAMENTO DELLA S.P. N.103
"ANTICA DI CASSANO"
1° LOTTO - 2° STRALCIO
TRATTA B

PROGETTO ESECUTIVO

TITOLO elaborato:		Cod. Elaborato:	
OPERE D'ARTE MAGGIORI		D.09.04	
VASCHE ANTIFALDA			
VAD1 - Vasca antialda tratto 1			
Opere definitive: sezioni tipo			
CODICE WM:		Scala: 1:100	
WM-ERR-TB-00-M2-C-95133			
Redatto	Contrattato	Approvato	Data:
DI PIETRANTONIO	MARTIGNONI	RINALDI	Maggio 2015

Revisioni	Redatto	Contrattato	Approvato	DATA:
A	DI PIETRANTONIO	MARTIGNONI	RINALDI	VERIFICA - SETT. 2015
B				
C				
D				

Progettazione:

Il Direttore Tecnico
Dot. Ingeg. Alberto Rinaldi

Visto
WESTFIELD MILAN S.p.a.
C.so Giacomo Matteotti, 10
20121 Milano