VASCA ANTIFALDA VA02

PALI DIN		DIAFRAMMI			
TIPO	LUNGHEZZA	TIPO	DIMENSIONI	TIRANTI	LUNGHEZZA
"A"	24.00 m	"A"	60x250 cm	11	11.00 m
"B"	21.00 m	"C"	60x250 cm	11	11.00 m
		"E"	60x250 cm	-	13.00 m
		"F"	60x250 cm	-	12.00 m
		"D"	60x250 cm	-	11.00 m

VASCA LAMINAZIONE VL01

DIAFRAMMI				
TIPO	DIMENSIONI	TIRANTI	LUNGHEZZA
"A"	60x250 cm	-	11.00 m
"H"	60x250 cm	12+12	16.00 m

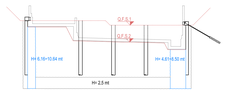

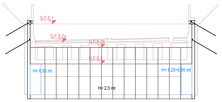

PROFILO CIGLIO SX RAMPA
SCALA 1:200

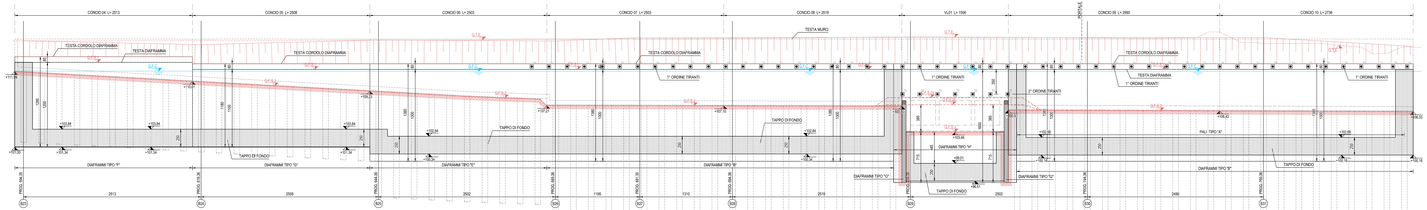

PROFILO CIGLIO SX
SCALA 1:200

PIANTA SCAVI
SCALA 1:200

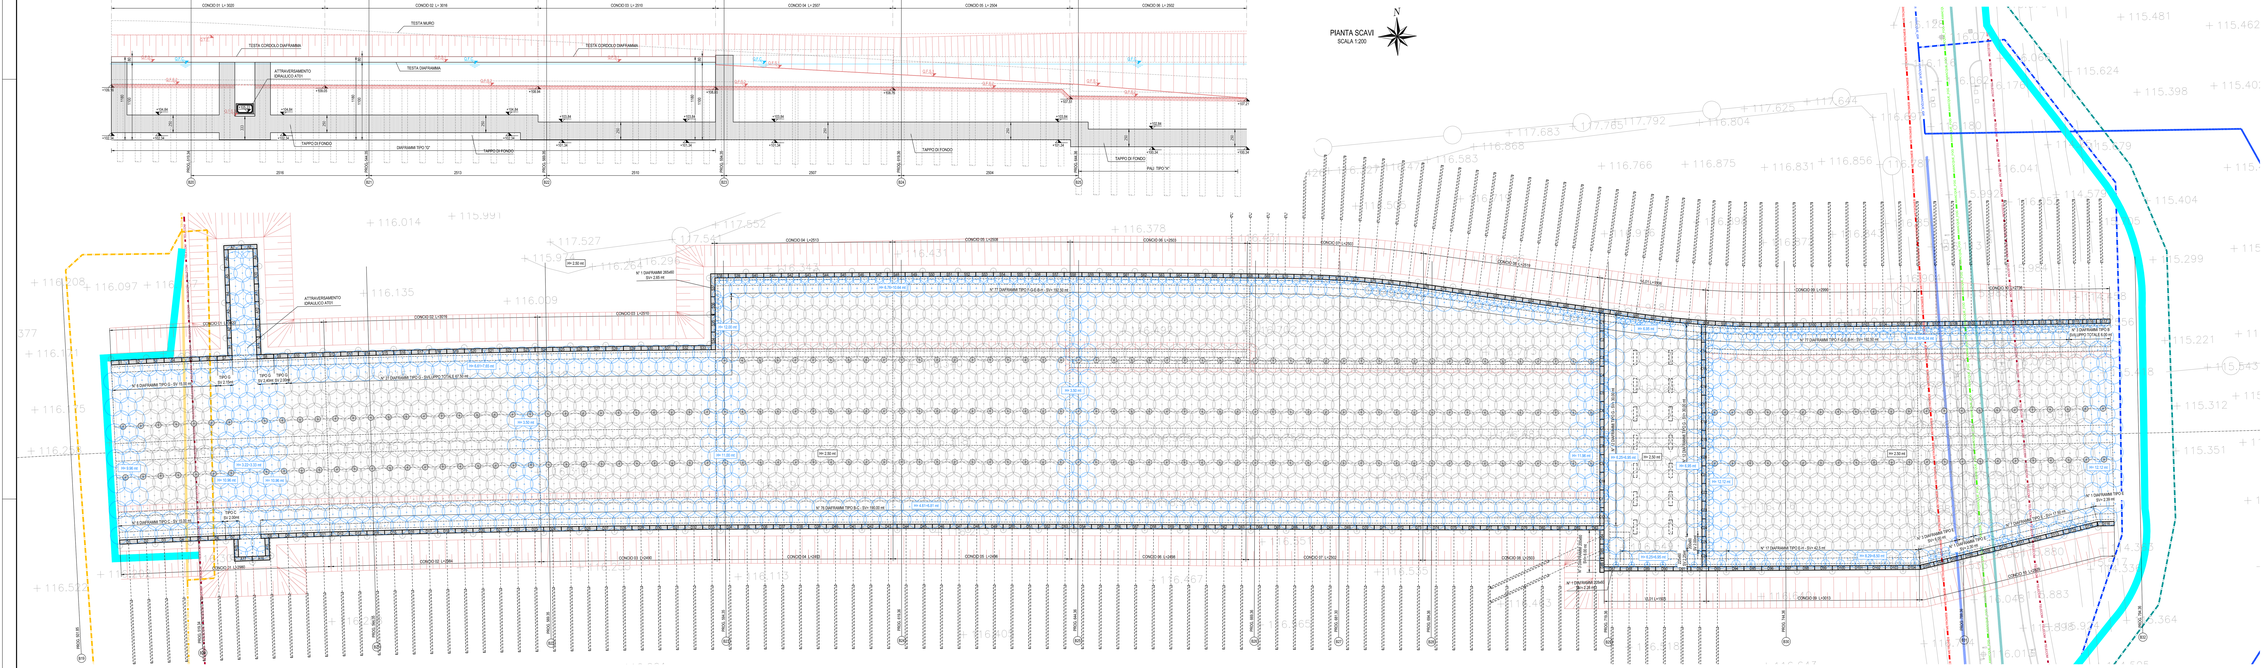
ATTRAVERSAMENTO ORAULICO ATO1
N° 17 DIAFRAMMI TIPO C-D-E-B-A - SV= 50.30 mt
N° 17 DIAFRAMMI TIPO C-D-E-B-A - SV= 50.30 mt
N° 11 DIAFRAMMI TIPO C - SVLUNGO TOTALE 67.50 mt
N° 11 DIAFRAMMI TIPO C - SVLUNGO TOTALE 67.50 mt
N° 9 DIAFRAMMI TIPO E - SV= 58.00 mt
N° 9 DIAFRAMMI TIPO E - SV= 58.00 mt
N° 7 DIAFRAMMI TIPO A - SV= 62.5 mt
N° 7 DIAFRAMMI TIPO A - SV= 62.5 mt
N° 1 DIAFRAMMI TIPO F
N° 1 DIAFRAMMI TIPO F
N° 1 DIAFRAMMI TIPO D
N° 1 DIAFRAMMI TIPO D
N° 1 DIAFRAMMI TIPO D