SEZIONE TIPO CONCIO 01

(SEZIONE B20) - SCALA 1:50

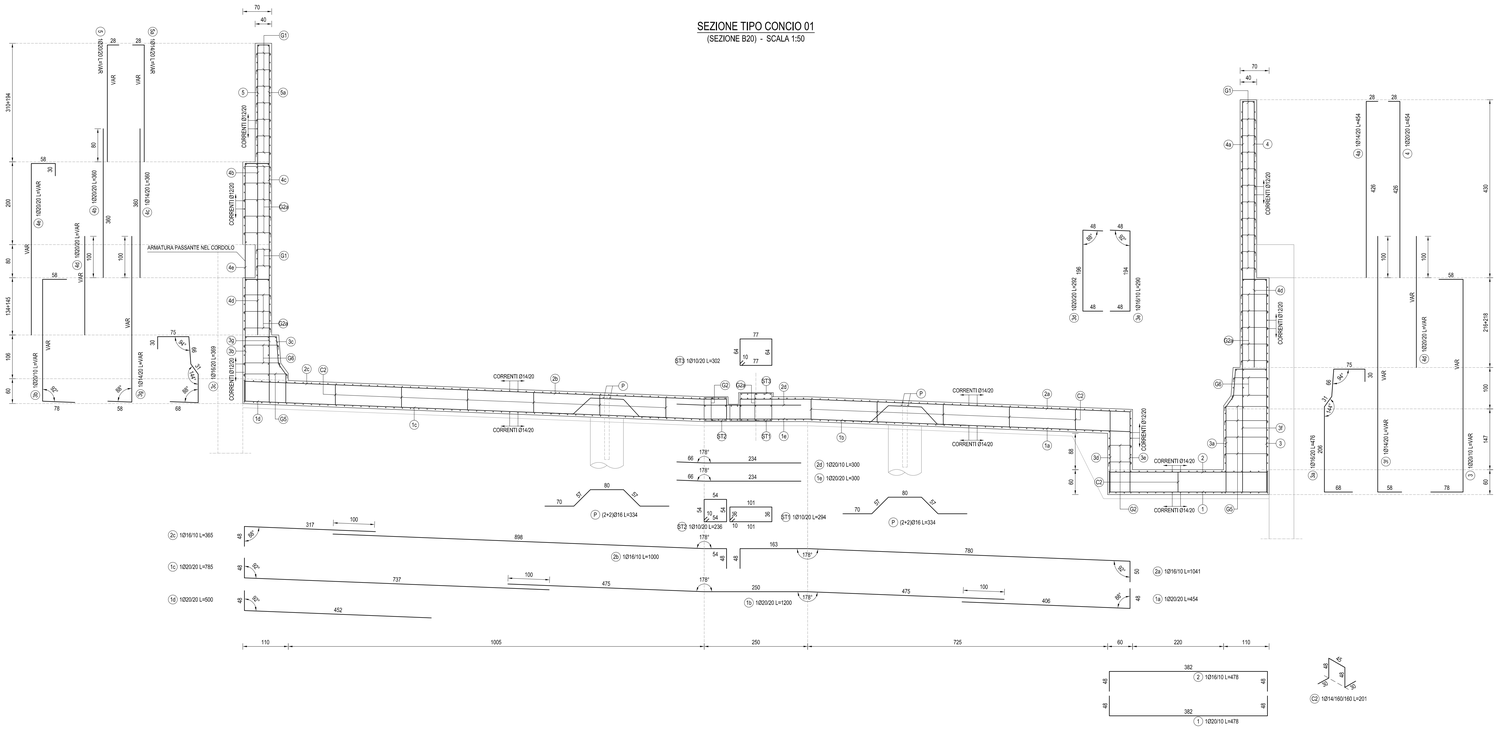

SEZIONE TIPO CONCI 02-03

(SEZIONE B21) - SCALA 1:50

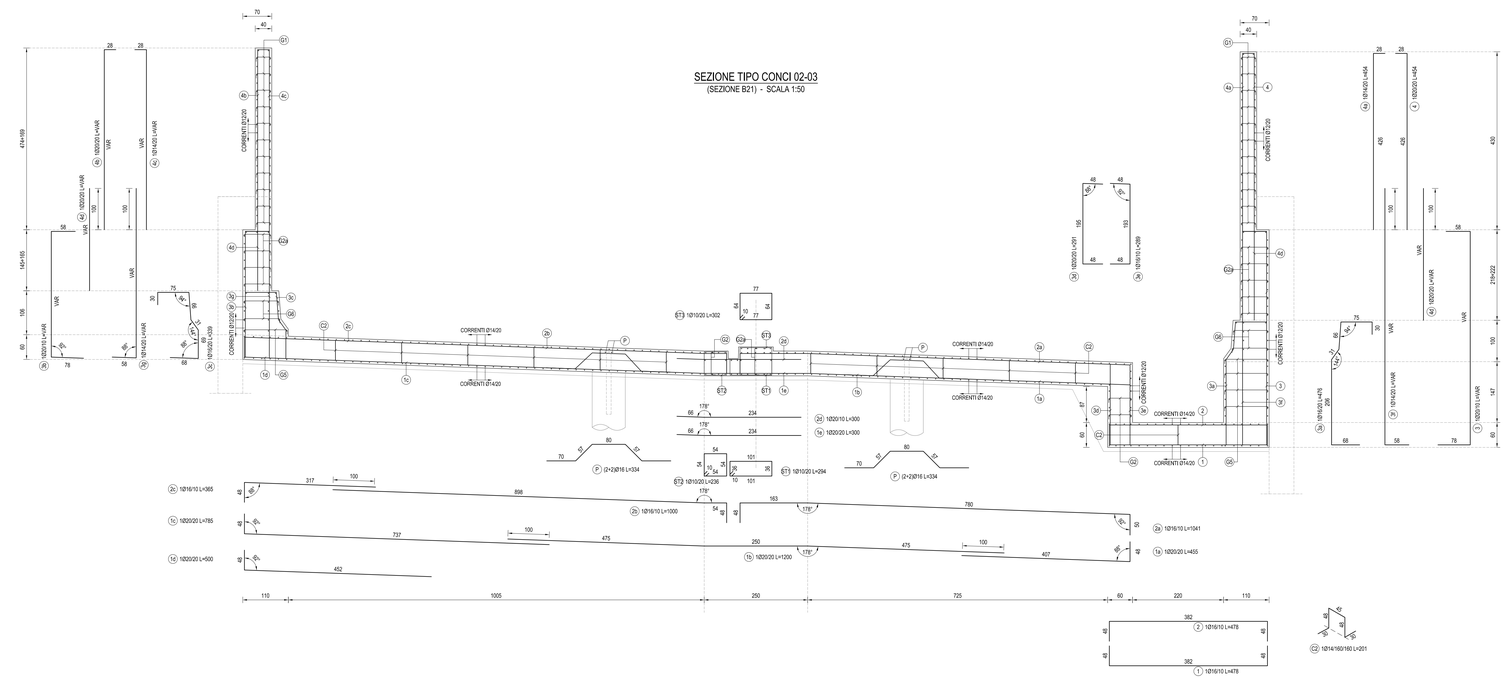

DETTAGLIO GANCI

SCALA 1:10

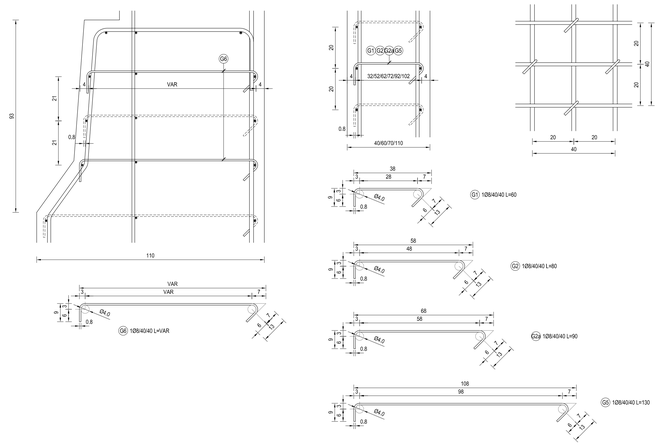

DETTAGLIO CANALETTA

SCALA 1:10

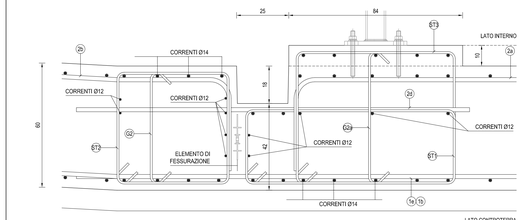

DETTAGLIO FONDAZIONE

SCALA 1:20

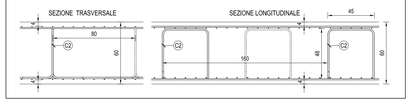

NOTE GENERALI

1) PER I DETTAGLI COSTRUTTIVI DELL'IMPERMEABILIZZAZIONE DELLA VASCA BIANCA VEDI ELABORATO SPECIFICO
2) TUTTE LE MISURE SONO IN CENTIMETRI
3) PER LE CARATTERISTICHE DEI MATERIALI VEDI ELABORATO GENERALE
4) PER LE ARMATURE DI DIAFRAMMI PALI E CORDOLI VEDI ELABORATI GENERALI

PRESCRIZIONI COSTRUTTIVE ARMATURE

PRESCRIZIONI DI PIEGATURA ARMATURA IN BARRE

d DIAMETRO MINIMO DEL MANDRINO

Ø Barra < 12	d = 4Ø
12 ≤ Ø Barra < 16	d = 5Ø
16 < Ø Barra ≤ 25	d = 8Ø
25 < Ø Barra ≤ 40	d = 10Ø

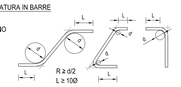

Sovrapposizioni barre almeno 50Ø se non indicato

INGHISAGGI CHIMICI

PER LE SPECIFICHE DEGLI INGHISAGGI CHIMICI (DIMENSIONI FORO, MALTA REOPLASTICA, MODALITA' ESECUTIVE) VEDI SCHEDE TECNICHE DEL FORNITORE.

Project Number XXX

Città metropolitana di Milano

WESTFIELD MILAN S.p.a.
C.so Giacomo Matteotti, 10
20121 Milano

ACCORDO DI PROGRAMMA
(APPROVATO CON D.P.G.R. DEL 22.05.2009 N.5095)
PRIMO ATTO INTEGRATIVO
(APPROVATO CON D.P.G.R. DEL 29.03.2010 N.3148)

POTENZIAMENTO DELLA S.P. N.103
"ANTICA DI CASSANO"
1° LOTTO - 2° STRALCIO
TRATTA B

PROGETTO ESECUTIVO

TITOLO elaborato :

OPERE D'ARTE MAGGIORI
VASCHE ANTIFALDA
VA02 - Vasca antifalda tratto 2
Vasca antifalda: armatura Tav.1/3

Cod. Elaborato: D.10.09

CODICE WM : WM-ERR-TB-00-M2-C-95148

Scala: Varie

Redatto	Controllato	Approvato	Data:
DI PIETRANTONIO	VISCHIONI	RINALDI	**Maggio 2015**

Revisioni	Redatto	Controllato	Approvato	DATA:
A	DI PIETRANTONIO	VISCHIONI	RINALDI	VERIFICA - SETT. 2015
B				
C				
D				

Progettazione : ERVIA S.r.l. — Centro operativo: 20090 Trezzano S/N (MI), via Cristoforo Colombo n.33 — Tel. 02.4455141 - Fax 02.44451450 - www.ervia.it — C.F. e P.IVA 08286810152 - n°Iscr. 172906/12/0108

Il Direttore Tecnico
Dott.Ing. Alberto RINALDI

Visto

WESTFIELD MILAN S.p.a.
C.so Giacomo Matteotti, 10
20121 Milano

Visto