PROFILO CIGLIO SINISTRO
SCALA 1:200

STRALCIO PLANIMETRICO
SCALA 1:2000

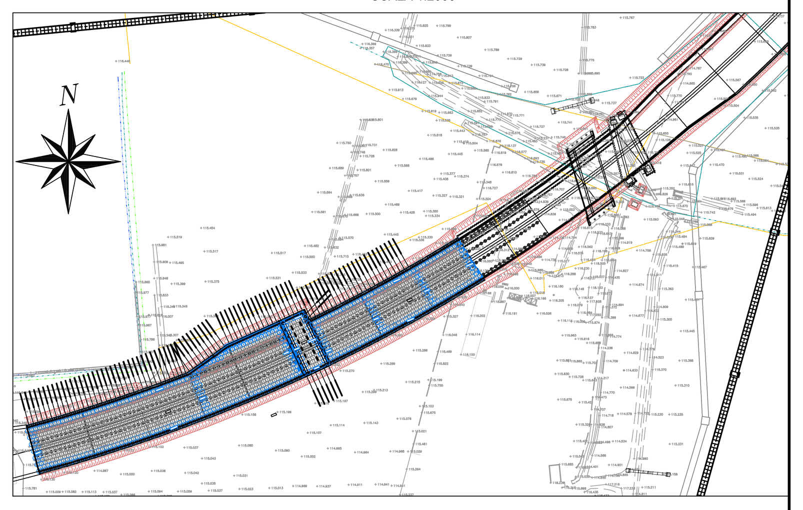

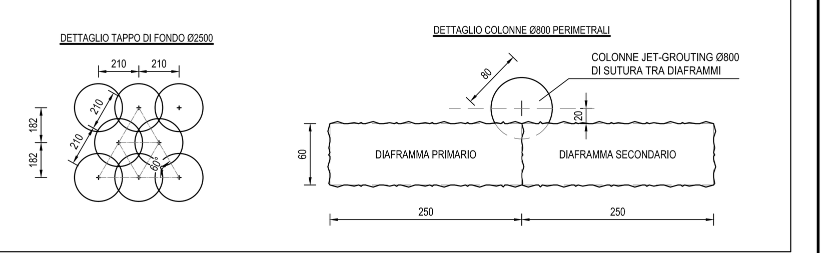

PIANTA SCAVI
SCALA 1:200

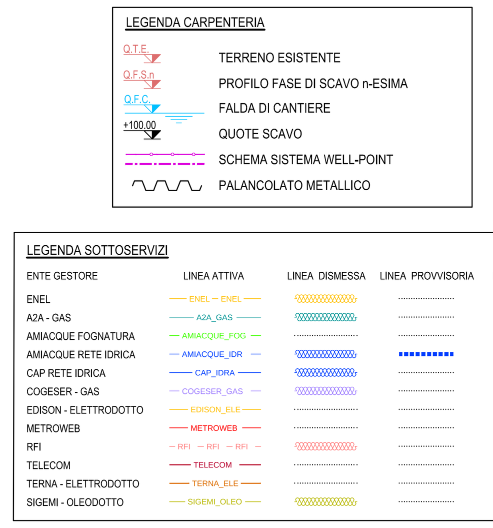

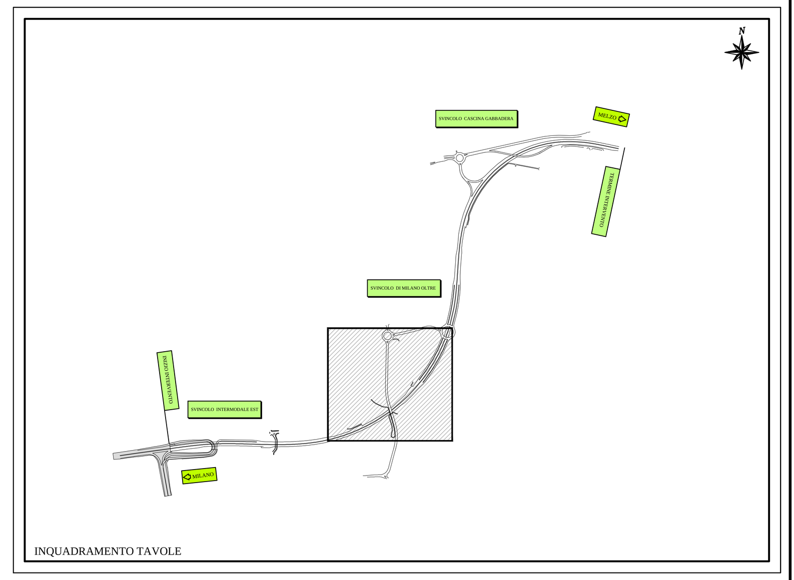

PROFILO CIGLIO DESTRO
SCALA 1:200

VASCA LAMINAZIONE VL02

DIAFRAMMI

TIPO	DIMENSIONI	TIRANTI	LUNGHEZZA
"L"	60x250 cm	T2+T2+T2	23.00 m
"M"	60x250 cm	-	18.00 m

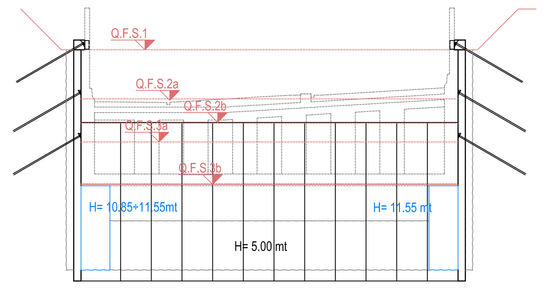

VASCA ANTIFALDA VA03

PALI Ø80

TIPO	LUNGHEZZA
"A"	24.00 m
"B"	21.00 m
"C"	18.00 m
"D"	14.00 m
"E"	12.00 m
"F"	10.00 m

DIAFRAMMI

TIPO	DIMENSIONI	TIRANTI	LUNGHEZZA
"A"	60x250 cm	T1	14.00 m
"A-bis"	60x250 cm	T1+T1	16.50 m
"B"	60x250 cm	T1	13.00 m
"C"	60x250 cm	T1	11.00 m
"D"	60x250 cm	-	14.00 m
"E"	60x250 cm	-	13.00 m
"F"	60x250 cm	-	12.00 m

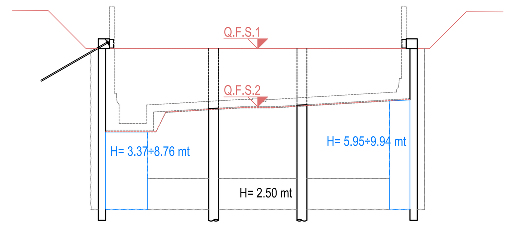

NOTE GENERALI

1) TUTTE LE MISURE SONO IN cm, TUTTE LE QUOTE ALTIMETRICHE SONO s.l.m.
2) PER I DETTAGLI DI CANALETTE, COLLETTORI E VASCHE DI LAMINAZIONE VEDI ELABORATI IDRAULICI
3) PER I DETTAGLI DI IMPERMEABILIZZAZIONE, COMPARTIMENTAZIONE E POSIZIONE DEI GIUNTI DI FESSURAZIONE SU PARETI E FONDAZIONE DELLA VASCA ANTIFALDA VEDI ELABORATO GENERALE D.08.01
4) PER I DETTAGLI DI TIRANTI, PALI E DIAFRAMMI VEDI ELABORATO GENERALI D.08.03-04

Project Number XXX

Città metropolitana di Milano

Westfield

WESTFIELD MILAN S.p.a.
C.so Giacomo Matteotti, 10
20121 Milano

ACCORDO DI PROGRAMMA
(APPROVATO CON D.P.G.R. DEL 22.05.2009 N.5095)
PRIMO ATTO INTEGRATIVO
(APPROVATO CON D.P.G.R. DEL 29.03.2010 N.3148)

POTENZIAMENTO DELLA S.P. N.103 "ANTICA DI CASSANO" 1° LOTTO - 2° STRALCIO TRATTA B

PROGETTO ESECUTIVO

TITOLO elaborato :
OPERE D'ARTE MAGGIORI
VASCHE ANTIFALDA
VA03 - Vasca antifalda tratto 3
Opere in fase di scavo: pianta e profili Tav.1/3

Cod. Elaborato: D.11.01

CODICE WM : WM-ERR-TB-00-M2-C-95152

Scala: 1:200

Redatto	Controllato	Approvato	Data:
DI PIETRANTONIO	MARTIGNONI	RINALDI	Maggio 2015

Revisioni	Redatto	Controllato	Approvato	DATA:
A	DI PIETRANTONIO	VISCHIONI	RINALDI	VERIFICA - SETT. 2015
B	DI PIETRANTONIO	VISCHIONI	RINALDI	GEN. 2019
C				
D				

Progettazione :
errevia S.R.L. RICERCA VIABILITA' AMBIENTE
Centro operativo: 20090 Trezzano S/N (MI), via Cristoforo Colombo n.23
Tel. 02-48400557 - Fax 02-48400429 - e-mail: info@errevia.com
C.F. 01556460184 - P.IVA 12806130154

Il Direttore Tecnico
Dott.Ing. Alberto RINALDI

Visto
WESTFIELD MILAN S.p.a.
C.so Giacomo Matteotti, 10
20121 Milano

Visto