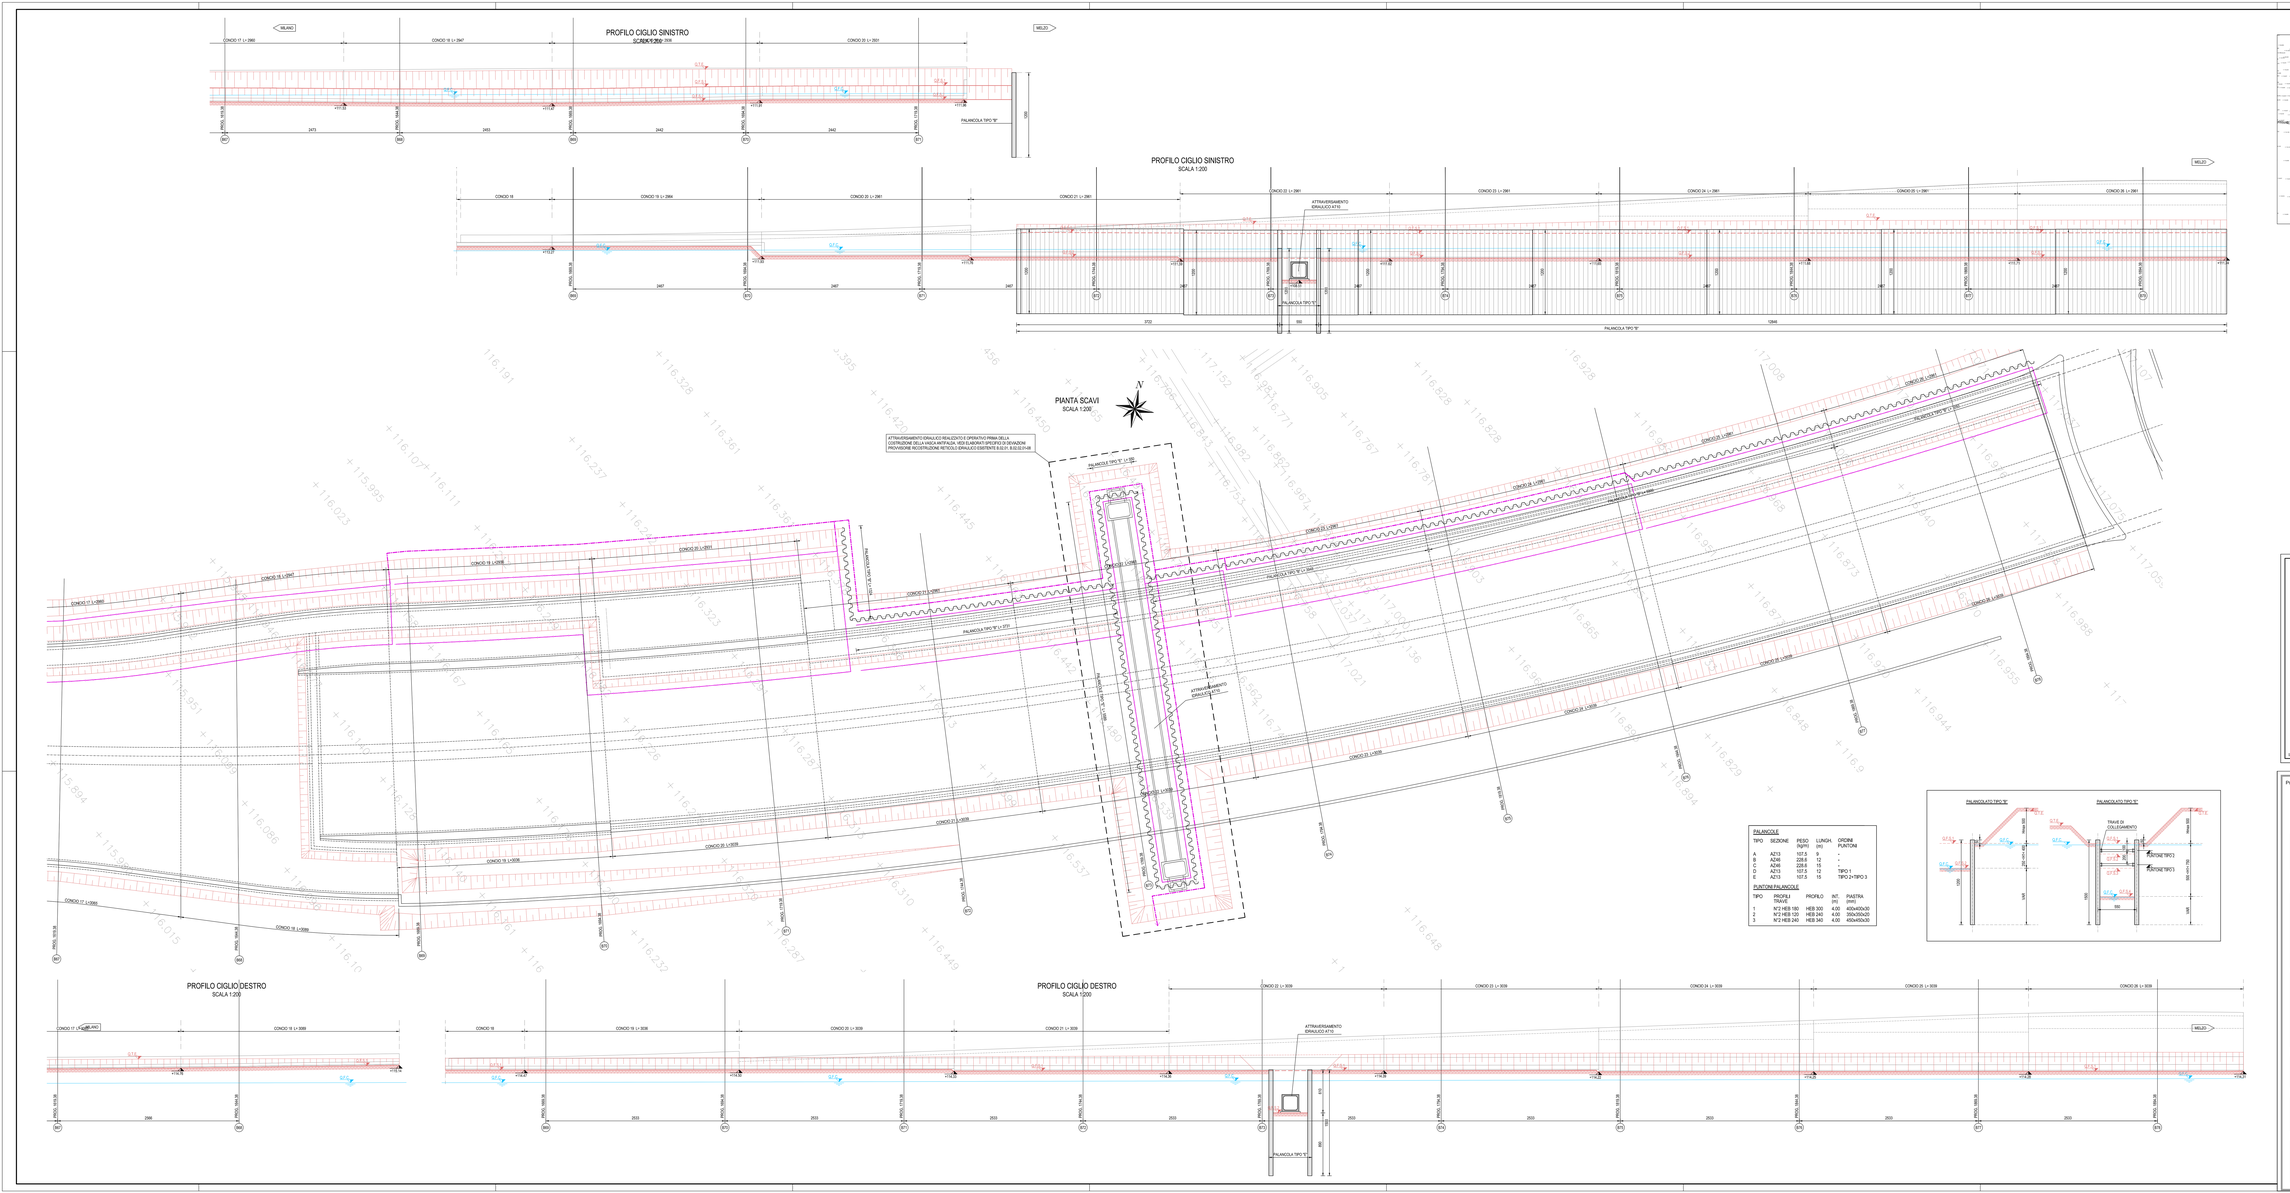

PALANCOLE				
TIPO	SEZIONE	PESO (kg/m)	LUNGH. (m)	ORDINI PUNTONI
A	AZ13	107,5	9	-
B	AZ46	228,6	12	-
C	AZ46	228,6	15	-
D	AZ13	107,5	12	TIPO 1
E	AZ13	107,5	15	TIPO 2+TIPO 3

PUNTONI PALANCOLE				
TIPO	PROFILI PRINCIPALI	PROFILO	INT. (m)	PIASTRA (mm)
1	N°2 HEB 180	HEB 300	4,00	400x400x20
2	N°2 HEB 120	HEB 240	4,00	350x350x20
3	N°2 HEB 240	HEB 340	4,00	400x400x30

STRALCIO PLANIMETRICO
SCALA 1:2000

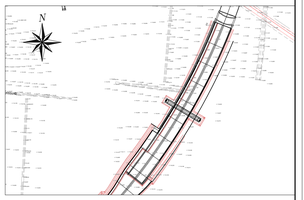

NOTE GENERALI
1) TUTTE LE MISURE SONO IN m. TUTTE LE QUOTE ALTIMETRICHE SONO s.l.m.
2) PER I DETTAGLI DI CANALETTE, COLLETTORI E VASCHE DI LAMINAZIONE VEDI ELABORATI IDRAULICI
3) PER I DETTAGLI DI IMPERMEABILIZZAZIONE, COMPARTIMENTAZIONE E POSIZIONE DEI GIUNTI VEDI ELABORATO DI PARETE SU PARETE E FONDAZIONE DELLA VASCA ANTIFALDA VEDI ELABORATO GENERALE D.08.01
4) PER I DETTAGLI DI TIRANTI, PALI E DIAFRAMMI VEDI ELABORATO GENERALI D.06.03-04

LEGENDA CARPENTERIA

- TERRENO ESISTENTE
- PROFILO FASE DI SCAVO =ESIMA
- FALDA DI CANTIERE
- QUOTE SCAVO
- SCHEMA SISTEMA WELL-POINT
- PALANCOLATO METALLICO

LEGENDA SOTTOSERVIZI

ENTE GESTORE	LINEA ATTIVA	LINEA DISMESSA	LINEA PROVVISORIA	NUOVA LINEA
ENEL	ENEL_EXE		ENEL_PRO	ENEL_NUO
ACR - GAS	ACR_GAS_EXE		ACR_GAS_PRO	ACR_GAS_NUO
AMACQUE FOGNATURA	AMACQUE_FOG		AMACQUE_FOG_PRO	AMACQUE_FOG_NUO
AMACQUE RETE IDRICA	AMACQUE_IDR		AMACQUE_IDR_PRO	AMACQUE_IDR_NUO
CAP RETE IDRICA	CAP_IDRA_EXE		CAP_IDRA_PRO	CAP_IDRA_NUO
COGESER - GAS	COGESER_GAS		COGESER_GAS_PRO	COGESER_GAS_NUO
EDISON - ELETTRODOTTO	EDISON_ELE		EDISON_ELE_PRO	EDISON_ELE_NUO
METROWEB	METROWEB_EXE		METROWEB_PRO	METROWEB_NUO
RFI	RFI_EXE		RFI_PRO	RFI_NUO
TELECOM	TELECOM_EXE		TELECOM_PRO	TELECOM_NUO
TERNA - ELETTRODOTTO	TERNA_ELE_EXE		TERNA_ELE_PRO	TERNA_ELE_NUO
SIGEMI - OLEODOTTO	SIGEMI_OLEO_EXE		SIGEMI_OLEO_PRO	SIGEMI_OLEO_NUO

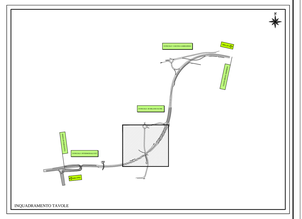

Project Number XXX

Città metropolitana di Milano

Westfield
WESTFIELD MILAN S.p.a.
C.so Giacomo Matteotti, 10
20121 Milano

ACCORDO DI PROGRAMMA
(APPROVATO CON D.P.G.R. DEL 22.05.2009 N.5095)
PRIMO ATTO INTEGRATIVO
(APPROVATO CON D.P.G.R. DEL 29.03.2010 N.3148)

POTENZIAMENTO DELLA S.P. N.103
"ANTICA DI CASSANO"
1° LOTTO - 2° STRALCIO
TRATTA B

PROGETTO ESECUTIVO

TITOLO elaborato
OPERE D'ARTE MAGGIORI
VASCHE ANTIFALDA
VA03 - Vasca antifalda tratto 3
Opere in fase di scavo: pianta e profili Tav.3/3

Cod. Elaborato: D.11.03

CODICE WM: WM-EIRR-TB-00-M2-C-95154

Scala: 1:200

Redatto	Controllato	Approvato	Data
DI PIETRANTONIO	MARTIGNONI	RINALDI	Maggio 2015

Revisioni	Redatto	Controllato	Approvato	DATA
A	DI PIETRANTONIO	VISCHIONI	RINALDI	VERIFICA - SETT. 2015
B	DI PIETRANTONIO	VISCHIONI	RINALDI	GEN. 2016
C				
D				

Progettazione: STRACLAL Società di Ingegneria e Servizi Integrati Sede Legale: Via Ugo Bassi 28 20159 Milano Sede Operativa: Via C. Olivetti 27 - 10148 Torino - e-mail: info@stracla.com - Tel. 011 4400 277 - Fax 011 4400 279 - www.stracla.com

Il Direttore Tecnico: Dott. Ing. Giuseppe Rinaldi

Visto
WESTFIELD MILAN S.p.a.
C.so Giacomo Matteotti, 10
20121 Milano

Visto