




SEZIONE TIPO CONCI 01-02-03
(SEZIONE B49) - SCALA 1:100

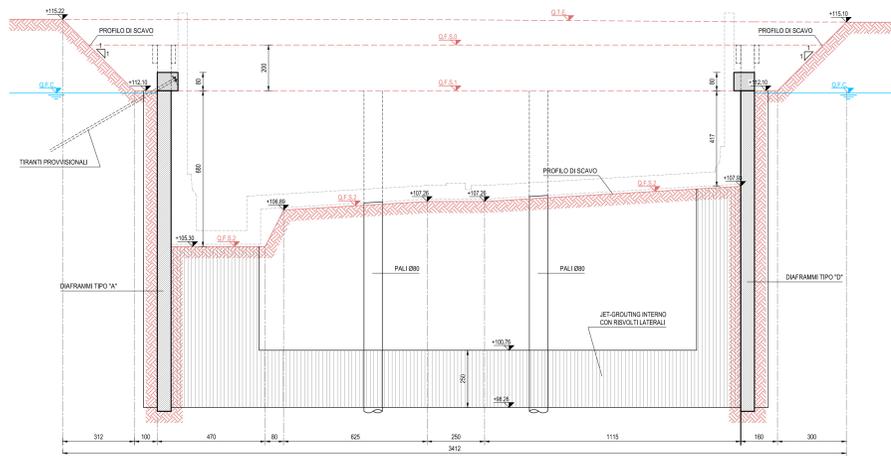


SEZIONE TIPO VL02
(SEZIONE B51a) - SCALA 1:100

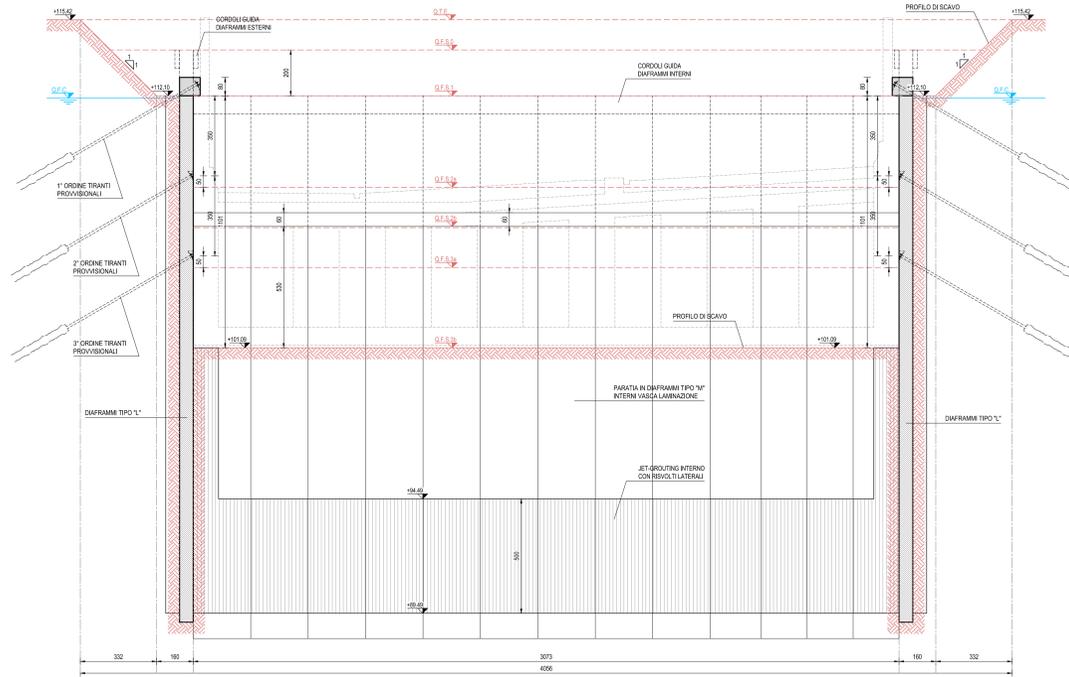


SEZIONE TIPO CONCIO 11
(SEZIONE B58) - SCALA 1:100

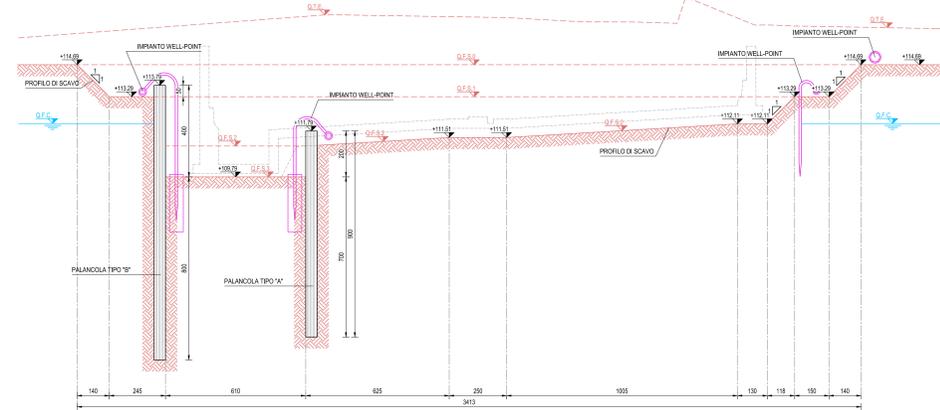


SEZIONE TIPO CONCIO 12-13-14
(SEZIONE B59) - SCALA 1:100

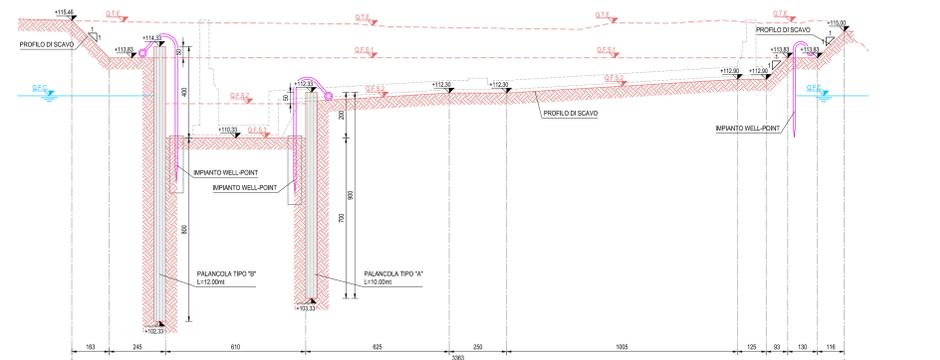


SEZIONE TIPO CONCIO 03 (CABINA ENEL)
(SEZIONE B49) - SCALA 1:100

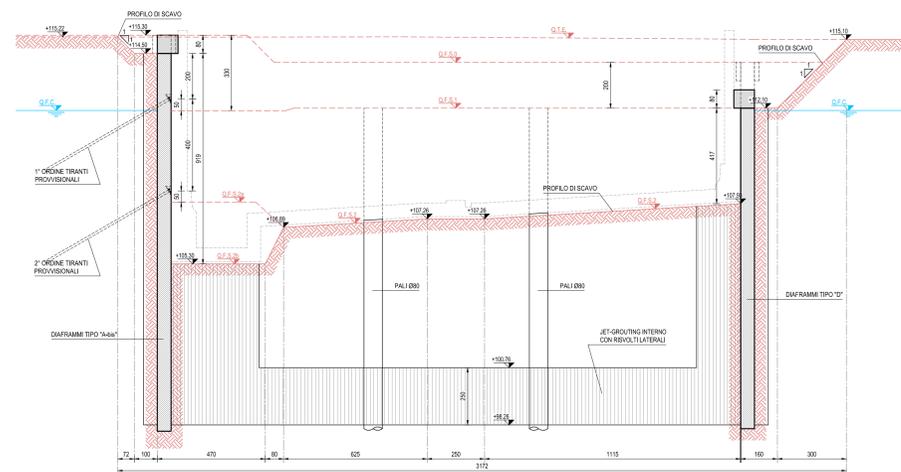


SEZIONE TIPO CONCIO 06-07-08
(SEZIONE B53) - SCALA 1:100

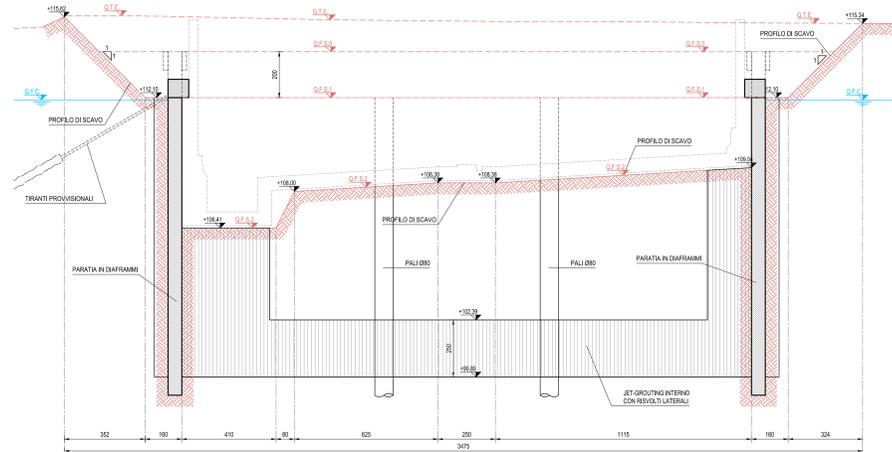


SEZIONE TIPO CONCIO 15
(SEZIONE B62) - SCALA 1:100

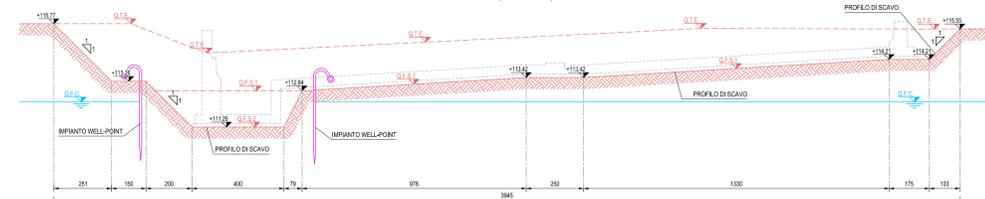

SEZIONE TIPO CONCIO 04-05
(SEZIONE B51) - SCALA 1:100

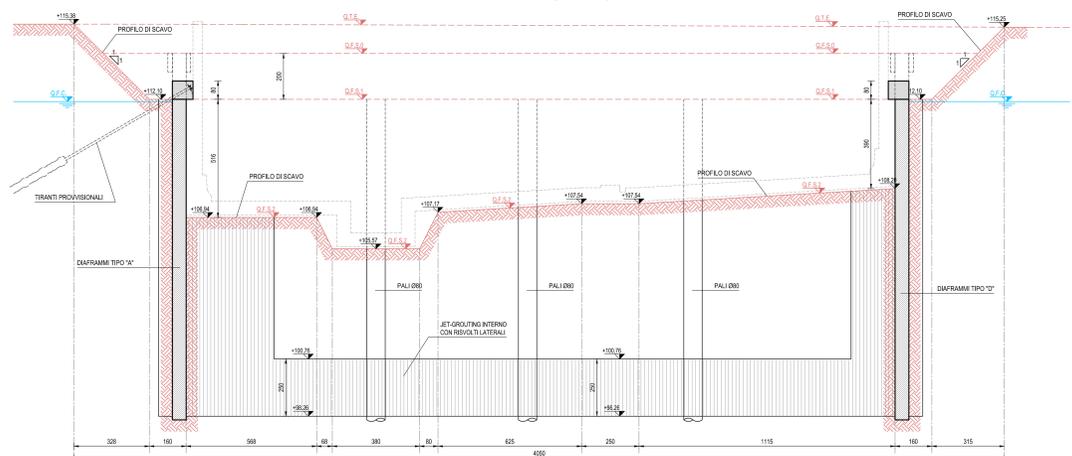

SEZIONE TIPO CONCIO 09-10
(SEZIONE B55) - SCALA 1:100

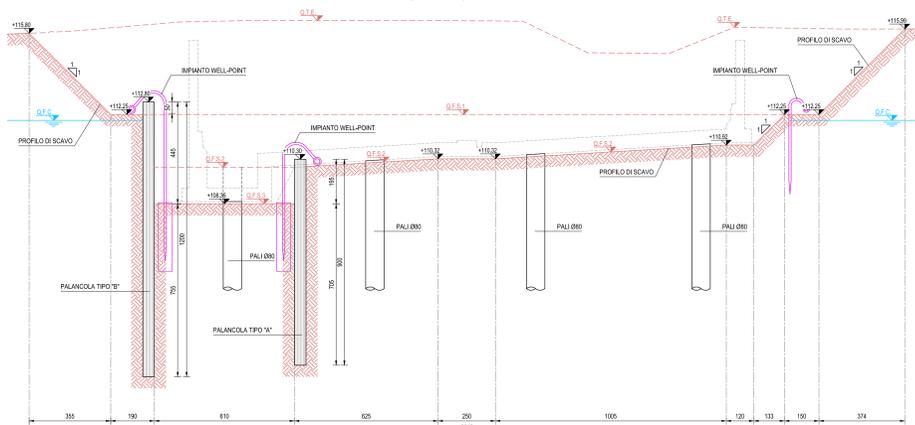

LEGENDA CARPENTERIA

- TERRENO ESISTENTE
- PROFILO FASE DI SCAVO +ESIMA
- FALDA DI CANTIERE
- QUOTE SCAVO

VASCA ANTIFALDA VA03

PALI Ø80	DIAPHRAMMI	TIPO	LUNGHEZZA	TIPO	DIMENSIONI	TRANTI	LUNGHEZZA
"A"	"A"	60x250 cm	T1	T1	14,00 m		
"B"	"B"	21,00 m	"A-bis"	T1+T1	16,50 m		
"C"	"C"	18,00 m	"D"	T1	12,00 m		
"D"	"D"	14,00 m	"E"	T1	11,00 m		
"E"	"E"	12,00 m	"F"	-	14,00 m		
"F"	"F"	10,00 m	"G"	-	13,00 m		
			"H"	-	12,00 m		

VASCA LAMINAZIONE VL02


DIAPHRAMMI	TIPO	DIMENSIONI	TRANTI	LUNGHEZZA
"L"	60x250 cm	T2+T2+T2		23,00 m
"M"	60x250 cm	T2		18,00 m

NOTE GENERALI

- TUTTE LE MISURE SONO IN CM. TUTTE LE QUOTE ALTIMETRICHE SONO ±L.M.
- PER I DETTAGLI DI CARINETTE, COLLETTORI E VASCOLE DI LAMINAZIONE VEDI ELABORATI IDRAULICI
- PER I DETTAGLI DI IMPERMEABILIZZAZIONE, COMPARTIMENTAZIONE E POSIZIONE DEI QUANTI DI FISSAZIONE SU PARETI E FONDAZIONE DELLA VASCA ANTIFALDA VEDI ELABORATO GENERALE D.08/01
- PER I DETTAGLI DI TRANTI, PALI E DIAPHRAMMI VEDI ELABORATO GENERALE D.08/03/04

PALANCOLE

TIPO	PROFILI	PESO	LUNGH.	ORDINI
A	AZ13	107,5	9	-
B	AZ46	228,6	12	-
C	AZ46	228,6	15	-
D	AZ13	107,5	12	TIPO 1
E	AZ13	107,5	15	TIPO 2-TIPO 3

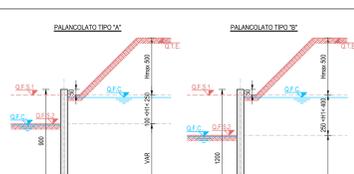

PIUNTONI PALANCOLE

TIPO	PROFILI	TRAVE	PROFILO	INT.	PIASTRA
1	N°2 HEB 180	HEB 300	4.00	300x400x30	
2	N°2 HEB 120	HEB 340	4.00	300x500x30	
3	N°2 HEB 240	HEB 340	4.00	450x450x30	

Project Number XXX

ACCORDO DI PROGRAMMA
(APPROVATO CON D.P.G.R. DEL 22.05.2009 N.5095)
PRIMO ATTO INTEGRATIVO
(APPROVATO CON D.P.G.R. DEL 29.03.2010 N.3148)

POTENZIAMENTO DELLA S.P. N.103
"ANTICA DI CASSANO"
1° LOTTO - 2° STRALCIO
TRATTA B

PROGETTO ESECUTIVO

TITOLO elaborato: OPERE D'ARTE MAGGIORI VASCHE ANTIFALDA VA03 - Vasca antifalda tratto 3
Cod. Elaborato: D.11.04

Scale: 1:100
Data: Maggio 2015

Revisori	Redatto	Controllato	Approvato	DATA
A	DI PIETRANTONIO	MARTIGNONI	RINALDI	VERIFICA - SETT. 2015
B	DI PIETRANTONIO	MARTIGNONI	RINALDI	GEN. 2015
C				
D				

Progettazione:

Visto:

WESTFIELD MILAN S.p.a.
Via Giacomo Matteotti, 10
20121 Milano