


#### VASCA ANTIFALDA VA03



PALE D80	LUNGHEZZA	DIAPRAMMI	TIPO	DIMENSIONI	TRANTI	LUNGHEZZA
"A"	28,00 m	"A1"	"A1"	60x250 cm	T1	14,00 m
"B"	21,00 m	"A2"	"A2"	60x250 cm	T1+T1	18,50 m
"C"	18,00 m	"B"	"B"	60x250 cm	T1	12,00 m
"D"	14,00 m	"C"	"C"	60x250 cm	T1	11,00 m
"E"	12,00 m	"D"	"D"	60x250 cm	-	14,00 m
"F"	10,00 m	"E"	"E"	60x250 cm	-	13,00 m
		"F"	"F"	60x250 cm	-	12,00 m

#### LEGENDA CARPENTERIA

- GRV: GIUNTO RIPRESA DI GETTO VASCA
- GRV: GIUNTO MOVIMENTO VASCA
- GRV: GIUNTO RIPRESA CON WATERSTOP (PROSPANSIVO)
- GRV: GIUNTO MOVIMENTO CON BIANDELLA FLESSIBILE
- GRV: CALCESTRUZZI NON IMPERMEABILI
- GRV: CALCESTRUZZI IMPERMEABILI (VASCA BIANCA)
- GRV: PROGETTO CIGLI PRINCIPALE / RAMPE
- GRV: PROGETTO ASSE PRINCIPALE
- GRV: TERRENO PROGETTO
- GRV: TERRENO ESISTENTE
- GRV: FALDA DI PROGETTO (MAX RISALITA)
- GRV: QUOTE PROGETTO CARPENTERIA

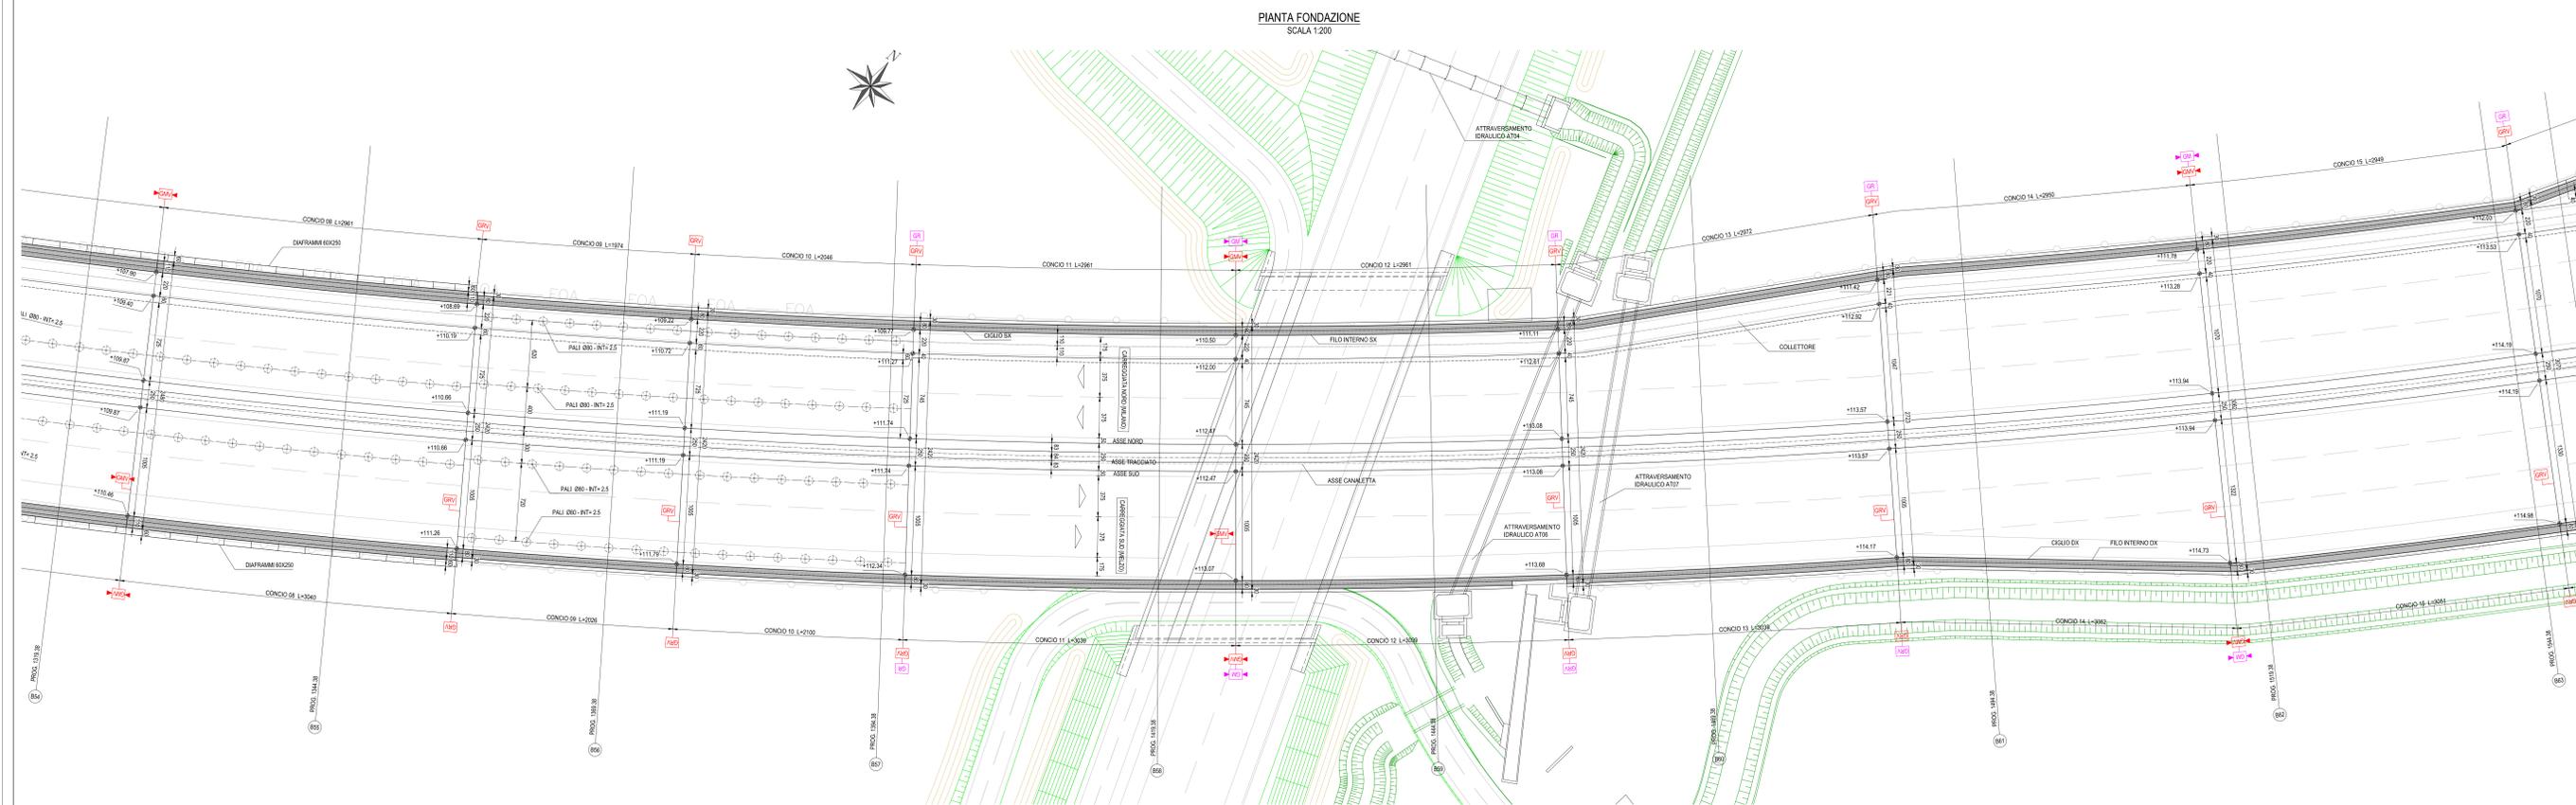

- #### NOTE GENERALI
- 1) TUTTE LE MISURE SONO IN CM. TUTTE LE QUOTE ALTIMETRICHE SONO s.l.m.
  - 2) PER I DETTAGLI DI CANLETTE, COLLETTORI E VASCHE DI ANNAZIONE VEDI ELABORATI EPARALICI
  - 3) PER I DETTAGLI DI IMPERMEABILIZZAZIONE, COMPARTIMENTAZIONE E POSIZIONE DEI GIUNTI DI FESSURAZIONE SU PARETI E FONDAZIONE DELLA VASCA ANTIFALDA VEDI ELABORATO GENERALE D.06.01
  - 4) PER I DETTAGLI DI TRANTI, PALI E DIAPRAMMI VEDI ELABORATO GENERALE D.08.03-04

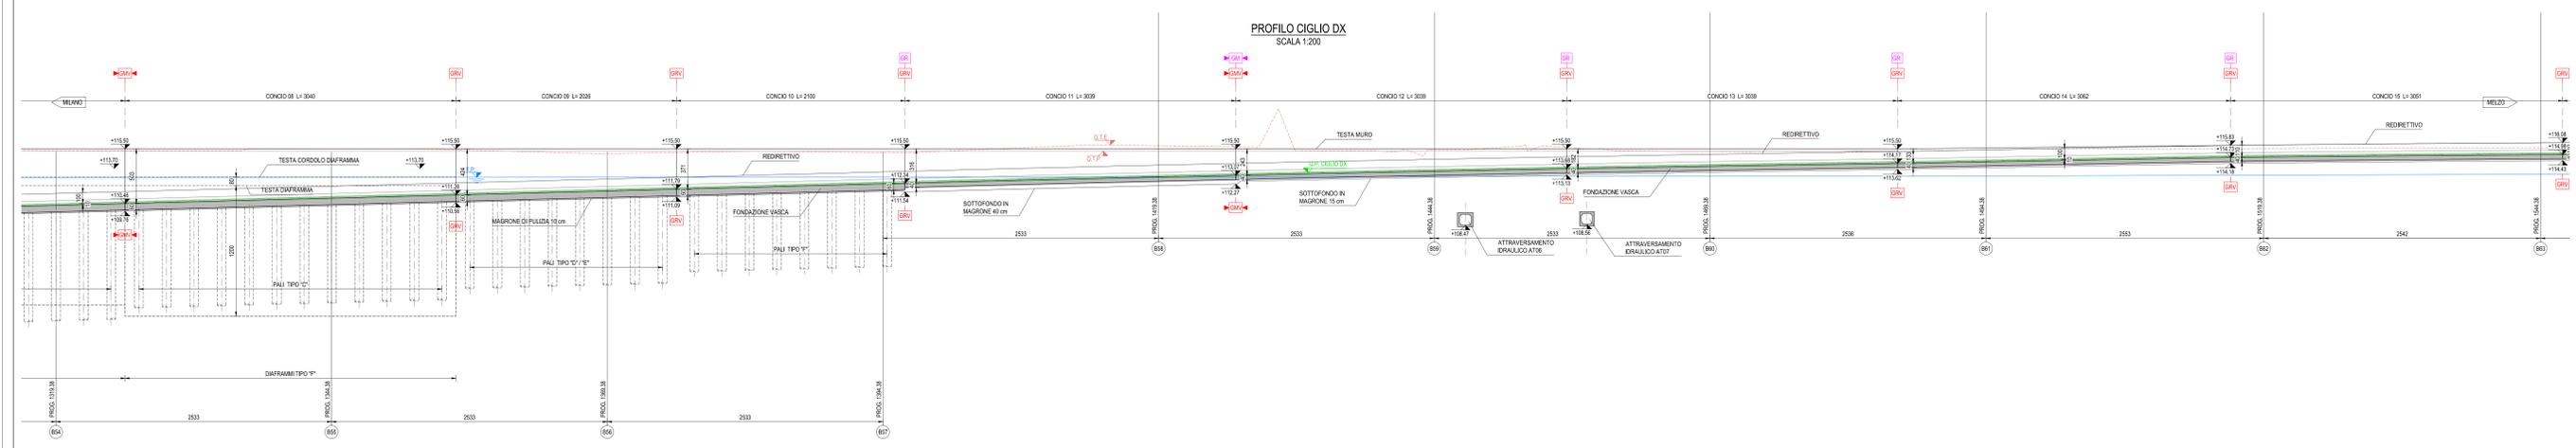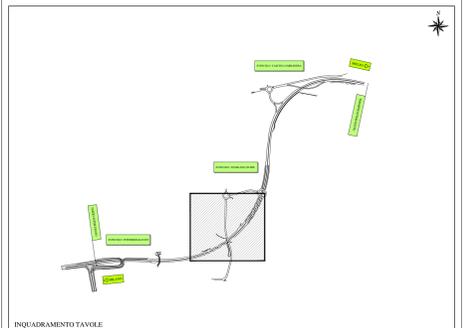

Project Number XXX

ACCORDO DI PROGRAMMA  
(APPROVATO CON D.P.G.R. DEL 22.05.2009 N.5095)  
PRIMO ATTO INTEGRATIVO  
(APPROVATO CON D.P.G.R. DEL 29.03.2010 N.3148)

## POTENZIAMENTO DELLA S.P. N.103 "ANTICA DI CASSANO" 1° LOTTO - 2° STRALCIO TRATTA B

### PROGETTO ESECUTIVO

TITOLO elaborato: OPERE DI PARTE MAGGIORI VASCHE ANTIFALDA VA03 - Vasca antifalda tratto 3  
Opere definitive: pianta fondazione, profili elevazione Tav.2/4

Cod. Elaborato: D.11.07  
Scala: 1:200

CODICE VM: VM-ERR-TB-00-M2-C-95158

Redatto	Controlato	Approvato	Data:
DI PIETRANTONIO	MARTIGNONI	RINALDI	<b>Maggio 2015</b>

Revisioni	Redatto	Controlato	Approvato	DATA
A	DI PIETRANTONIO	MARTIGNONI	RINALDI	VERIFICA: SETT. 2015
B	DI PIETRANTONIO	MARTIGNONI	RINALDI	GER. 2015
C				
D				

Progettazione:

Visto:

WESTFIELD MILAN S.p.A.  
C.so Giacomo Matteotti, 10  
20121 Milano