





STRALCIO PLANIMETRICO
SCALA 1:1000

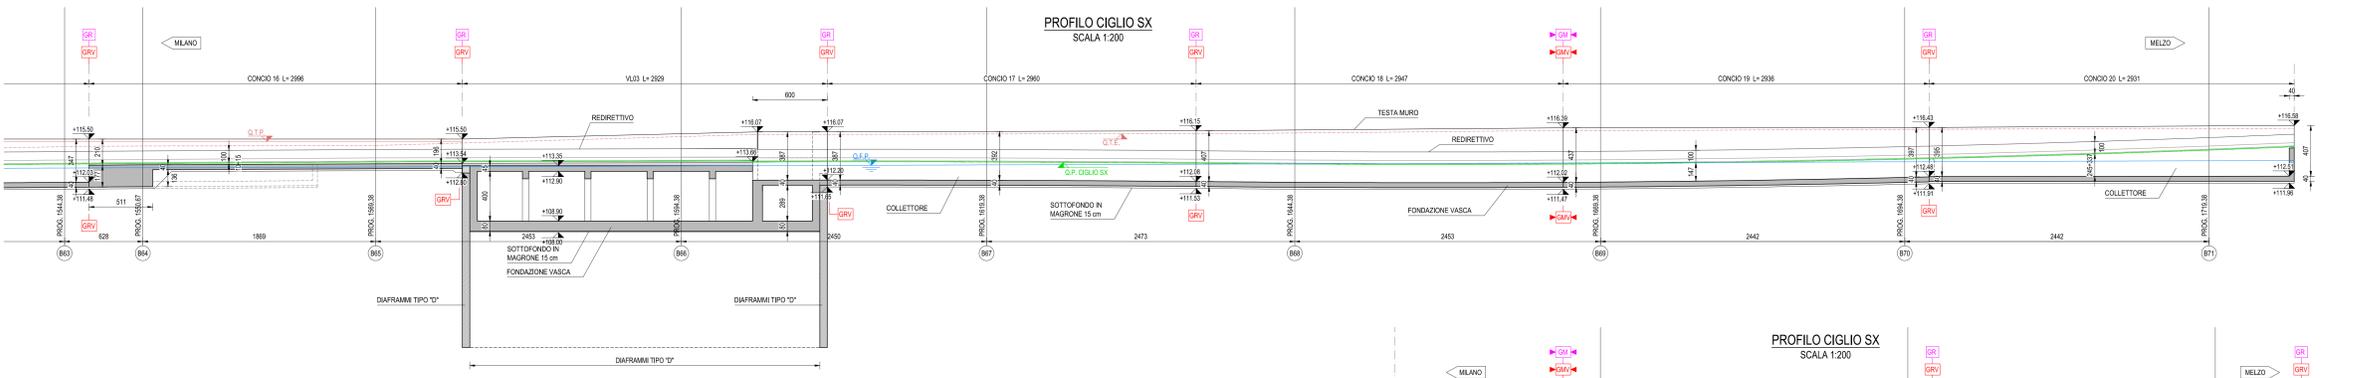

PROFILO CIGLIO SX
SCALA 1:200




PROFILO CIGLIO SX
SCALA 1:200

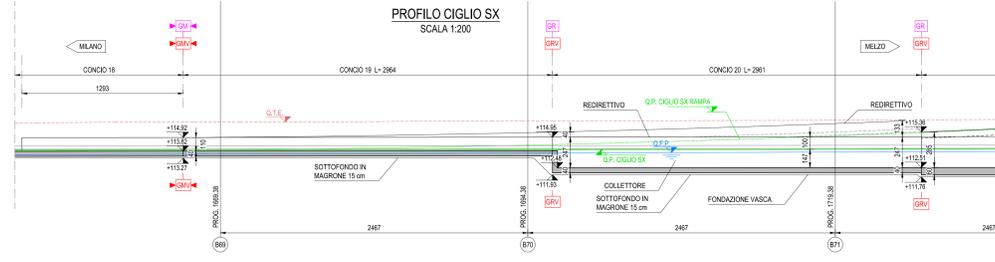


VASCA LAMINAZIONE VL03
DIAFRAMMI TIPO "D" DIMENSIONI 60x250 cm TIRANTI LUNGHEZZA 14,00 m

LEGGENDA CARPENTERIA
GRV GIUNTO RIPRESA DI GETTO VASCA
DMV GIUNTO MOVIMENTO VASCA
GR GIUNTO RIPRESA CON WATERSTOP IDROESPANSIVO
GM GIUNTO MOVIMENTO CON BANDELLA FLESSIBILE
CALCESTRUZZI NON IMPERMEABILI
CALCESTRUZZI IMPERMEABILI (VASCA BIANCA)
Q.P. CIGLIO DX PROGETTO CIGLI PRINCIPALE / RAMPE
Q.P. CIGLIO SX PROGETTO ASSE PRINCIPALE
Q.T.E. TERRENO PROGETTO
Q.T.E. TERRENO ESISTENTE
Q.P.C. FALDA DI PROGETTO (MAX RISALITA)
Q.UOTE QUOTE PROGETTO CARPENTERIA


PIANTA FONDAZIONE
SCALA 1:200

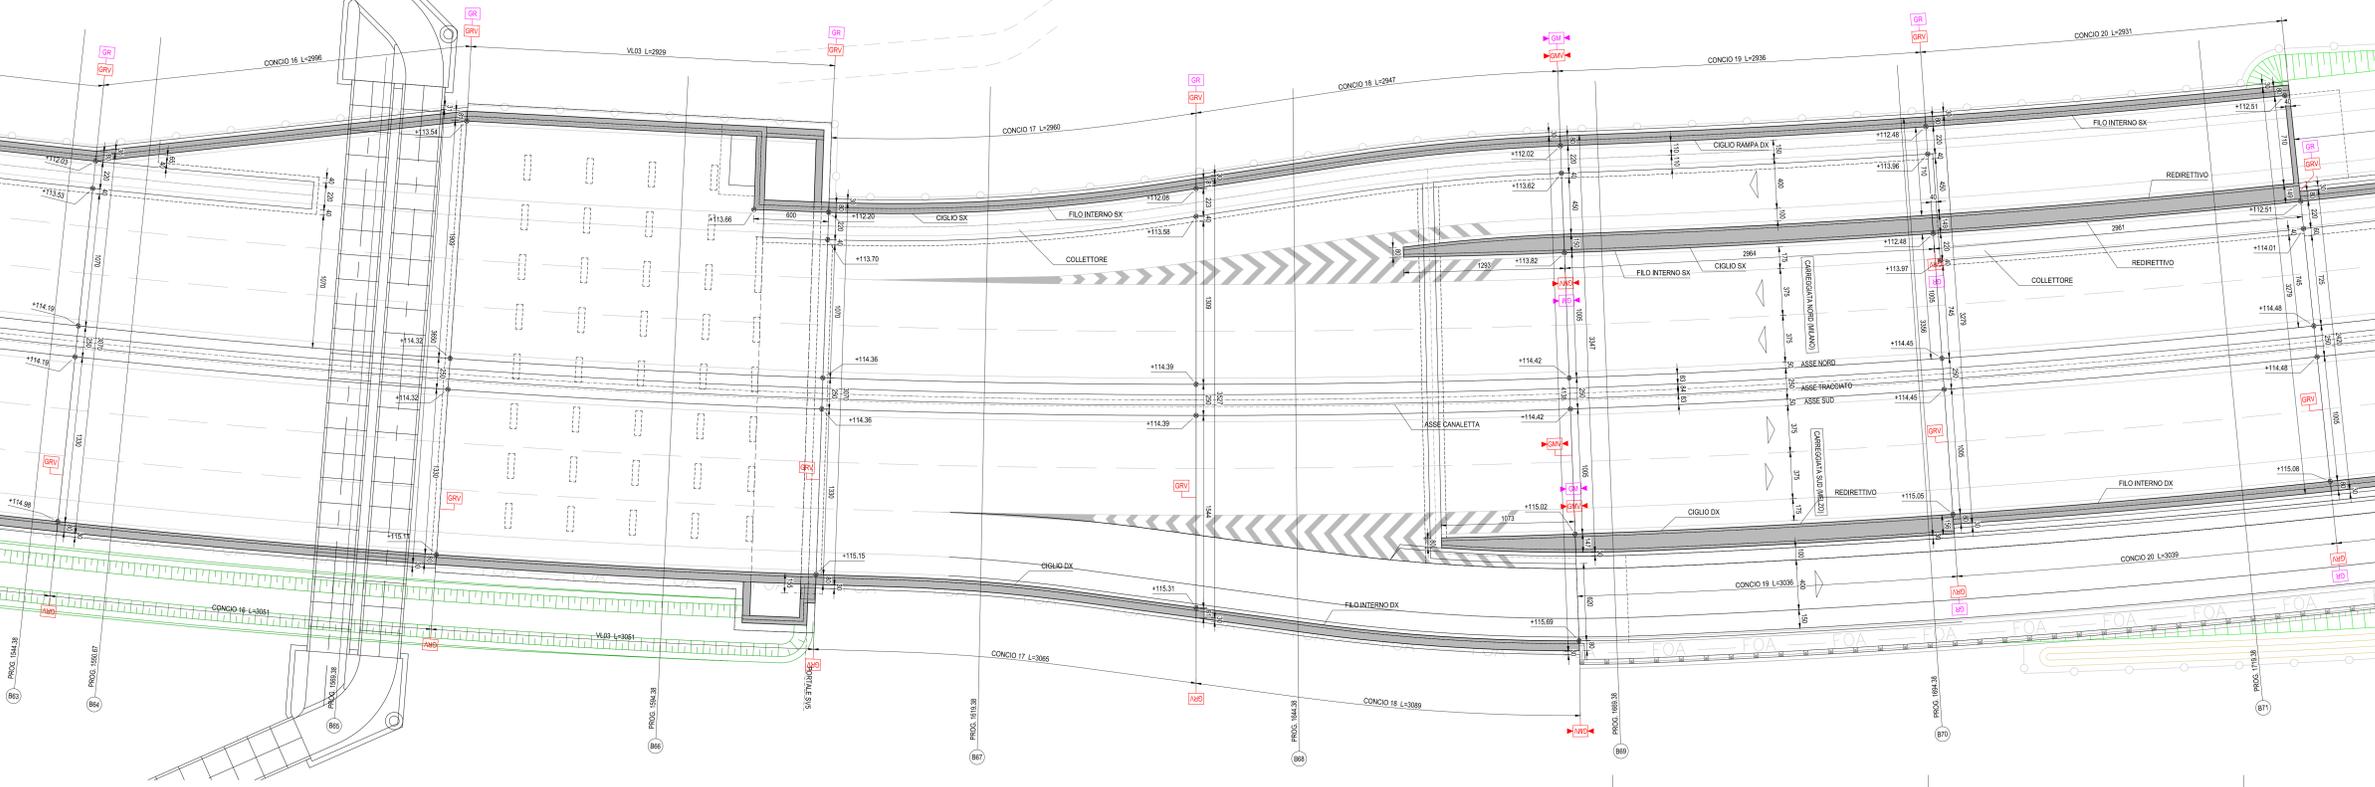


NOTE GENERALI
1) TUTTE LE MISURE SONO IN cm, TUTTE LE QUOTE ALTIMETRICHE SONO s.l.m.
2) PER I DETTAGLI DI CANALETTA, COLLETTORI E VASCHE DI LAMINAZIONE VEDI ELABORATI IDRAULICI
3) PER I DETTAGLI DI IMPERMEABILIZZAZIONE, COMPARTIMENTAZIONE E POSIZIONE DEI GIUNTI DI FESSURAZIONE SU PARETI E FONDAZIONE DELLA VASCA ANTIFALDA VEDI ELABORATO GENERALE D.08.01
4) PER I DETTAGLI DI TIRANTI, PALI E DIAFRAMMI VEDI ELABORATO GENERALI D.08.03-04

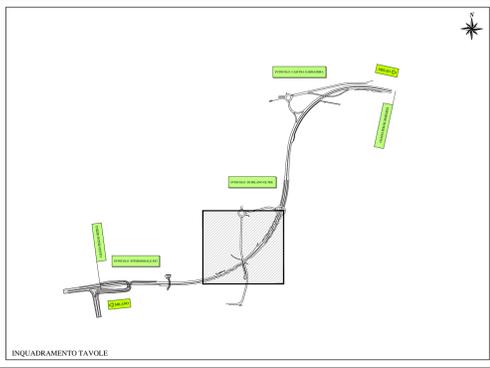

PROFILO CIGLIO DX
SCALA 1:200

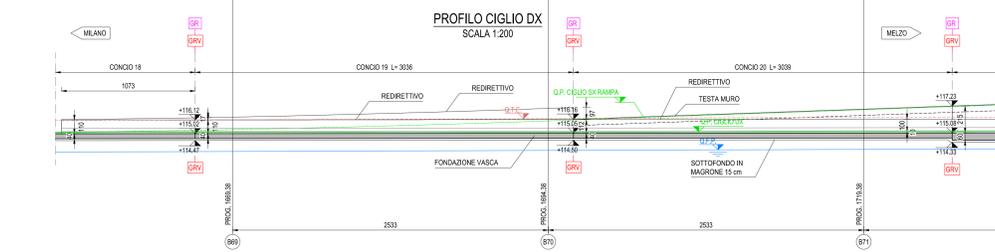

PROFILO CIGLIO DX
SCALA 1:200

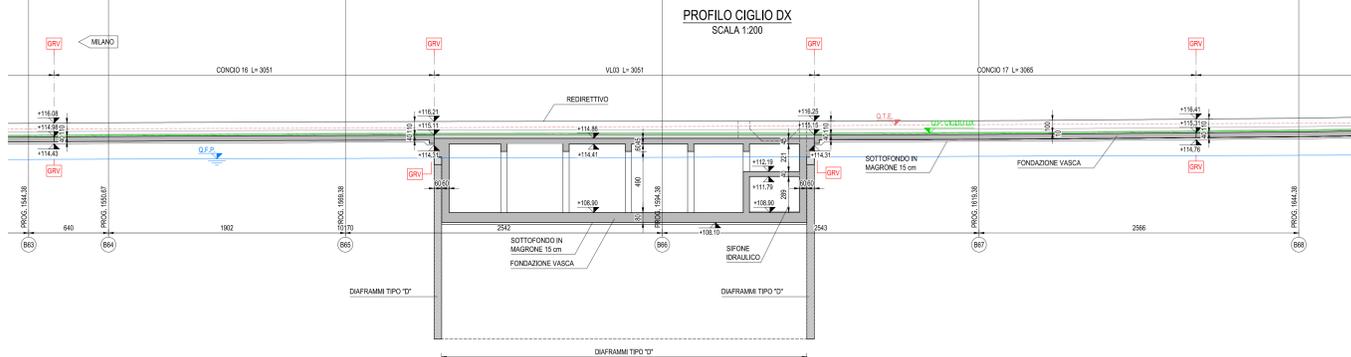

Project Number XXX

Westfield
WESTFIELD MILAN S.p.A.
Città metropolitana di Milano

ACCORDO DI PROGRAMMA
(APPROVATO CON D.P.G.R. DEL 22.05.2009 N.5095)
PRIMO ATTO INTEGRATIVO
(APPROVATO CON D.P.G.R. DEL 29.03.2010 N.3148)

**POTENZIAMENTO DELLA S.P. N.103
"ANTICA DI CASSANO"
1° LOTTO - 2° STRALCIO
TRATTA B**

PROGETTO ESECUTIVO

TITOLO elaborato: OPERE D'ARTE MAGGIORI VASCHE ANTIFALDA VA03 - Vasca antifalda tratto 3
Codice WM: WM-ERR-TB-00-M2-C-95159
Scale: 1:200
Data: Maggio 2015

Redatto: DI PIETRANTONIO
Controllato: MARTIGNONI
Approvato: RINALDI

DATA: VERIFICA - SETT. 2015
GEN. 2019

Progettazione: **ATECVA**
Dott. Ingegneri: **PIETRO RINALDI**
Dott. Ingegneri: **GIULIO MARTIGNONI**
Dott. Ingegneri: **GIULIO DI PIETRANTONIO**

Visto: **WESTFIELD MILAN S.p.A.**
C.so Giacomo Matteotti, 10
20121 Milano