

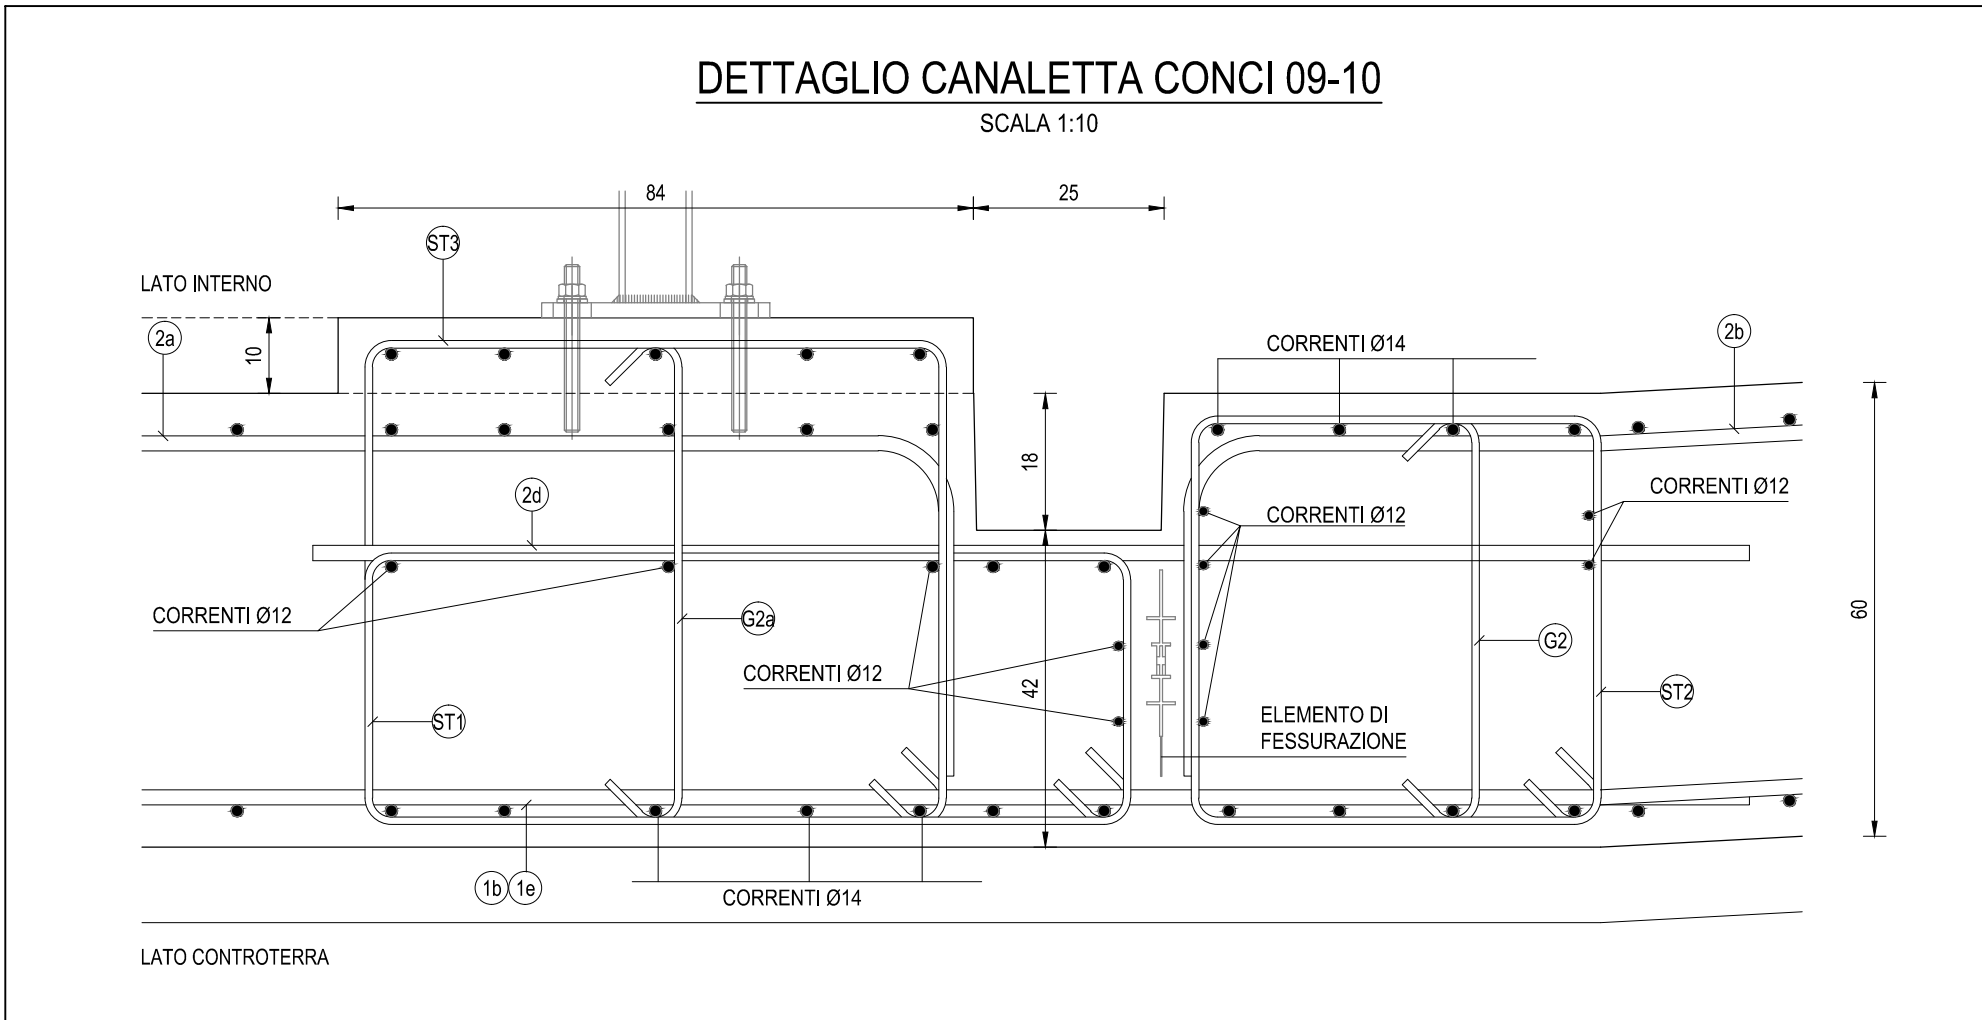
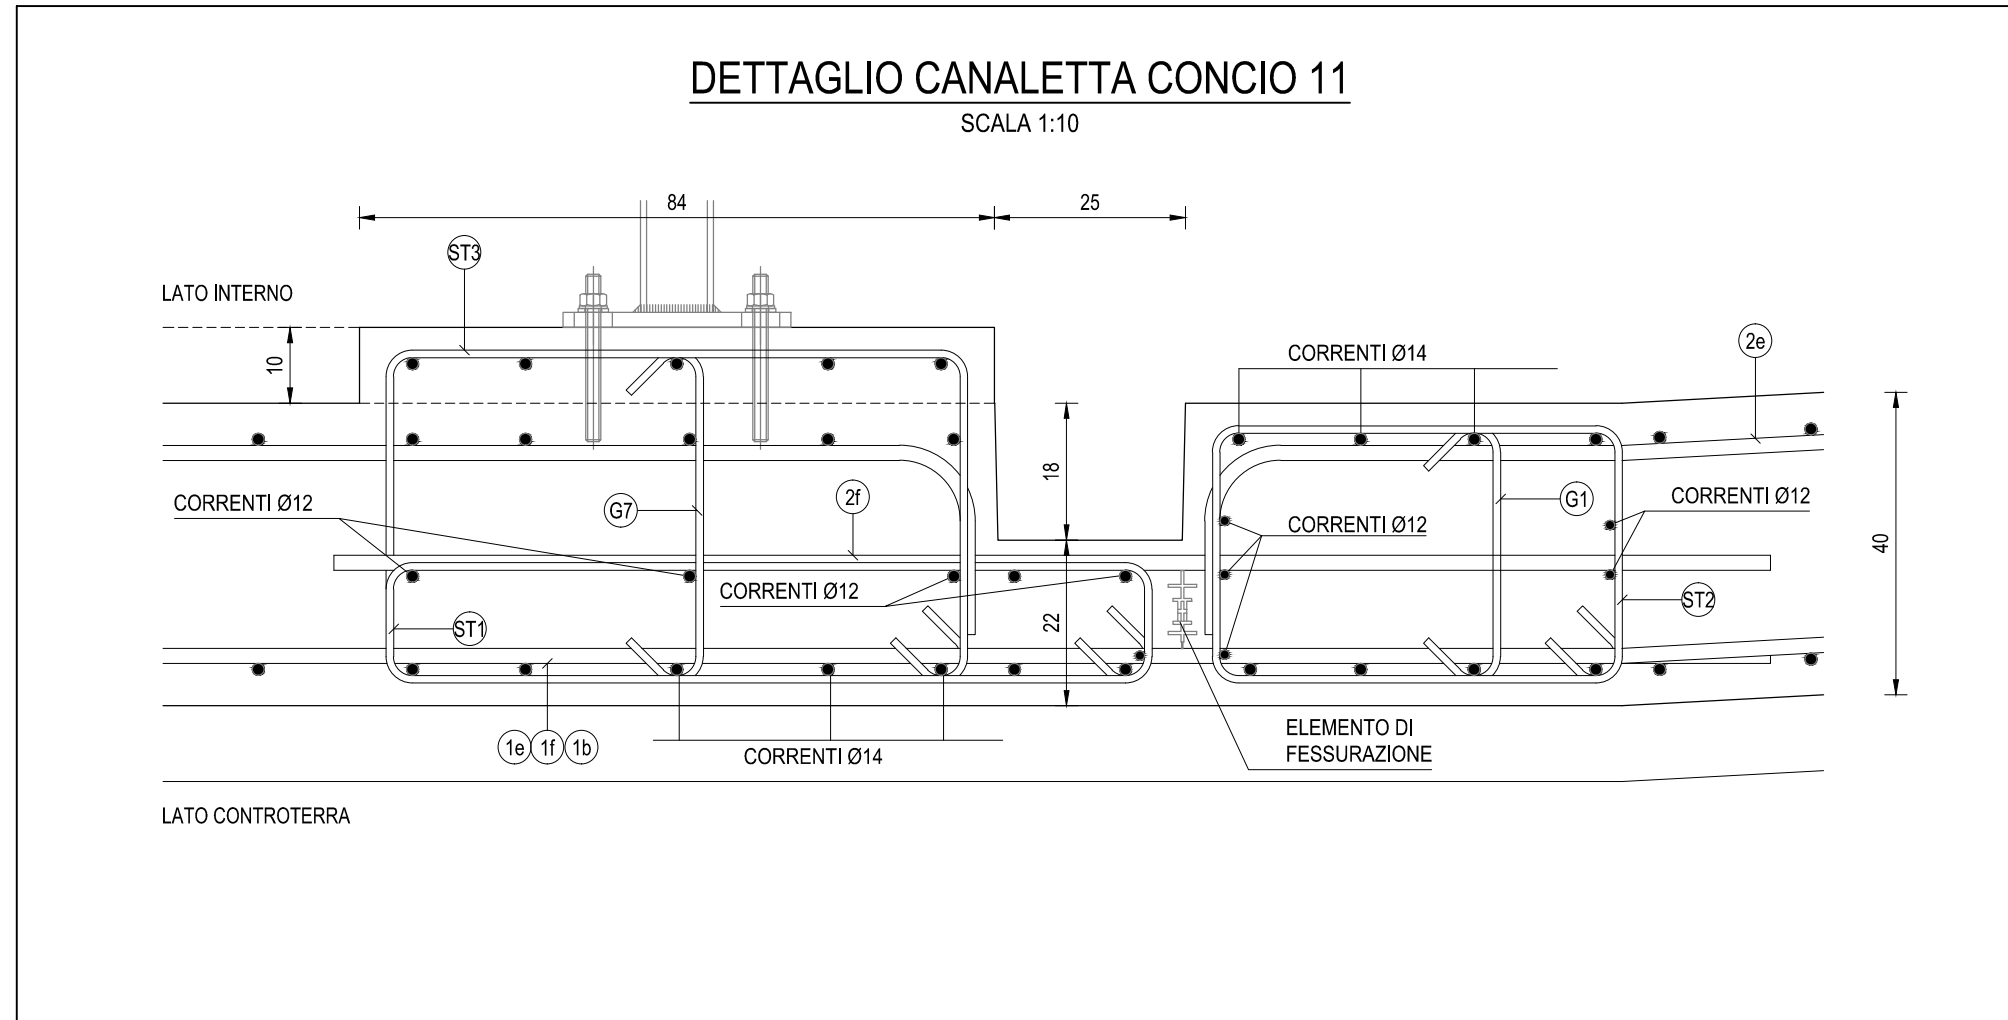
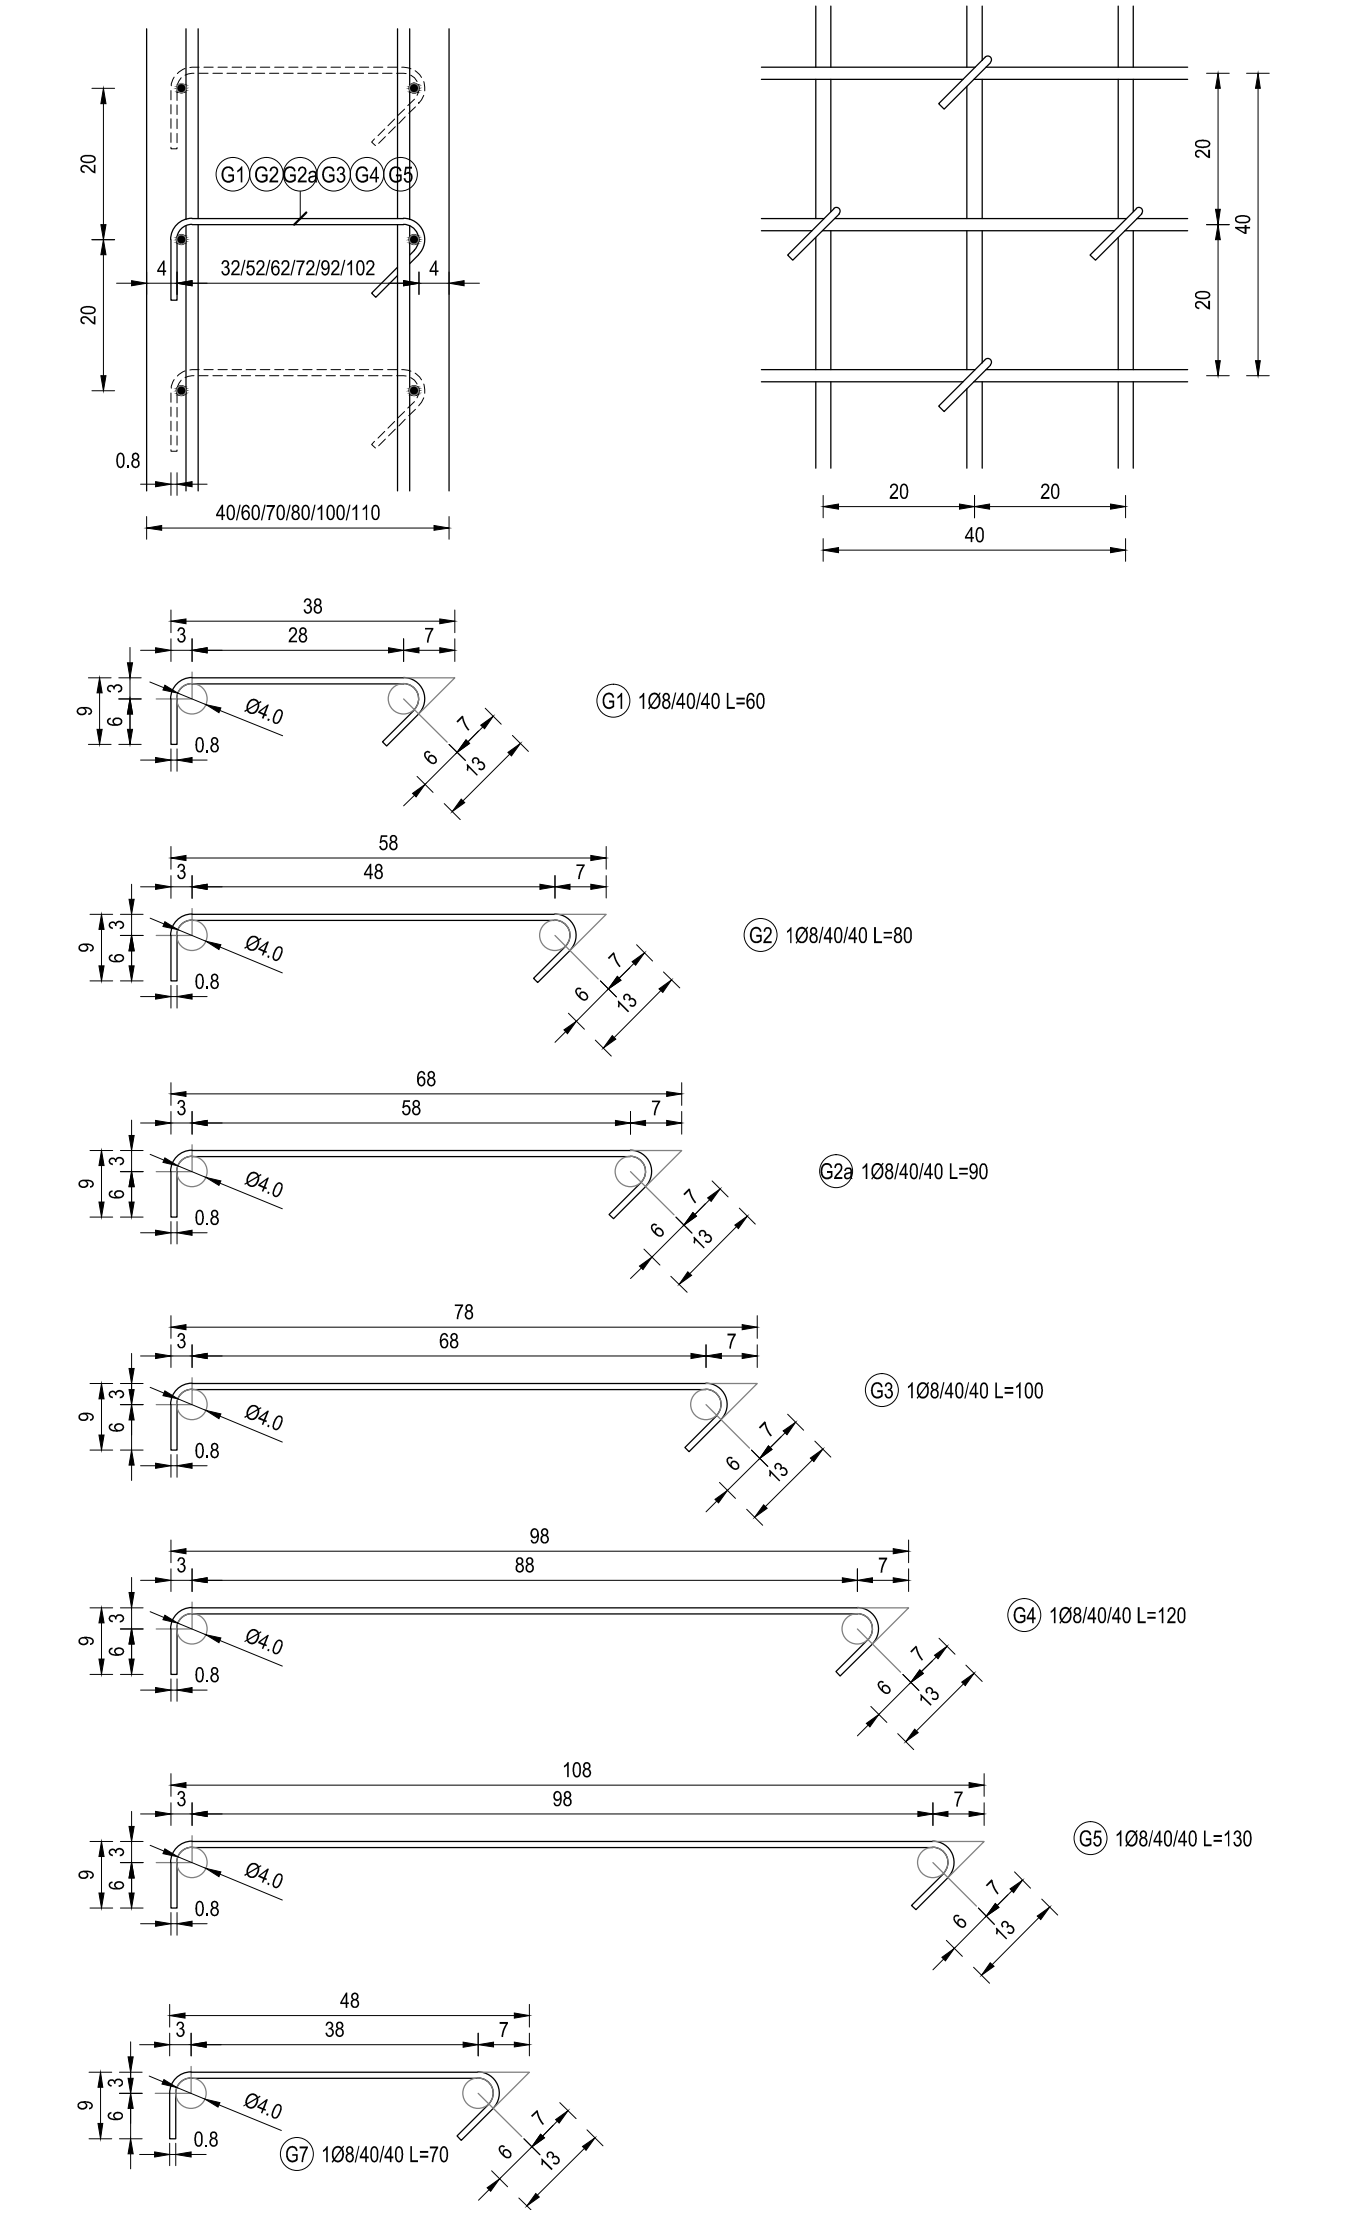


DETTAGLIO GANCI
SCALA 1:10

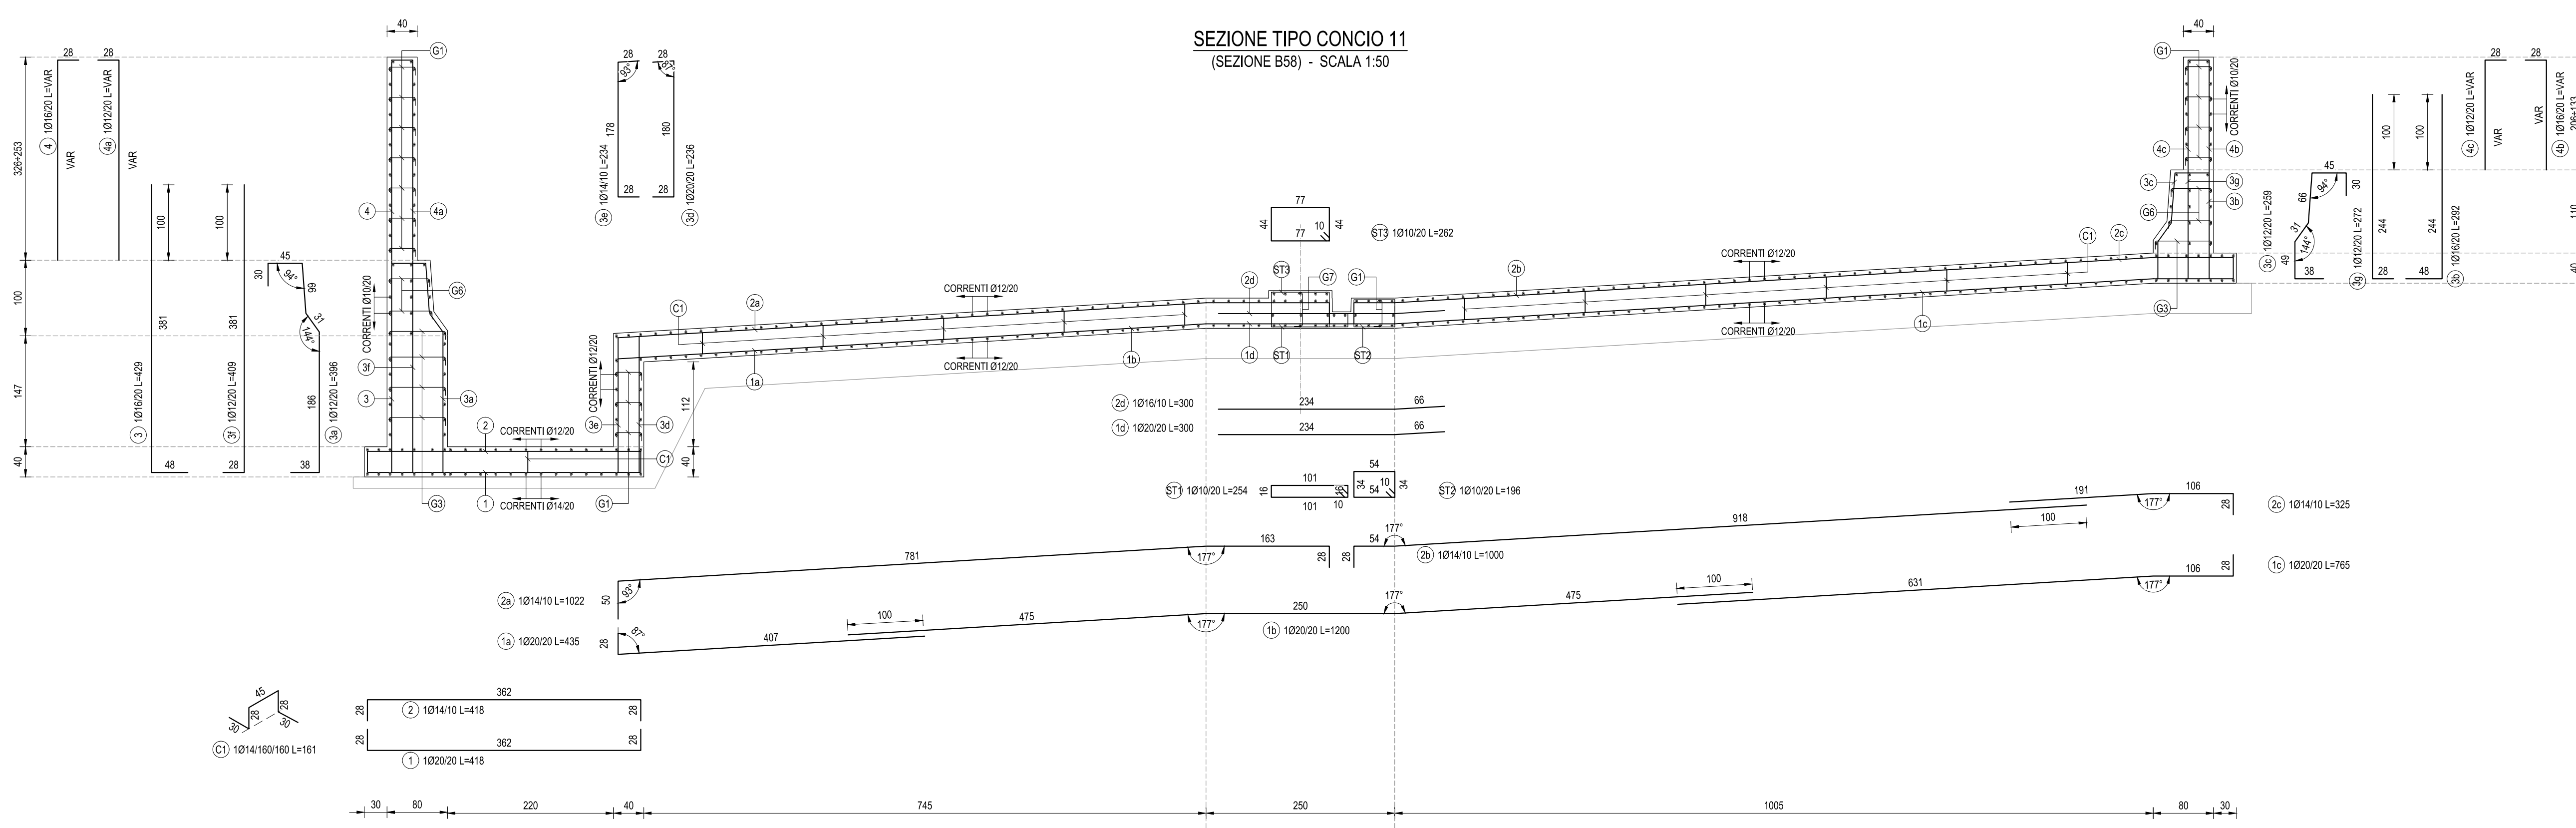

NOTE GENERALI
 1) PER I DETTAGGI COSTRUTTIVI DELL'IMPERMEABILIZZAZIONE DELLA VASCA BIANCA VEDI ELABORATO SPECIFICO
 2) TUTTE LE MISURE SONO IN CENTIMETRI
 3) PER LE CARATTERISTICHE DEI MATERIALI VEDI ELABORATO GENERALE
 4) PER LE ARMATURE DI DIAPRAMMI E PALI VEDI ELABORATI GENERALI

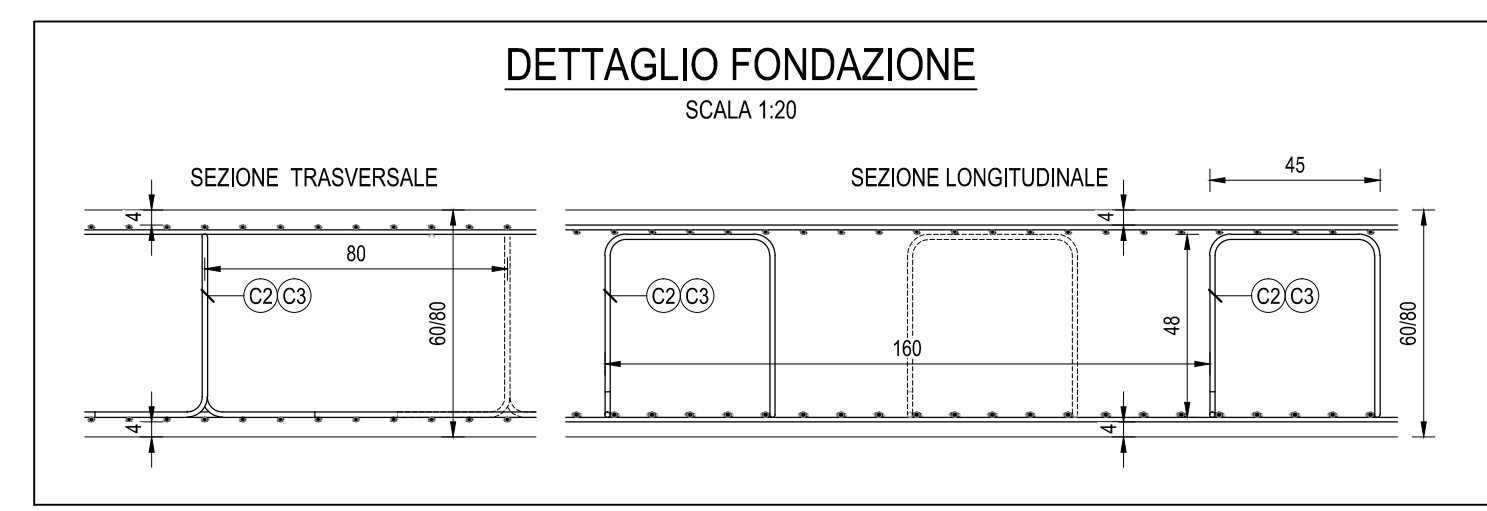

PRESCRIZIONI COSTRUTTIVE ARMATURE
 PRESCRIZIONI DI PIEGATURA ARMATURA IN BARRE
 Ø Barra < 12 d = 40
 12 ≤ Ø Barra < 16 d = 50
 16 < Ø Barra ≤ 25 d = 100
 25 < Ø Barra ≤ 40 d = 100
 Sovrapposizioni barre almeno 50d se non indicato
 INGHESAGGI CHIMICI
 PER LE SPECIFICHE DEGLI INGHESAGGI CHIMICI (DIMENSIONI FORO, MALTA REOPLASTICA, MODALITA' ESECUTIVE) VEDI SCHEDE TECNICHE DEL FORNITORE.

Project Number XXX

Città metropolitana di Milano
 WESTFIELD MILAN S.p.A.
 C.so Giacomo Matteotti, 10
 20121 Milano

ACCORDO DI PROGRAMMA
 (APPROVATO CON D.P.G.R. DEL 22.05.2009 N.5095)
 PRIMO ATTO INTEGRATIVO
 (APPROVATO CON D.P.G.R. DEL 29.03.2010 N.3148)

POTENZIAMENTO DELLA S.P. N.103
 "ANTICA DI CASSANO"
 1° LOTTO - 2° STRALCIO
 TRATTA B

PROGETTO ESECUTIVO

TITOLO elaborato:	OPERE D'ARTE MAGGIORI VASCHE ANTIFALDA VA03 - Vasca antifalda tratto 3 Vasca antifalda: armatura Tav.2/5	Cod. Elaborato:	D.11.16
Redatto:	DI PIETRANTONIO	Approvato:	RINALDI
Verificato:	VISCHIONI	Verificato:	RINALDI
Collaboratore:	DI PIETRANTONIO	Collaboratore:	VISCHIONI
Disegnato:	DI PIETRANTONIO	Disegnato:	VISCHIONI
Stampato:	DI PIETRANTONIO	Stampato:	VISCHIONI
Scala:	Varie	Data:	VERIFICA - SETT. 2015
Revisioni:	A	Redatto:	DI PIETRANTONIO
	B	Disegnato:	DI PIETRANTONIO
	C	Verificato:	VISCHIONI
	D	Approvato:	RINALDI

Progettazione:

Visto: _____ Visto: _____

WESTFIELD MILAN S.p.A.
 C.so Giacomo Matteotti, 10
 20121 Milano