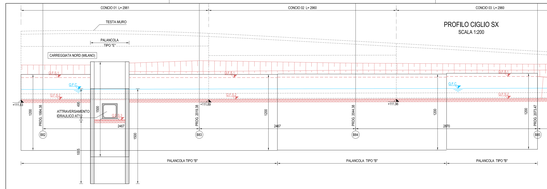

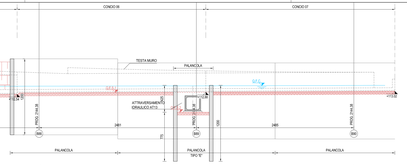

PALAFICCIE				
TIPO	SEZIONE	PESO (kg/m)	LUNGH. (m)	ORDINI PUNTONI
A	A213	107.5	9	-
B	A240	228.8	12	-
C	A240	228.8	12	-
D	A213	107.5	12	TIPO 1
E	A213	107.5	15	TIPO 2+TIPO 3

PUNTONI PALAFICCIE				
TIPO	PROFILI TRAVE	PROFILO	INT. (m)	PIASTRA (mm)
1	N°2 HEB 180	HEB 300	4.00	400x400x30
2	N°2 HEB 240	HEB 340	4.00	450x450x30
3	N°2 HEB 240	HEB 340	4.00	450x450x30

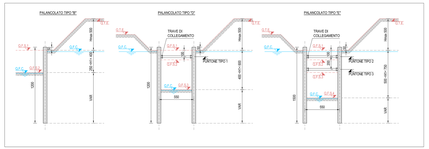

STRALCIO PLANIMETRICO
SCALA 1:2000

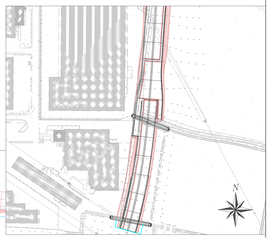

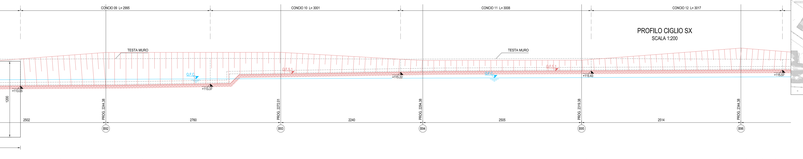

LEGENDA SOTTOSERVIZI

ENTI GESTORI	LINEA ATTIVA	LINEA DISMESSA	LINEA PROVVISORIA	NUOVA LINEA
ENEL	ENEL_AT	ENEL_DM	ENEL_PR	ENEL_NL
AQA - GAS	AQA_GAS_AT	AQA_GAS_DM	AQA_GAS_PR	AQA_GAS_NL
AMIACQUE FOGNATURA	AMIACQUE_FOG_AT	AMIACQUE_FOG_DM	AMIACQUE_FOG_PR	AMIACQUE_FOG_NL
AMIACQUE RETE IDRICA	AMIACQUE_IDR_AT	AMIACQUE_IDR_DM	AMIACQUE_IDR_PR	AMIACQUE_IDR_NL
CAP RETE IDRICA	CAP_IDR_AT	CAP_IDR_DM	CAP_IDR_PR	CAP_IDR_NL
CVASERO - GAS	CVASERO_GAS_AT	CVASERO_GAS_DM	CVASERO_GAS_PR	CVASERO_GAS_NL
EDISON - ELETTRODOTTO	EDISON_EL_AT	EDISON_EL_DM	EDISON_EL_PR	EDISON_EL_NL
METRONIRE	METRONIRE_AT	METRONIRE_DM	METRONIRE_PR	METRONIRE_NL
RFI	RFI_AT	RFI_DM	RFI_PR	RFI_NL
TERNA - GAS	TERNA_GAS_AT	TERNA_GAS_DM	TERNA_GAS_PR	TERNA_GAS_NL
TERNA - ELETTRODOTTO	TERNA_EL_AT	TERNA_EL_DM	TERNA_EL_PR	TERNA_EL_NL
SIGEMI - OLEODOTTO	SIGEMI_OLEO_AT	SIGEMI_OLEO_DM	SIGEMI_OLEO_PR	SIGEMI_OLEO_NL

LEGENDA CARPENTERIA

- TERRENO ESISTENTE
- PROFILO FASE DI SCAVO >ESIMA
- FALDA DI CANTIERE
- QUOTE SCAVO
- SCHEMA SISTEMA WELL-POINT
- PALAFICCIATO METALLICO

NOTE GENERALI

1) TUTTE LE MISURE SONO IN mm. TUTTE LE QUOTE ALTIMETRICHE SONO s.l.m.
2) PER I DETTAGLI DI CANALETTE, COLLETTORI E VASCHE DI LAMINAZIONE VEDI ELABORATI ARIA-CLIMA
3) PER I DETTAGLI DI IMPERMEABILIZZAZIONE, COMPARTIMENTAZIONE E POSIZIONE DEI GIUNTI DI DILATAZIONE SU PARETI E FONDAZIONI DELLA VASCA ANTIFALDA VEDI ELABORATO GENERALE D.00.01
4) PER I DETTAGLI DI TIRANTI, PALI E DIAFRAMMI VEDI ELABORATO GENERALI D.08.03-04

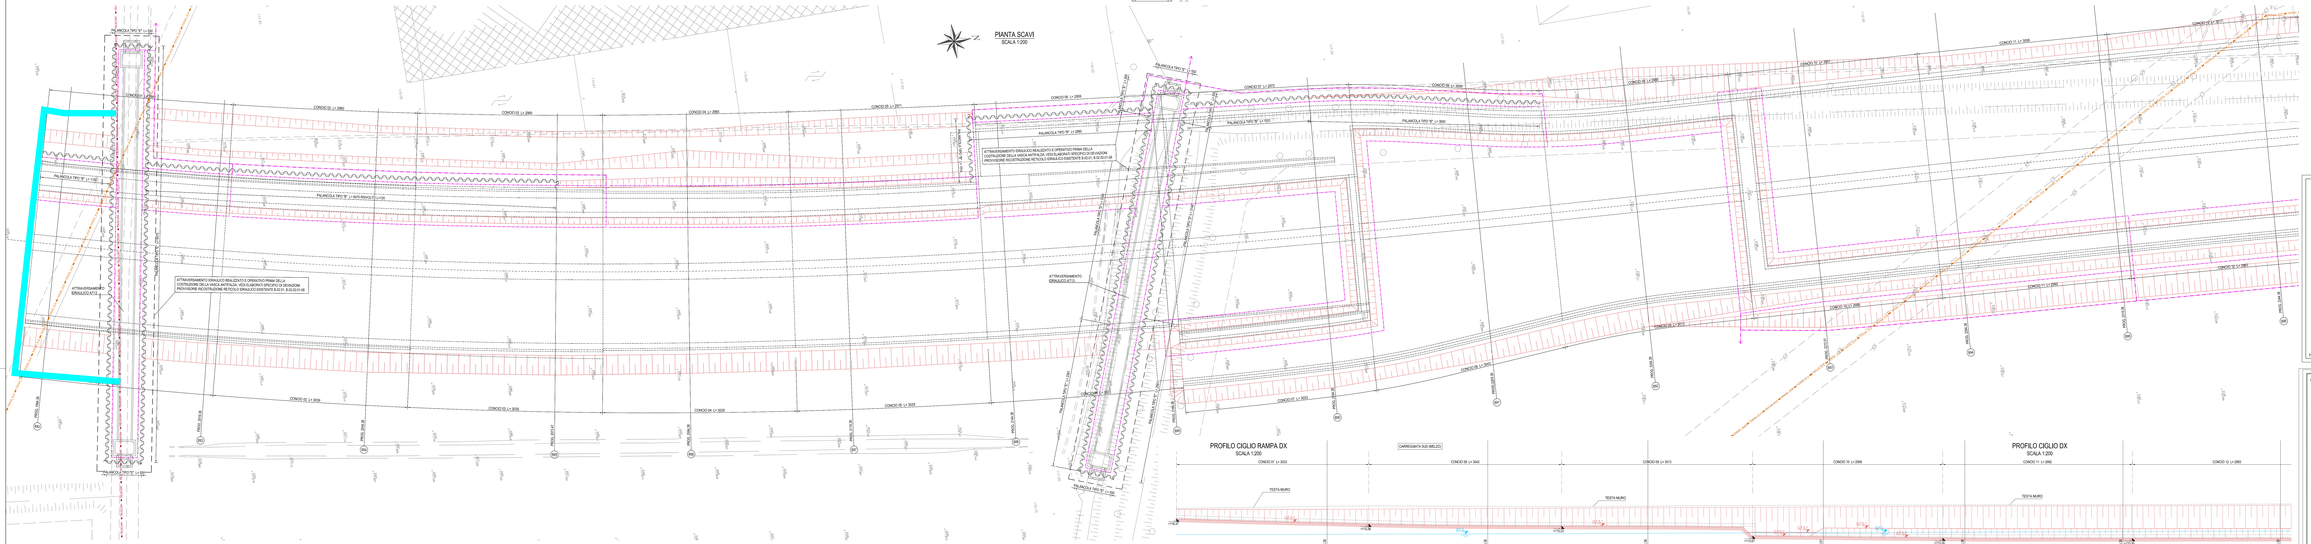
PIANTA SCAVI
SCALA 1:200
PALAFICCIA TIPO "B" L=1.500
PALAFICCIA TIPO "B" L=1.200
PALAFICCIA TIPO "B" L=1.000
PALAFICCIA TIPO "B" L=1.000 (+ UNITA' RIALZO 0.3 m)
ATTRAVERSAMENTO ERRAGLIO ATTO
ATTRAVERSAMENTO ERRAGLIO ESISTENTE DA DISTRUGGERE
ATTRAVERSAMENTO ERRAGLIO ESISTENTE DA DISTRUGGERE
ATTRAVERSAMENTO ERRAGLIO ATTO
ATTRAVERSAMENTO ERRAGLIO ATTO
ATTRAVERSAMENTO ERRAGLIO ATTO
ATTRAVERSAMENTO ERRAGLIO ATTO
ATTRAVERSAMENTO ERRAGLIO ESISTENTE DA DISTRUGGERE