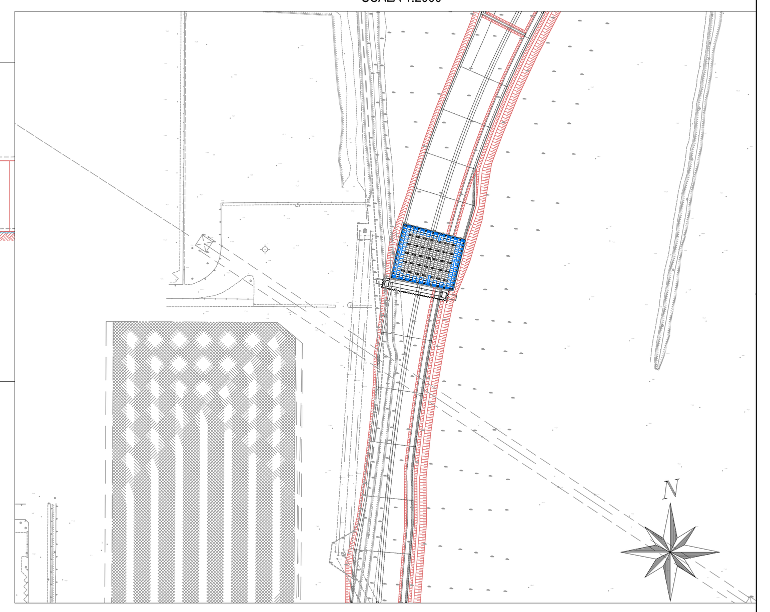

LEGENDA SOTTOSERVIZI

ENTE GESTORE	LINEA ATTIVA	LINEA DISMESSA	LINEA PROVVISORIA	NUOVA LINEA
ENEL	ENEL — ENEL — ENEL			
A2A - GAS	A2A_GAS			
AMIACQUE FOGNATURA	AMIACQUE_FOG			
AMIACQUE RETE IDRICA	AMIACQUE_IDR			
CAP RETE IDRICA	CAP_IDRA			
COGESER - GAS	COGESER_GAS			
EDISON - ELETTRODOTTO	EDISON_ELE			
METROWEB	METROWEB			
RFI	RFI — RFI — RFI			
TELECOM	TELECOM			
TERNA - ELETTRODOTTO	TERNA_ELE			
SIGEMI - OLEODOTTO	SIGEMI_OLEO			

LEGENDA CARPENTERIA

Q.T.E.	TERRENO ESISTENTE
Q.F.S.n	PROFILO FASE DI SCAVO n-ESIMA
Q.F.C.	FALDA DI CANTIERE
+100.00	QUOTE SCAVO
	SCHEMA SISTEMA WELL-POINT
	PALANCOLATO METALLICO

NOTE GENERALI

1) TUTTE LE MISURE SONO IN cm, TUTTE LE QUOTE ALTIMETRICHE SONO s.l.m.
2) PER I DETTAGLI DI CANALETTE, COLLETTORI E VASCHE DI LAMINAZIONE VEDI ELABORATI IDRAULICI
3) PER I DETTAGLI DI IMPERMEABILIZZAZIONE, COMPARTIMENTAZIONE E POSIZIONE DEI GIUNTI DI FESSURAZIONE SU PARETI E FONDAZIONE DELLA VASCA ANTIFALDA VEDI ELABORATO GENERALE D.08.01
4) PER I DETTAGLI DI TIRANTI, PALI E DIAFRAMMI VEDI ELABORATO GENERALI D.08.03-04

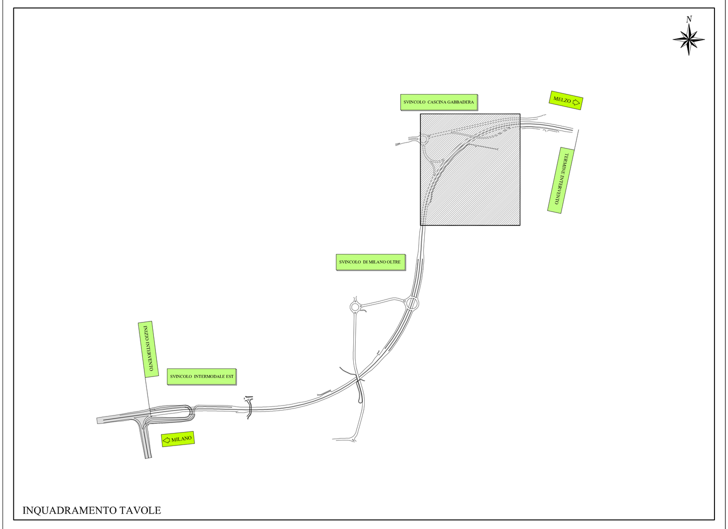

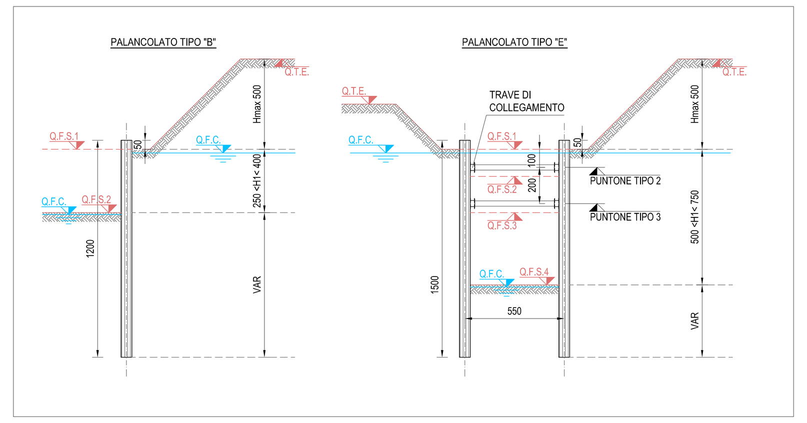

PALANCOLE

TIPO	SEZIONE	PESO (kg/m)	LUNGH. (m)	ORDINI PUNTONI
A	AZ13	107.5	9	-
B	AZ46	228.6	12	-
C	AZ46	228.6	15	-
D	AZ13	107.5	12	TIPO 1
E	AZ13	107.5	15	TIPO 2+TIPO 3

PUNTONI PALANCOLE

TIPO	PROFILI TRAVE	PROFILO	INT. (m)	PIASTRA (mm)
1	N°2 HEB 180	HEB 300	4.00	400x400x30
2	N°2 HEB 120	HEB 240	4.00	350x350x20
3	N°2 HEB 240	HEB 340	4.00	450x450x30

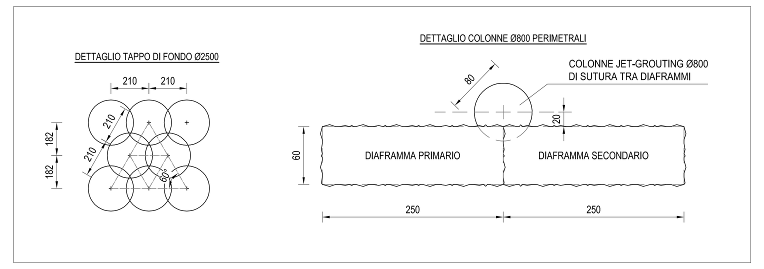

Project Number XXX

Città metropolitana di Milano

WESTFIELD MILAN S.p.a.
C.so Giacomo Matteotti, 10
20121 Milano

ACCORDO DI PROGRAMMA
(APPROVATO CON D.P.G.R. DEL 22.05.2009 N.5095)
PRIMO ATTO INTEGRATIVO
(APPROVATO CON D.P.G.R. DEL 29.03.2010 N.3148)

POTENZIAMENTO DELLA S.P. N.103 "ANTICA DI CASSANO" 1° LOTTO - 2° STRALCIO TRATTA B

PROGETTO ESECUTIVO

TITOLO elaborato :
OPERE D'ARTE MAGGIORI
VASCHE ANTIFALDA
VA04 - Vasca antifalda tratto 4
Opere in fase di scavo: pianta e profili Tav.2/4

Cod. Elaborato: D.12.02

CODICE WM : WM-ERR-TB-00-M2-C-95180

Scala: 1:200

	Redatto	Controllato	Approvato	Data:
	DI PIETRANTONIO	MARTIGNONI	RINALDI	Maggio 2015

Revisioni	Redatto	Controllato	Approvato	DATA:
A	DI PIETRANTONIO	MARTIGNONI	RINALDI	VERIFICA - SETT. 2015
B	DI PIETRANTONIO	MARTIGNONI	RINALDI	VERIFICA - APR. 2016
C				
D				

Progettazione :

errevia S.R.L. RICERCA VIABILITA' AMBIENTE
Centro operativo: 20090 Trezzano S/N (MI), via Cristoforo Colombo n.23
Tel. 02-48400557 - Fax 02-48400429 - e-mail: info@errevia.com
C.F. 01556460184 - P.IVA 12806130154

Il Direttore Tecnico
Dott.Ing. Alberto RINALDI

Visto
WESTFIELD MILAN S.p.a.
C.so Giacomo Matteotti, 10
20121 Milano

Visto