PROFILO CIGLIO SX
SCALA 1:200

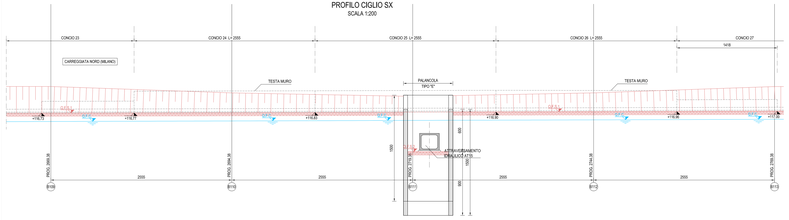
CONCIO 23
CONCIO 24 L= 2955
CONCIO 25 L= 2955
CONCIO 26 L= 2955
CONCIO 27
1478
CARREGGIATA NORD (MILANO)
TESTA MURO
PALANCOLA
TIPO "A"
ATTRAVERSAMENTO
ERIALIZZ.ATTS.
PROG. 2955.78
PROG. 2955.78
PROG. 2955.78