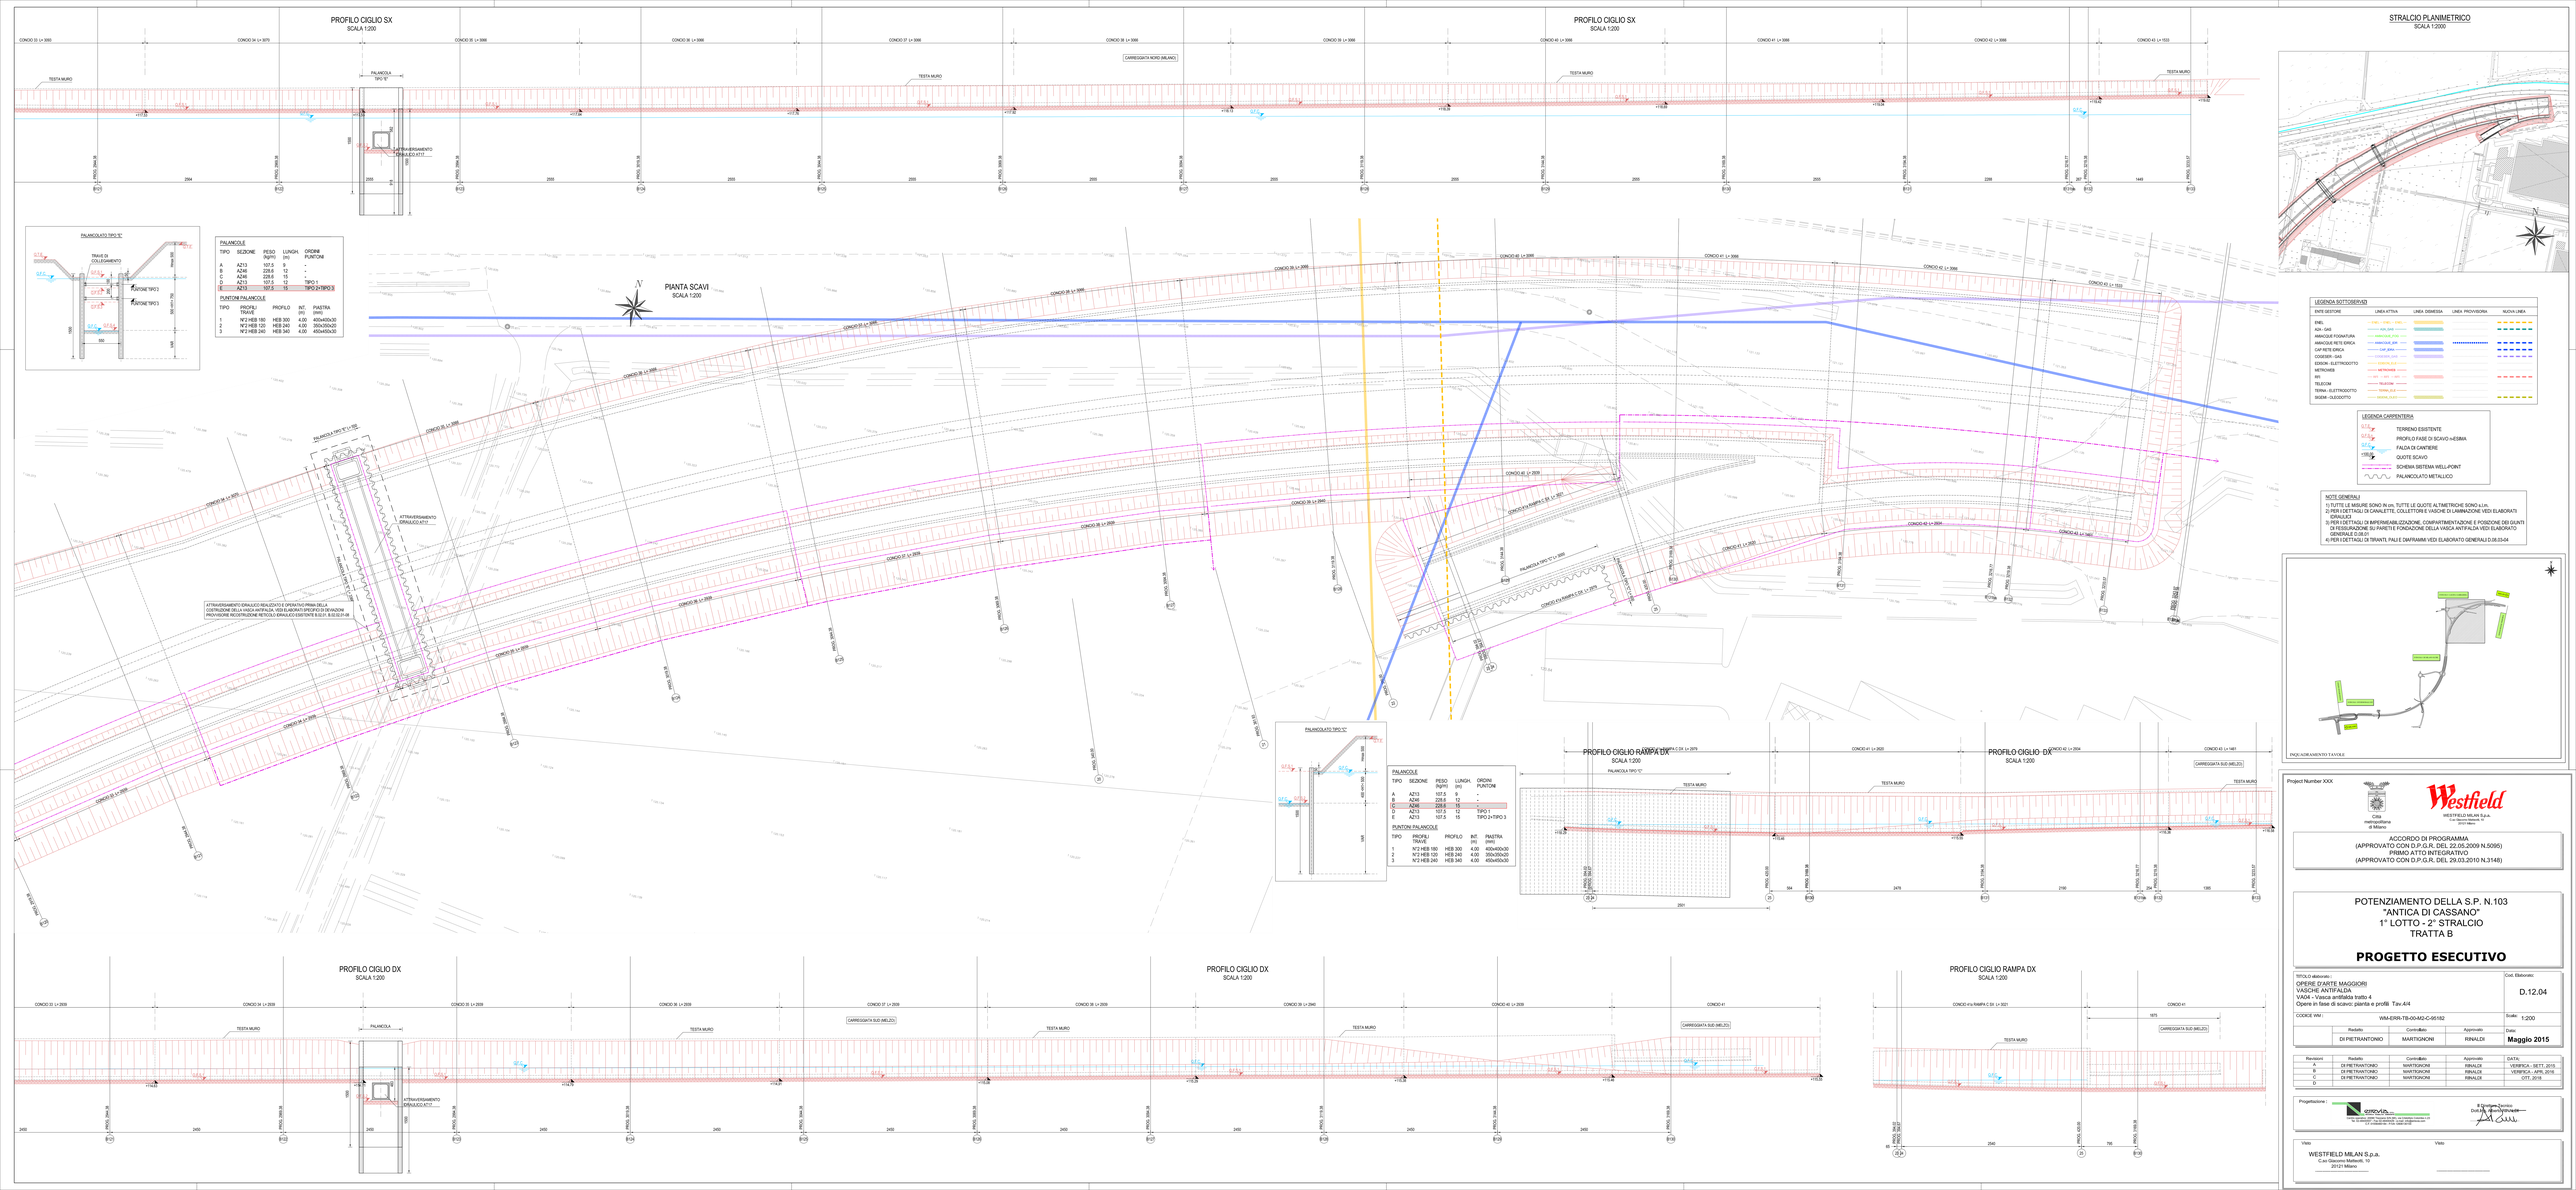

Project Number XXX

Westfield
WESTFIELD MILAN S.p.a.
Via Giovanni Battista Maffei, 10
20121 Milano

Città metropolitana di Milano

ACCORDO DI PROGRAMMA
(APPROVATO CON D.P.G.R. DEL 22.05.2009 N.5095)
PRIMO ATTO INTEGRATIVO
(APPROVATO CON D.P.G.R. DEL 29.03.2010 N.3148)

POTENZIAMENTO DELLA S.P. N.103
"ANTICA DI CASSANO"
1° LOTTO - 2° STRALCIO
TRATTA B

PROGETTO ESECUTIVO

TITOLO elaborato:
OPERE D'ARTE MAGGIORI
VASCHE ANTIFALDA
VA04 - Vasca antifalda tratto 4
Opere in fase di scavo: pianta e profili Tav.4/4

Cod. Elaborato: D.12.04

CODICE WIV: VM-ERR-TB-00-M02-C-05152

Scala: 1:200

Redatto	Controllato	Approvato	Data
DI PIETRANTONIO	MARTIGNONI	RINALDI	Maggio 2015

Revisioni	Redatto	Controllato	Approvato	DATA
A	DI PIETRANTONIO	MARTIGNONI	RINALDI	VERIFICA - SETT. 2015
B	DI PIETRANTONIO	MARTIGNONI	RINALDI	VERIFICA - APR. 2016
C	DI PIETRANTONIO	MARTIGNONI	RINALDI	OTT. 2016
D				

Progettazione:
SERVIZI Società Cooperativa
Via Tre Settembre, 2 - 20135 Milano - Tel. 02 55181201 - Fax 02 55181210 - E-mail: info@servizi.coop
Sede legale: Via Cadolna, 105 - 20149 Milano - C.F. e P.I. 08805720154

Il Direttore Tecnico
Dott. Ing. Giovanni Martignoni

Visto

WESTFIELD MILAN S.p.a.
C.so Giacomo Matteotti, 10
20121 Milano

Visto