




SEZIONE TIPO CONCIO 20-21  
(SEZIONE B105) - SCALA 1:100

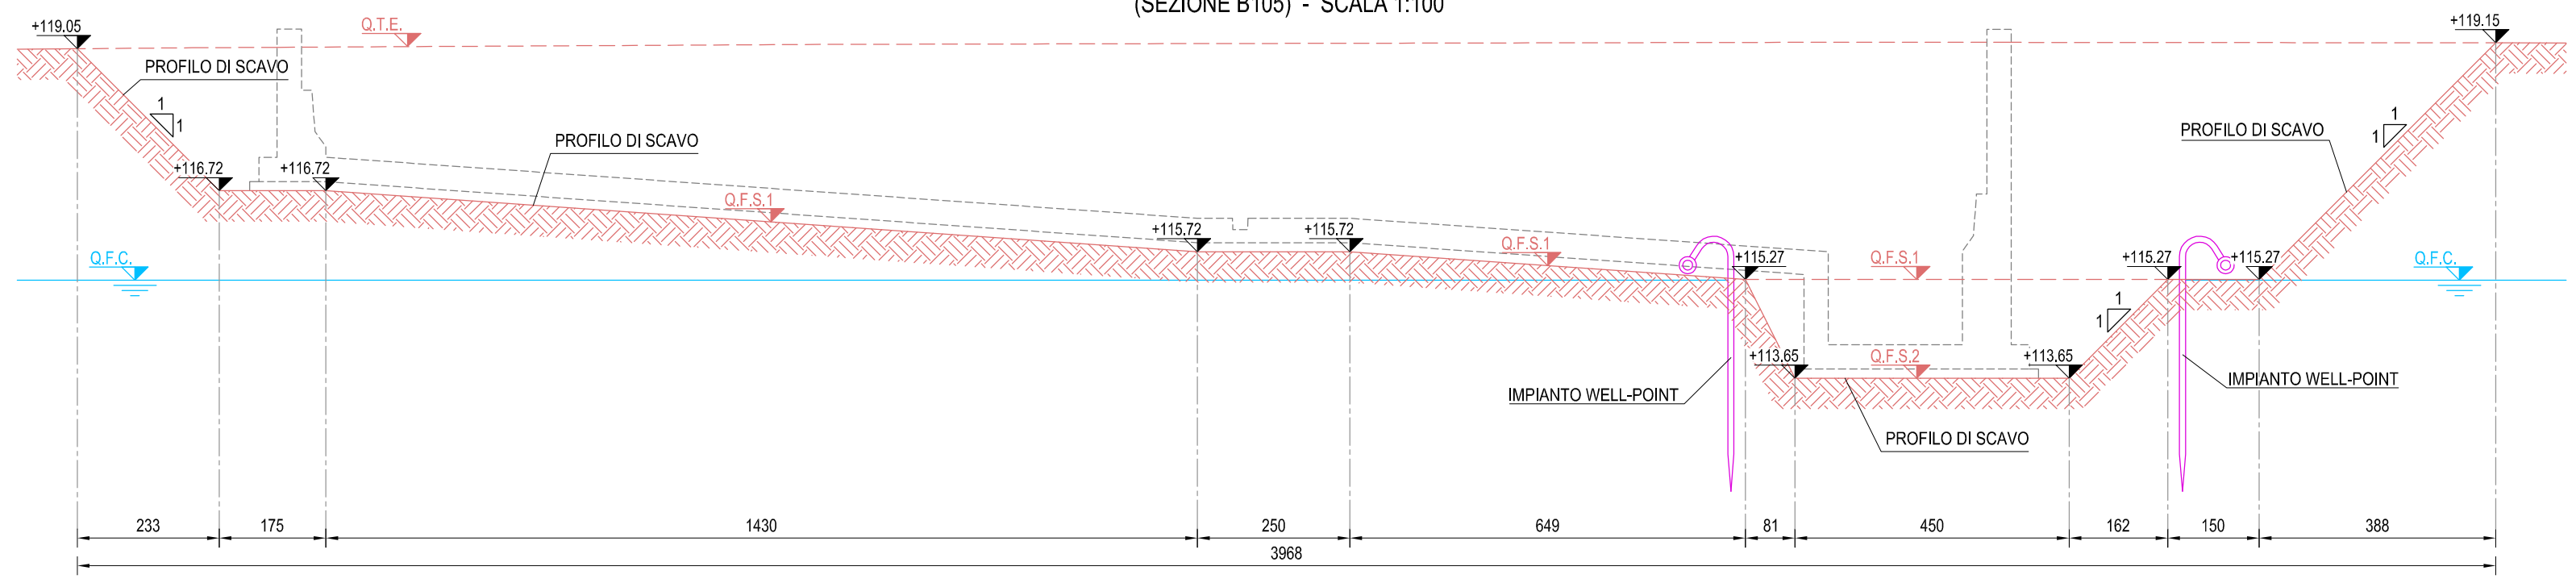


SEZIONE TIPO CONCIO 29  
(SEZIONE B115) - SCALA 1:100

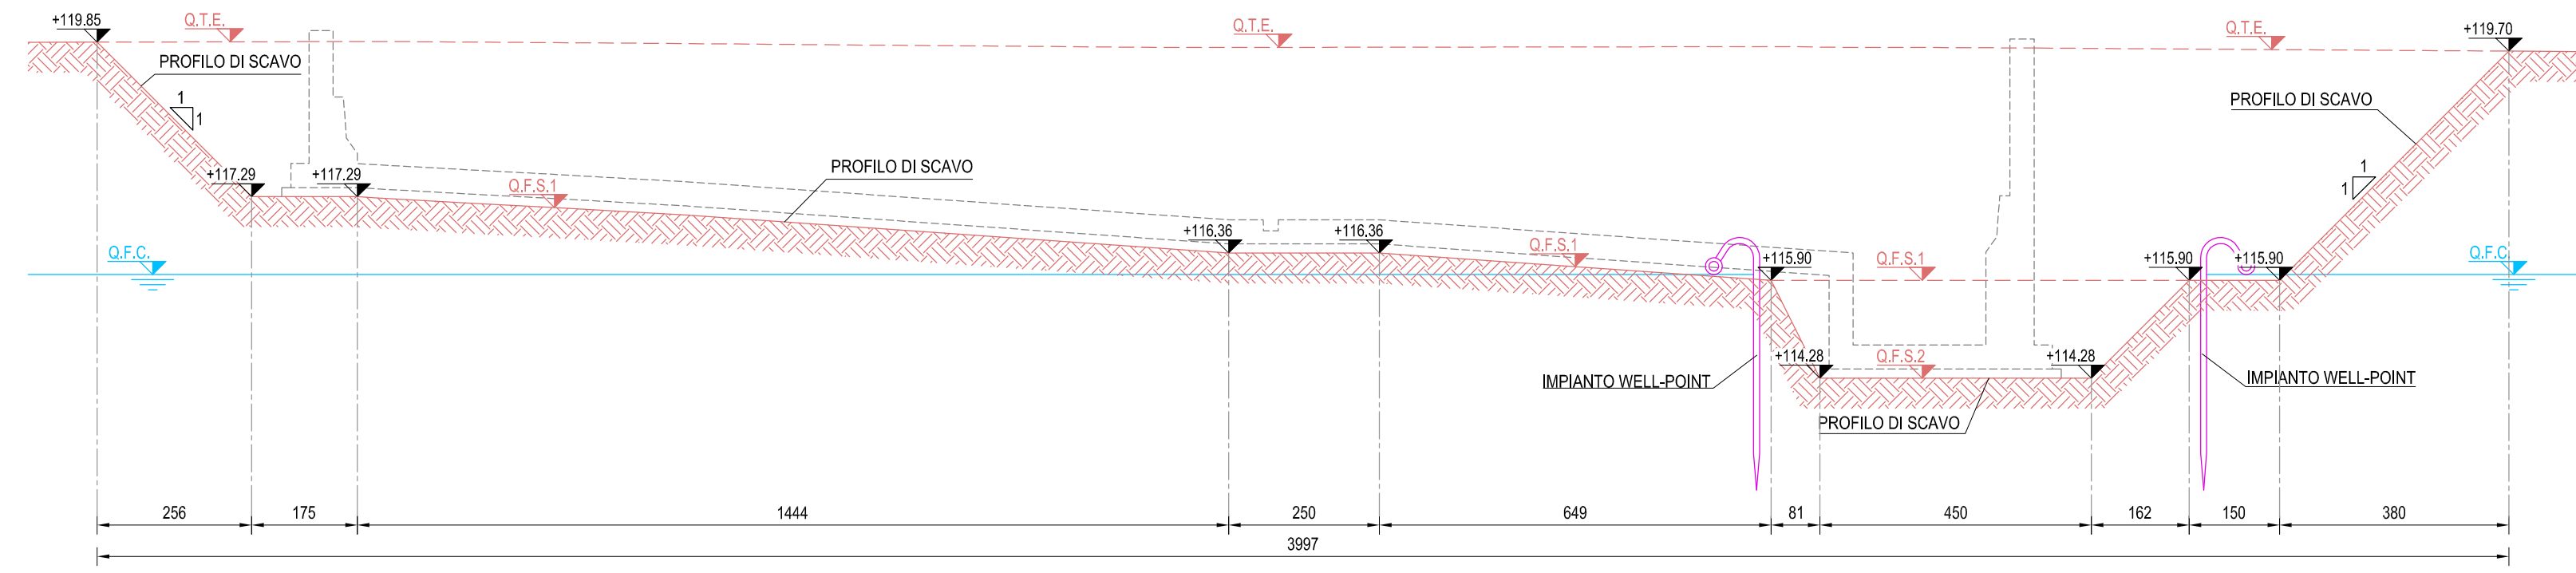


SEZIONE TIPO CONCIO 41a  
(SEZIONE 25) - SCALA 1:100

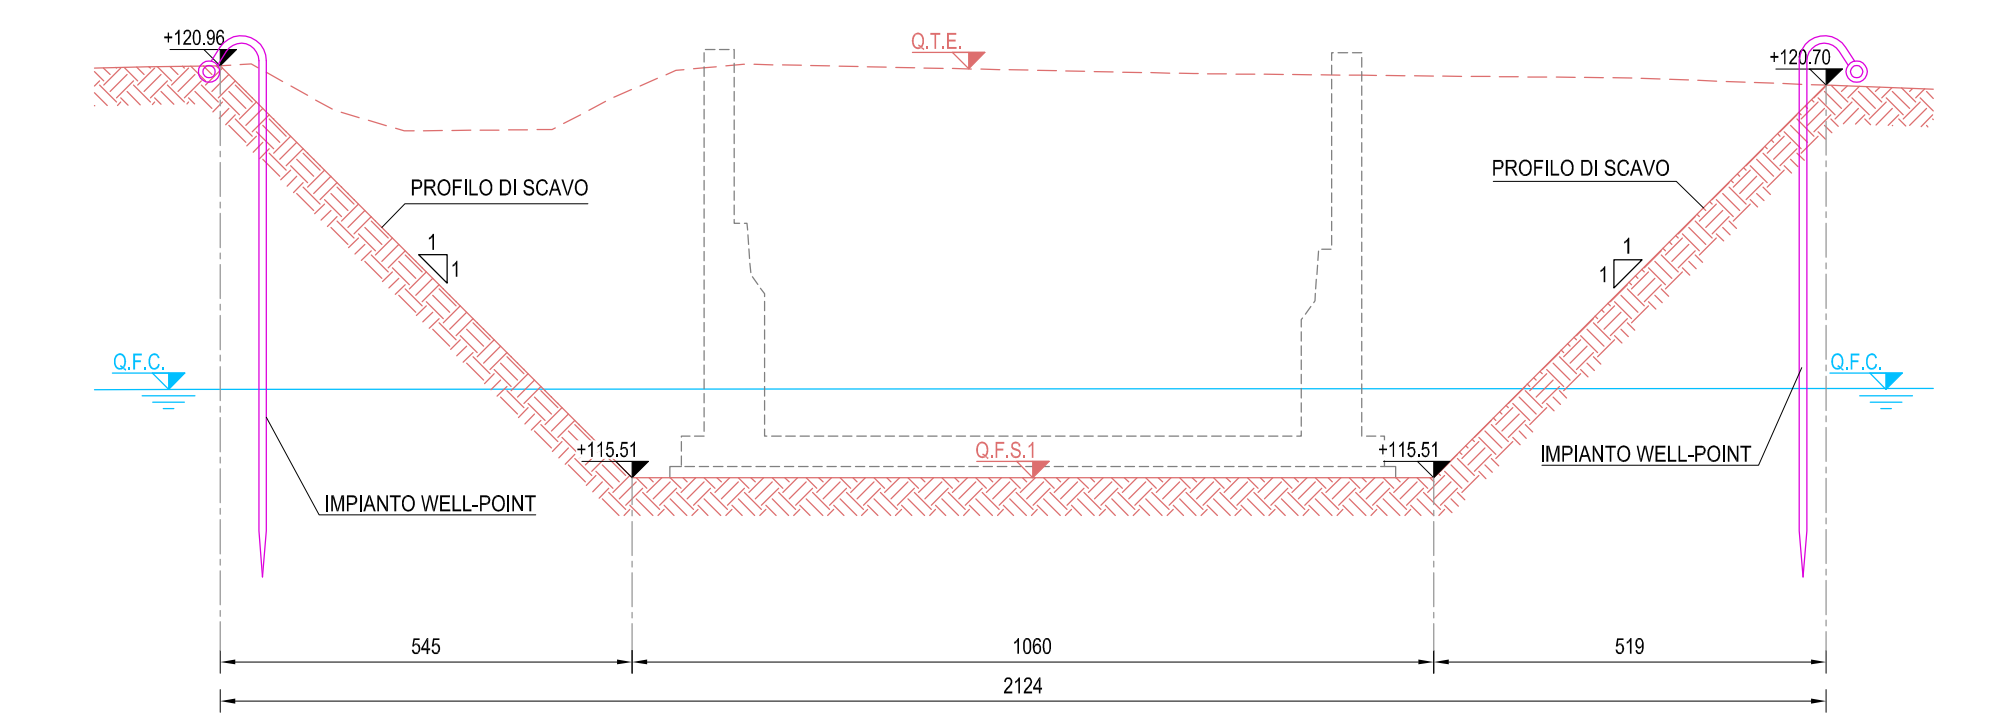


SEZIONE TIPO CONCIO 22  
(SEZIONE B108) - SCALA 1:100

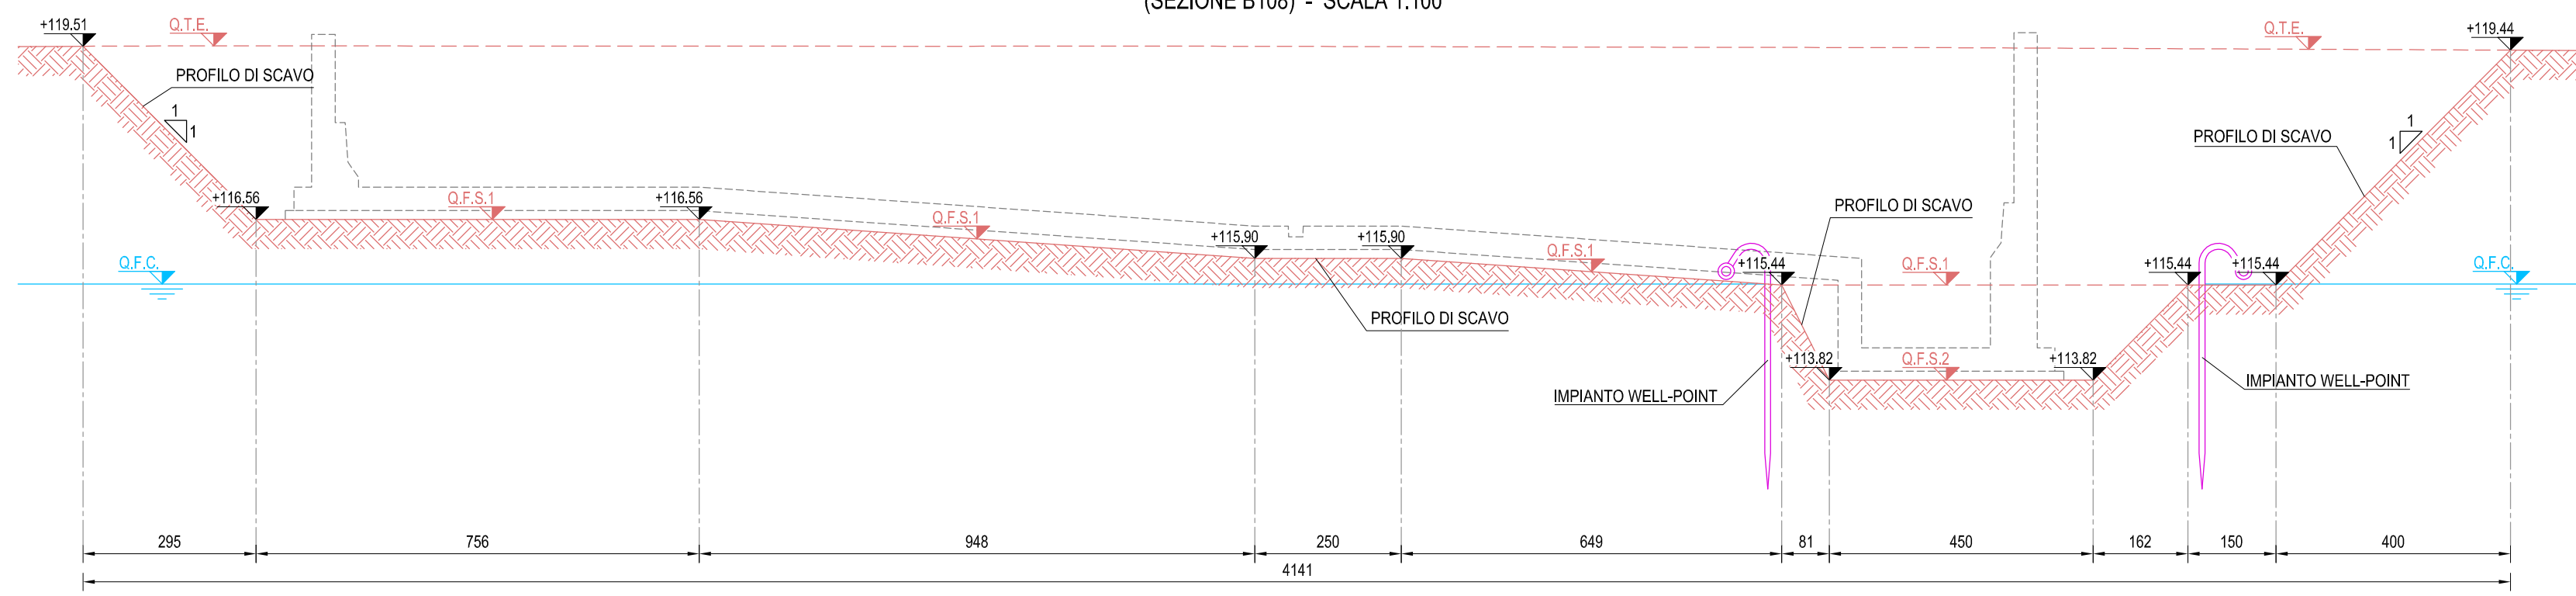


SEZIONE TIPO CONCIO 30-31-32  
(SEZIONE B116) - SCALA 1:100

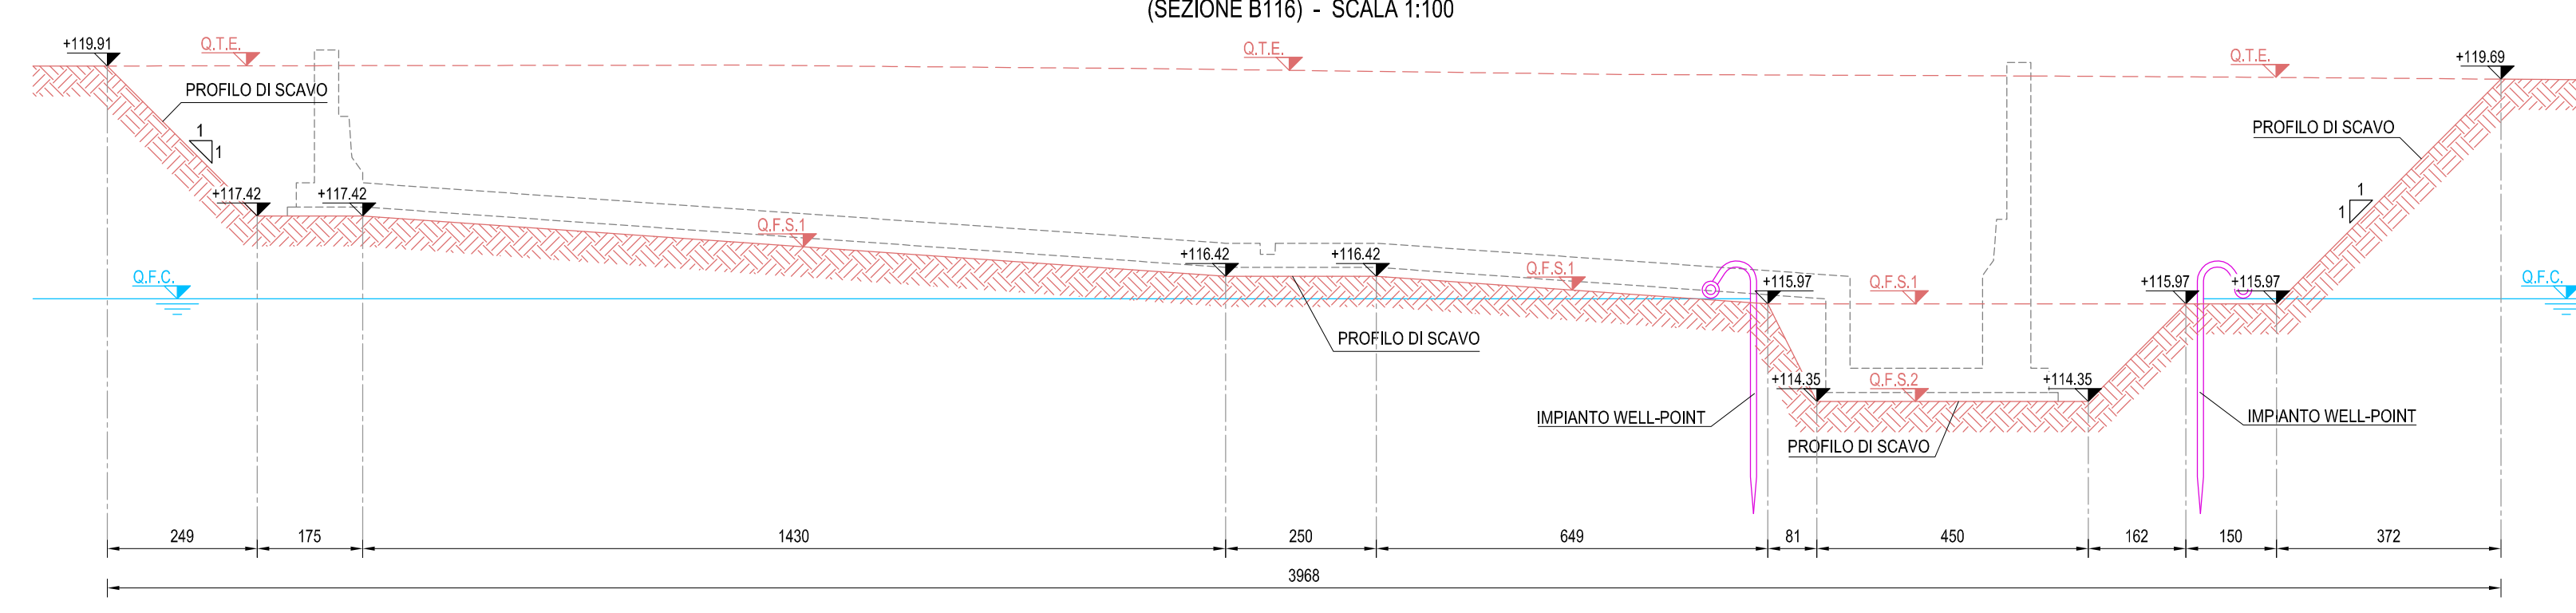


SEZIONE TIPO CONCIO 27a  
(SEZIONE 7) - SCALA 1:100

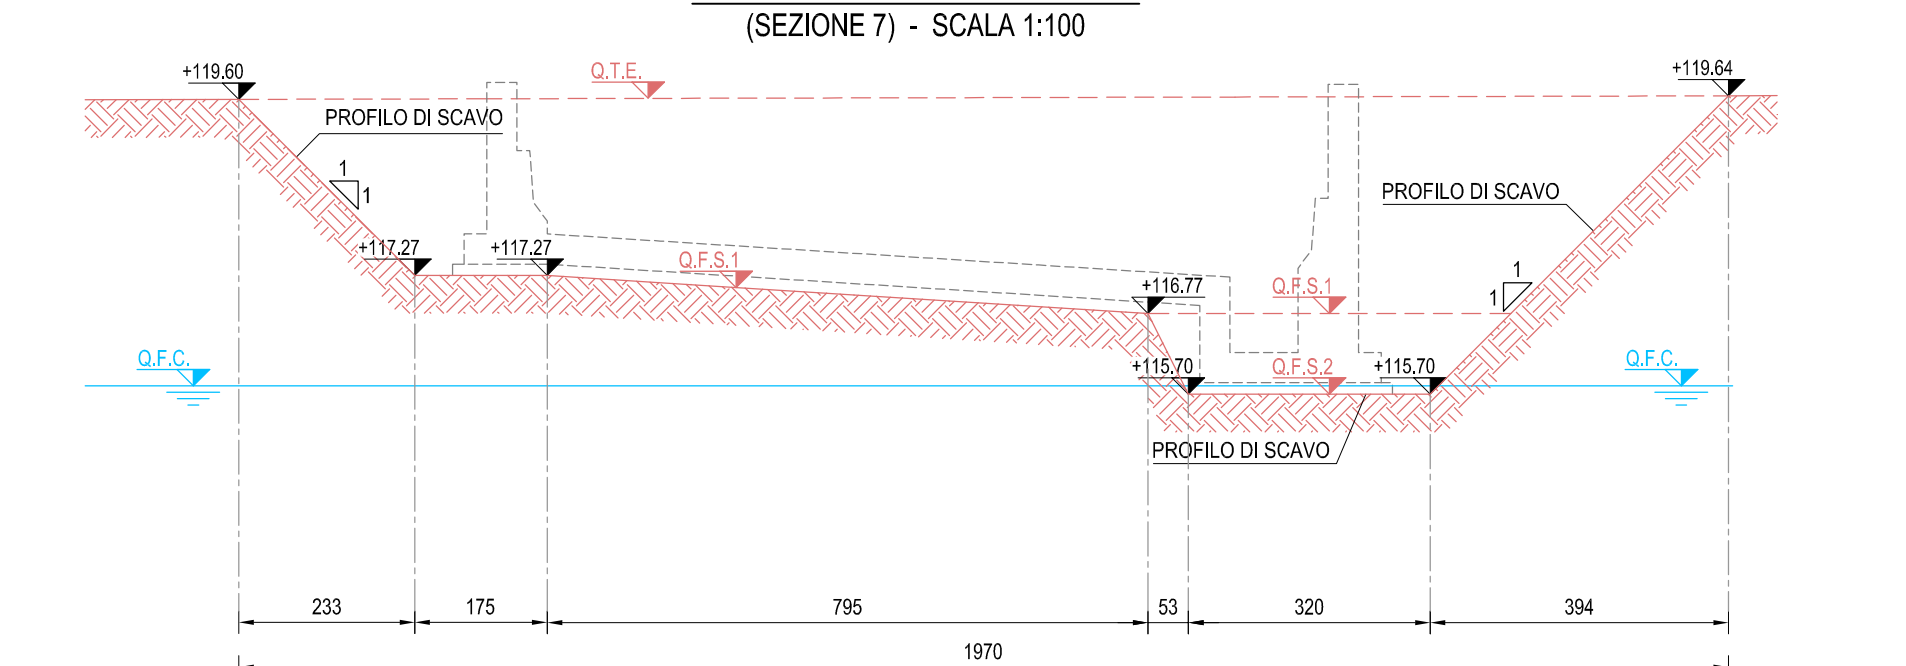


SEZIONE TIPO CONCIO 23  
(SEZIONE B109) - SCALA 1:100

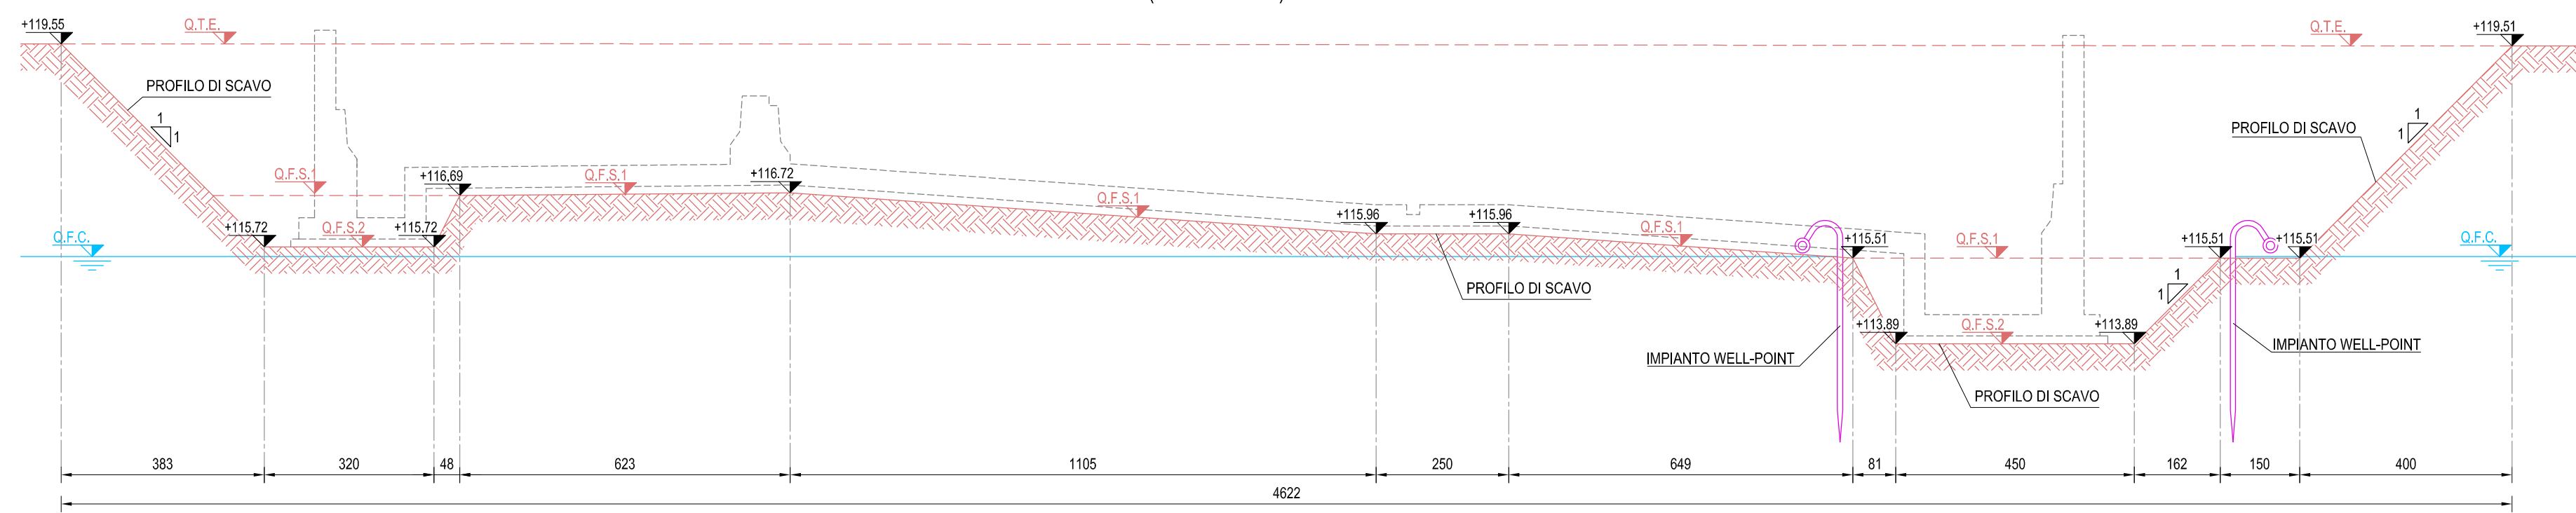


SEZIONE TIPO CONCIO 33-34  
(SEZIONE B121) - SCALA 1:100

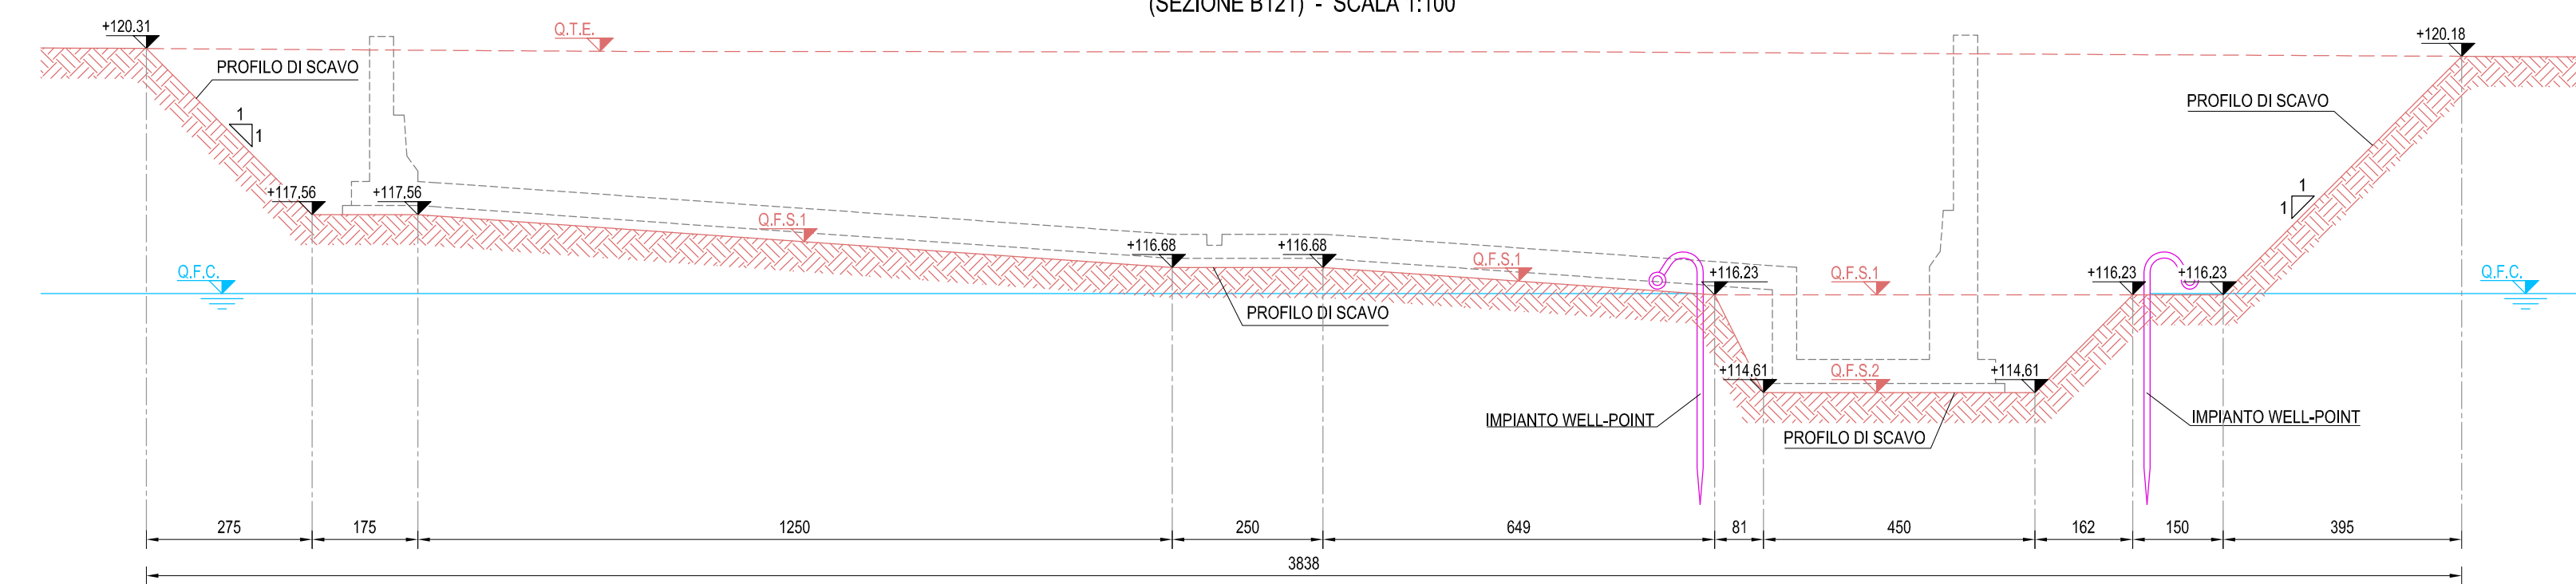


SEZIONE TIPO CONCIO 24-25-26  
(SEZIONE B110) - SCALA 1:100

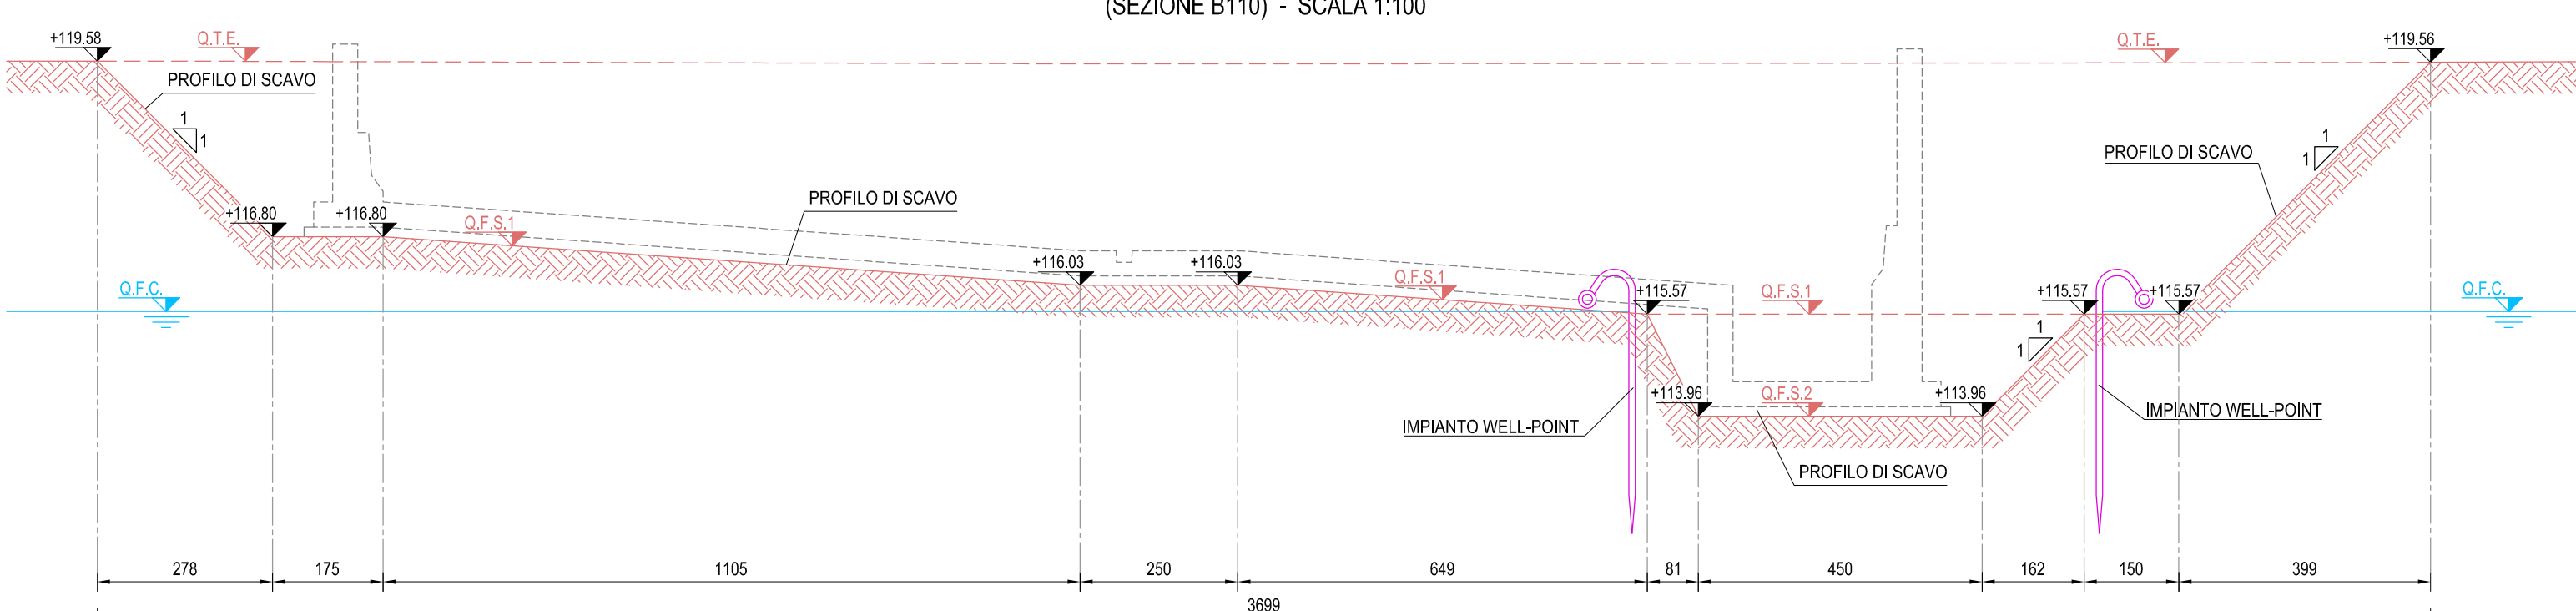


SEZIONE TIPO CONCIO 35-36-37-38-39-40  
(SEZIONE B123) - SCALA 1:100

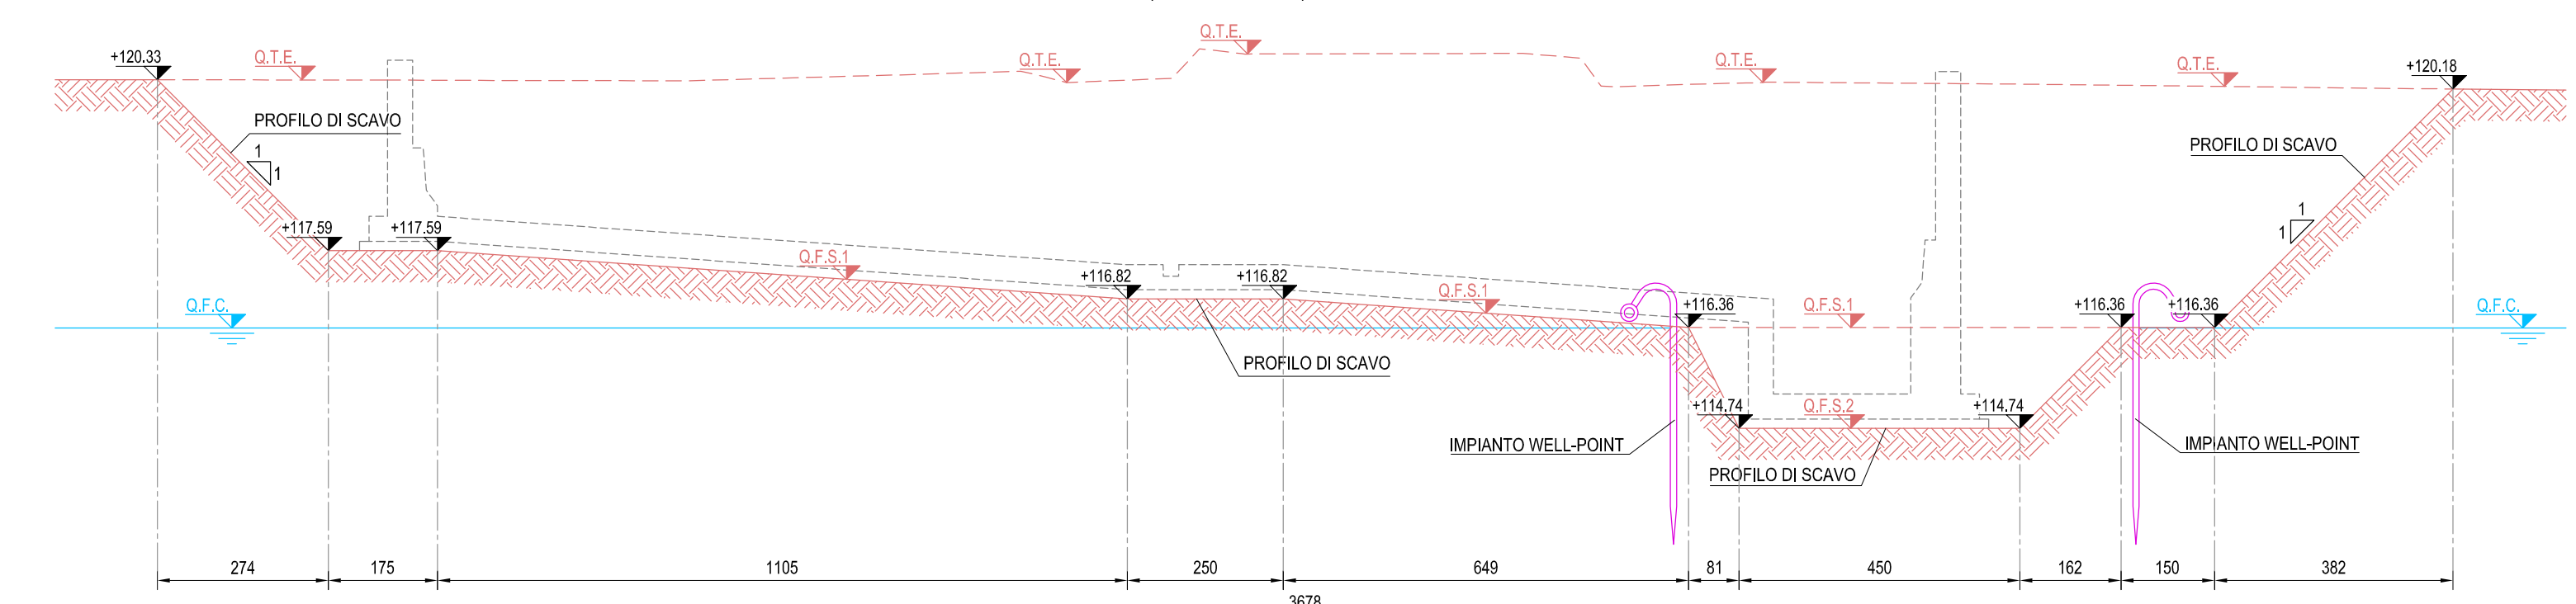


SEZIONE TIPO CONCIO 27  
(SEZIONE B113) - SCALA 1:100

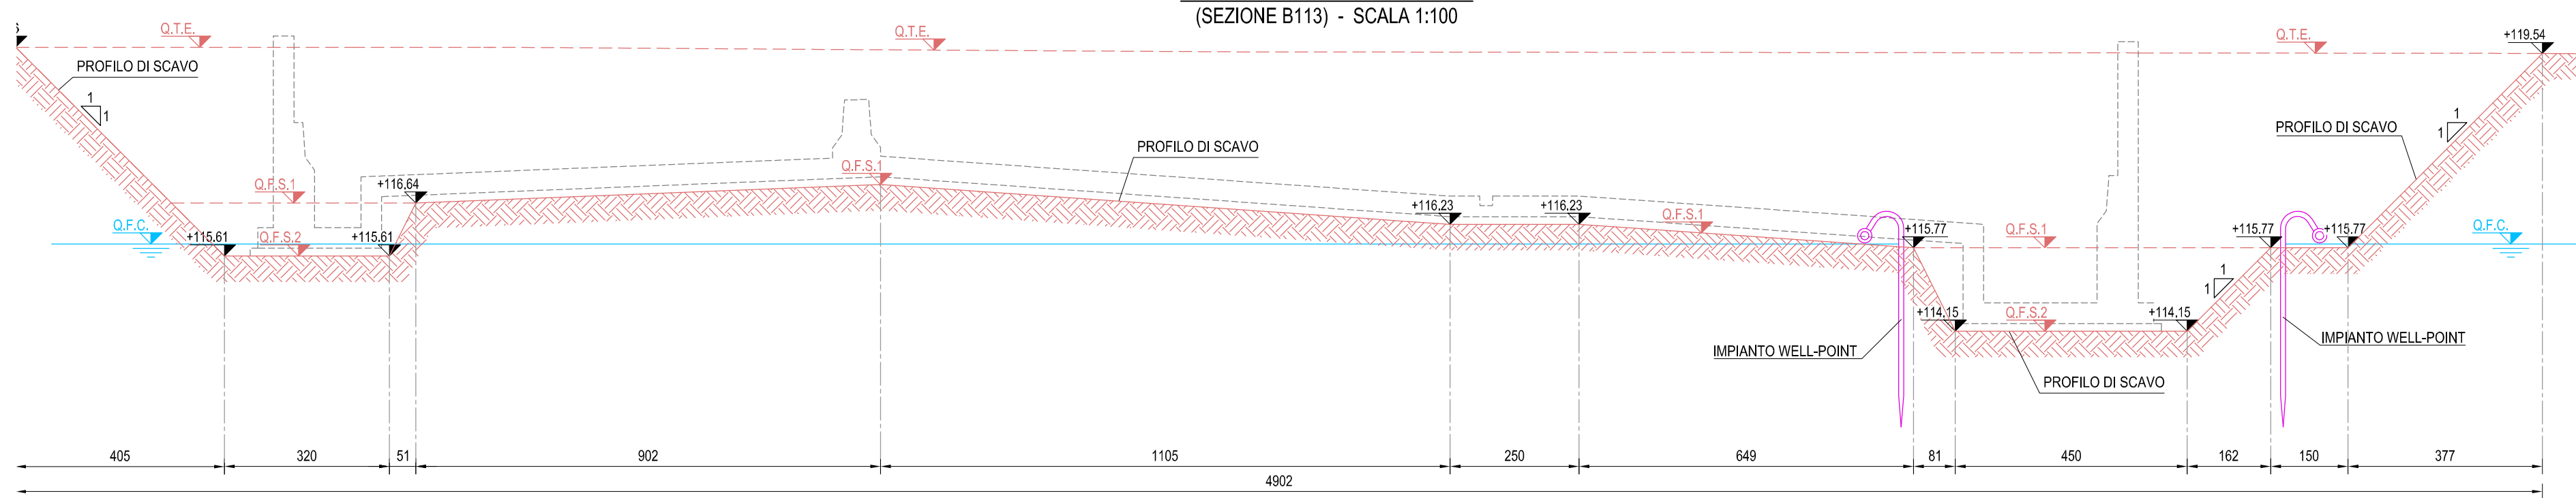


SEZIONE TIPO CONCIO 41  
(SEZIONE B130) - SCALA 1:100

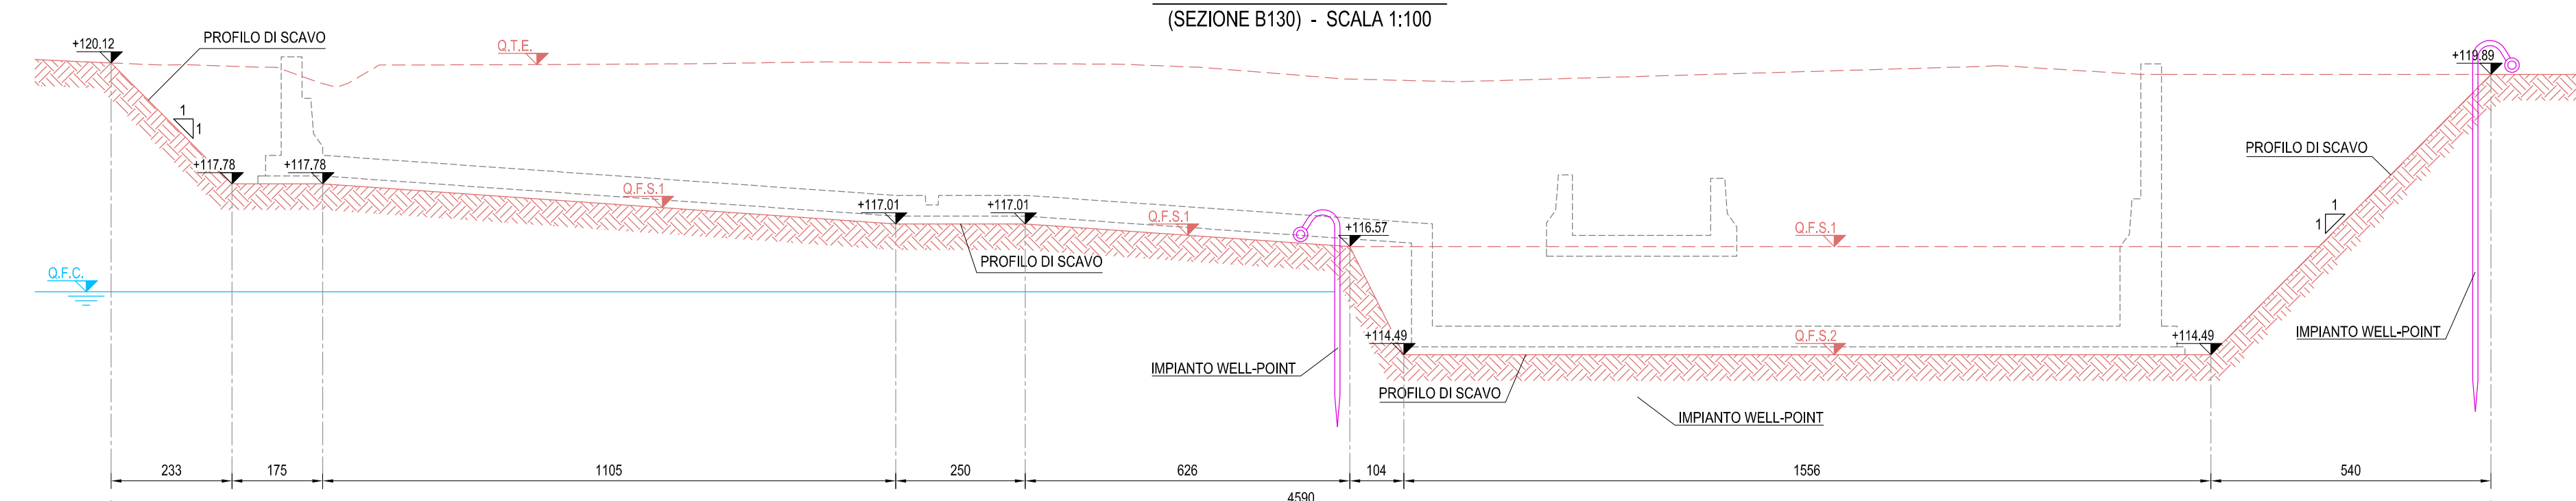

SEZIONE TIPO CONCIO 28  
(SEZIONE B114) - SCALA 1:100

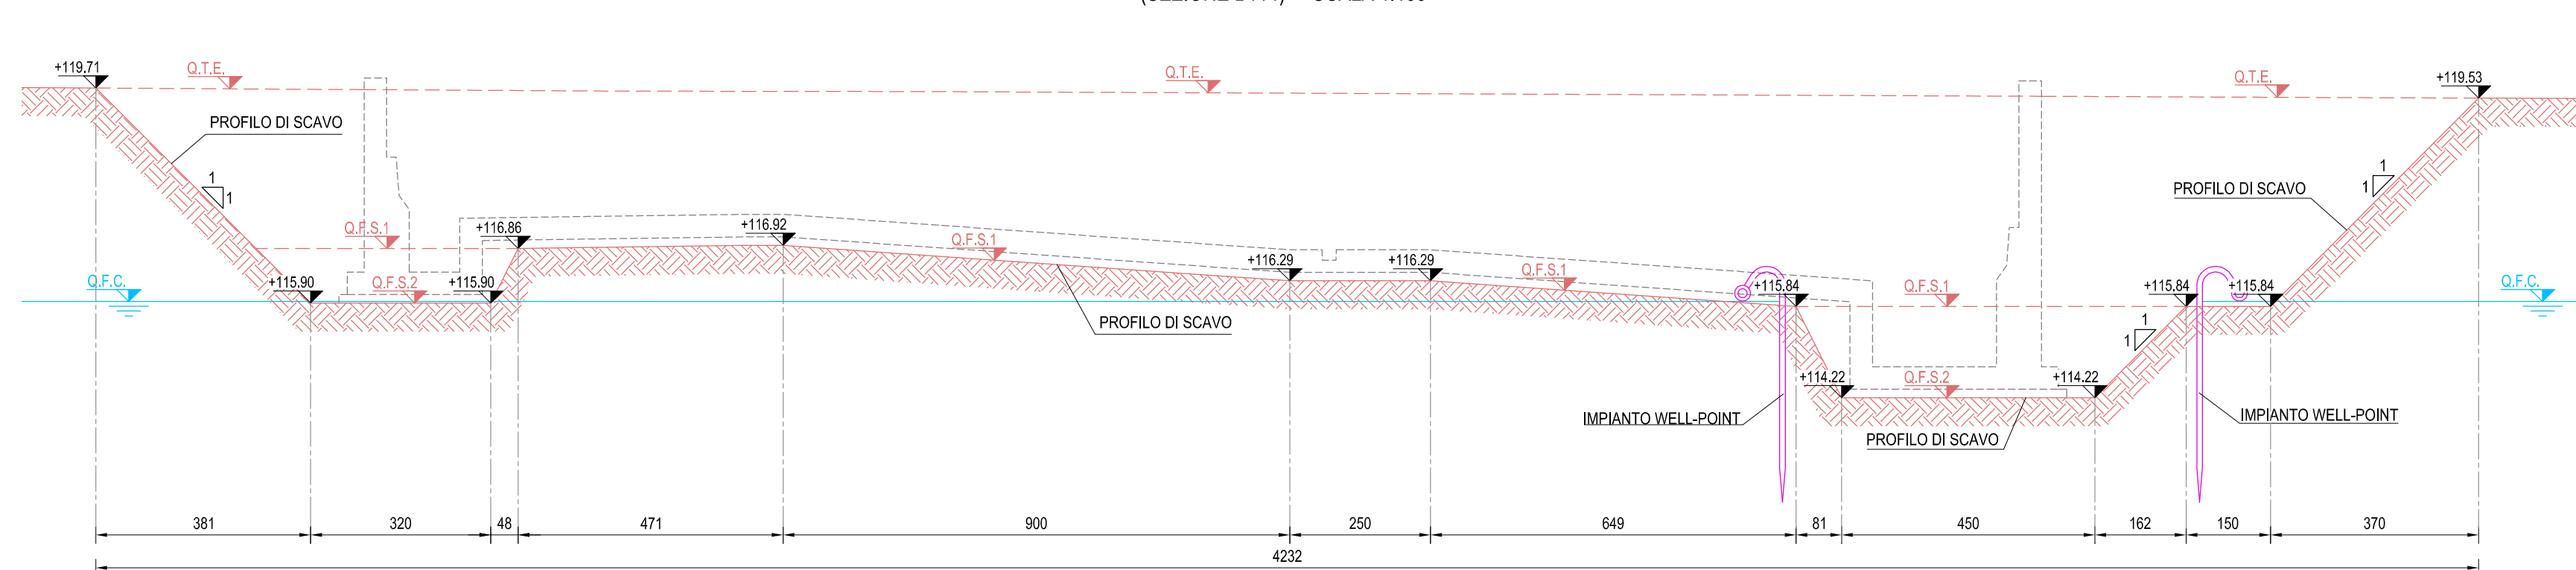

SEZIONE TIPO CONCIO 42-43  
(SEZIONE B131) - SCALA 1:100

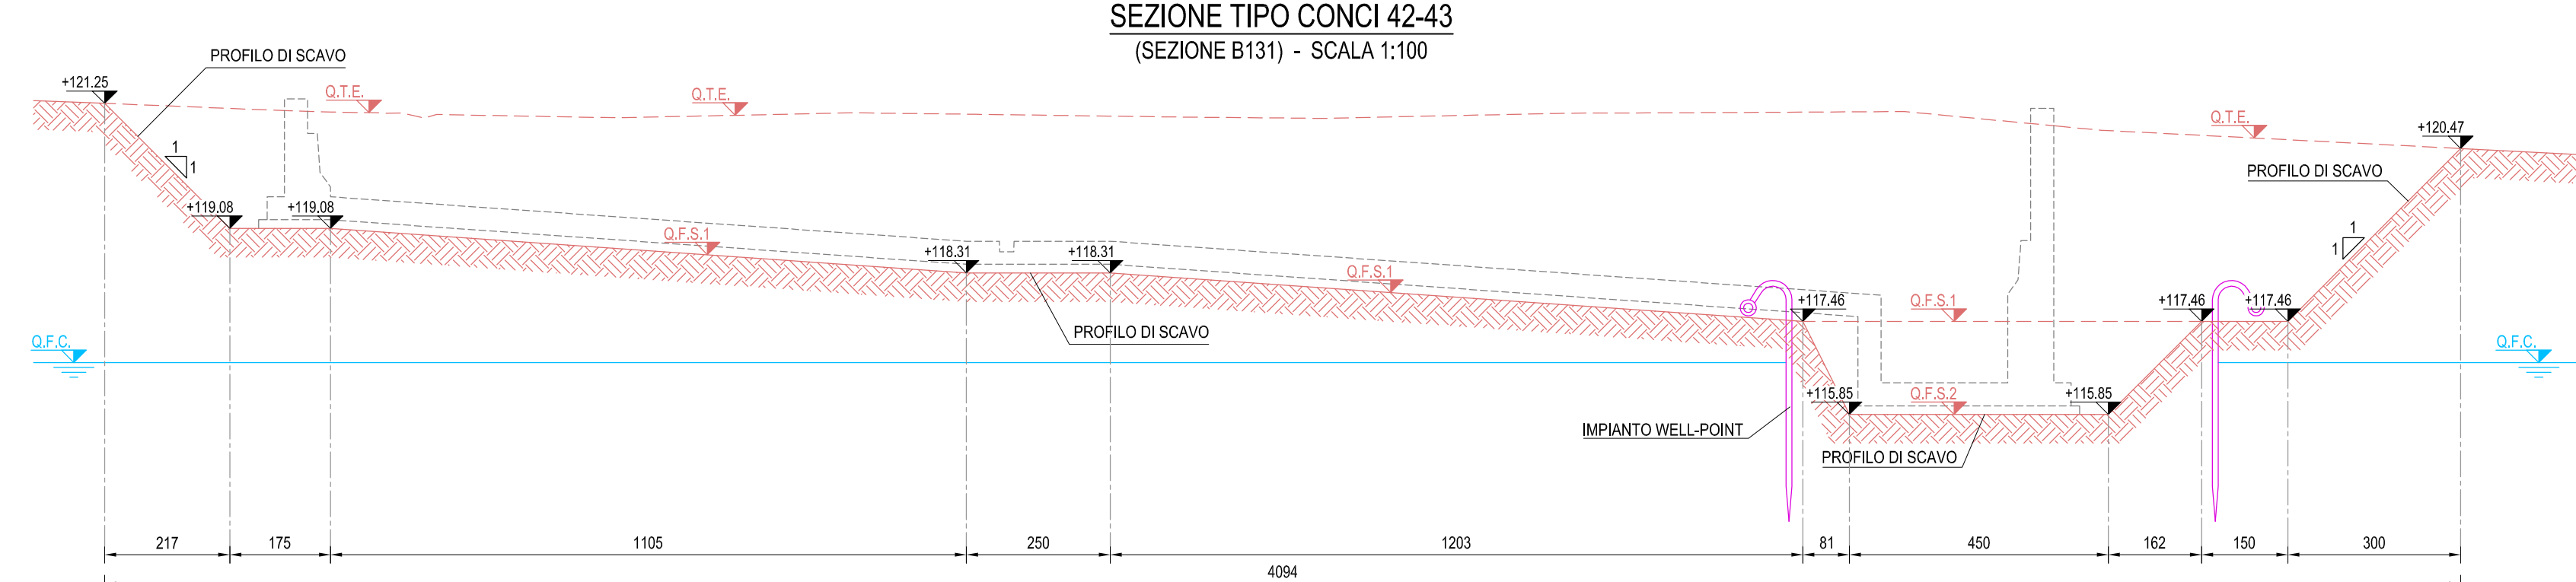

**LEGENDA CARPENTERIA**

- Q1E TERRENO ESISTENTE
- Q1A PROFILO ESISTENTE
- Q1C FALDA DI CANTIERE
- Q1B QUOTE VASA

**PALANCOLE**

TIPO	SEZIONE	PESO (kg/m)	LUNGH. (m)	ORDINE PUNTONI
A	AZ13	107,5	9	-
B	AZ46	228,6	12	-
C	AZ46	228,6	15	-
D	AZ13	107,5	12	TIPO 1
E	AZ13	107,5	15	TIPO 2+TIPO 3

**PUNTONI PALANCOLE**

TIPO	PROFILI TRAVE	PROFLO INT.	PIASTRA (mm)
1	N°2 HEB 180	HEB 300	4,00 400x400x30
2	N°2 HEB 120	HEB 240	4,00 350x350x20
3	N°2 HEB 240	HEB 340	4,00 450x450x30

- NOTE GENERALI**
- TUTTE LE MISURE SONO IN CM. TUTTE LE QUOTE ALTIMETRICHE SONO s.l.m.
  - PER I DETTAGLI DI CANALLETTE, COLLETTORI E VASCHE DI LAMINAZIONE VEDI ELABORATI IDRAULICI
  - PER I DETTAGLI DI IMPERMEABILIZZAZIONE, COMPARTIMENTAZIONE E POSIZIONE DEI GUANTI DI FESSURAZIONE SU PARETI E FONDAZIONE DELLA VASCA ANTIFALDA VEDI ELABORATO GENERALE D.08.01
  - PER I DETTAGLI DI TRANTI, PALI E DIAFRAMMI VEDI ELABORATO GENERALE D.08.03-04

Project Number XXX

**Westfield**  
WESTFIELD MILAN S.p.a.  
Via G. Cesare, 10 - 20121 Milano

ACCORDO DI PROGRAMMA  
(APPROVATO CON D.P.G.R. DEL 22.05.2009 N.5095)  
PRIMO ATTO INTEGRATIVO  
(APPROVATO CON D.P.G.R. DEL 29.03.2010 N.3148)

**POTENZIAMENTO DELLA S.P. N.103  
"ANTICA DI CASSANO"  
1° LOTTO - 2° STRALCIO  
TRATTA B**

**PROGETTO ESECUTIVO**

TITOLO elaborato: OPERE D'ARTE MAGGIORI  
VASCHE ANTIFALDA  
VAD4 - Vasca antifalda tratto 4  
Opere in fase di scavo: sezioni tipo Tav.2/2

CODICE VM: VM-EER-TB-00-M2-C-95184

Contratto: MARTIGNONI

Redatto: TERRANEO

Approvato: RINALDI

DATA: VERIFICA - SETT. 2015

Scalare: 1:100

Elaborato: D.12.06

Progettazione: **ENOVIA**

Westfield Milan S.p.a.  
Via Giacomo Matteotti, 10  
20121 Milano