


NOTE GENERALI
 1) TUTTE LE MISURE SONO IN CM. TUTTE LE QUOTE ALTIMETRICHE SONO A.L.M.
 2) PER I DETTAGLI DI CANLETTE, COLLETTORI E VASCHE DI LAMINAZIONE VEDI ELABORATI IDRAULICI
 3) PER I DETTAGLI DI IMPERMEABILIZZAZIONE, COMPARTIMENTAZIONE E POSIZIONE DEI GIUNTI DI FESSURAZIONE SU PARETI E FONDAZIONE DELLA VASCA ANTIFALDA VEDI ELABORATO GENERALE D.08.01
 4) PER I DETTAGLI DI TRANT, PALI E DIAMFRANSI VEDI ELABORATO GENERALE D.08.03-04

LEGENDA CARPENTERIA

GRV	GIUNTO RIPRESA DI GETTO VASCA	G.P. CIGLIO DX	PROGETTO CIGLI PRINCIPALE / RAMPE
GRV	GIUNTO MOVIMENTO VASCA	G.P.	PROGETTO ASSE PRINCIPALE
GR	GIUNTO RIPRESA CON WATERSTOP IDROESPANSIVO	G.P.T.	TERRENO PROGETTO
GR	GIUNTO MOVIMENTO CON BANDELLA FLESSIBILE	G.P.T.	TERRENO ESISTENTE
GR	CALCESTRUZZI NON IMPERMEABILI	G.P.T.	FALDA DI PROGETTO (MAX RISALITA)
GR	CALCESTRUZZI IMPERMEABILI (VASCA BIANCA)	G.P.T.	QUOTE PROGETTO CARPENTERIA

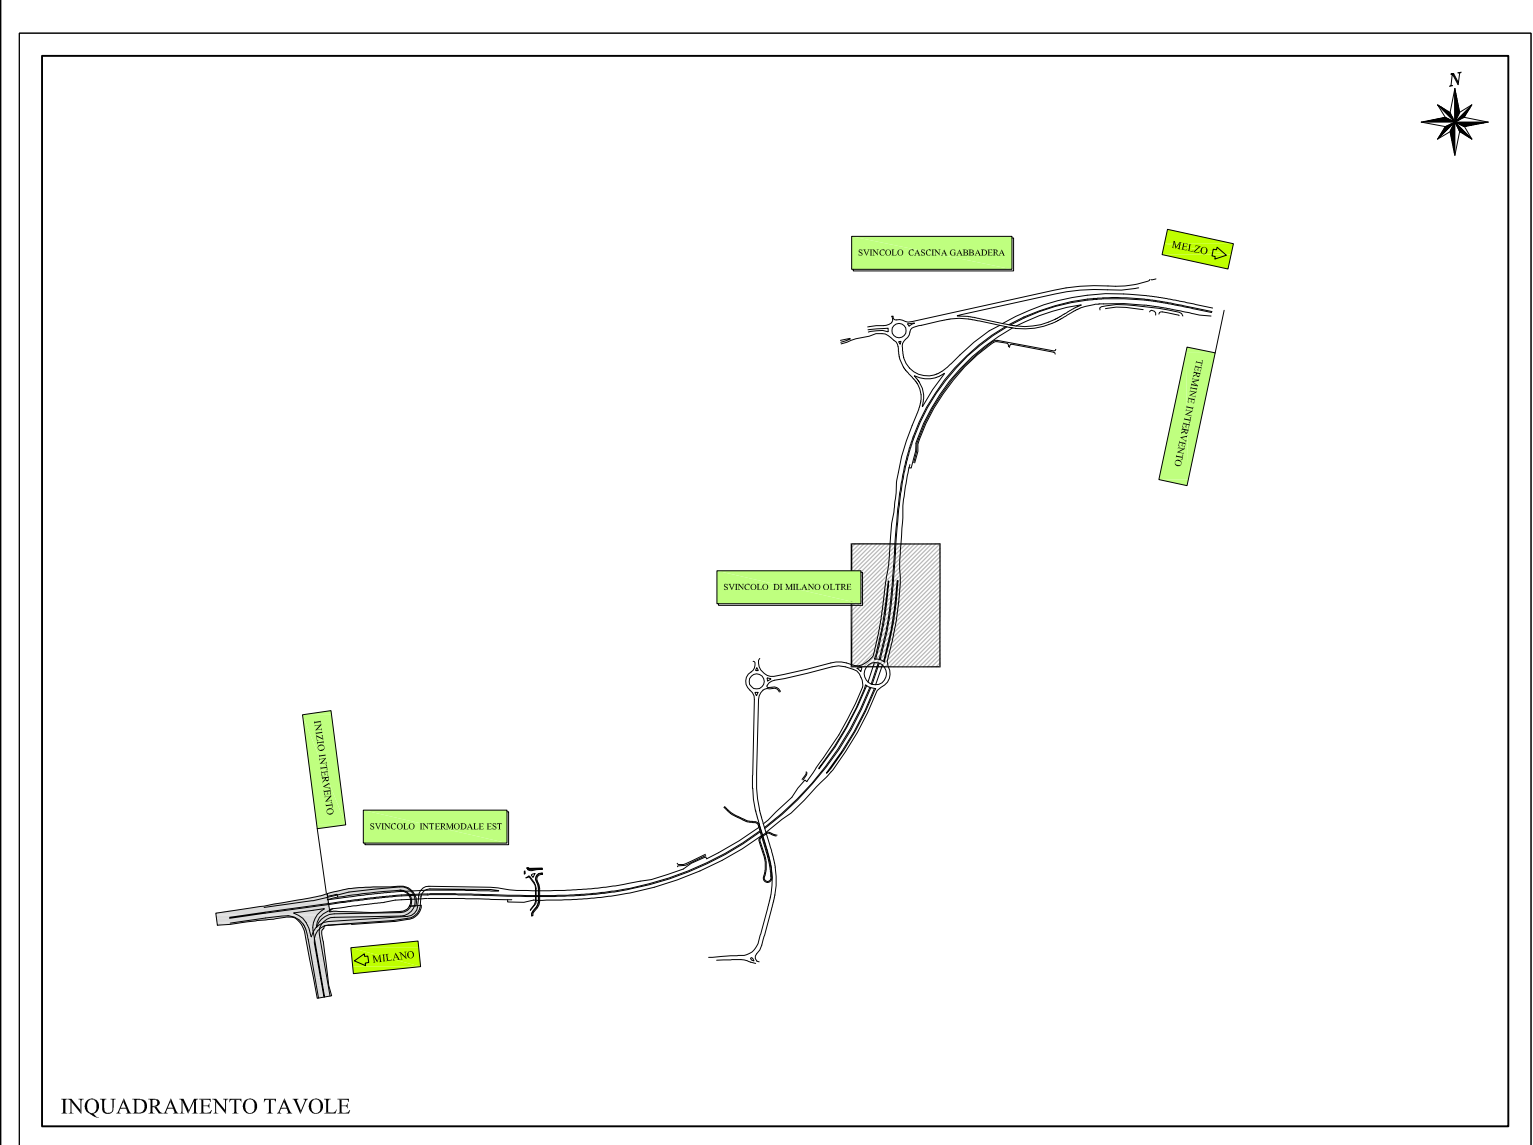

Project Number XXX

Westfield
 WESTFIELD MILAN S.p.A.
 Città metropolitana di Milano

ACCORDO DI PROGRAMMA
 (APPROVATO CON D.P.G.R. DEL 22.05.2009 N.5095)
 PRIMO ATTO INTEGRATIVO
 (APPROVATO CON D.P.G.R. DEL 29.03.2010 N.3148)

POTENZIAMENTO DELLA S.P. N.103 "ANTICA DI CASSANO"
 1° LOTTO - 2° STRALCIO TRATTA B

PROGETTO ESECUTIVO

TITOLO elaborato:	OPERE D'ARTE MAGGIORI	Cod. Elaborato:	D.12.07
VASCHE ANTIFALDA	VASCHE ANTIFALDA	Scala:	1:200
VA04 - Vasca antifalda tratto 4	Opere definitive: pianta fondazione, profili elevazione Tav.1/6	DATA:	VERIFICA - SETT. 2015
CODICE VM:	WM-ERR-TB-00-M2-C-95185	Approvato:	RINALDI
Redatto:	DI PIETRANTONIO	Verificato:	MARTIGNONI
Approvato:	MARTIGNONI	Verificato:	RINALDI
DATA:	2015	Verificato:	2015

Progettazione: **ENOVIA**

Westfield MILAN S.p.A.
 C.so Giacomo Matteotti, 10
 20121 Milano