


- NOTE GENERALI**
- 1) TUTTE LE MISURE SONO IN CM. TUTTE LE QUOTE ALTIMETRICHE SONO s.l.m.
  - 2) PER I DETTAGLI DI CANALETTE, COLLETTORI E VASCHE DI LAMINAZIONE VEDI ELABORATI STRALCIO
  - 3) PER I DETTAGLI DI IMPERMEABILIZZAZIONE, COMPARTIMENTAZIONE E POSIZIONE DEI GIUNTI DI FESSURAZIONE SU PARETI E FONDAZIONE DELLA VASCA ANTIFALDA VEDI ELABORATO GENERALE D.08.01
  - 4) PER I DETTAGLI DI TIRANTI, PALI E DIAMFRANTI VEDI ELABORATO GENERALE D.08.03-04
- LEGENDA CARPENTERIA**
- GRV GIUNTO RIPRESA DI GETTO VASCA
  - GRV GIUNTO MOVIMENTO VASCA
  - GRV GIUNTO RIPRESA CON WATERSTOP IDROESPANSIVO
  - GRV GIUNTO MOVIMENTO CON BANDELLA FLESSIBILE
  - GRV CALCESTRUZZI NON IMPERMEABILI
  - GRV CALCESTRUZZI IMPERMEABILI (VASCA BIANCA)
  - GRV PROGETTO CIGLIO PRINCIPALE / RAMPE
  - GRV PROGETTO ASSE PRINCIPALE
  - GRV TERRENO PROGETTO
  - GRV TERRENO ESISTENTE
  - GRV FALDA DI PROGETTO (MAX RISALITA)
  - GRV QUOTE PROGETTO CARPENTERIA

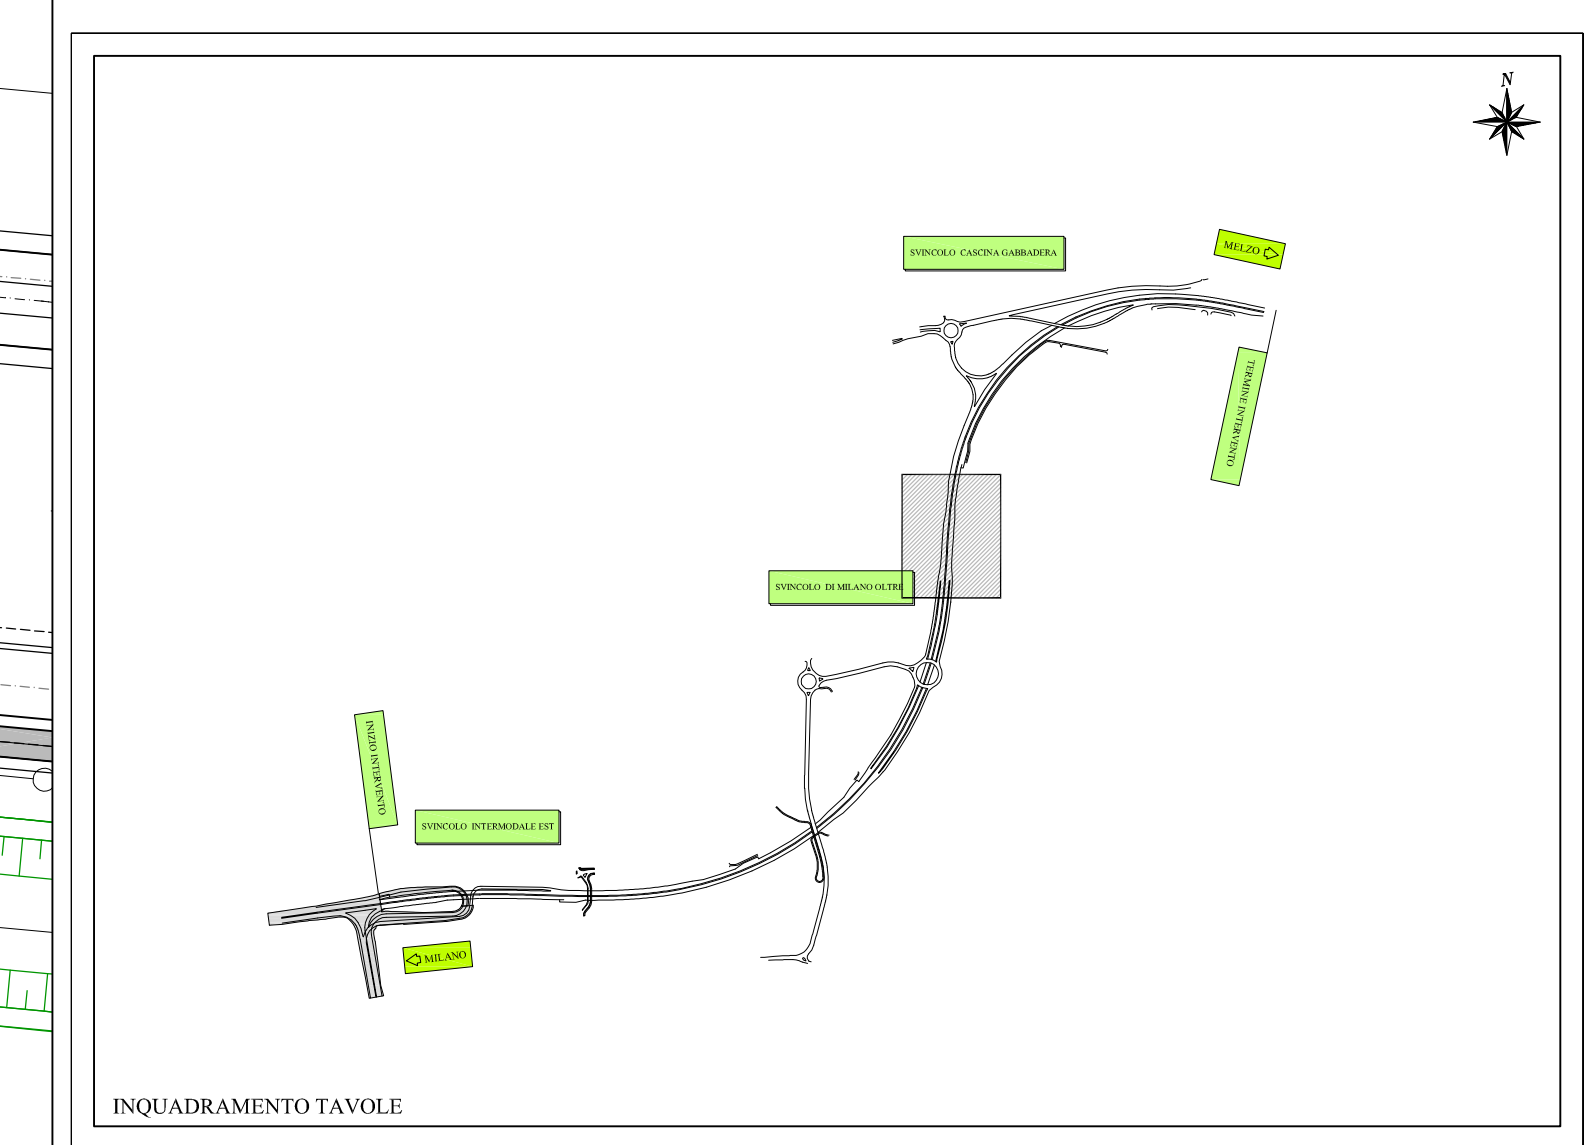

Project Number XXX

**Westfield**  
WESTFIELD MILAN S.p.A.  
Città metropolitana di Milano

ACCORDO DI PROGRAMMA  
(APPROVATO CON D.P.G.R. DEL 22.05.2009 N.5095)  
PRIMO ATTO INTEGRATIVO  
(APPROVATO CON D.P.G.R. DEL 29.03.2010 N.3148)

POTENZIAMENTO DELLA S.P. N.103  
"ANTICA DI CASSANO"  
1° LOTTO - 2° STRALCIO  
TRATTA B

**PROGETTO ESECUTIVO**

TITOLO elaborato: OPERE D'ARTE MAGGIORI  
VASCHE ANTIFALDA  
VAD4 - Vasca antifalda tratto 4  
Opere definitive: pianta fondazione, profili elevazione Tav.2/6

Codice VM: WM-ERR-TB-0042-C-95186

Redatto	Controllato	Approvato	DATA:
DI PIETRANTONIO	MARTIGNONI	RINALDI	VERIFICA - SETT. 2015

Revisori: A DI PIETRANTONIO, B MARTIGNONI, C RINALDI, D

Progettazione: **OPROVA**

Visto: **WESTFIELD MILAN S.p.A.**  
C.so Giacomo Matteotti, 10  
20121 Milano