


NOTE GENERALI

- 1) TUTTE LE MISURE SONO IN CM. TUTTE LE QUOTE ALTIMETRICHE SONO s.l.m.
- 2) PER I DETTAGLI DI CANALLETTE, COLLETTORI E VASCHE DI LAMINAZIONE VEDI ELABORATI IDRAULICI
- 3) PER I DETTAGLI DI IMPERMEABILIZZAZIONE, COMPARTIMENTAZIONE E POSIZIONE DEI GIUNTI DI FESSURAZIONE SU PARETI E FONDAZIONI DELLA VASCA ANTIFALDA VEDI ELABORATO GENERALE D.08.01
- 4) PER I DETTAGLI DI TRANTANTI, PALI E DAFRAMMI VEDI ELABORATO GENERALE D.08.03-04

LEGENDA CARPENTERIA

- GRV GIUNTO RIPRESA DI GETTO VASCA
- GRV GIUNTO MOVIMENTO VASCA
- GRV GIUNTO RIPRESA CON WATERSTOP IDROESPANSIVO
- GRV GIUNTO MOVIMENTO CON BANDELLA FLESSIBILE
- GRV CALCESTRUZZI NON IMPERMEABILI
- GRV CALCESTRUZZI IMPERMEABILI (VASCA BIANCA)
- GRV CIGLIO PRINCIPALE / RAMPE
- GRV PROGETTO ASSE PRINCIPALE
- GRV TERRENO PROGETTO
- GRV TERRENO ESISTENTE
- GRV FALDA DI PROGETTO (MAX RISALITA)
- GRV QUOTE PROGETTO CARPENTERIA

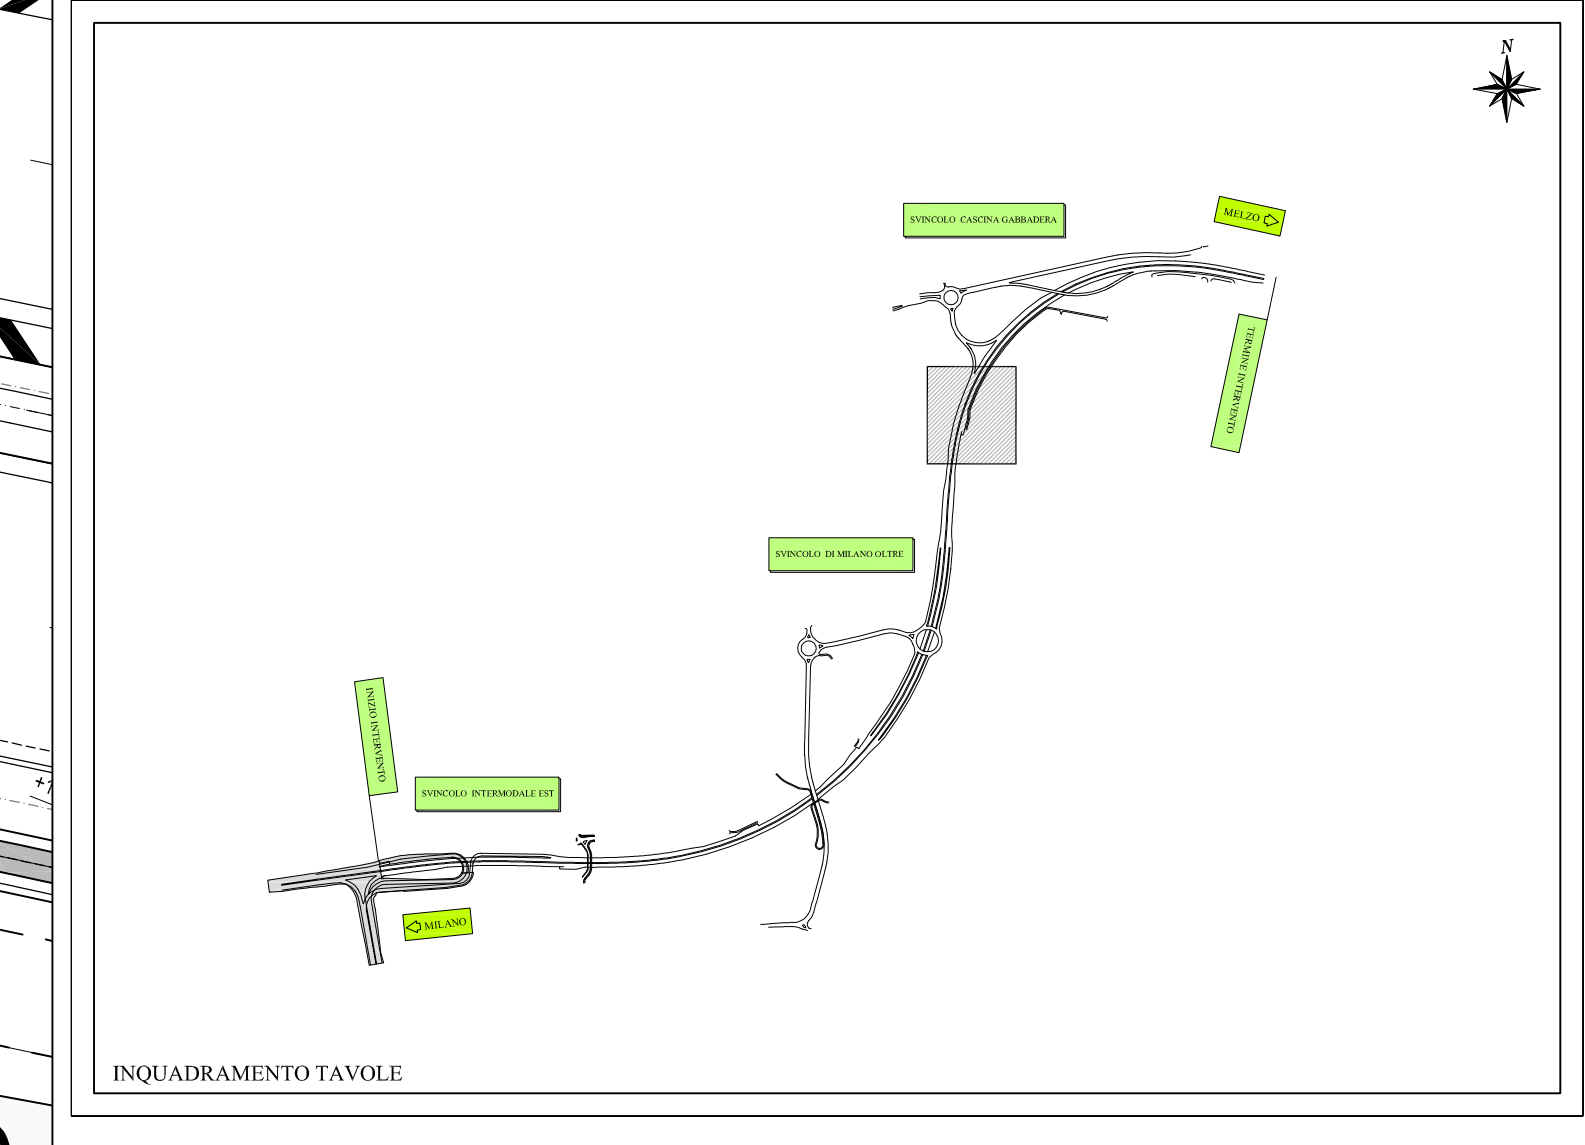

Project Number XXX

Westfield
WESTFIELD MILAN S.p.A.
Città metropolitana di Milano

ACCORDO DI PROGRAMMA
(APPROVATO CON D.P.G.R. DEL 22.05.2009 N.5095)
PRIMO ATTO INTEGRATIVO
(APPROVATO CON D.P.G.R. DEL 29.03.2010 N.3148)

POTENZIAMENTO DELLA S.P. N.103
"ANTICA DI CASSANO"
1° LOTTO - 2° STRALCIO
TRATTA B

PROGETTO ESECUTIVO

TITOLO elaborato: OPERE D'ARTE MAGGIORI VASCHE ANTIFALDA VA04 - Vasca antifalda tratto 4 Opere definitive: pianta fondazione, profili elevazione Tav.3/6		Cod. Elaborato: D.12.09
CODICE WM: WM-ERR-TB-00-M2-C-95187		Scala: 1:200
Redatto: DI PIETRANTONIO	Correlato: MARTIGNONI	Approvato: RINALDI
Data: Maggio 2015		DATA: VERIFICA - SETT. 2015
Revisioni: A B C D	Redatto: DI PIETRANTONIO	Correlato: MARTIGNONI
Progettazione: ENOVIA		Il Direttore Tecnico: Dott. AGUI
Visto: WESTFIELD MILAN S.p.A. C.so Giacomo Matteotti, 10 20121 Milano		Visto: