


**NOTE GENERALI**  
 1) TUTTE LE MISURE SONO IN CM. TUTTE LE QUOTE ALTIMETRICHE SONO S.L.M.  
 2) PER I DETTAGLI DI CANALLETTE, COLLETTORI E VASCHE DI LAMINAZIONE VEDI ELABORATI IDRAULICI  
 3) PER I DETTAGLI DI IMPERMEABILIZZAZIONE, COMPARTIMENTAZIONE E POSIZIONE DEI GIANTI DI FESSURAZIONE SU PARETI E FONDAZIONE DELLA VASCA ANTIFALDA VEDI ELABORATO GENERALE D.08.01  
 4) PER I DETTAGLI DI TIRANTI, PALI E DIAPHRAGMI VEDI ELABORATO GENERALE D.08.03-04

**LEGENDA CARPENTERIA**

GRV	GIUNTO RIPRESA DI GETTO VASCA	G.P. CIGLIO SX	PROGETTO CIGLIO PRINCIPALE / RAMPE
GRV	GIUNTO MOVIMENTO VASCA	G.P.	PROGETTO ASSE PRINCIPALE
GRV	GIUNTO RIPRESA CON WATERSTOP IDROESPANSIVO	G.P.	TERRENO PROGETTO
GRV	GIUNTO MOVIMENTO CON BANDELLA FLESSIBILE	G.P.	TERRENO ESISTENTE
GRV	CALCESTRUZZI NON IMPERMEABILI	G.P.	FALDA DI PROGETTO (MAX RISALITA)
GRV	CALCESTRUZZI IMPERMEABILI (VASCA BIANCA)	G.P.	QUOTE PROGETTO CARPENTERIA

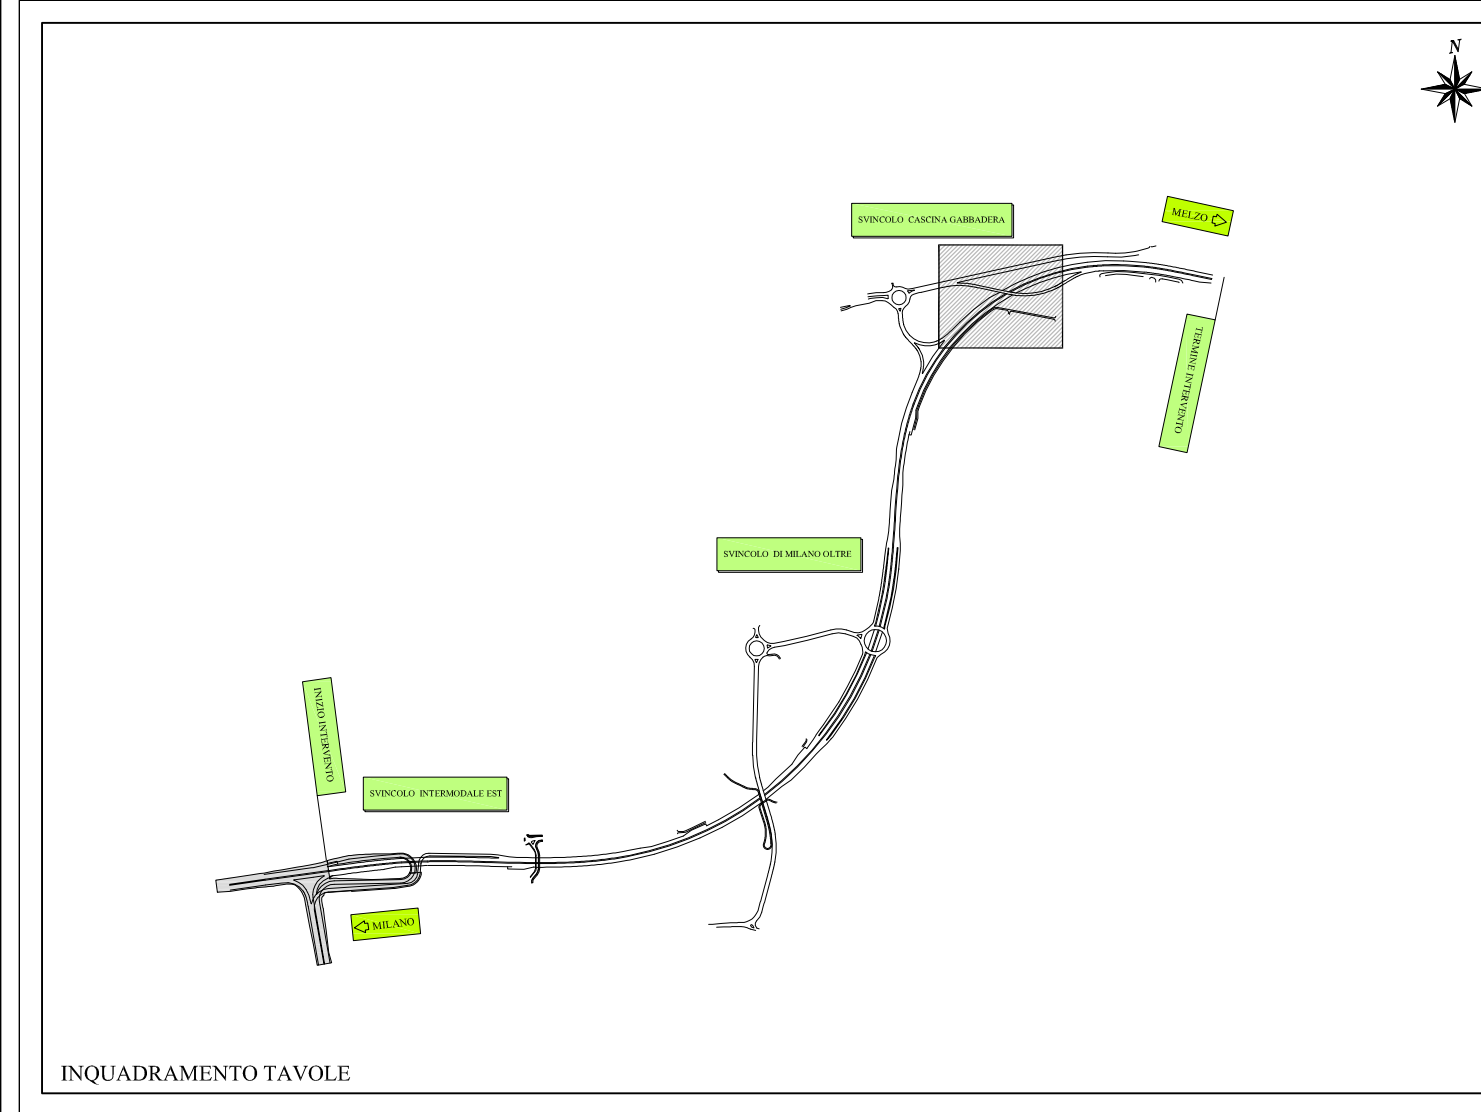

Project Number XXX  
 Città metropolitana di Milano  
**Westfield**  
 WESTFIELD MILAN S.p.A.  
 ACCORDO DI PROGRAMMA (APPROVATO CON D.P.G.R. DEL 22.05.2009 N.5095)  
 PRIMO ATTO INTEGRATIVO (APPROVATO CON D.P.G.R. DEL 29.03.2010 N.3148)

POTENZIAMENTO DELLA S.P. N.103 "ANTICA DI CASSANO"  
 1° LOTTO - 2° STRALCIO TRATTA B  
**PROGETTO ESECUTIVO**

TITOLO elaborato:	OPERE D'ARTE MAGGIORI VASCHE ANTIFALDA VA04 - Vasca antifalda tratto 4	Opere definitive: pianta fondazione, profili elevazione Tav.5/6	Cod. Elaborato:	D.12.11	
SCALARE:	1:200	DATA:	Maggio 2015		
Redatto:	DI PIETRANTONIO	Controllato:	MARTIGNONI	Approvato:	RINALDI

Revisioni:	Redatto:	Controllato:	Approvato:	DATA:
A	DI PIETRANTONIO	MARTIGNONI	RINALDI	VERIFICA - SETT. 2015
B				
C				
D				

Progettazione: **ENOVIA**  
 Il Direttore Tecnico: **AGUI**

Visto: **WESTFIELD MILAN S.p.A.**  
 C.so Giacomo Matteotti, 10  
 20121 Milano