


NOTE GENERALI

- 1) TUTTE LE MISURE SONO IN CM. TUTTE LE QUOTE ALTIMETRICHE SONO S.L.M.
- 2) PER I DETTAGLI DI CANALETTE, COLLETTORI E VASCHE DI LAMINAZIONE VEDI ELABORATI SPECIALI.
- 3) PER I DETTAGLI DI IMPERMEABILIZZAZIONE, COMPARTIMENTAZIONE E POSIZIONE DEI GIUNTI DI FISSAZIONE SU PARETI E FONDAZIONE DELLA VASCA ANTIFALDA VEDI ELABORATO GENERALE D.08.01.
- 4) PER I DETTAGLI DI TRANTI, PALI E DIAFRAMMI VEDI ELABORATO GENERALE D.08.03-04.

LEGENDA CARPENTERIA

GRV	GIUNTO RIPRESA DI GETTO VASCA	Q.P. CIGLIO DX	PROGETTO CIGLIO PRINCIPALE / RAMPE
GMV	GIUNTO MOVIMENTO VASCA	Q.L.S.	PROGETTO ASSE PRINCIPALE
GR	GIUNTO RIPRESA CON WATERSTOP IDROESPANSIVO	Q.T.S.	TERRENO PROGETTO
GM	GIUNTO MOVIMENTO CON BANDELLA FLESSIBILE	Q.E.S.	TERRENO ESISTENTE
		Q.F.S.	FALDA DI PROGETTO (MAX RISALITA)
		Q.S.S.	QUOTE PROGETTO CARPENTERIA

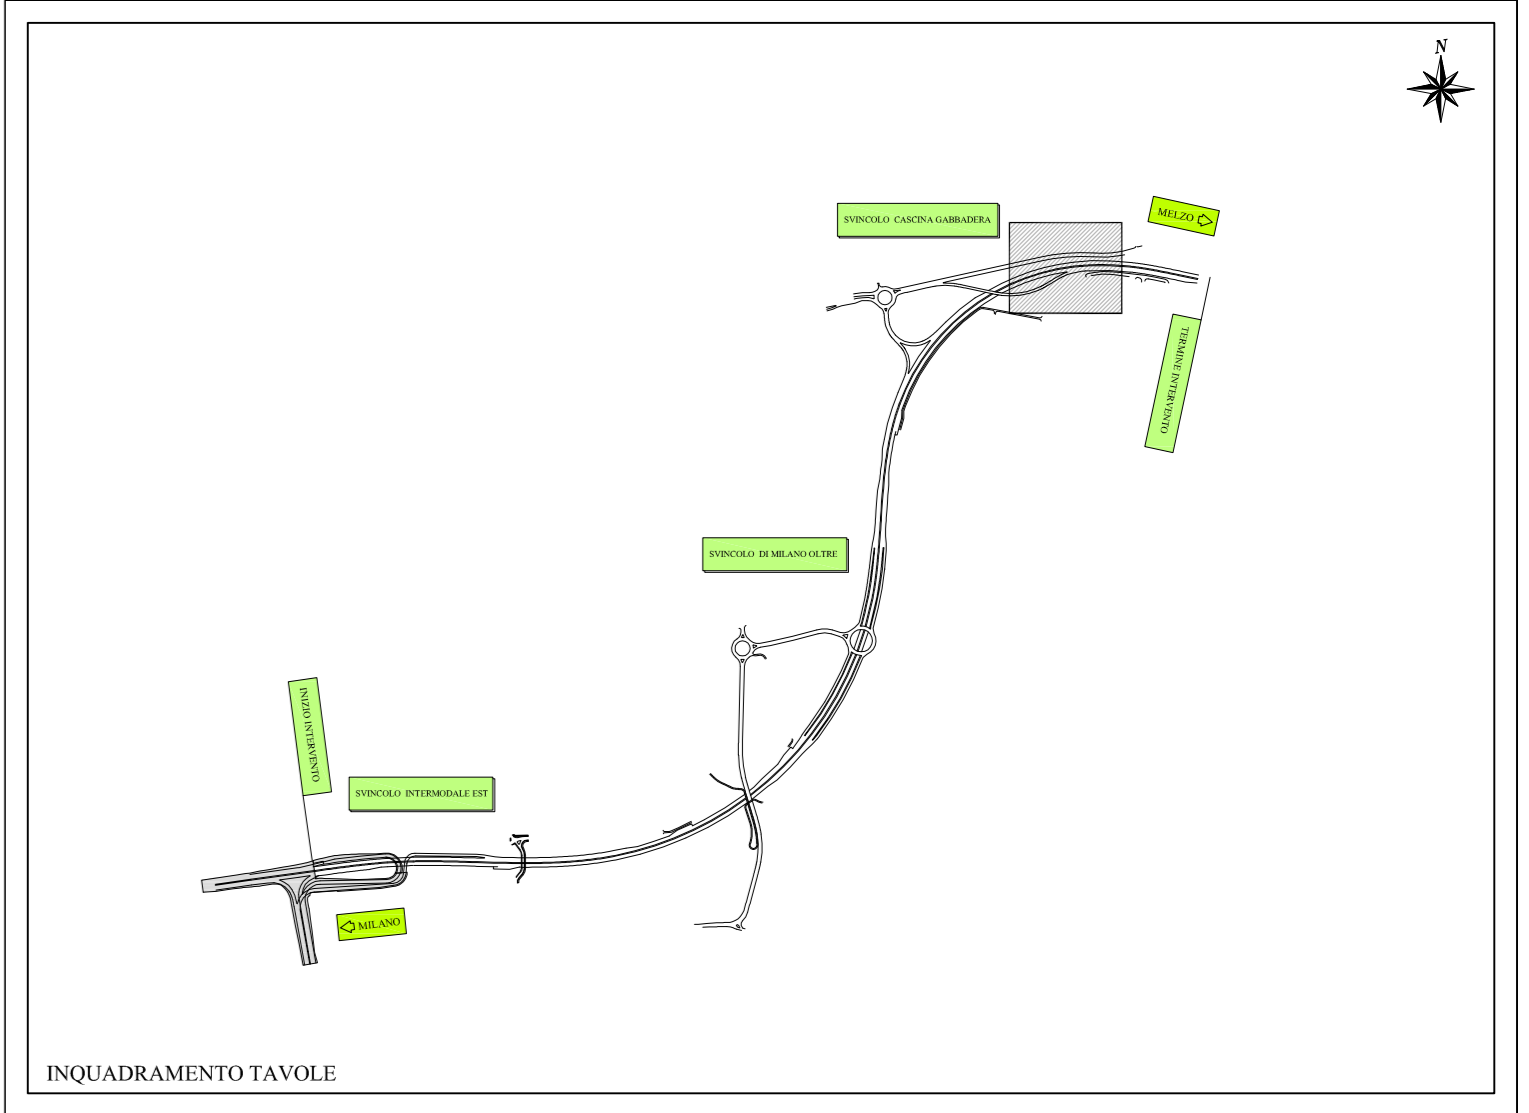

Project Number XXX

Accordo di Programma (Approvato con D.P.G.R. del 22.05.2009 N.5095)
PRIMO ATTO INTEGRATIVO
(Approvato con D.P.G.R. del 29.03.2010 N.3148)

POTENZIAMENTO DELLA S.P. N.103 "ANTICA DI CASSANO" 1° LOTTO - 2° STRALCIO TRATTA B

PROGETTO ESECUTIVO

TITOLO elaborato: OPERE D'ARTE MAGGIORI VASCHE ANTIFALDA VAO4 - Vasca antifalda tratto 4		Cod. Elaborato: D.12.12
Opere definitive: pianta fondazione, profili elevazione Tav.6/6		Scale: 1:200
Redatto: DI PIETRANTONIO	Controllato: MARTIGNONI	Approvato: RINALDI
Data: Maggio 2015		
Revisioni:	Redatto: DI PIETRANTONIO	Controllato: MARTIGNONI
A		Approvato: RINALDI
B		DATA: VERIFICA - SETT. 2015
C		
D		

Progettazione:

Il Direttore Tecnico:

Westfield MILAN S.p.a.
C.so Giacomo Matteotti, 10
20121 Milano