




TRINCEA SUPERFICIALE CON WEEPOINT
SCALA 1:200

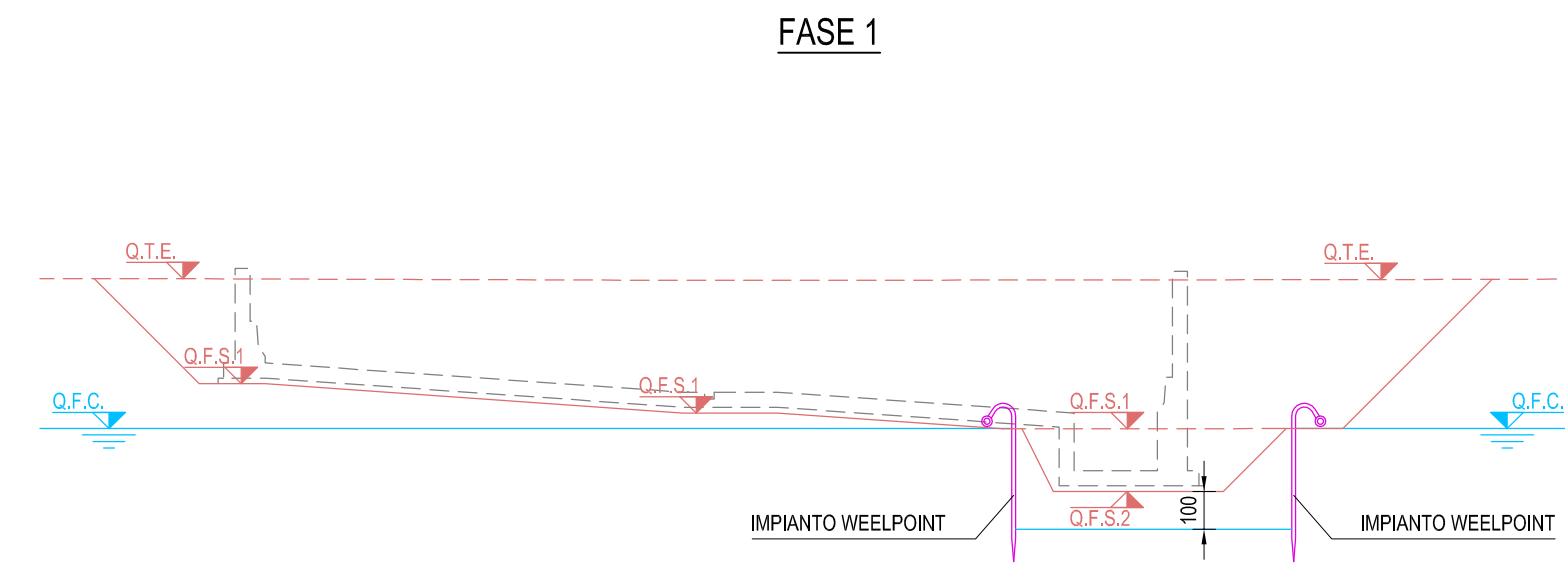


- 1.1) PREPARAZIONE PIANO DI INFISSIONE WEEPOINT (Q.F.S.1)
1.2) INFISSIONE WEEPOINT. ATTIVAZIONE IMPIANTO
1.3) SCAVO A IMPOSTA MAGRONE VASCA ANTIFALDA CUNICOLO (Q.F.S.2)

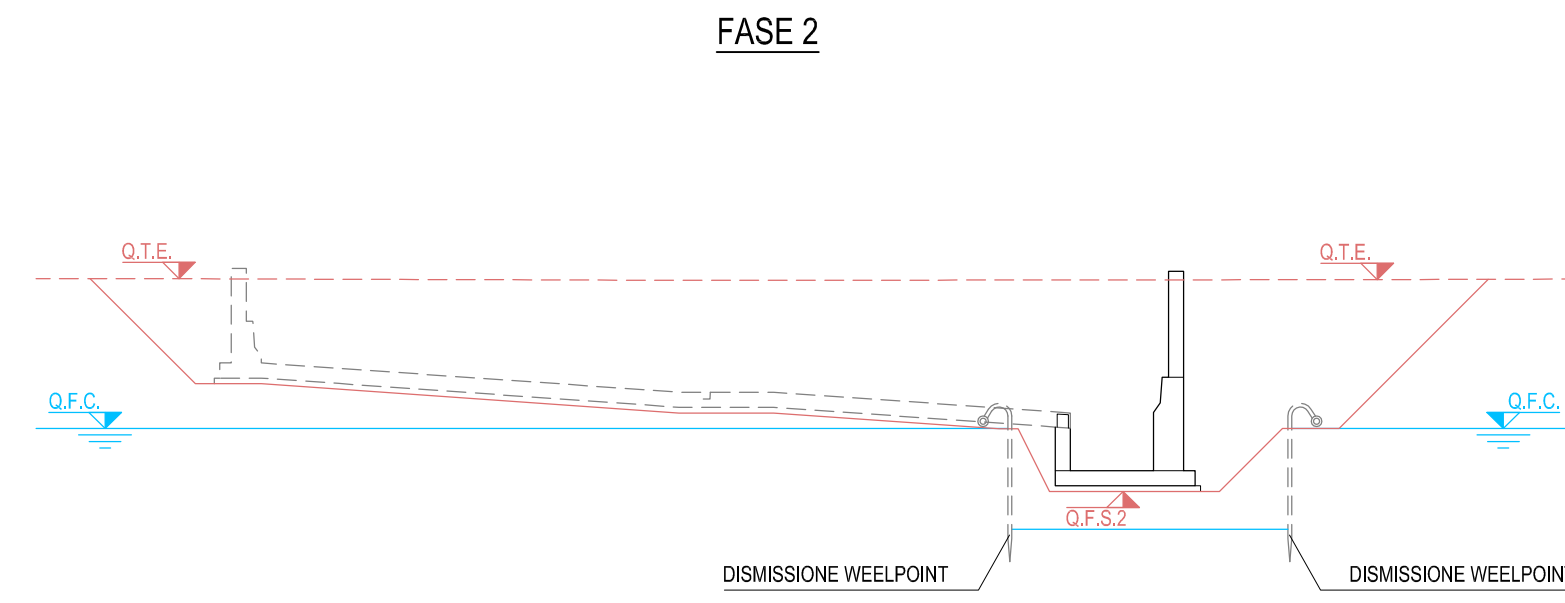

- 2.1) GETTO MAGRONE, REALIZZAZIONE VASCA ANTIFALDA CUNICOLO
2.2) DISMISSIONE WEEPOINT

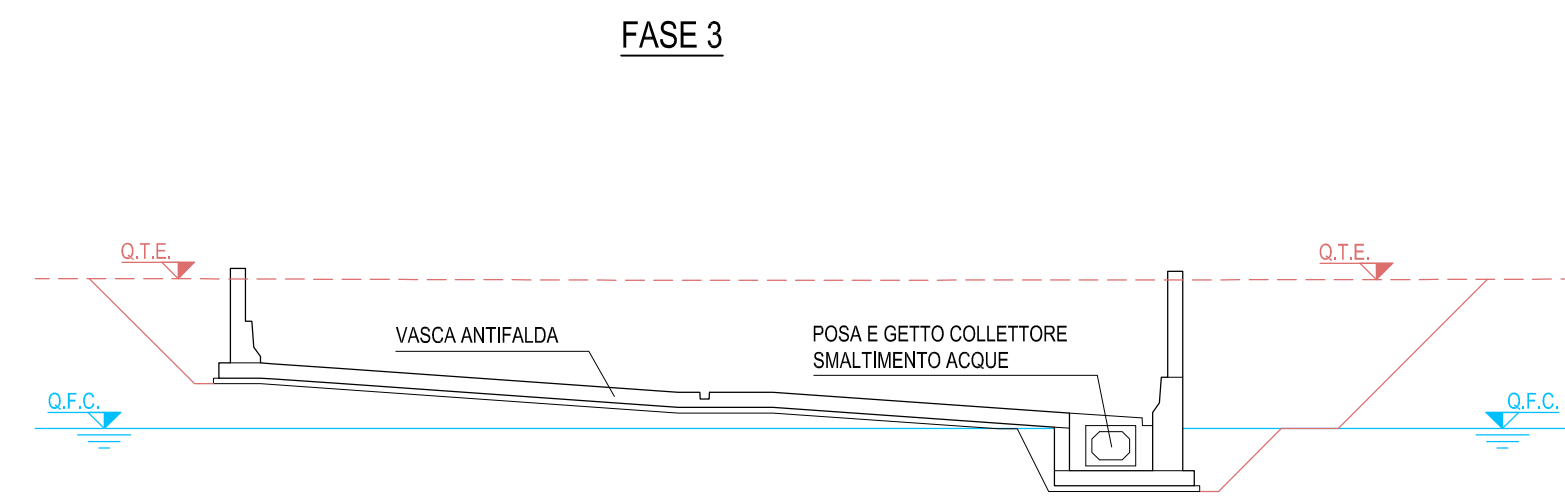

- 3.1) GETTO MAGRONE, REALIZZAZIONE VASCA ANTIFALDA
3.2) REALIZZAZIONE COLLETTORE SMALTIMENTO ACQUE CON GETTO DI RIEMPIMENTO

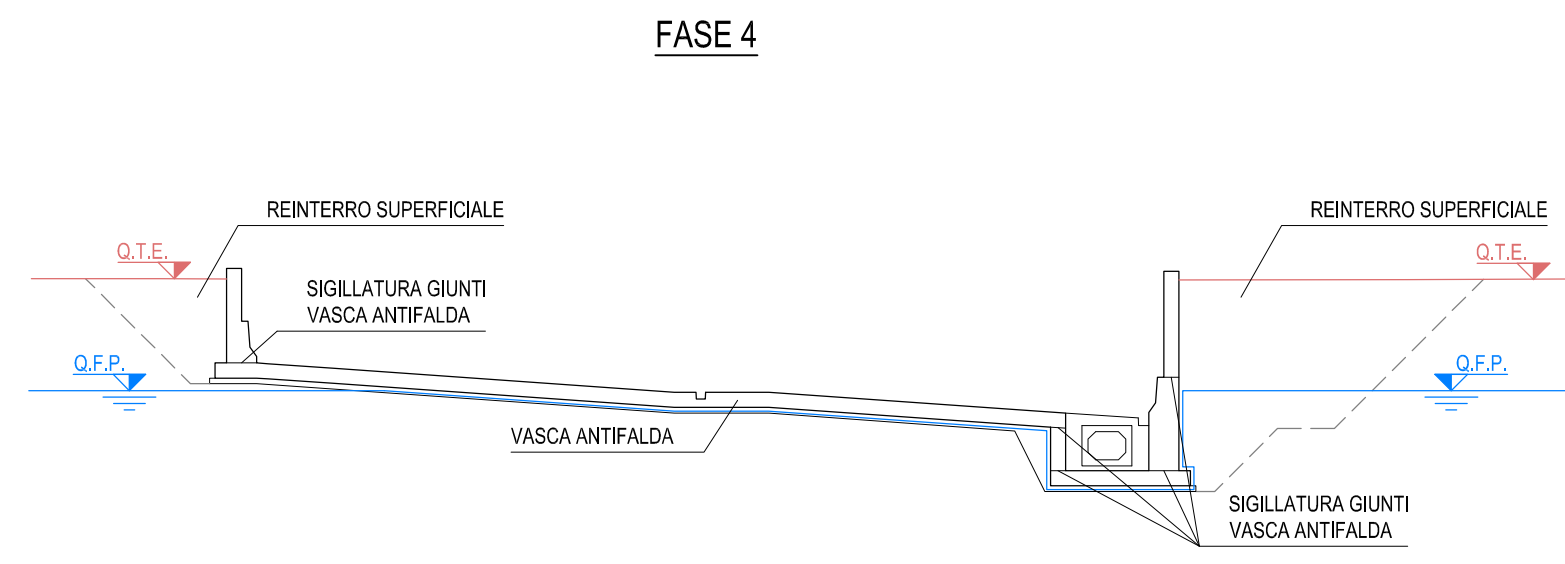


- 4.1) REINTERRO SUPERFICIALE (Q.T.E.)
4.2) COMPLETAMENTO IMPERMEABILIZZAZIONE DEFINITIVA, SIGILLATURA GIUNTI VASCA ANTIFALDA CON VERIFICA DI TENUTA
4.3) COMPLETAMENTO ARREDI STRADALI

LEGENDA CARPENTERIA


Q.T.E.	TERRENO ESISTENTE
Q.F.S.	PROFILO FASE DI SCAVO n-ESIMA
Q.F.C.	FALDA DI CANTIERE
Q.F.P.	FALDA DI PROGETTO

NOTE GENERALI
1) LA FASISTICA DI COSTRUZIONE DELLE OPERE AVVIENE DOPO LA RISOLUZIONE DELLE RETI INTERFERENTI DI SOTTOSERVIZI O ATTRAVERSAMENTI IDRAULICI (VEDI TAVOLE SPECIFICHE)
2) TUTTE LE MISURE SONO IN cm, TUTTE LE QUOTE ALTIMETRICHE SONO s.l.m.


TRINCEA SUPERFICIALE CON PALANCOLE E WEEPOINT
SCALA 1:200

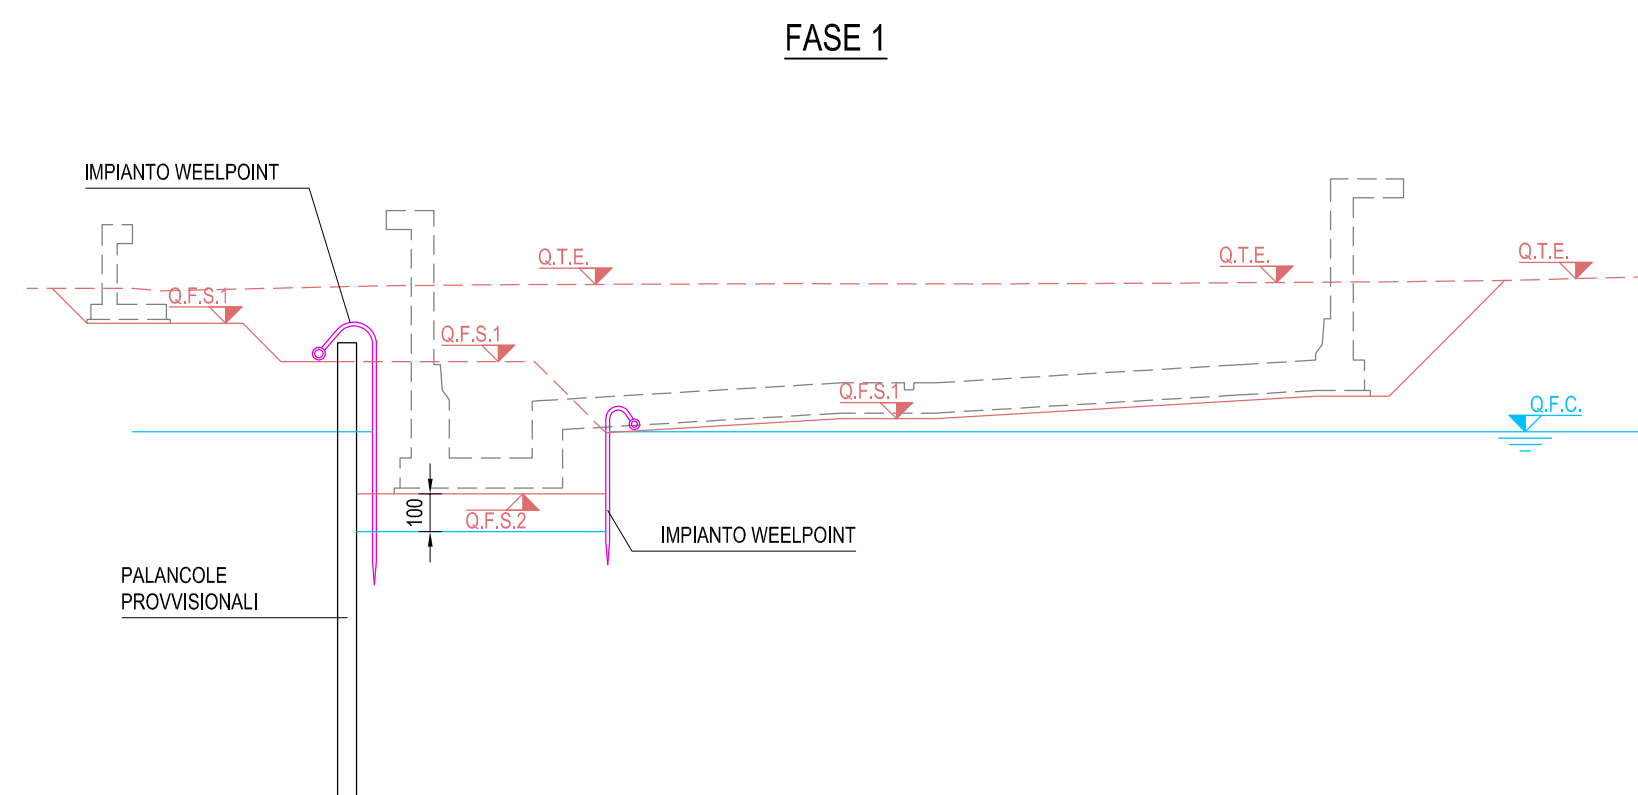


- 1.1) PREPARAZIONE PIANO DI INFISSIONE PALANCOLE E WEEPOINT (Q.F.S.1)
1.2) INFISSIONE PALANCOLE E WEEPOINT. ATTIVAZIONE IMPIANTO
1.5) SCAVO A IMPOSTA MAGRONE VASCA ANTIFALDA CUNICOLO (Q.F.S.2)

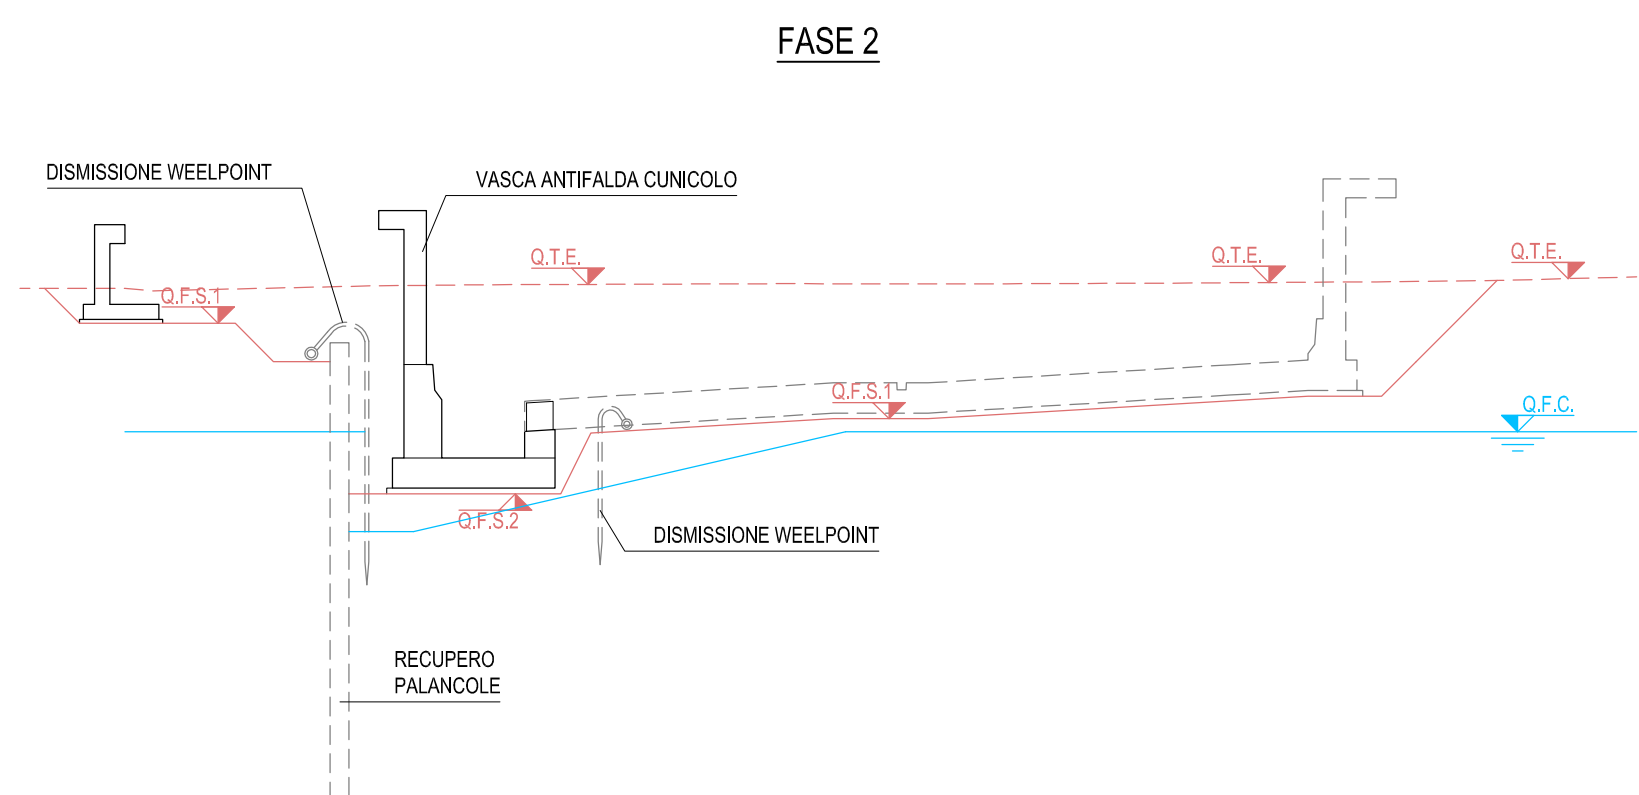

- 2.1) GETTO MAGRONE, REALIZZAZIONE VASCA ANTIFALDA CUNICOLO
2.2) RECUPERO PALANCOLE E DISMISSIONE WEEPOINT

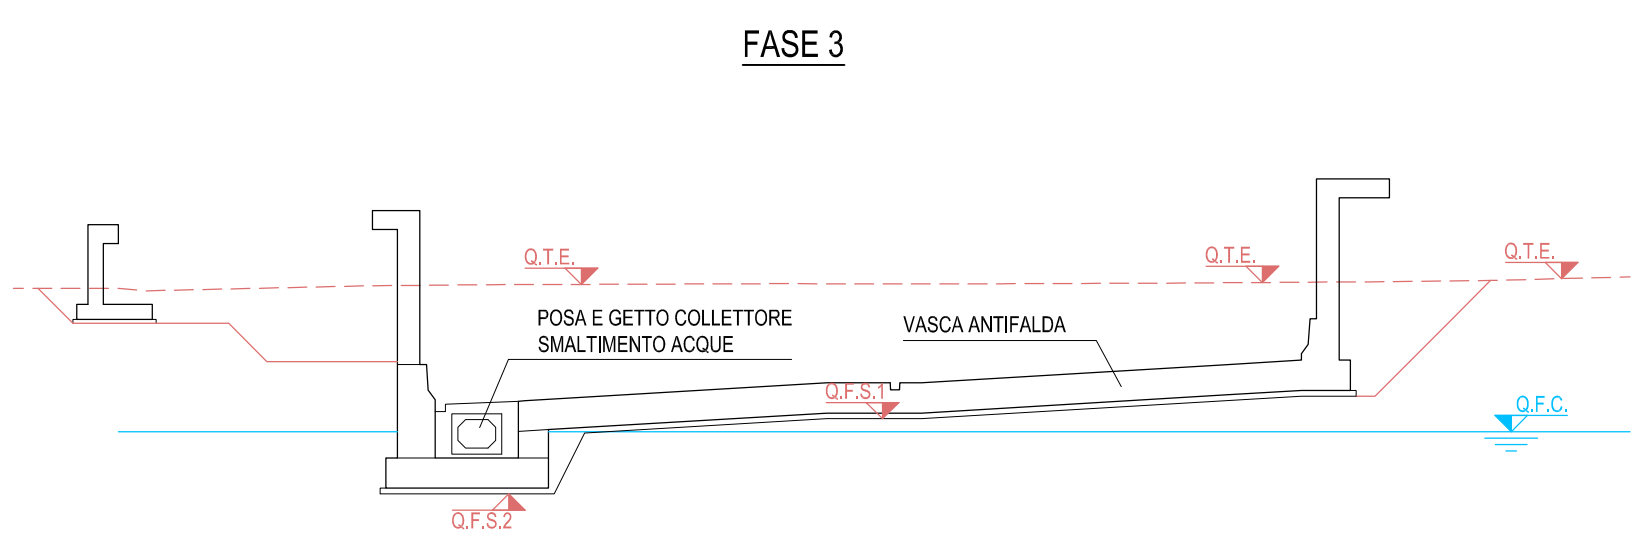

- 3.1) GETTO MAGRONE, REALIZZAZIONE VASCA ANTIFALDA
3.2) REALIZZAZIONE COLLETTORE SMALTIMENTO ACQUE CON GETTO DI RIEMPIMENTO

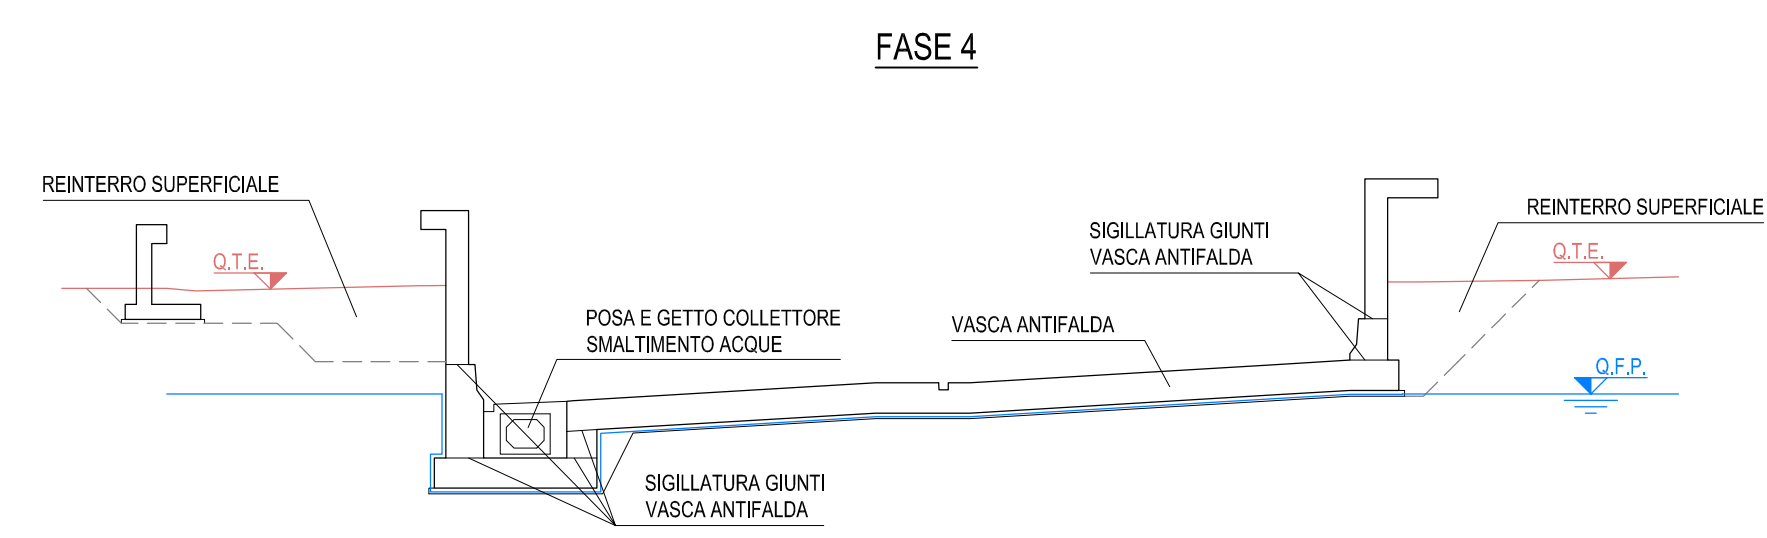

- 4.1) REINTERRO SUPERFICIALE (Q.T.E.)
4.2) COMPLETAMENTO IMPERMEABILIZZAZIONE DEFINITIVA, SIGILLATURA GIUNTI VASCA ANTIFALDA CON VERIFICA DI TENUTA
4.3) COMPLETAMENTO ARREDI STRADALI

Project Number XXX

WESTFIELD MILAN S.p.a.
C.so Giacomo Matteotti, 10
20121 Milano

ACCORDO DI PROGRAMMA
(APPROVATO CON D.P.G.R. DEL 22.05.2009 N.5095)
PRIMO ATTO INTEGRATIVO
(APPROVATO CON D.P.G.R. DEL 29.03.2010 N.3148)

POTENZIAMENTO DELLA S.P. N.103
"ANTICA DI CASSANO"
1° LOTTO - 2° STRALCIO
TRATTA B

PROGETTO ESECUTIVO

TITOLO elaborato :
OPERE D'ARTE MAGGIORI
VASCHE ANTIFALDA
VA04 - Vasca antifalda tratto 4
Fasi di costruzione

Cod. Elaborato:
D.12.18

CODICE WM : WM-ERR-TB-00-M2-C-95198

Redatto	Controllato	Approvato	Data:
TERRANEO	MARTIGNONI	RINALDI	Maggio 2015

Revisioni	Redatto	Controllato	Approvato	DATA:
A	TERRANEO	MARTIGNONI	RINALDI	VERIFICA - SETT. 2015
B				
C				
D				

Progettazione :

Il Direttore Tecnico
Dott. Ing. Alberto RINALDI

Visto _____ Visto _____

WESTFIELD MILAN S.p.a.
C.so Giacomo Matteotti, 10
20121 Milano