

NOTE GENERALI

- PER I DETTAGLI COSTRUTTIVI DELL'IMPERMEABILIZZAZIONE DELLA VASCA BIANCA VEDI ELABORATO SPECIFICO
- TUTTE LE MISURE SONO IN CENTIMETRI
- PER LE CARATTERISTICHE DEI MATERIALI VEDI ELABORATO GENERALE

PRESCRIZIONI COSTRUTTIVE ARMATURE




PRESCRIZIONI DI PIEGATURA ARMATURA IN BARRE

Ø DIAMETRO MINIMO DEL MANDRINO

- Ø Barra < 12 g = 40
- 12 ≤ Ø Barra < 16 g = 50
- 16 ≤ Ø Barra < 25 g = 60
- 25 ≤ Ø Barra ≤ 40 g = 100

Sovrapposizioni barre almeno 50Ø se non indicato

INGHISAGGI CHIMICI
PER LE SPECIFICHE DEGLI INGHISAGGI CHIMICI (DIMENSIONI FORO, MALTA REOPLASTICA, MODALITÀ ESECUTIVE) VEDI SCHEDE TECNICHE DEL FORNITORE.

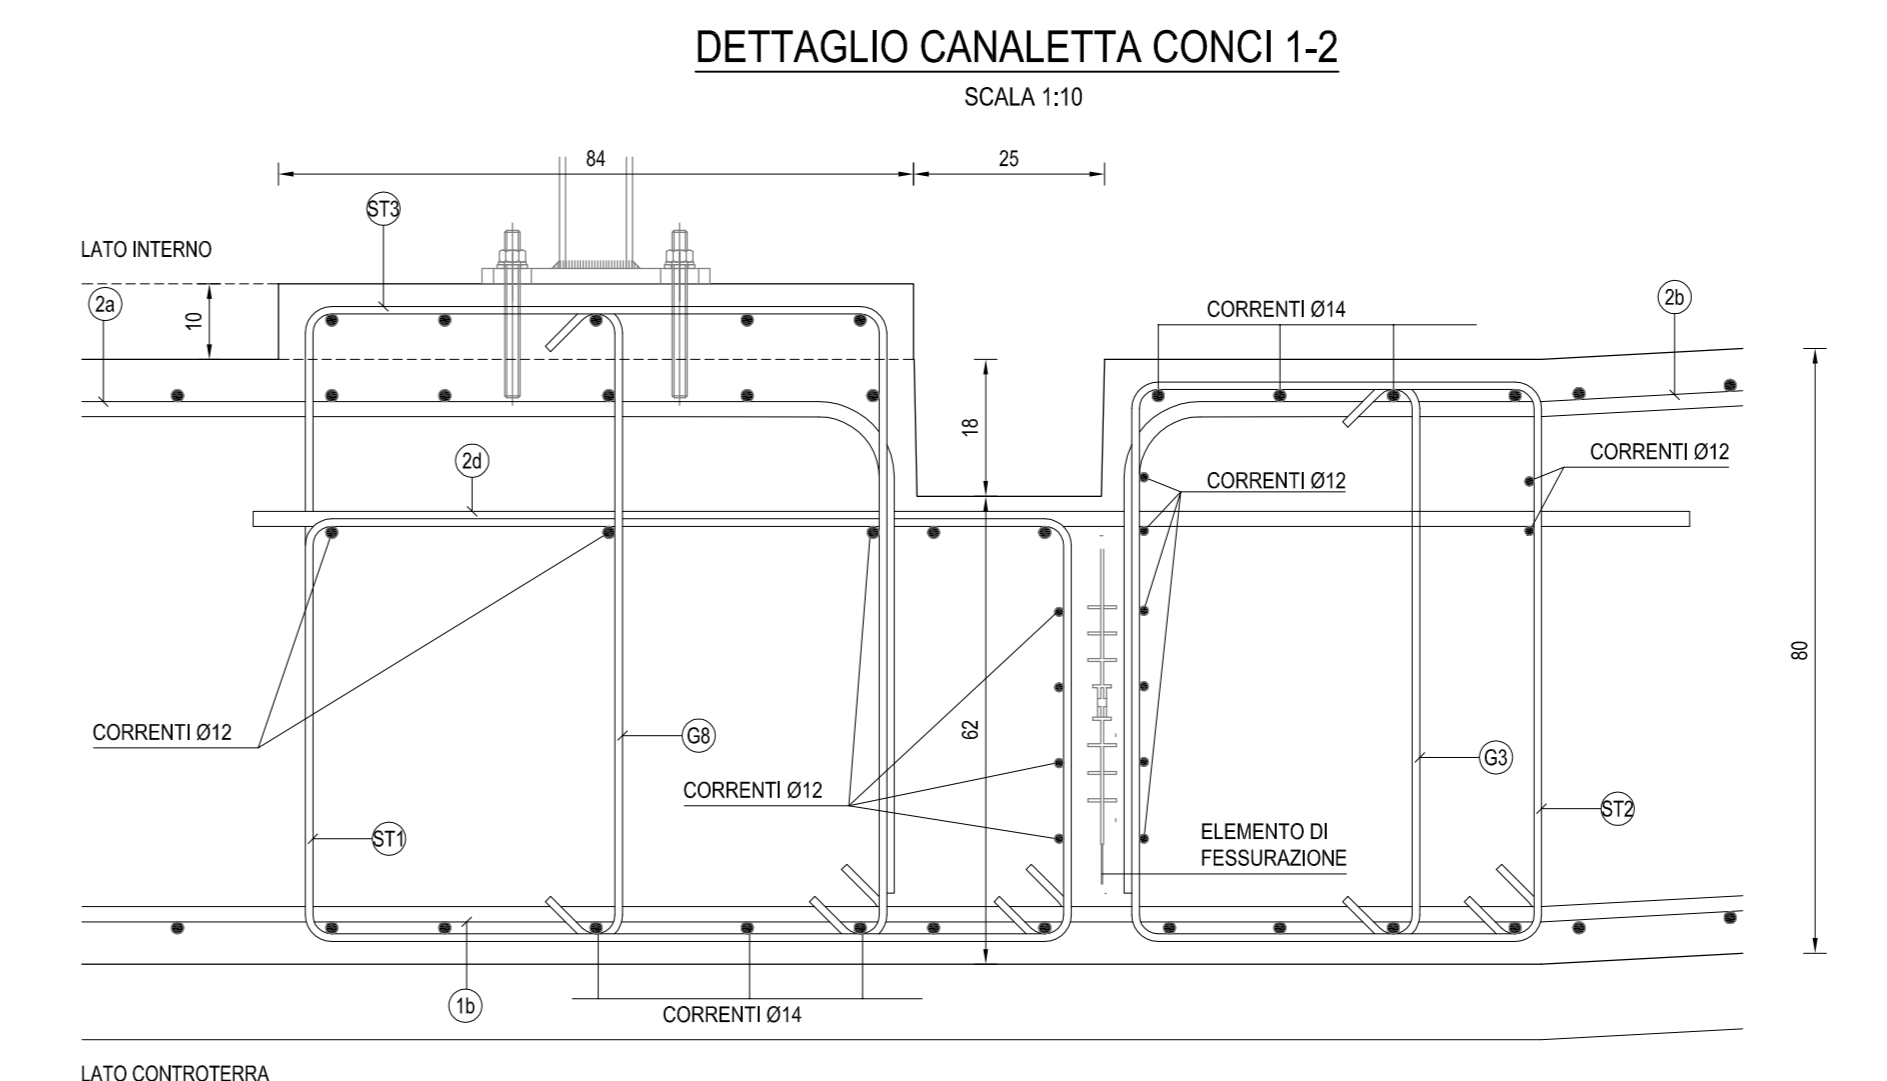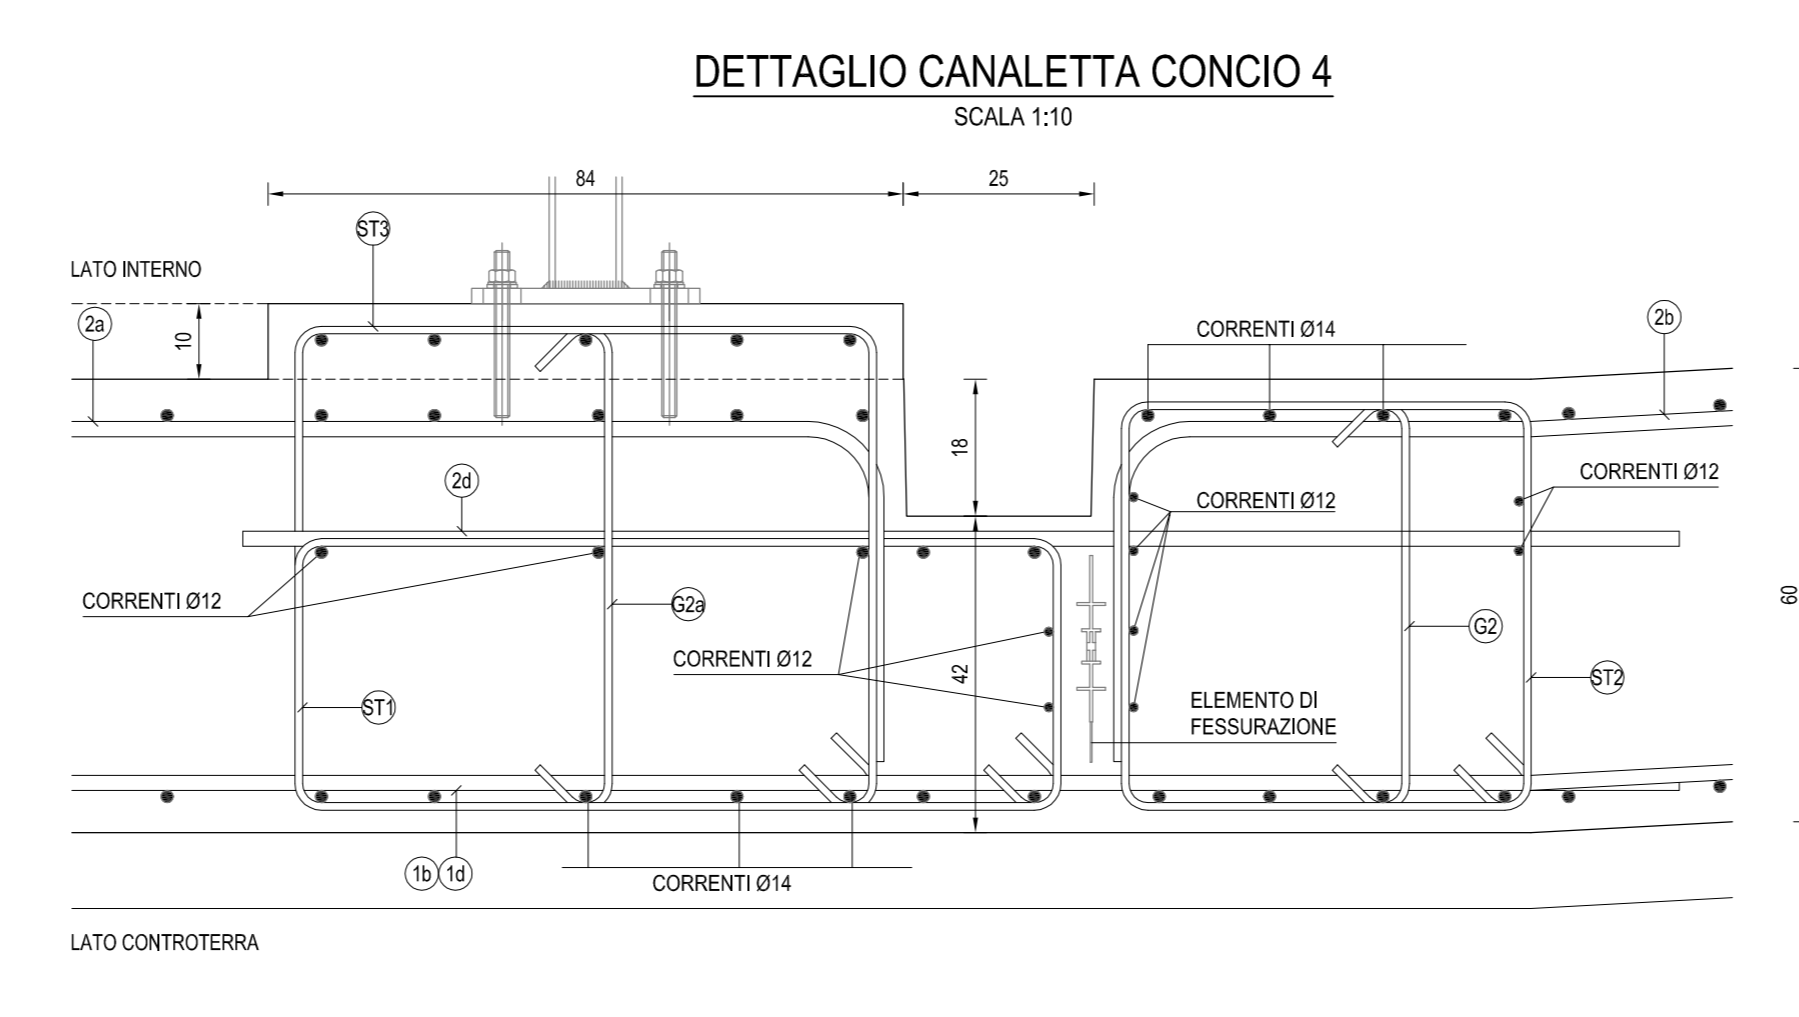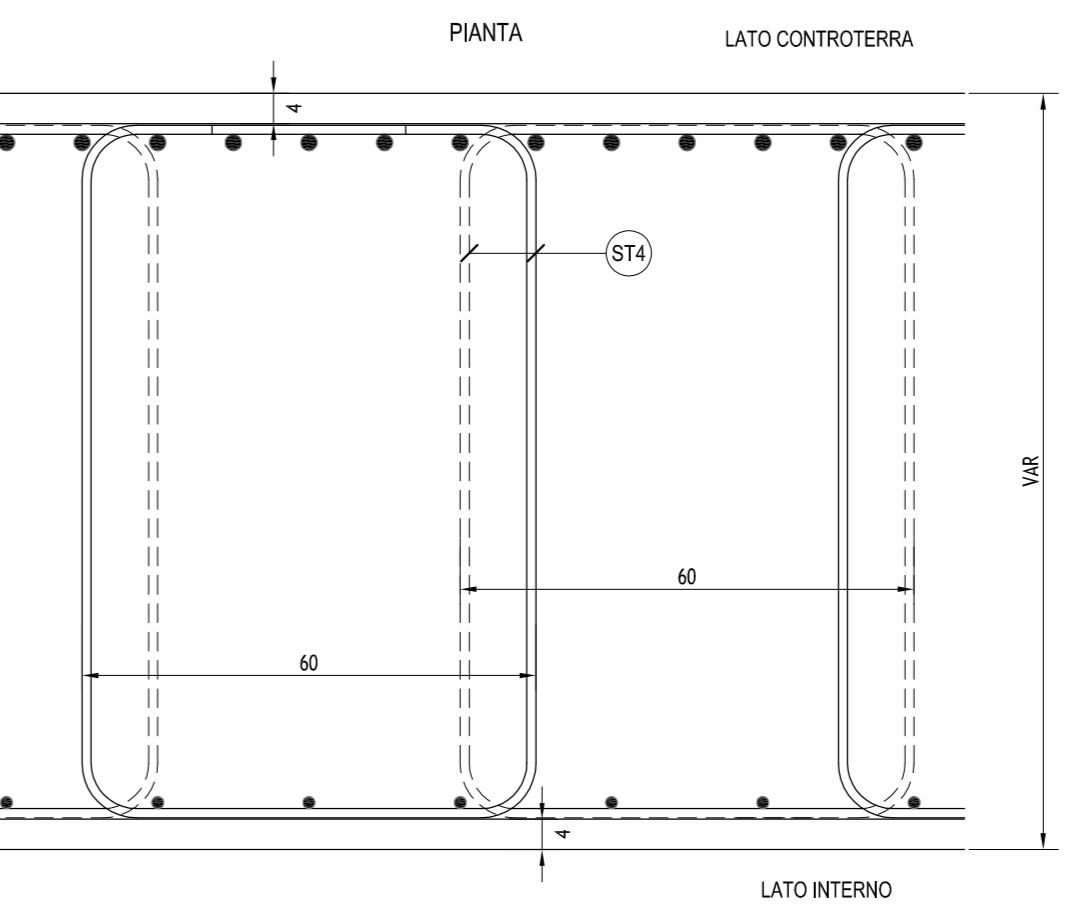

Project Number XXX

Westfield
WESTFIELD MILAN S.p.a.
C.so Giacomo Matteotti, 10
20121 Milano

Chia metropolitana di Milano

ACCORDO DI PROGRAMMA
(APPROVATO CON D.P.G.R. DEL 22.05.2009 N.5095)
PRIMO ATTO INTEGRATIVO
(APPROVATO CON D.P.G.R. DEL 29.03.2010 N.3148)

POTENZIAMENTO DELLA S.P. N.103
"ANTICA DI CASSANO"
1° LOTTO - 2° STRALCIO
TRATTA B

PROGETTO ESECUTIVO

TITOLO elaborato: OPERE D'ARTE MAGGIORI
VASCHE ANTIFALDA
VA04 - Vasca antifalda tratto 4
Vasca antifalda: armatura Tav.1/7

Cod. Elaborato: D.12.19

COODICE WM: WM-ERR-TB-00-M2-C-05199

Scale: Varie

Redatto	Verificato	Approvato	Data:
DI PIETRANTONIO	VISCHIONI	RINALDI	Maggio 2015

Revisioni	Redatto	Verificato	Approvato	DATA:
A	DI PIETRANTONIO	VISCHIONI	RINALDI	VERIFICA - SETT. 2015
B				
C				
D				

Progettazione: **GRUPPO**
C.so Giacomo Matteotti, 10 - 20121 Milano - Tel. 02 4848022 - Fax 02 4848023 - e-mail: info@gruppo.com
Il Direttore Tecnico
Dott. **PIETRANTONIO**

Visto: **WESTFIELD MILAN S.p.a.**
C.so Giacomo Matteotti, 10
20121 Milano