




STRALCIO PLANIMETRICO scala 1:500

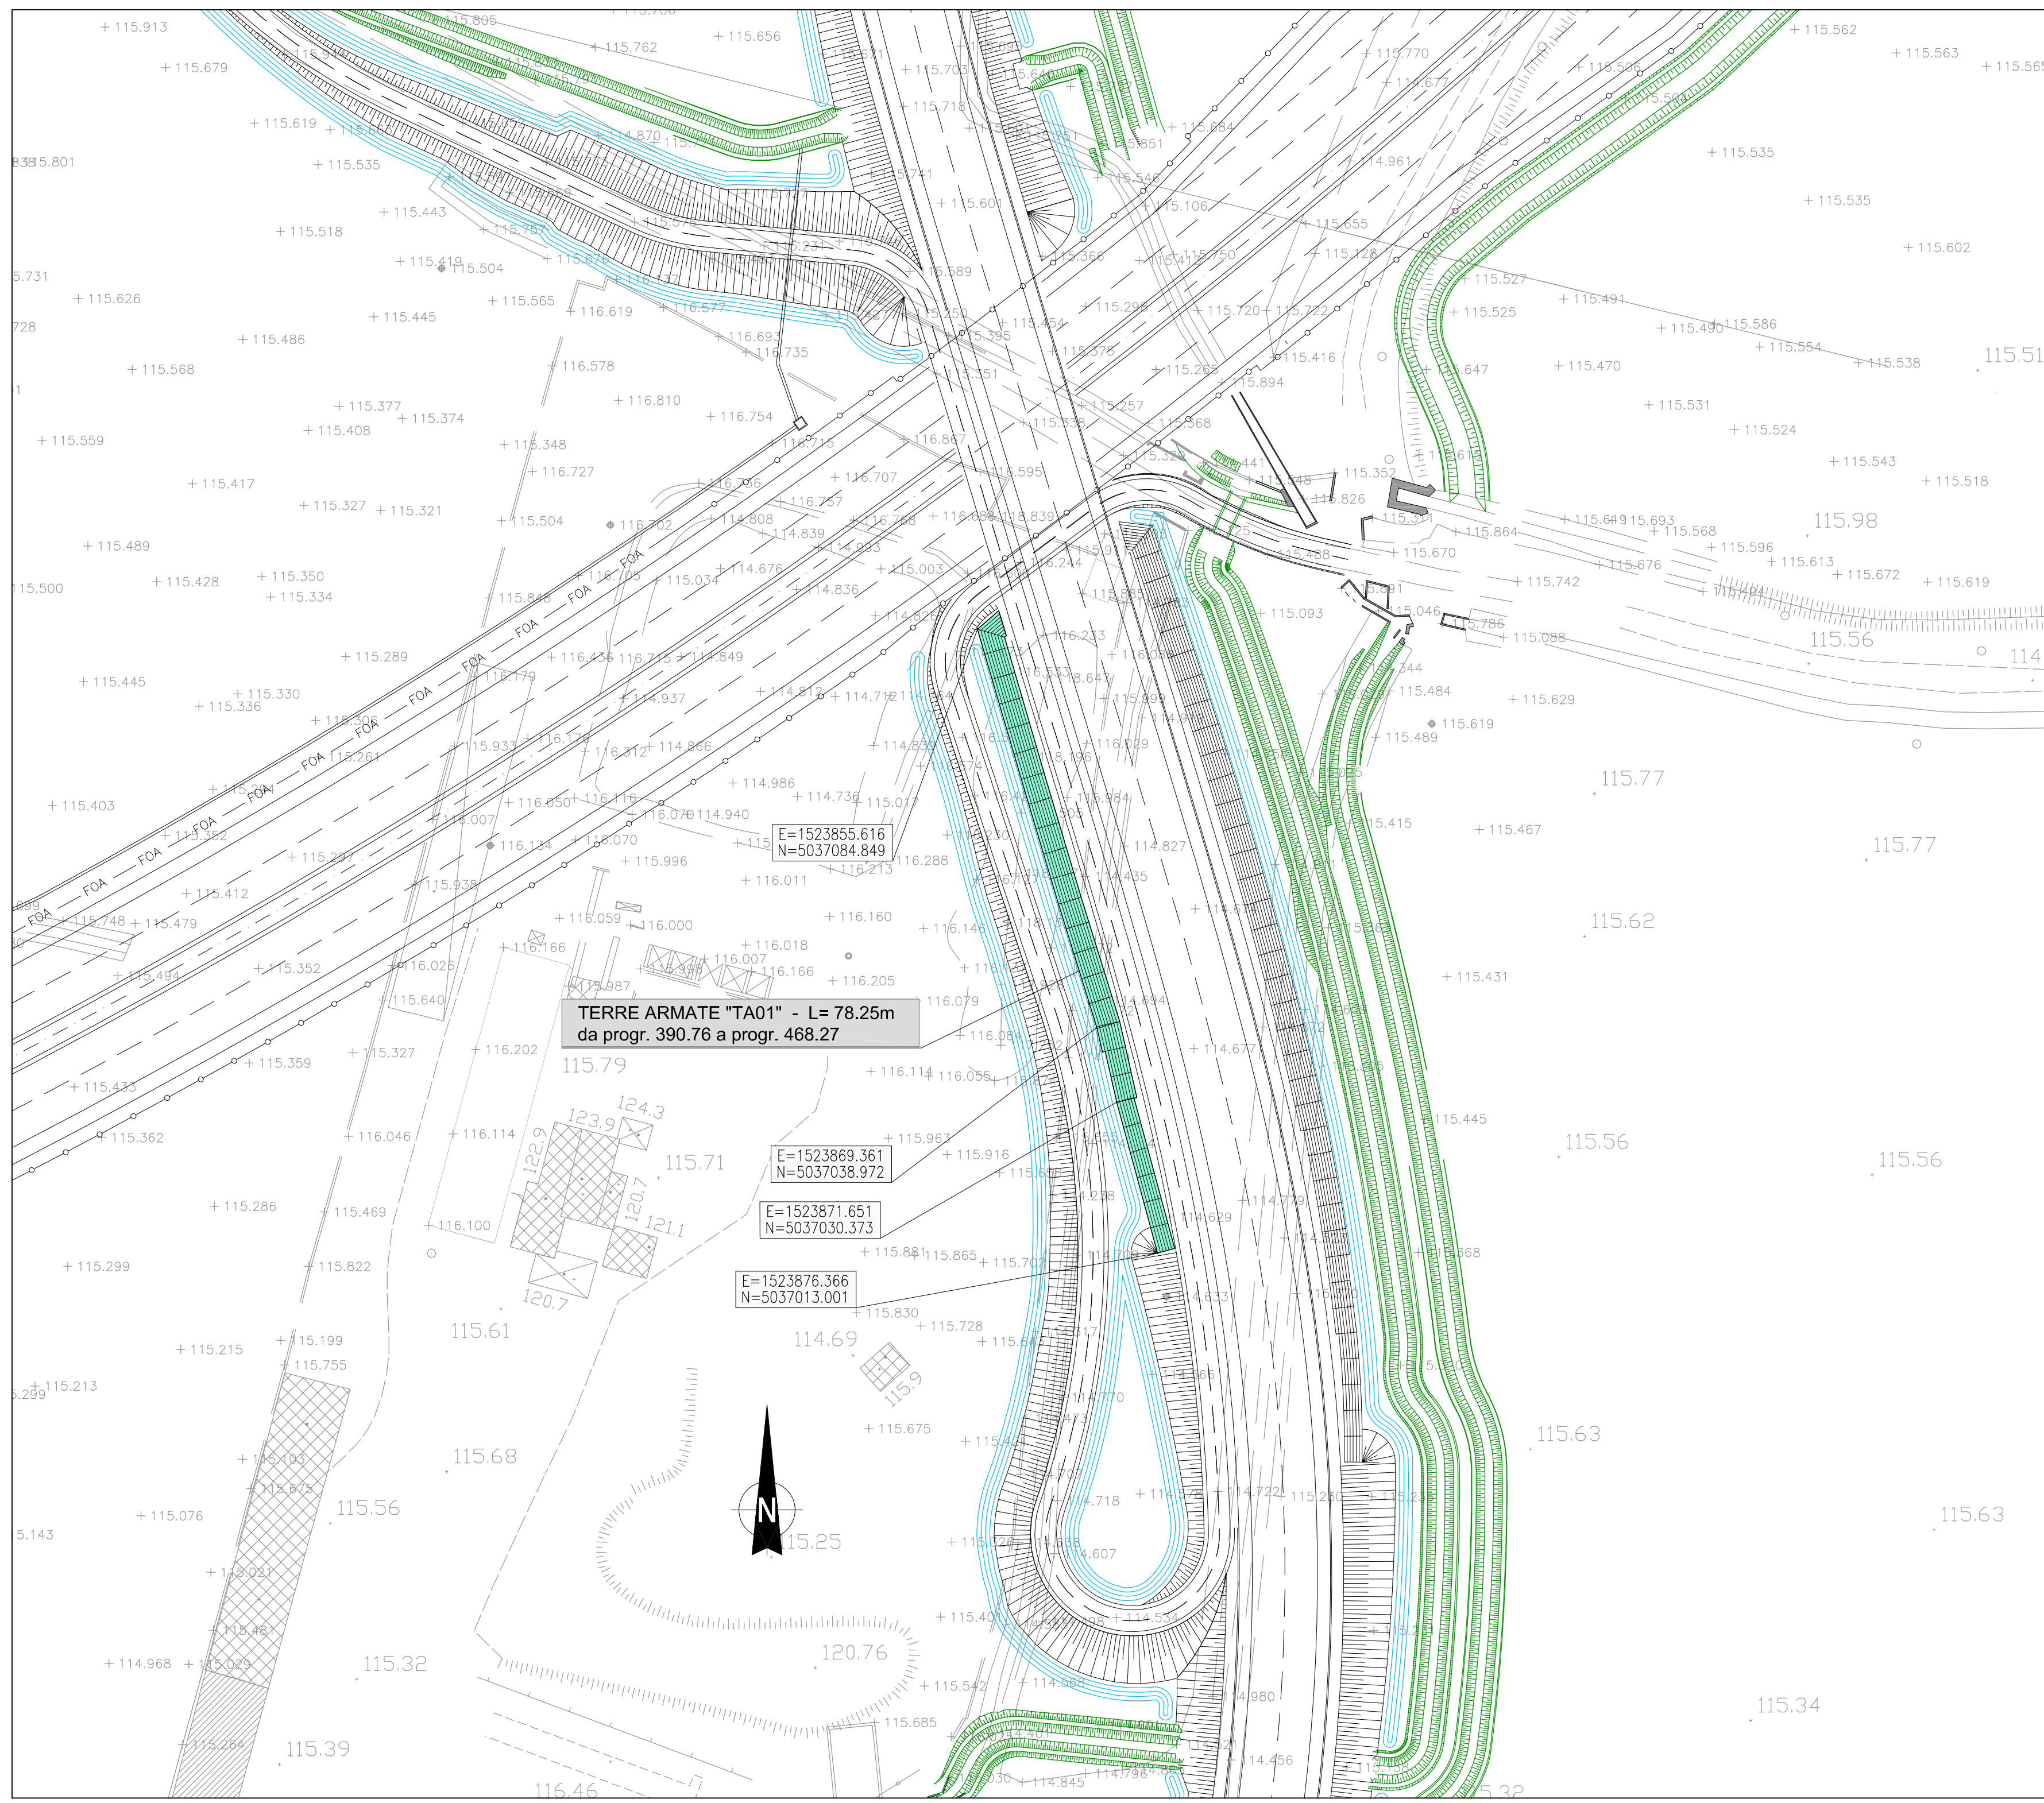


SEZIONI TRASVERSALI TIPOLOGICHE scala 1:50

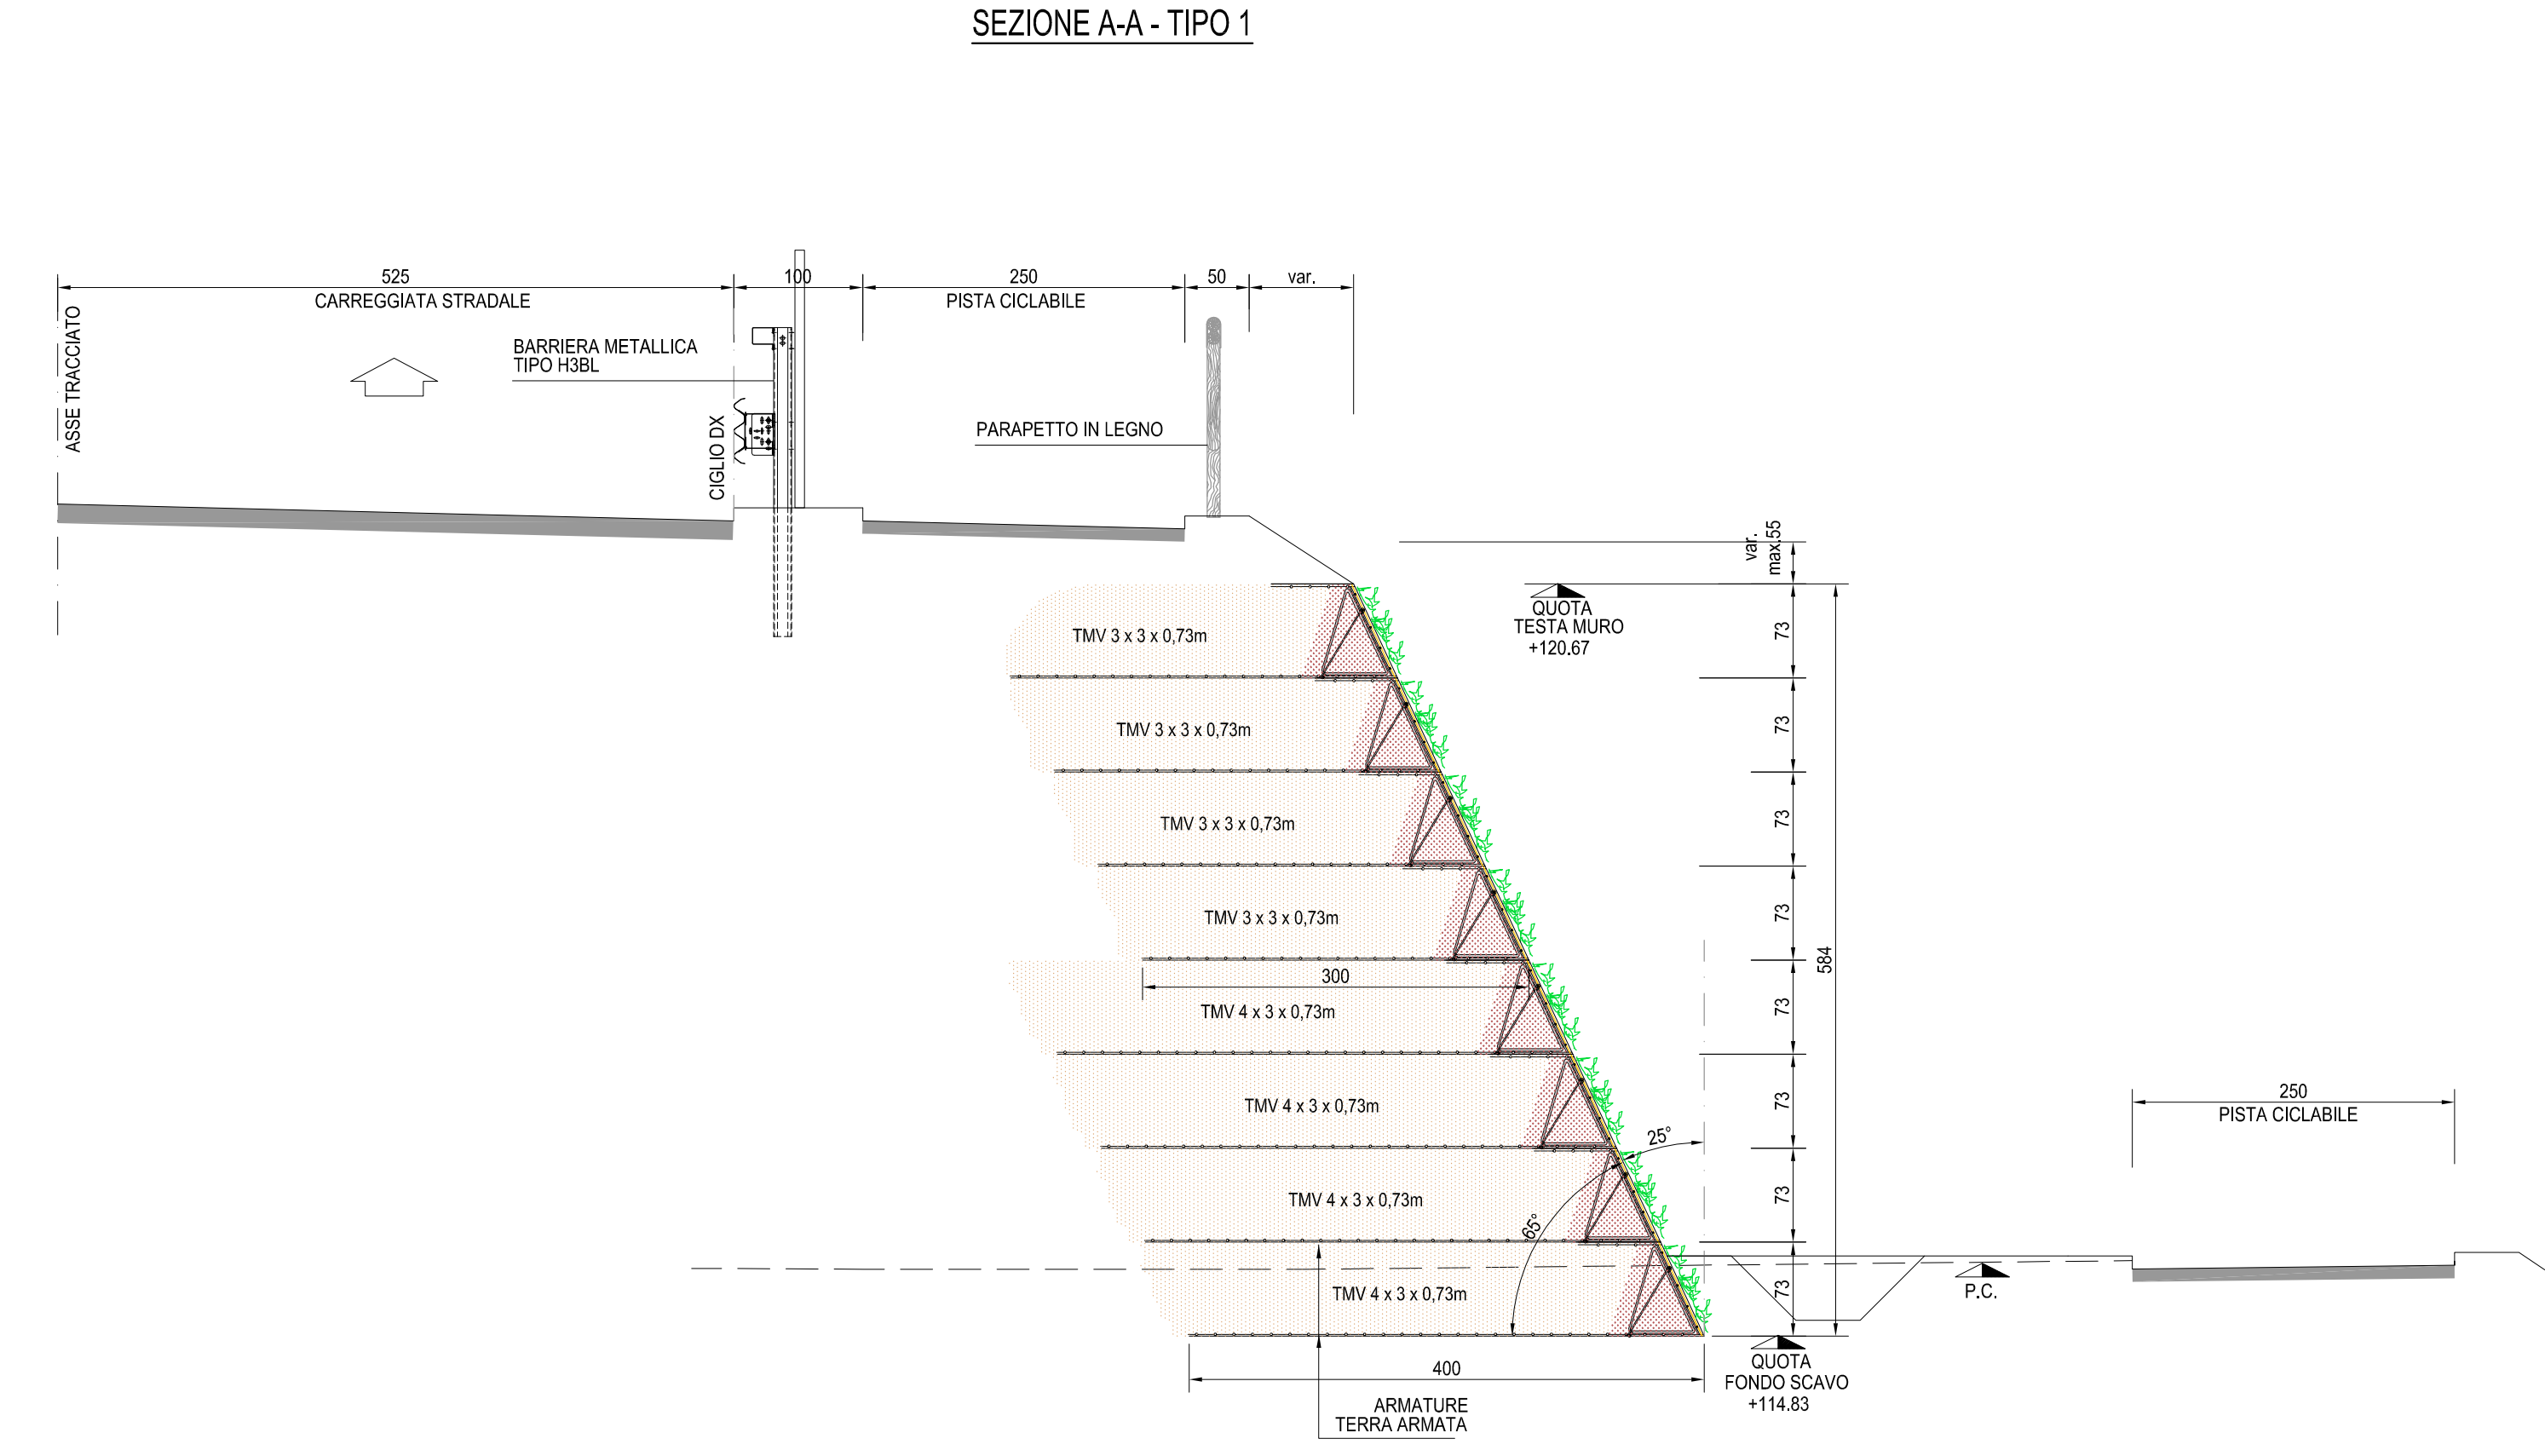

SEZIONE B-B - TIPO 2

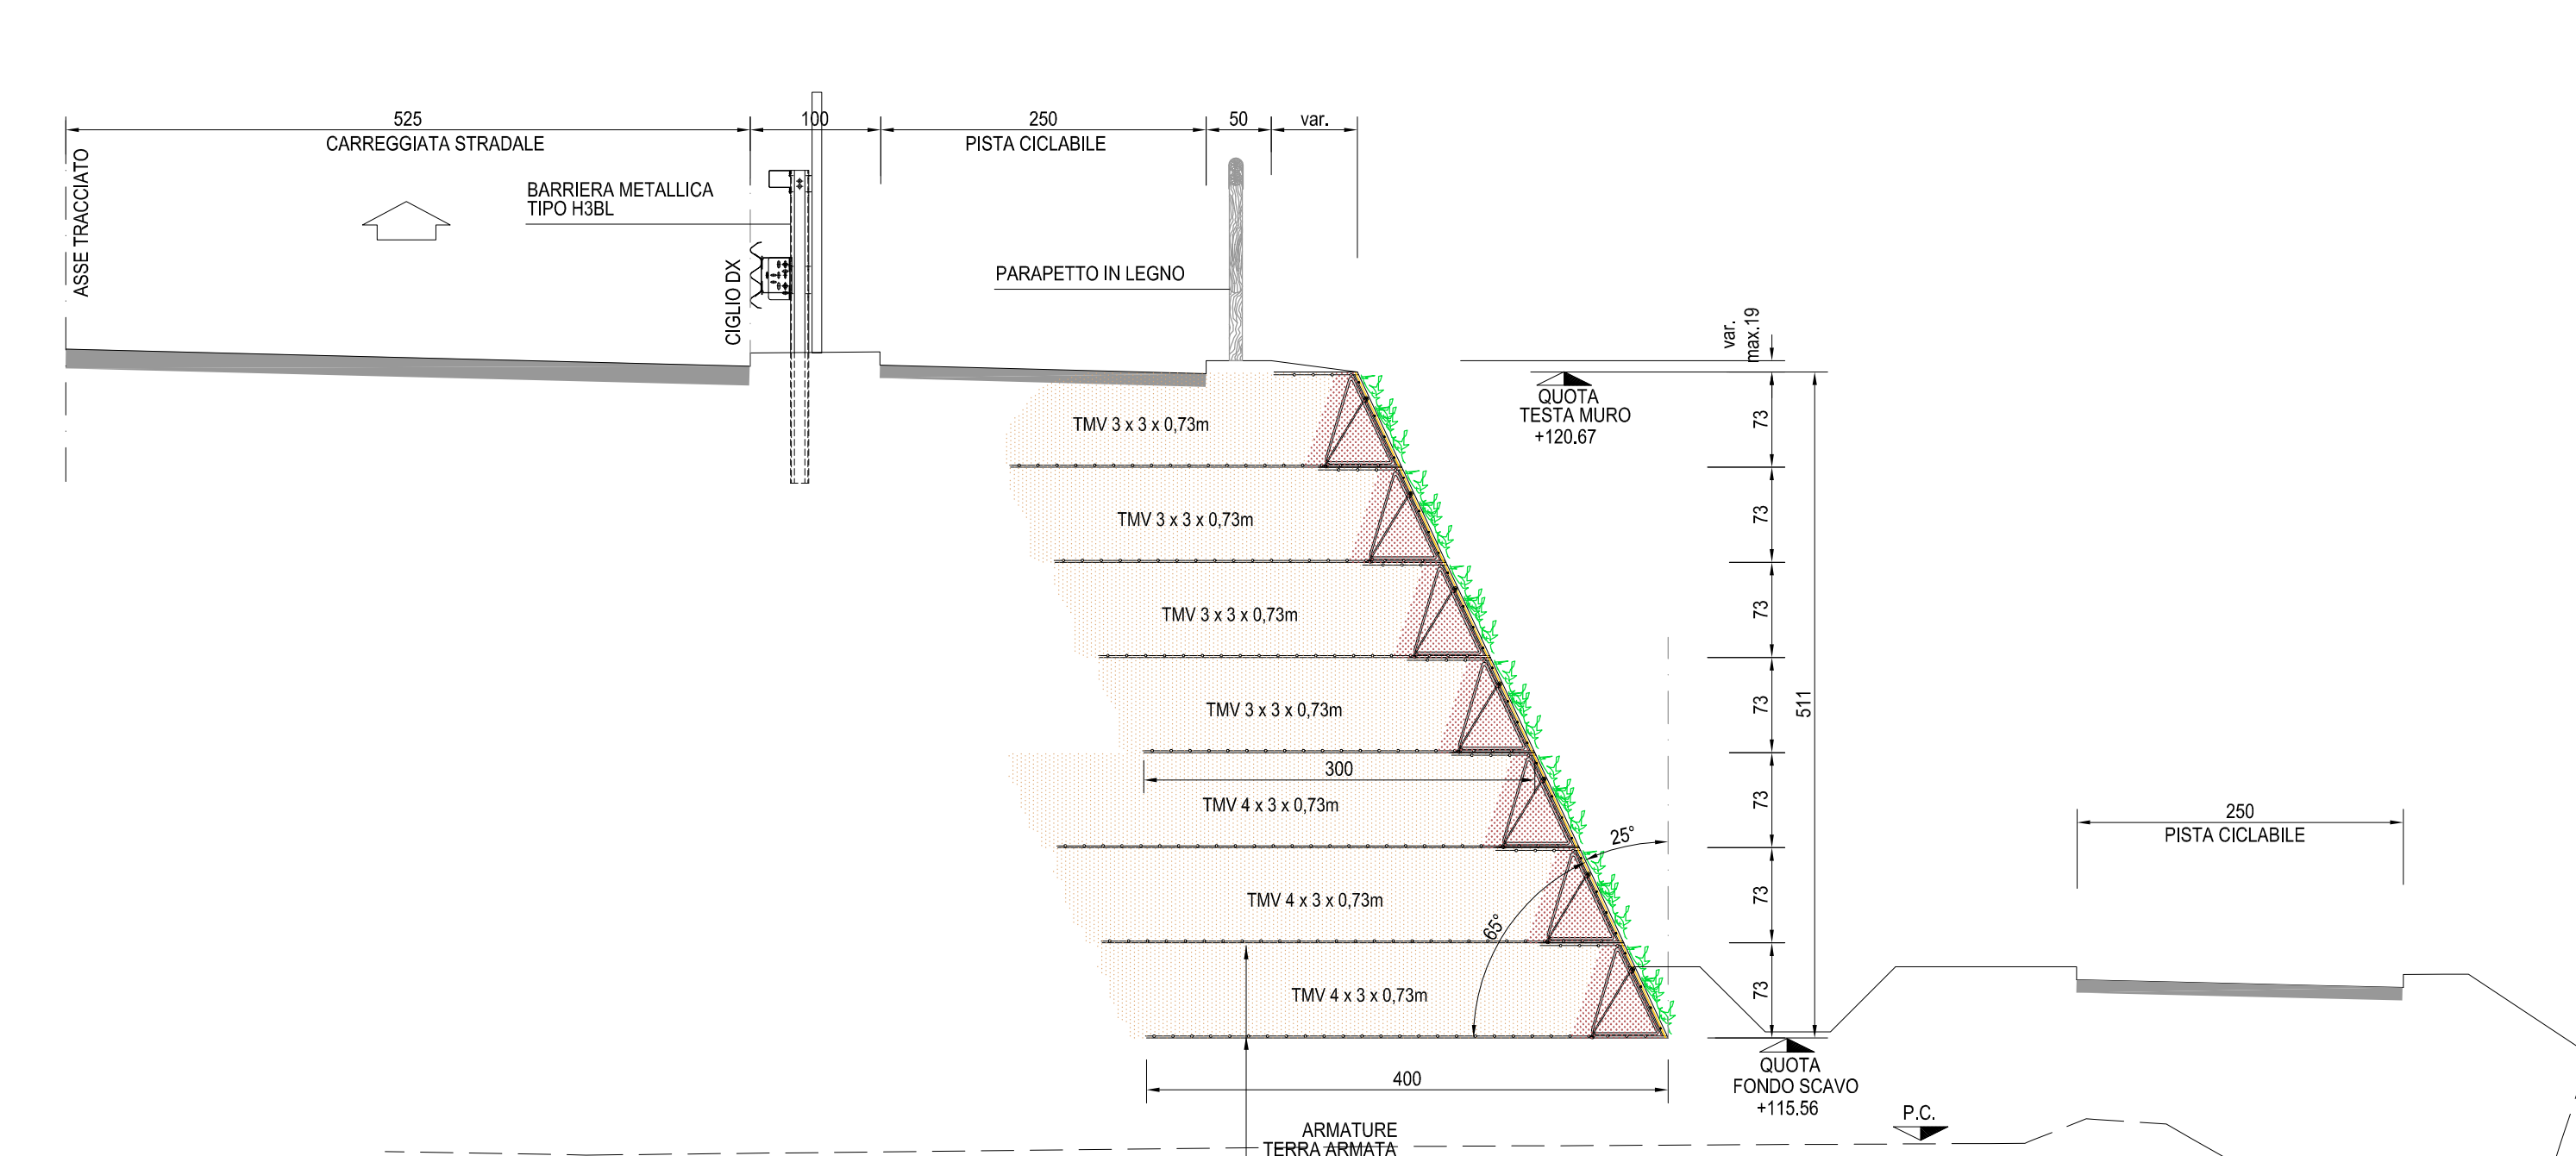


SEZIONE C-C - TIPO 3


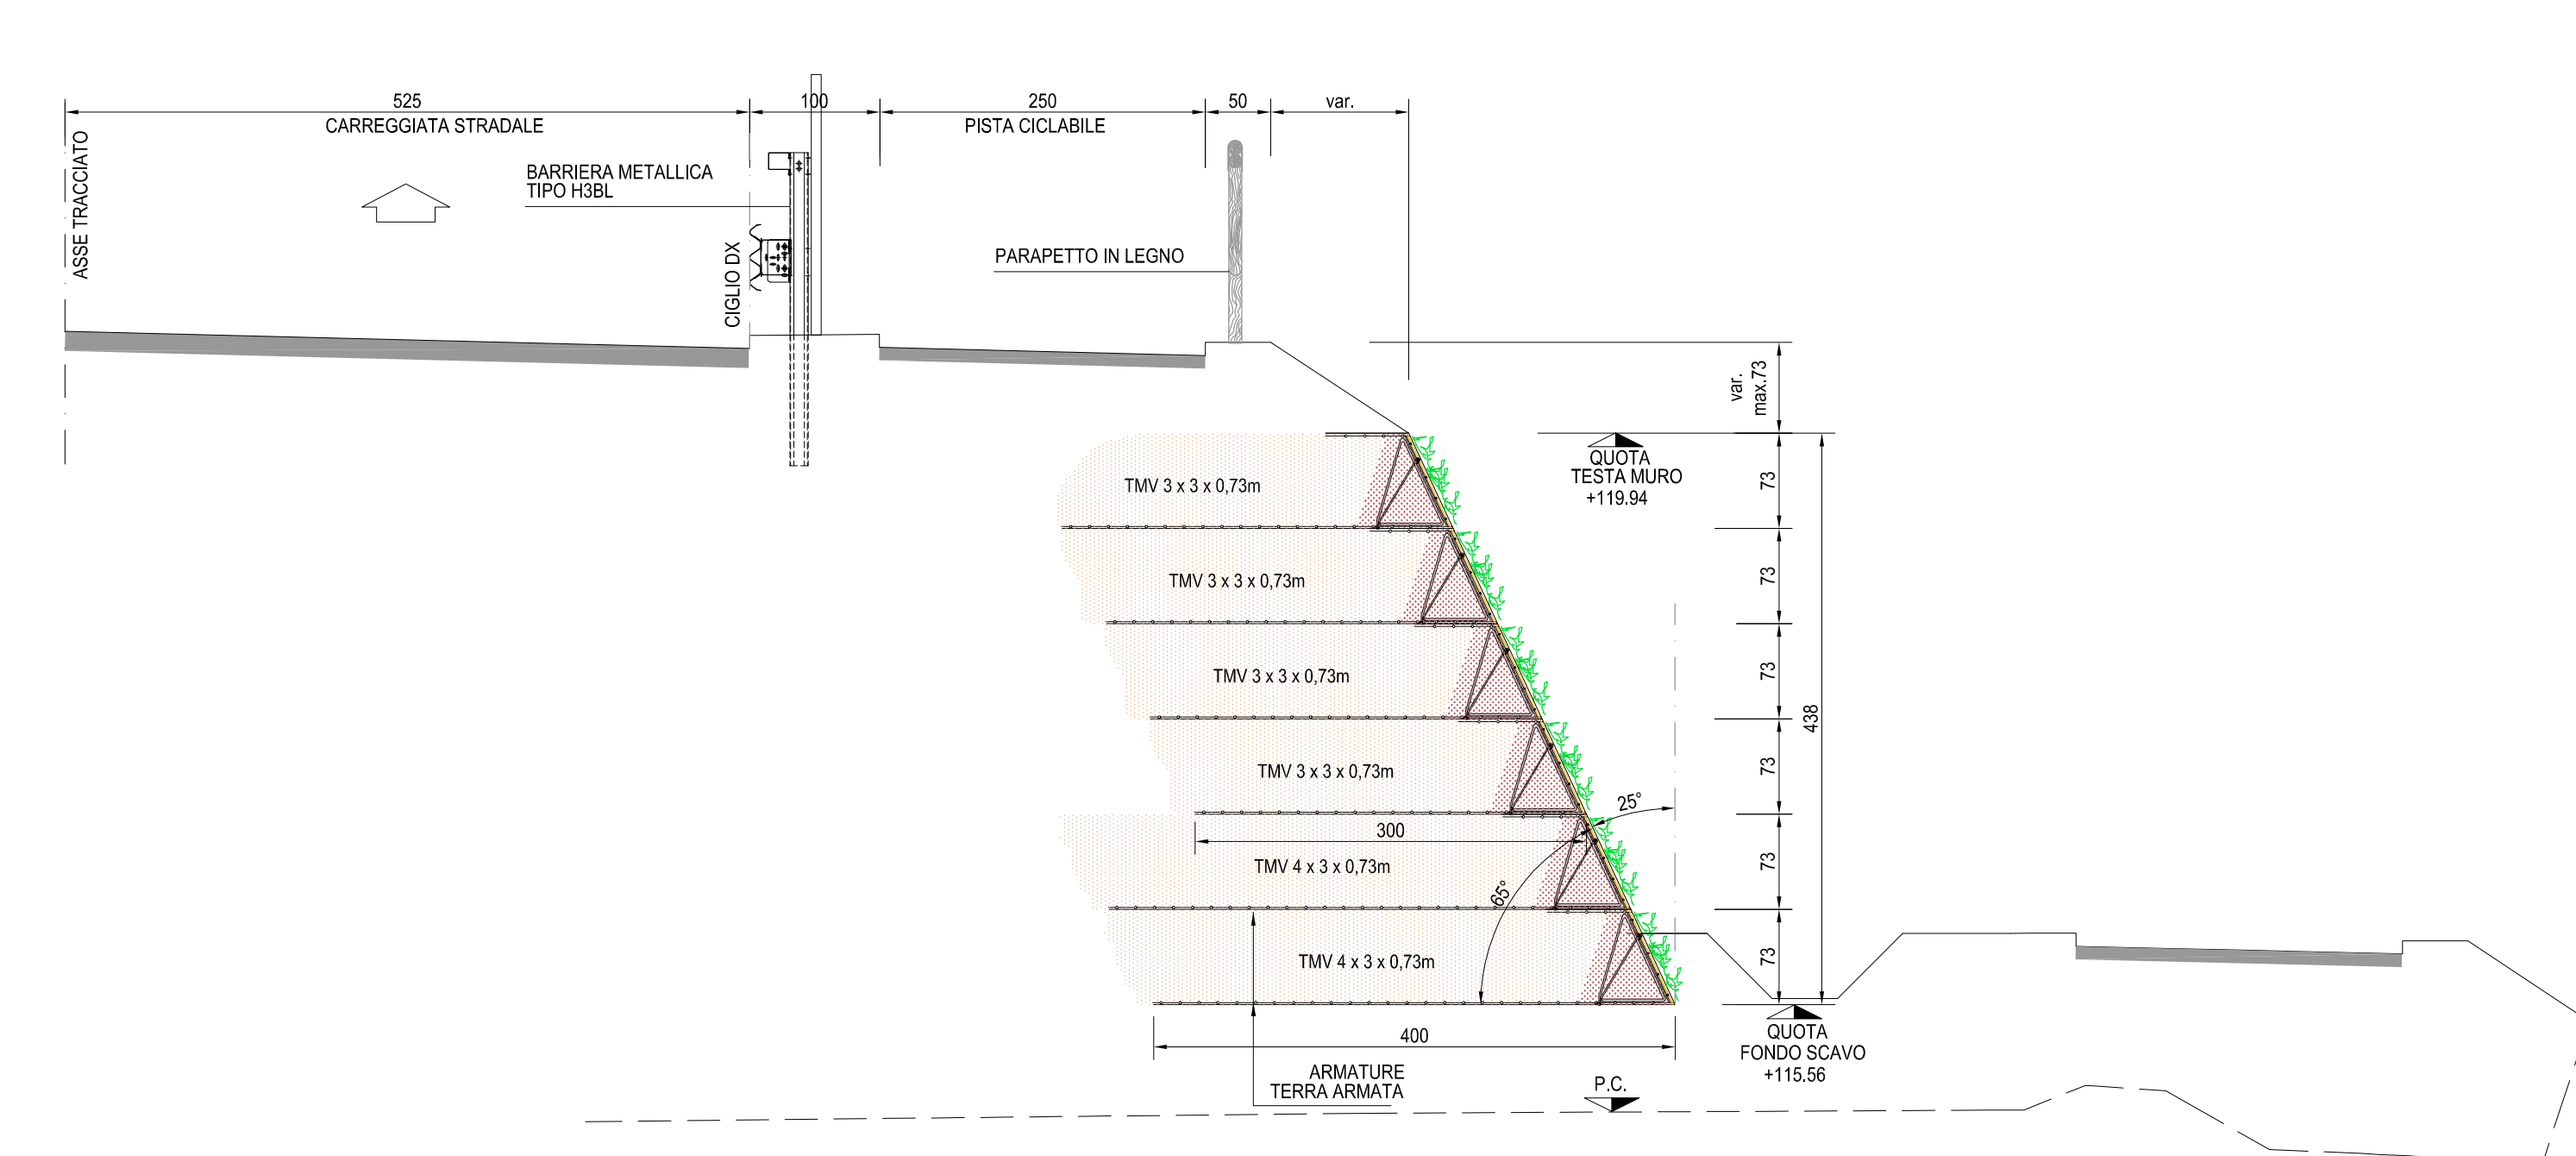


PROSPETTO LONGITUDINALE scala 1:200

(sviluppo grafico in asse rampa)

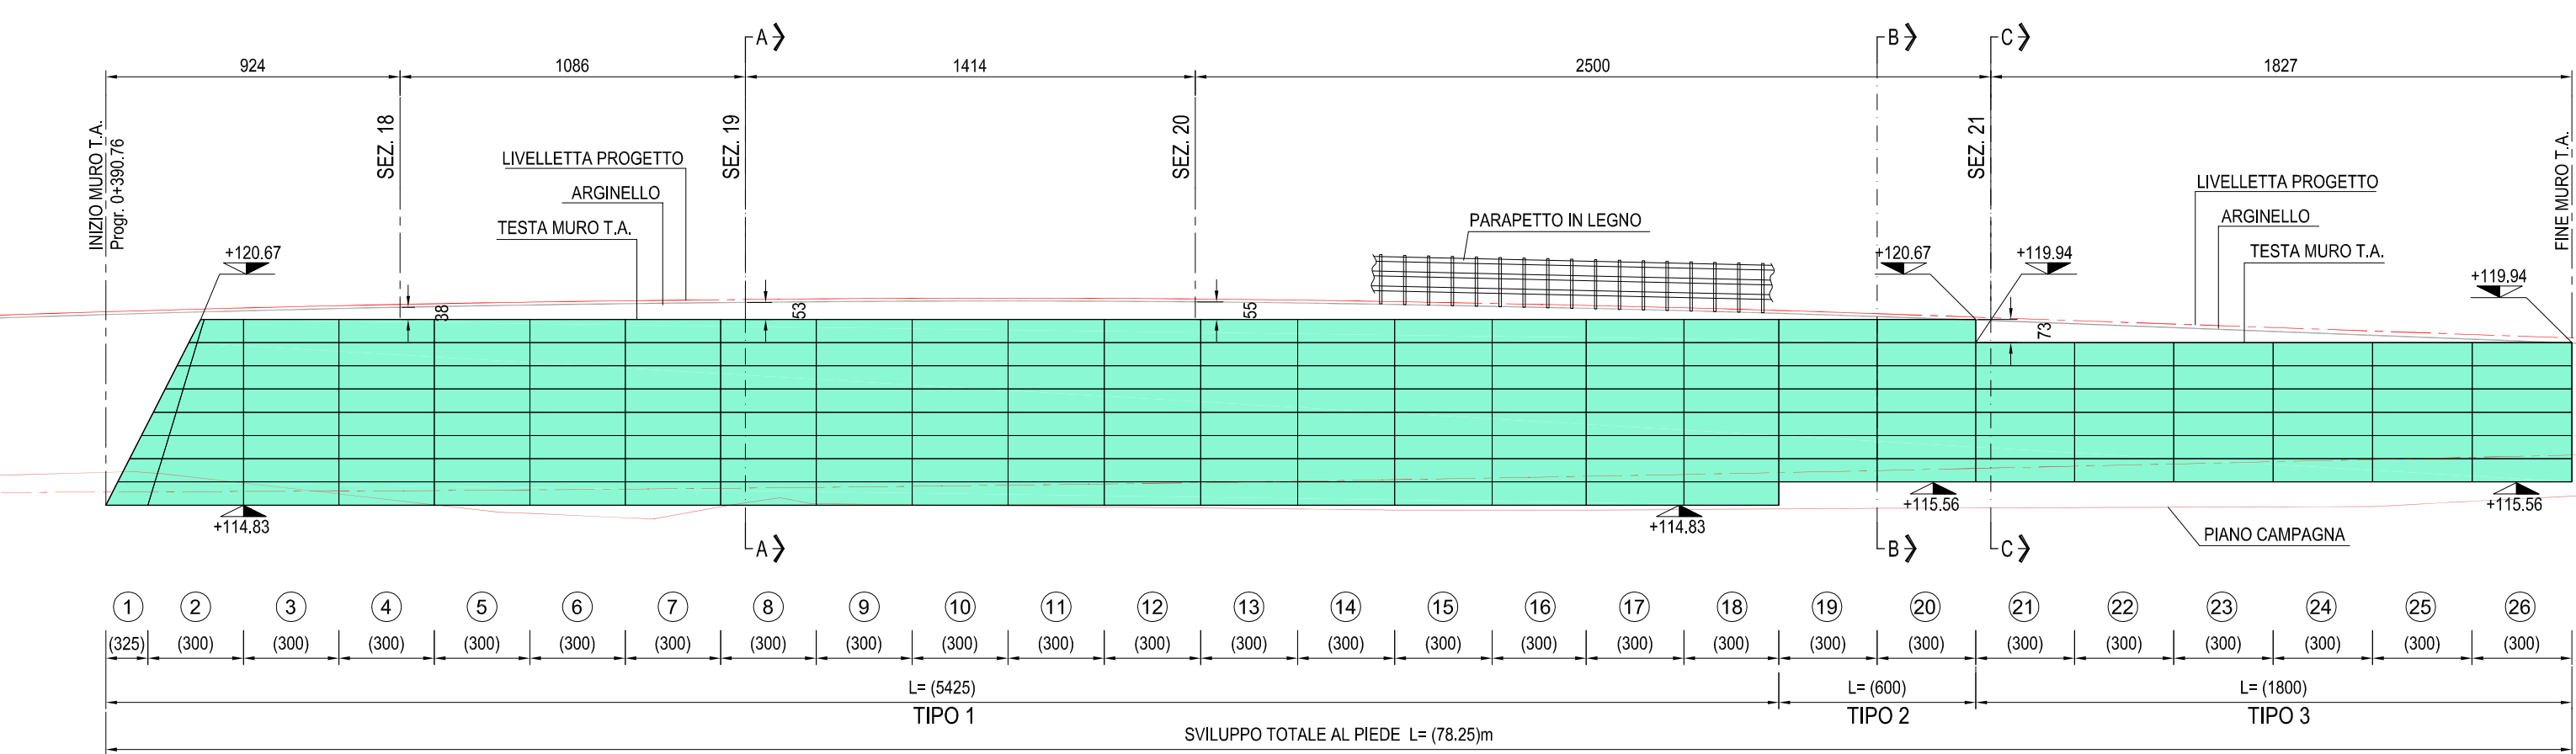

PIANTA scala 1:200

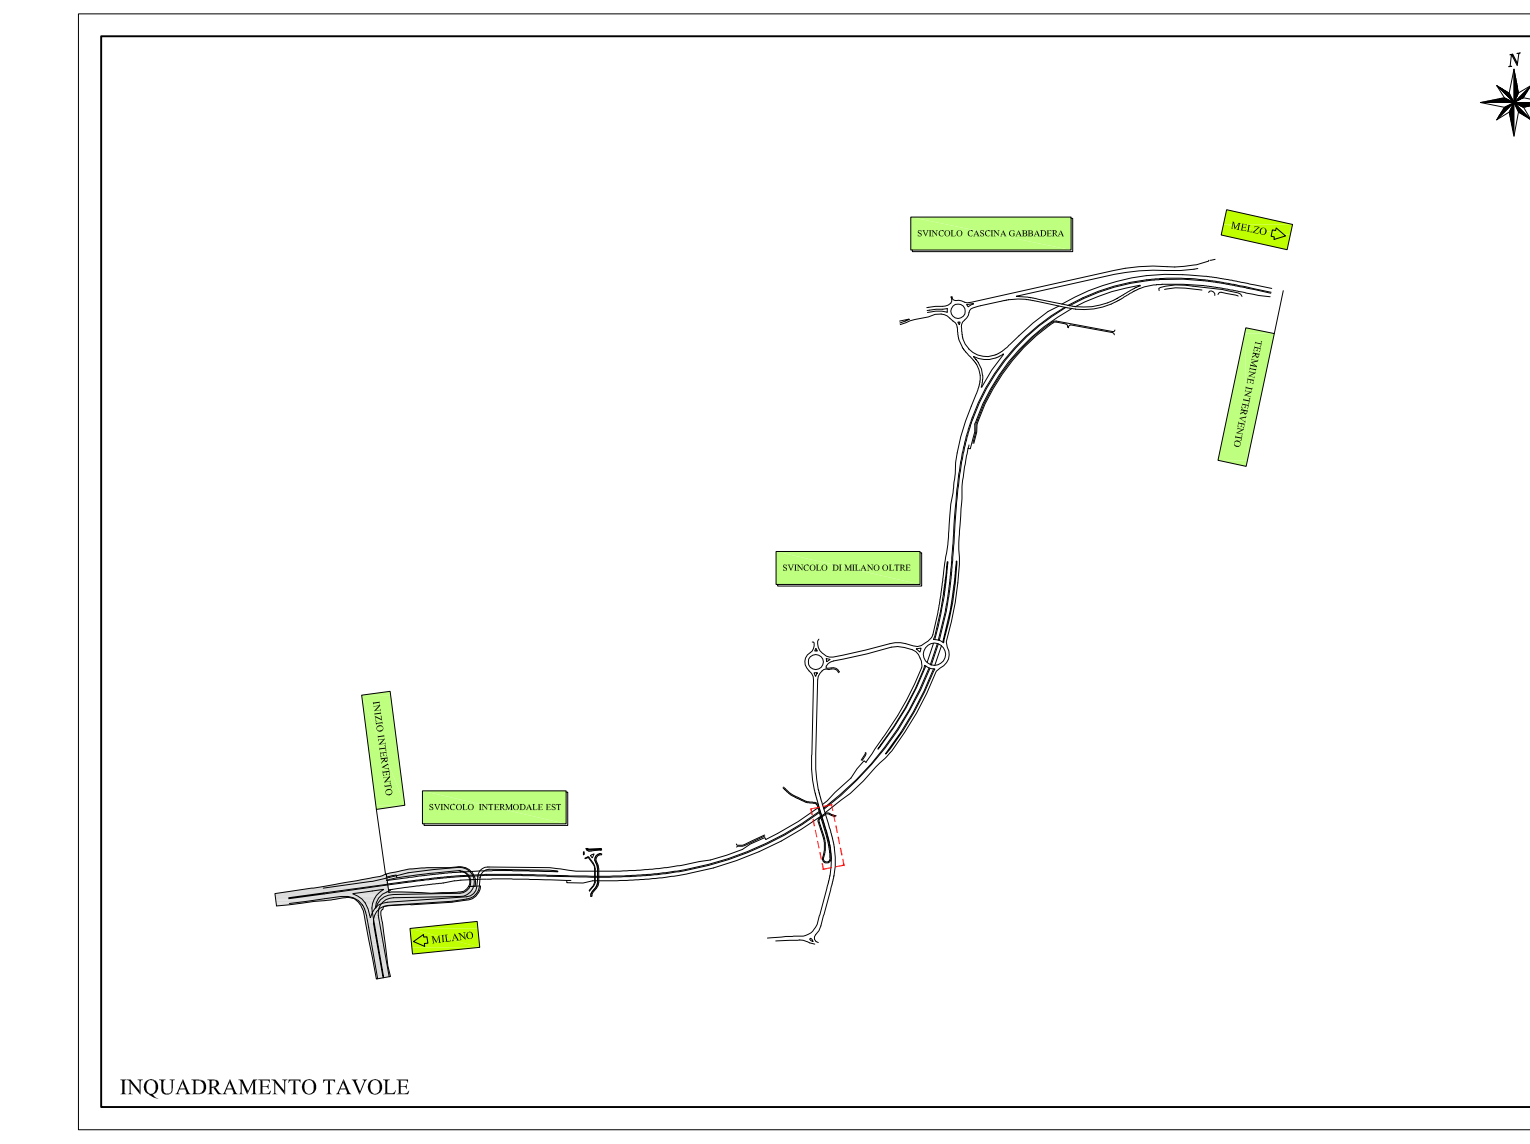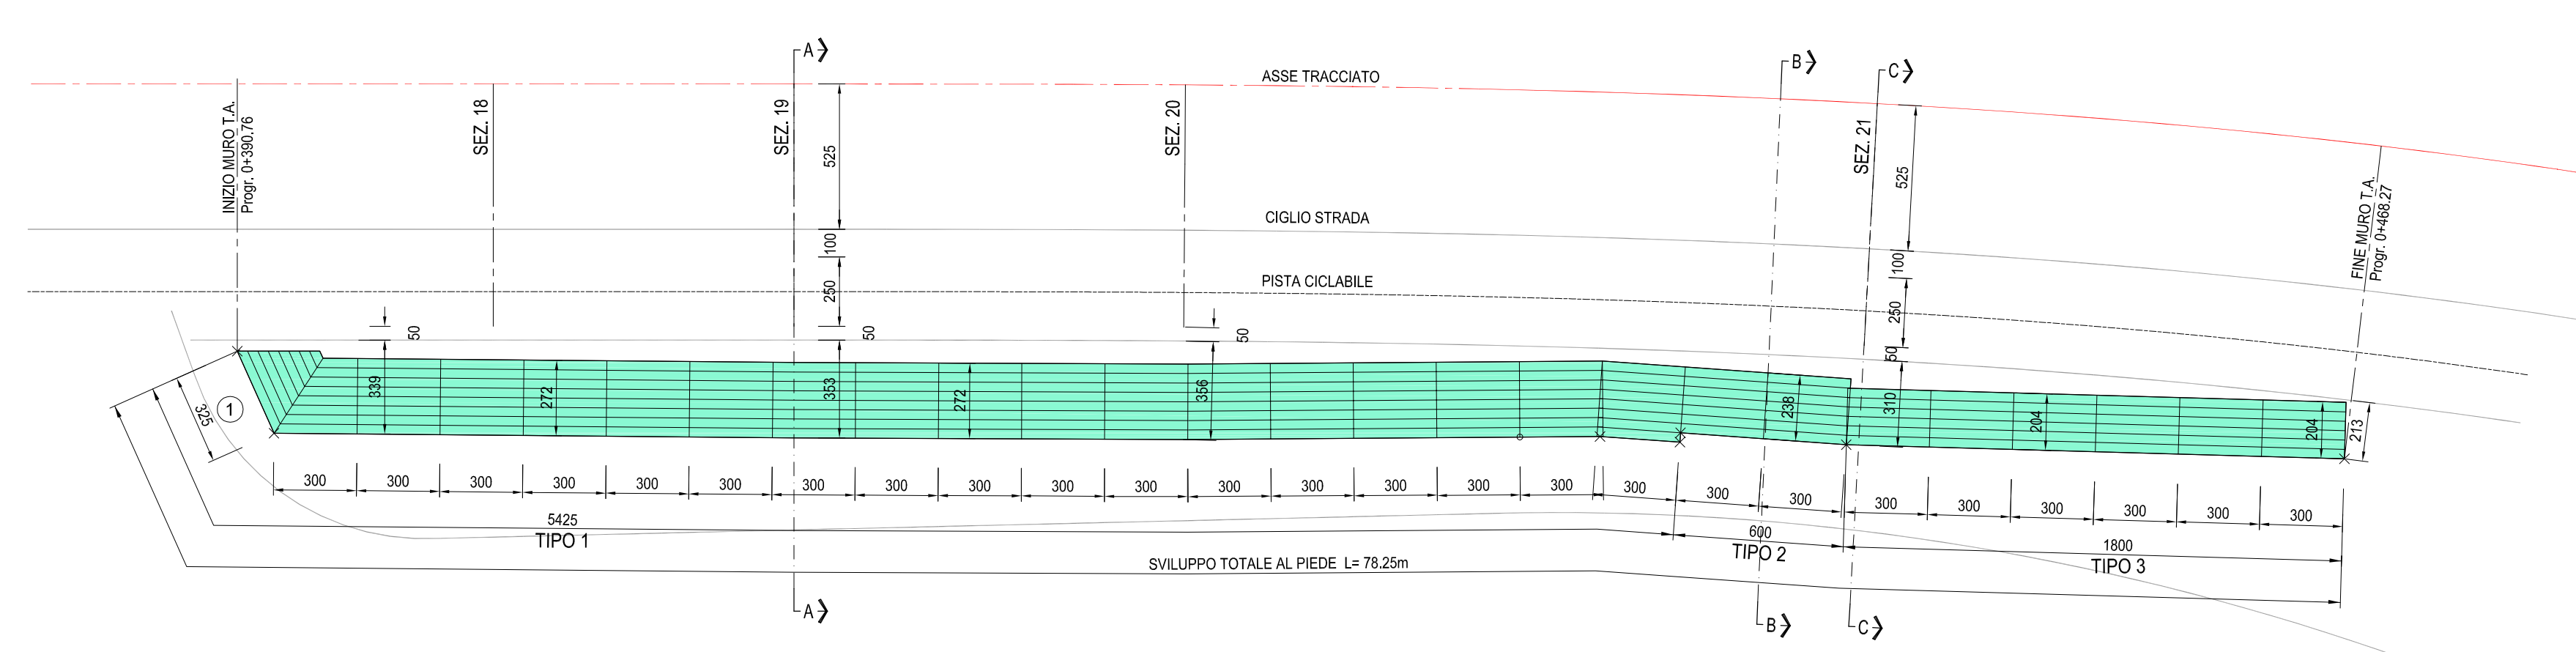

Project Number XXX

Westfield
WESTFIELD MILAN S.p.a.
C.so Giacomo Matteotti, 10
20121 Milano

ACCORDO DI PROGRAMMA
(APPROVATO CON D.P.G.R. DEL 22.05.2009 N.5095)
PRIMO ATTO INTEGRATIVO
(APPROVATO CON D.P.G.R. DEL 29.03.2010 N.3148)

POTENZIAMENTO DELLA S.P. N.103
"ANTICA DI CASSANO"
1° LOTTO - 2° STRALCIO
TRATTA B

PROGETTO ESECUTIVO

TITOLO elaborato: OPERE DI SOSTEGNO TA01 - Muro di sostegno in terra armata - Via Rugucosio in dx
Cod. Esibitorio: E.04.01

COOICE WM: WM-ERR-TB-00-M2-C-95212
Scale: varie

Redatto	Controlato	Approvato	Data:
MIALI	VISCHIONI	RINALDI	Maggio 2015

Revisioni	Redatto	Controlato	Approvato	DATA:
A	MIALI	VISCHIONI	RINALDI	VERIFICA: SETT. 2015
B				
C				
D				

Progettazione: **emv**
Il Direttore Tecnico
Dott. **Antonio Rinaldi**

Visto
WESTFIELD MILAN S.p.a.
C.so Giacomo Matteotti, 10
20121 Milano