

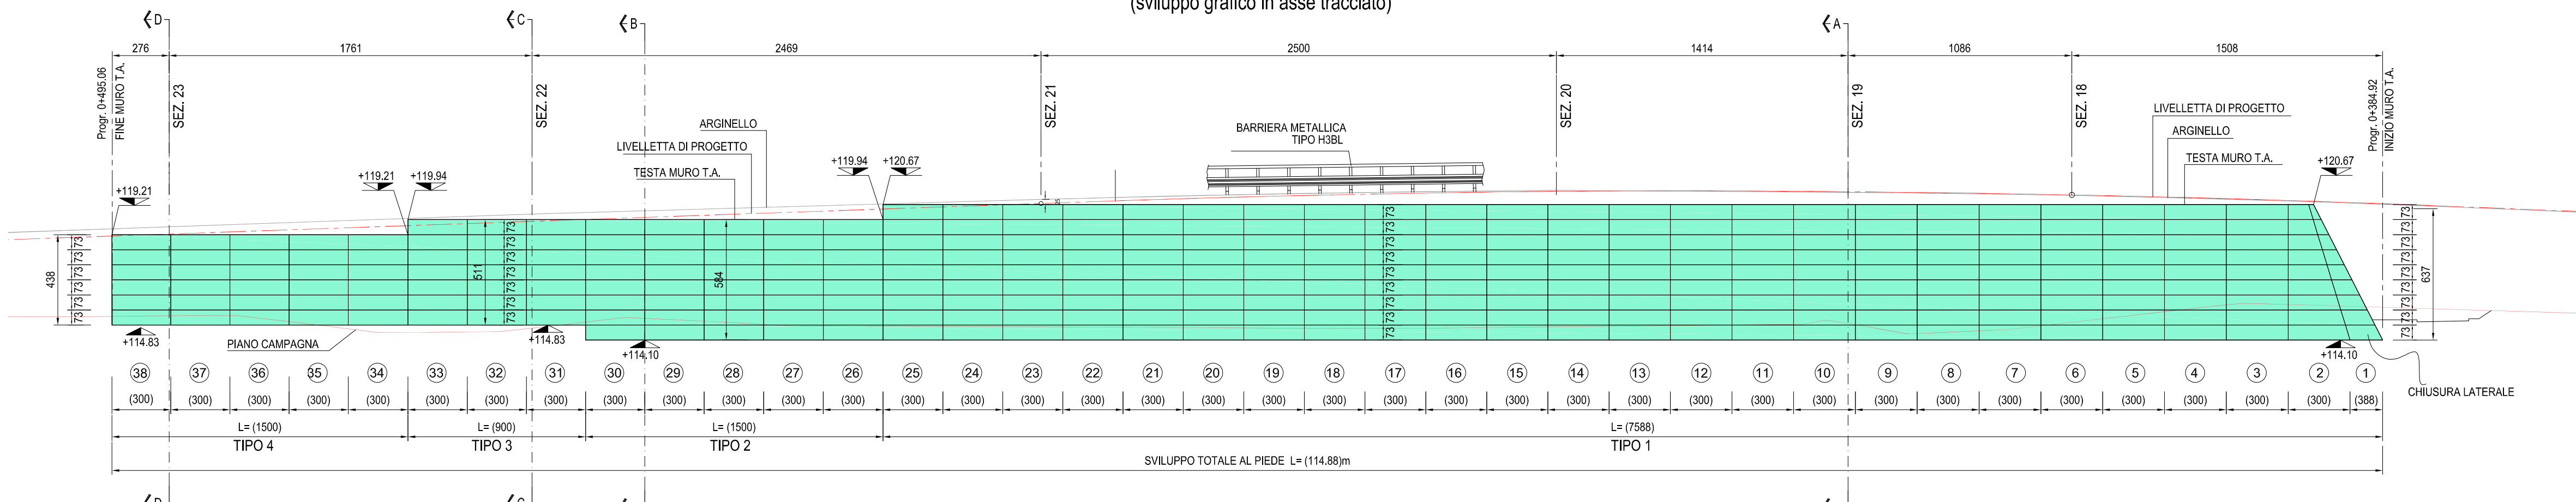
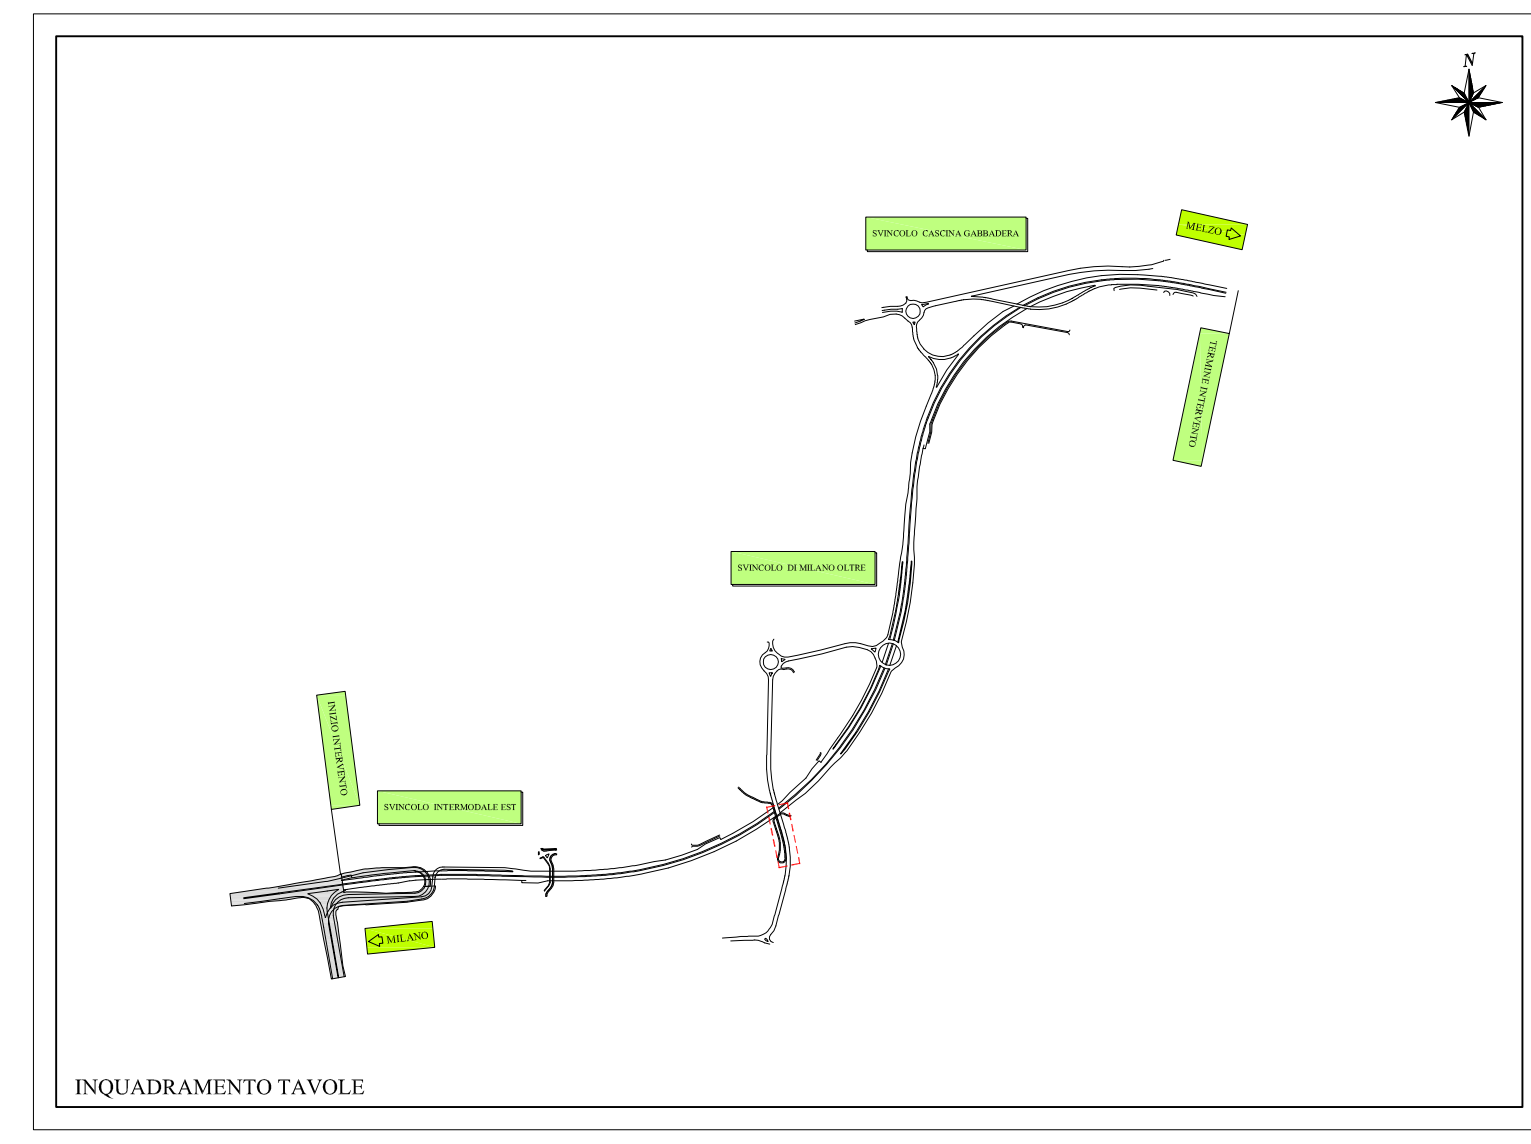
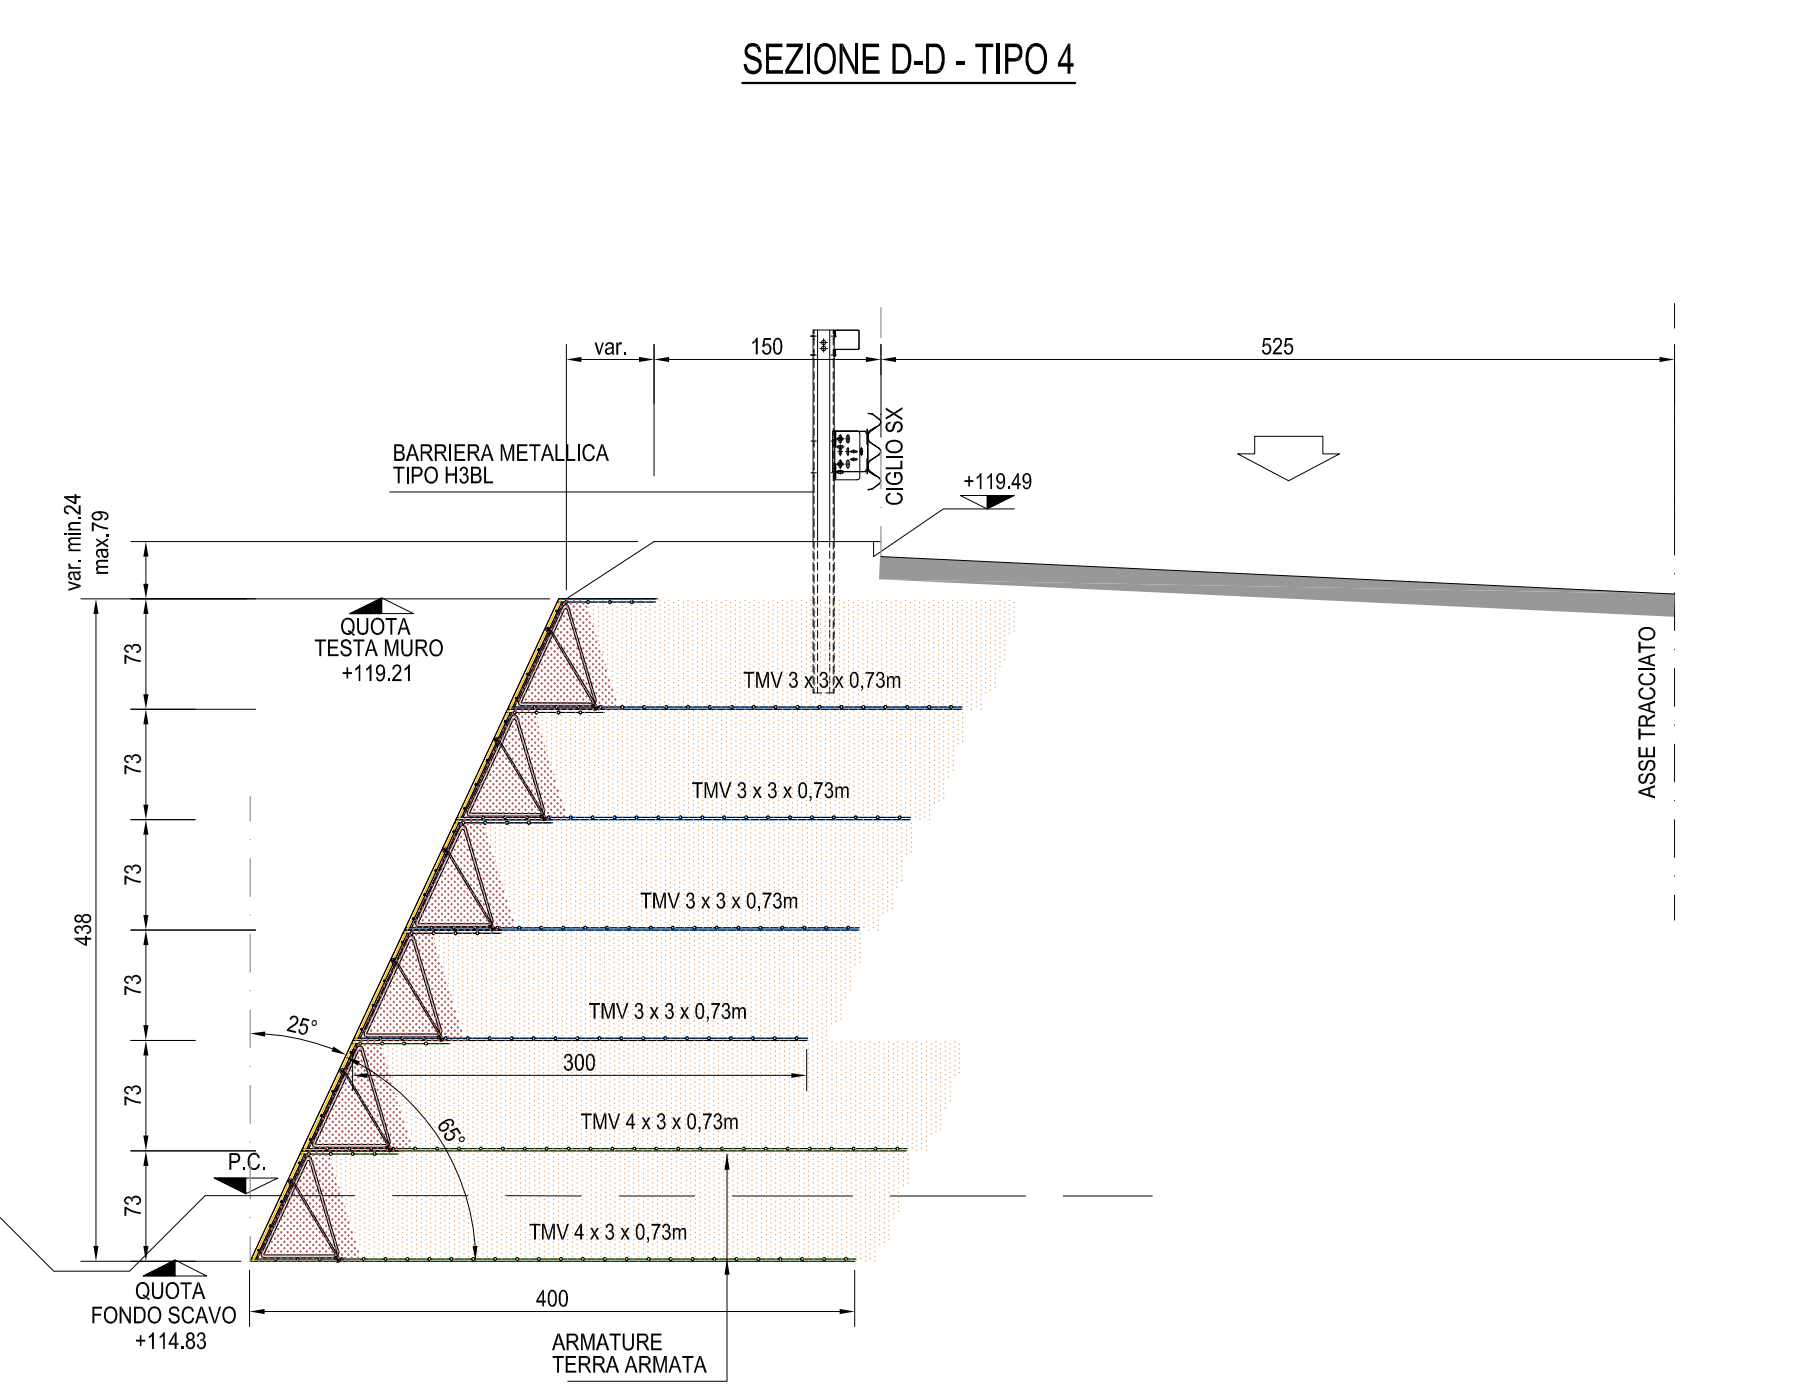
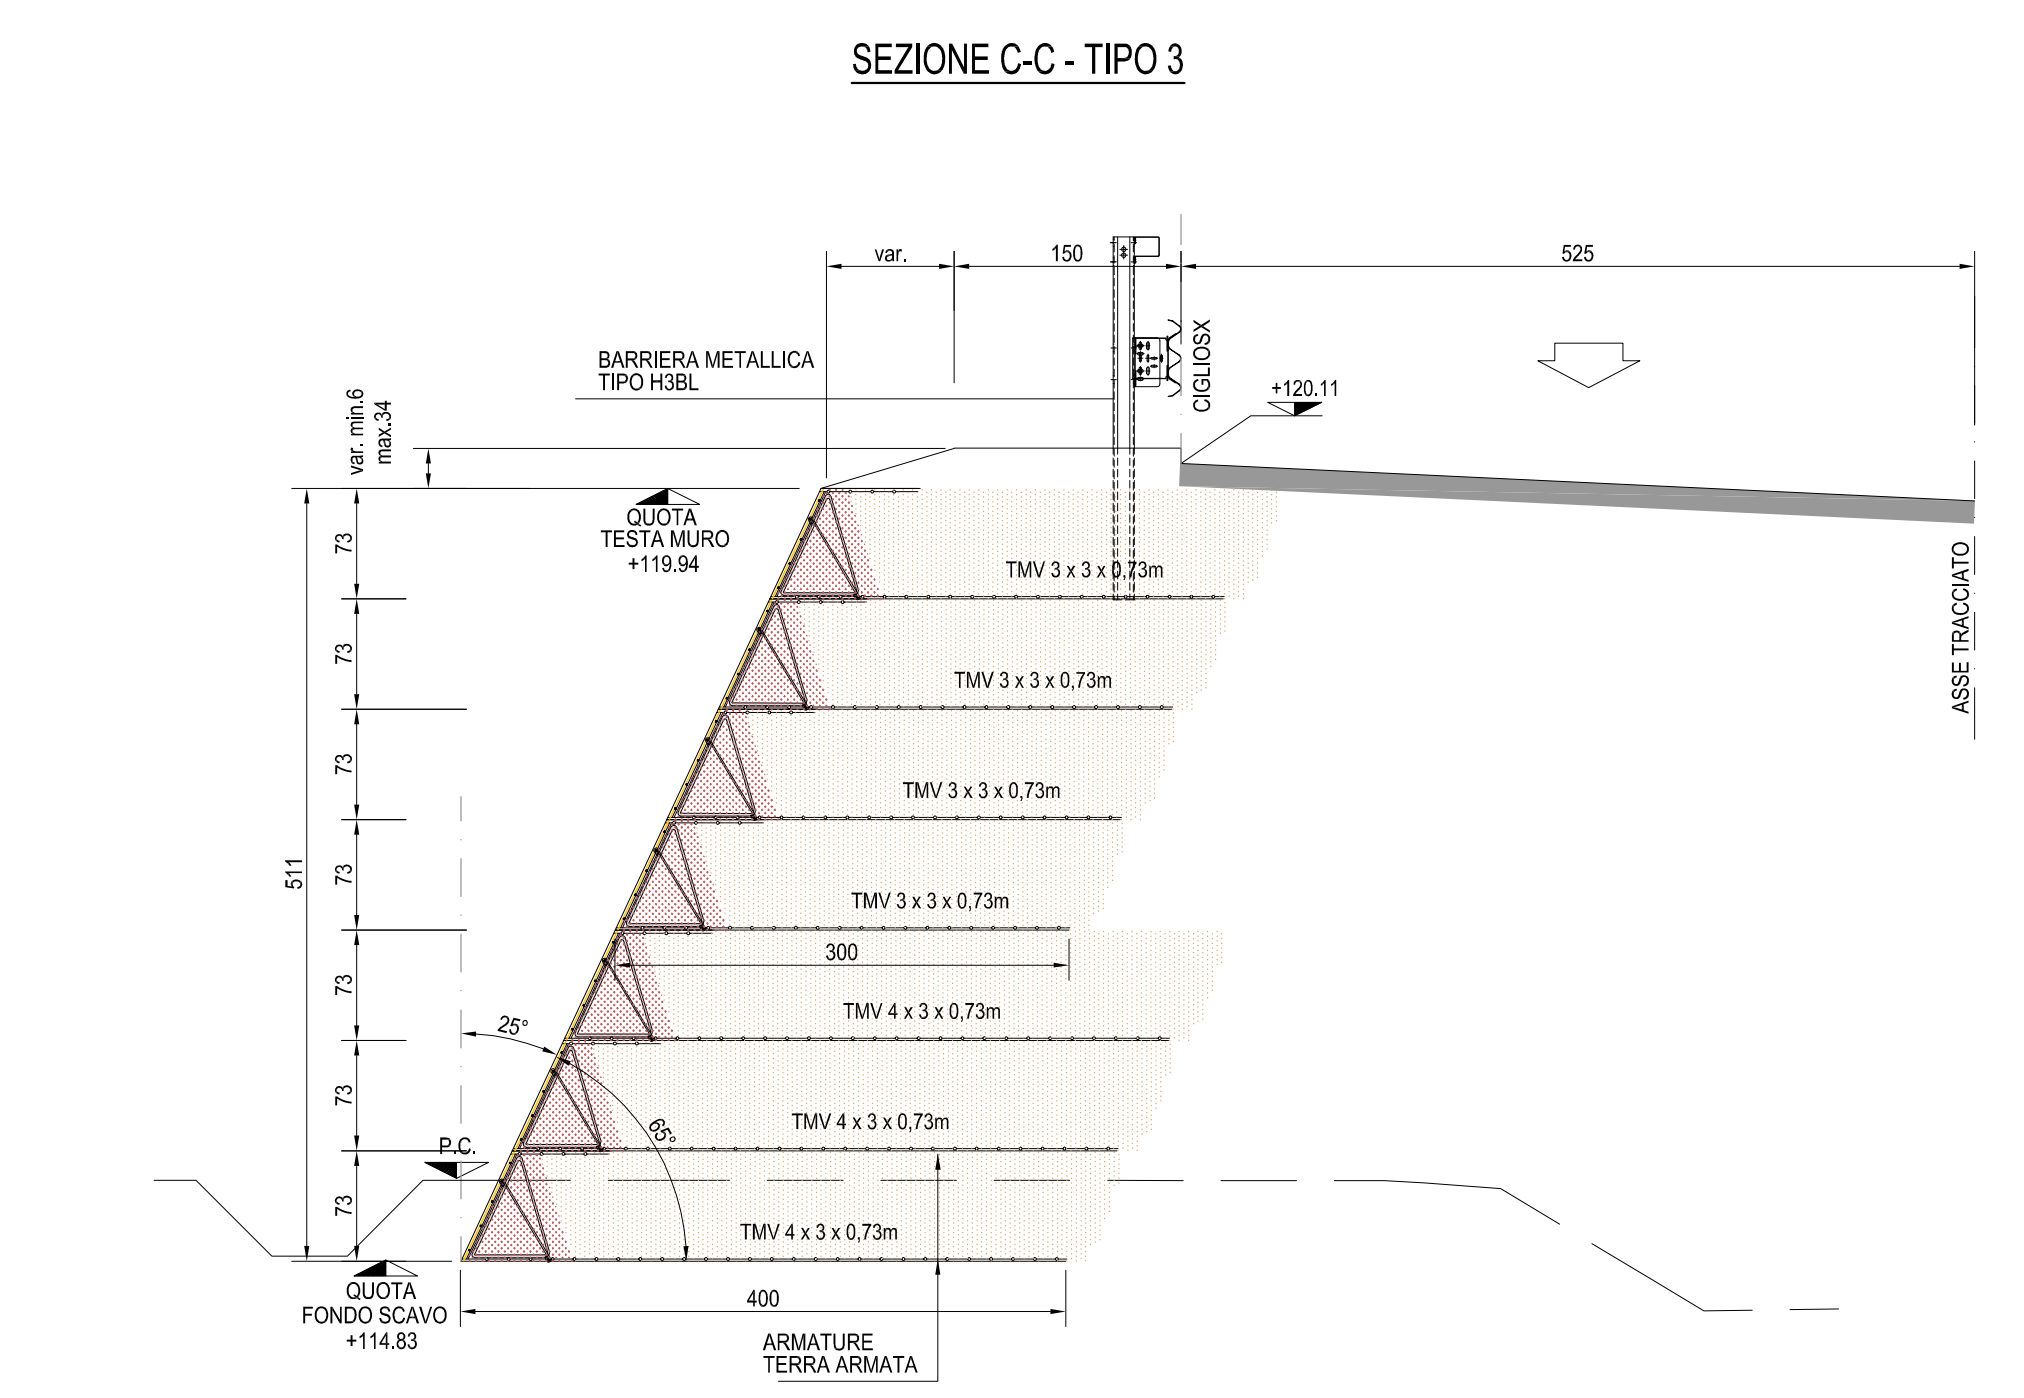


PROSPETTO LONGITUDINALE scala 1:200
(sviluppo grafico in asse tracciato)

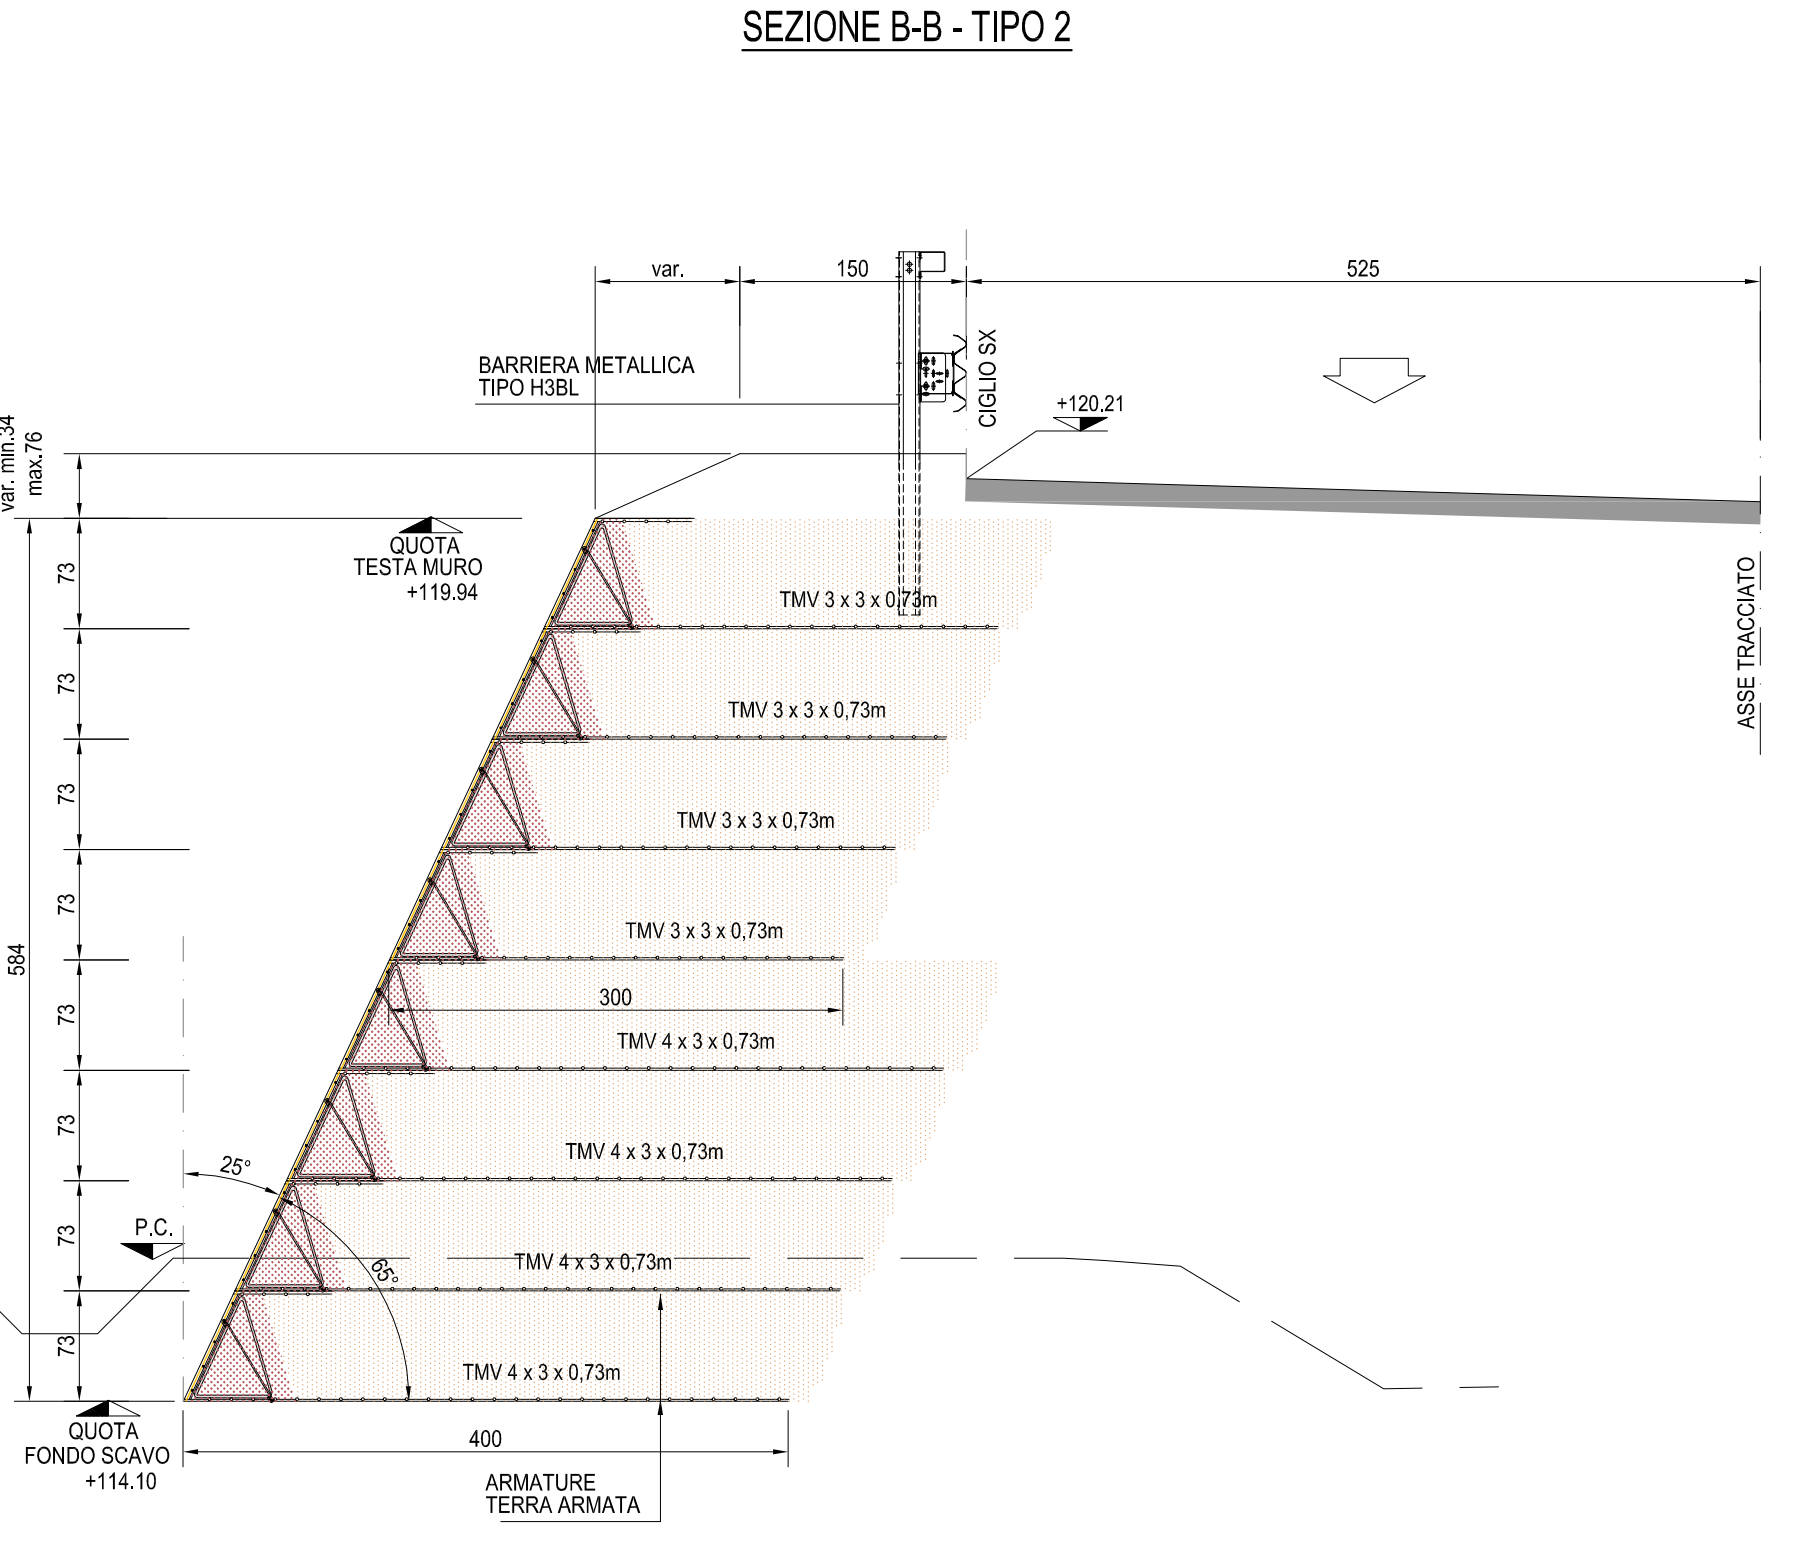

SEZIONI TRASVERSALI TIPOLOGICHE scala 1:50

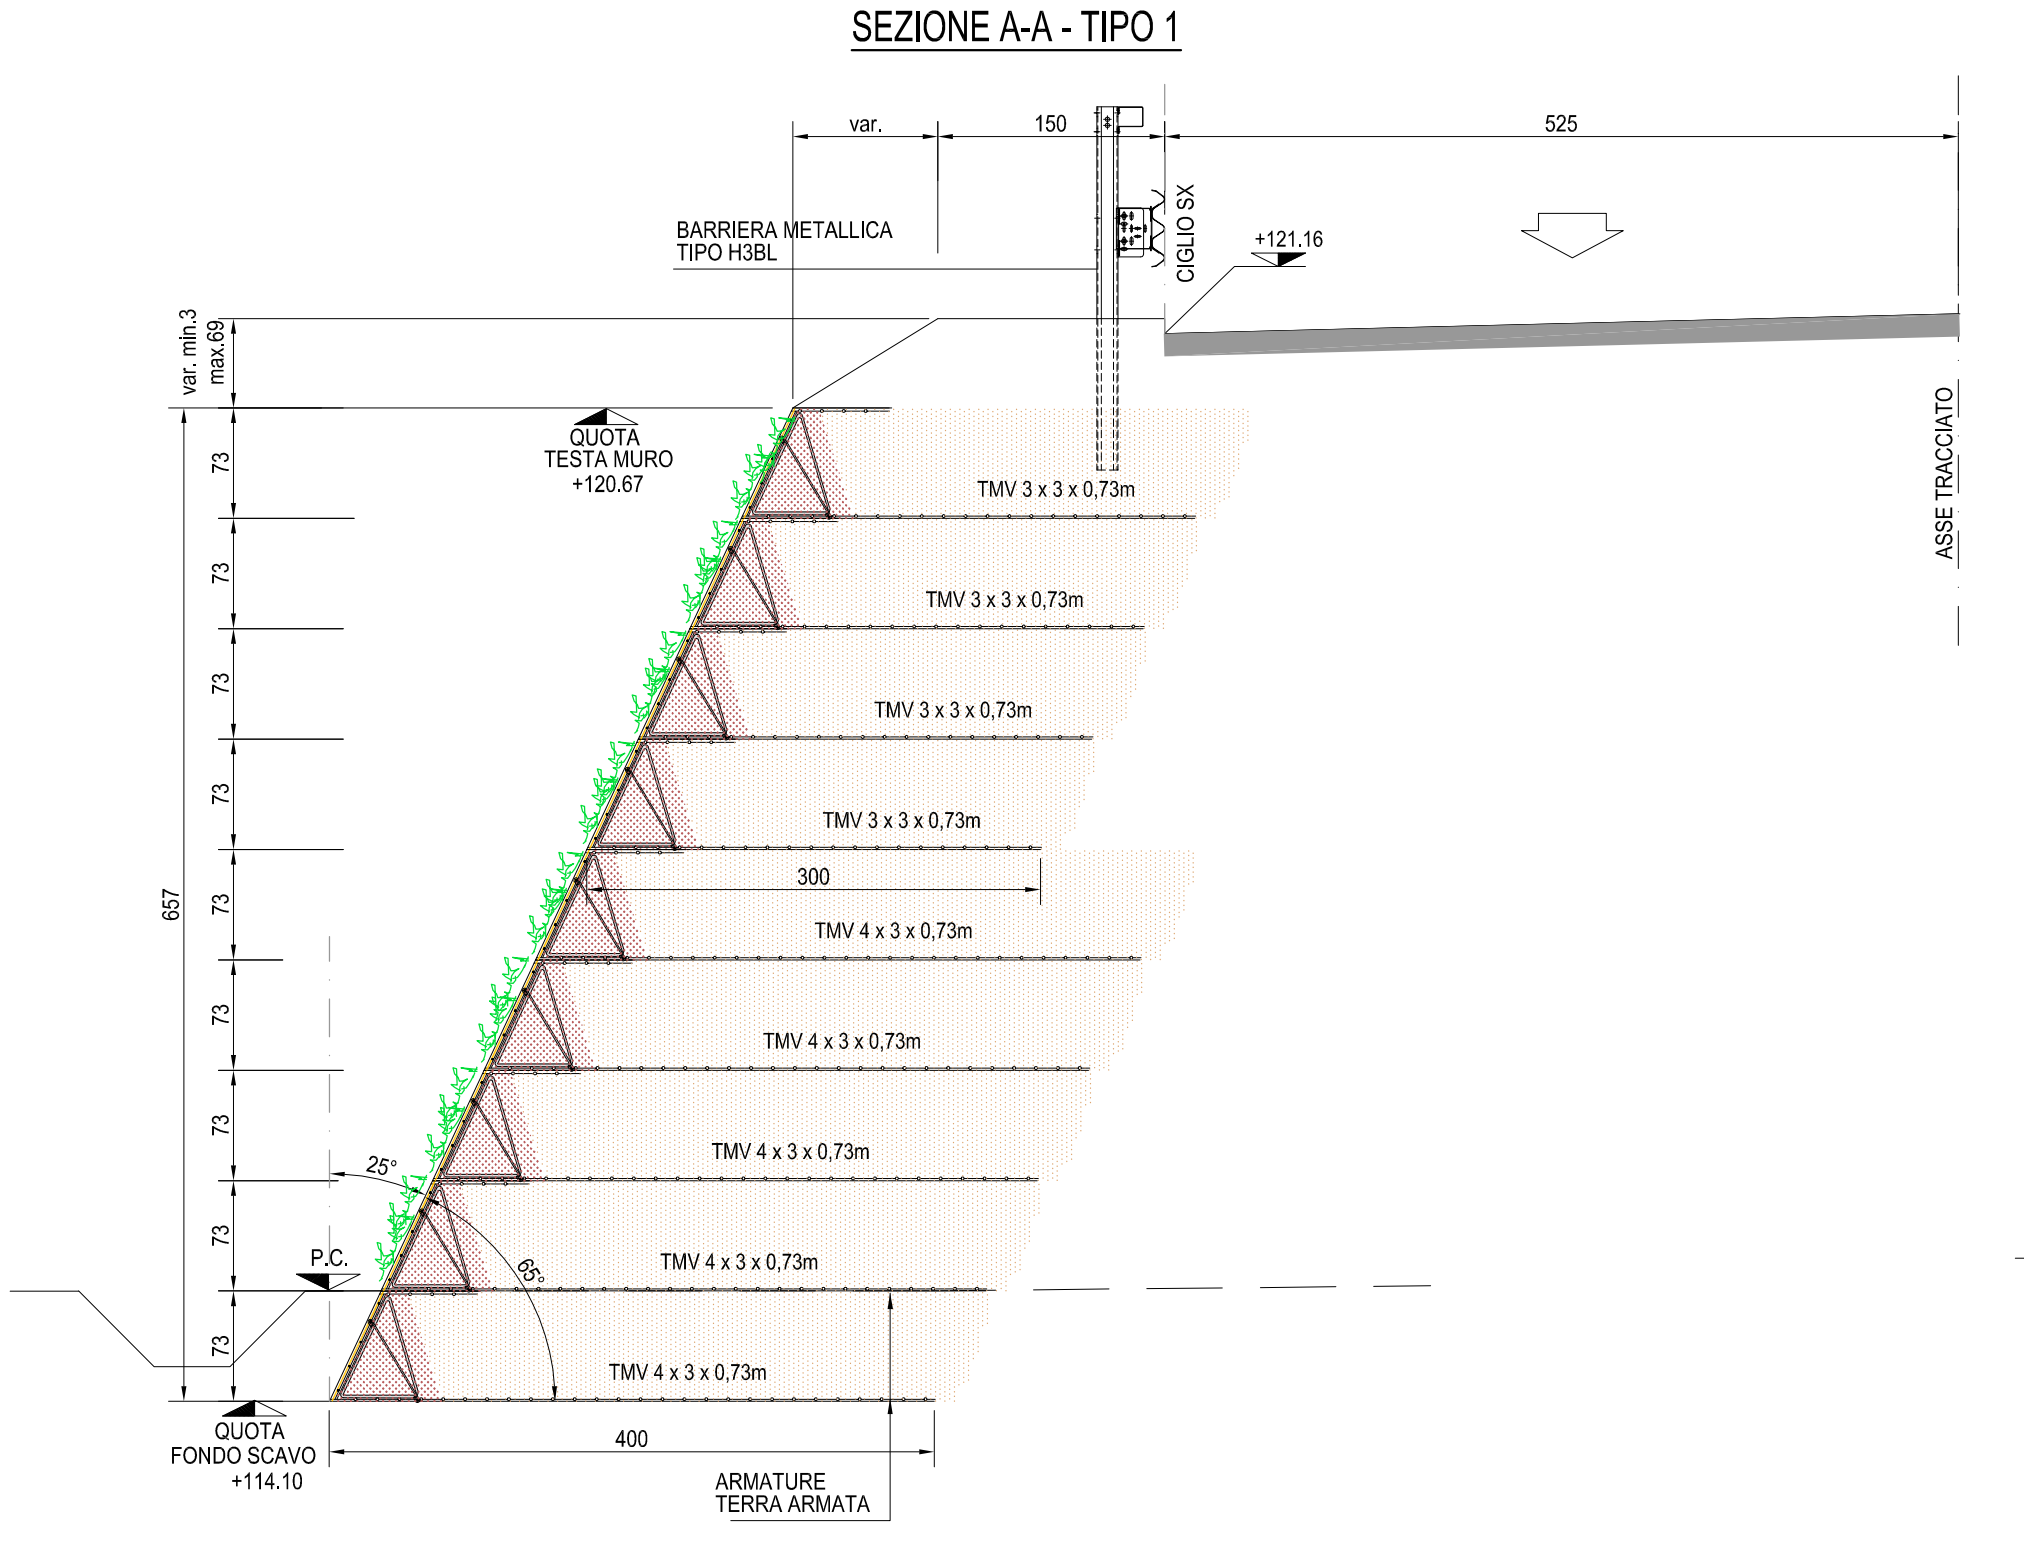

Project Number XXX

Westfield
WESTFIELD MILAN S.p.a.
Cas. Giacomini Milano 10
20121 Milano

ACCORDO DI PROGRAMMA
(APPROVATO CON D.P.G.R. DEL 22.05.2009 N.5095)
PRIMO ATTO INTEGRATIVO
(APPROVATO CON D.P.G.R. DEL 29.03.2010 N.3148)

POTENZIAMENTO DELLA S.P. N.103
"ANTICA DI CASSANO"
1° LOTTO - 2° STRALCIO
TRATTA B

PROGETTO ESECUTIVO

TITOLO elaborato: OPERE D'ARTE MINORI
OPERE DI SOSTEGNO
TA02 - Muro di sostegno in terra armata - Via Rugacesio in sx
Planimetria, profilo, sezioni tipo

Scala: varie

Autore: E.05.01

COODICE WM: WM-ERR-TB-00-M2-C-95213

Redatto	Controlato	Approvato	DATA:
MIALI	VISCHIONI	RINALDI	VERIFICA: SETT. 2015

Revisioni:

A	MIALI	VISCHIONI	RINALDI
B			
C			
D			

Progettazione: **GRUPPO**

Il Direttore Tecnico
Dot. **Antonio Rinaldi**

Visto: **WESTFIELD MILAN S.p.a.**
Cas. Giacomo Millettoli, 10
20121 Milano