




STRALCIO PLANIMETRICO scala 1:500

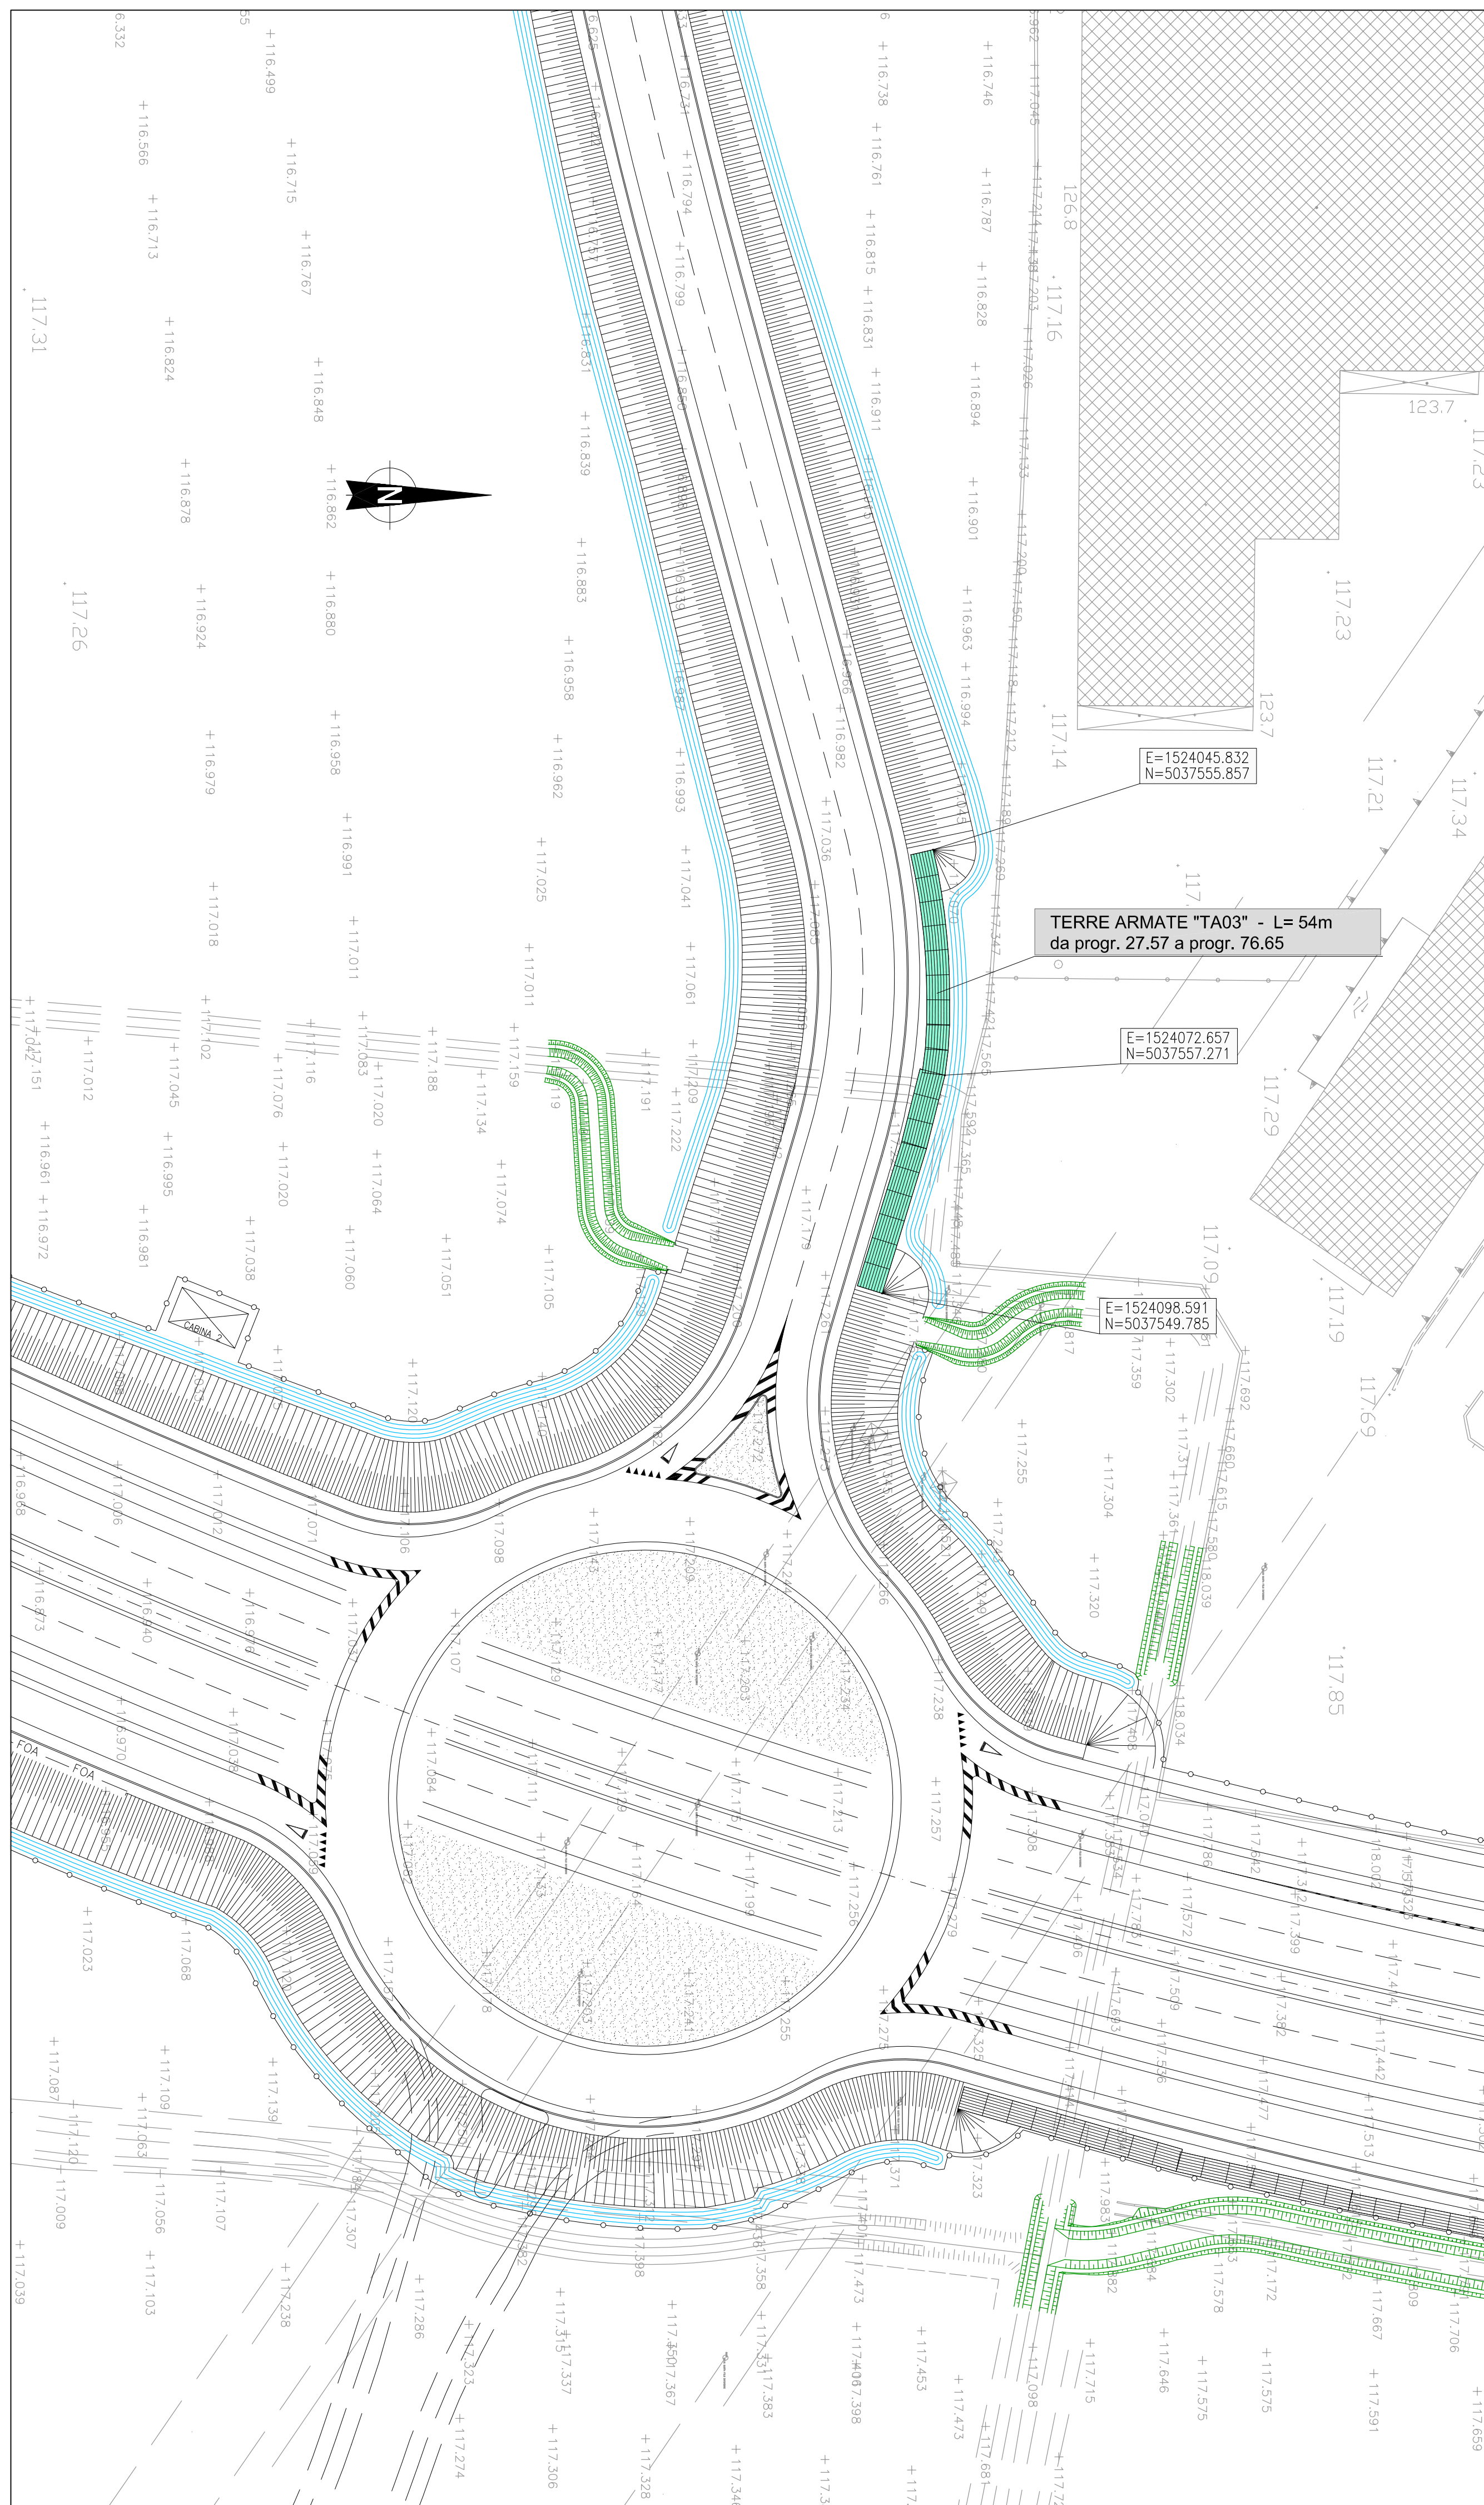

PROSPETTO LONGITUDINALE scala 1:200
(sviluppo grafico in asse rampa)

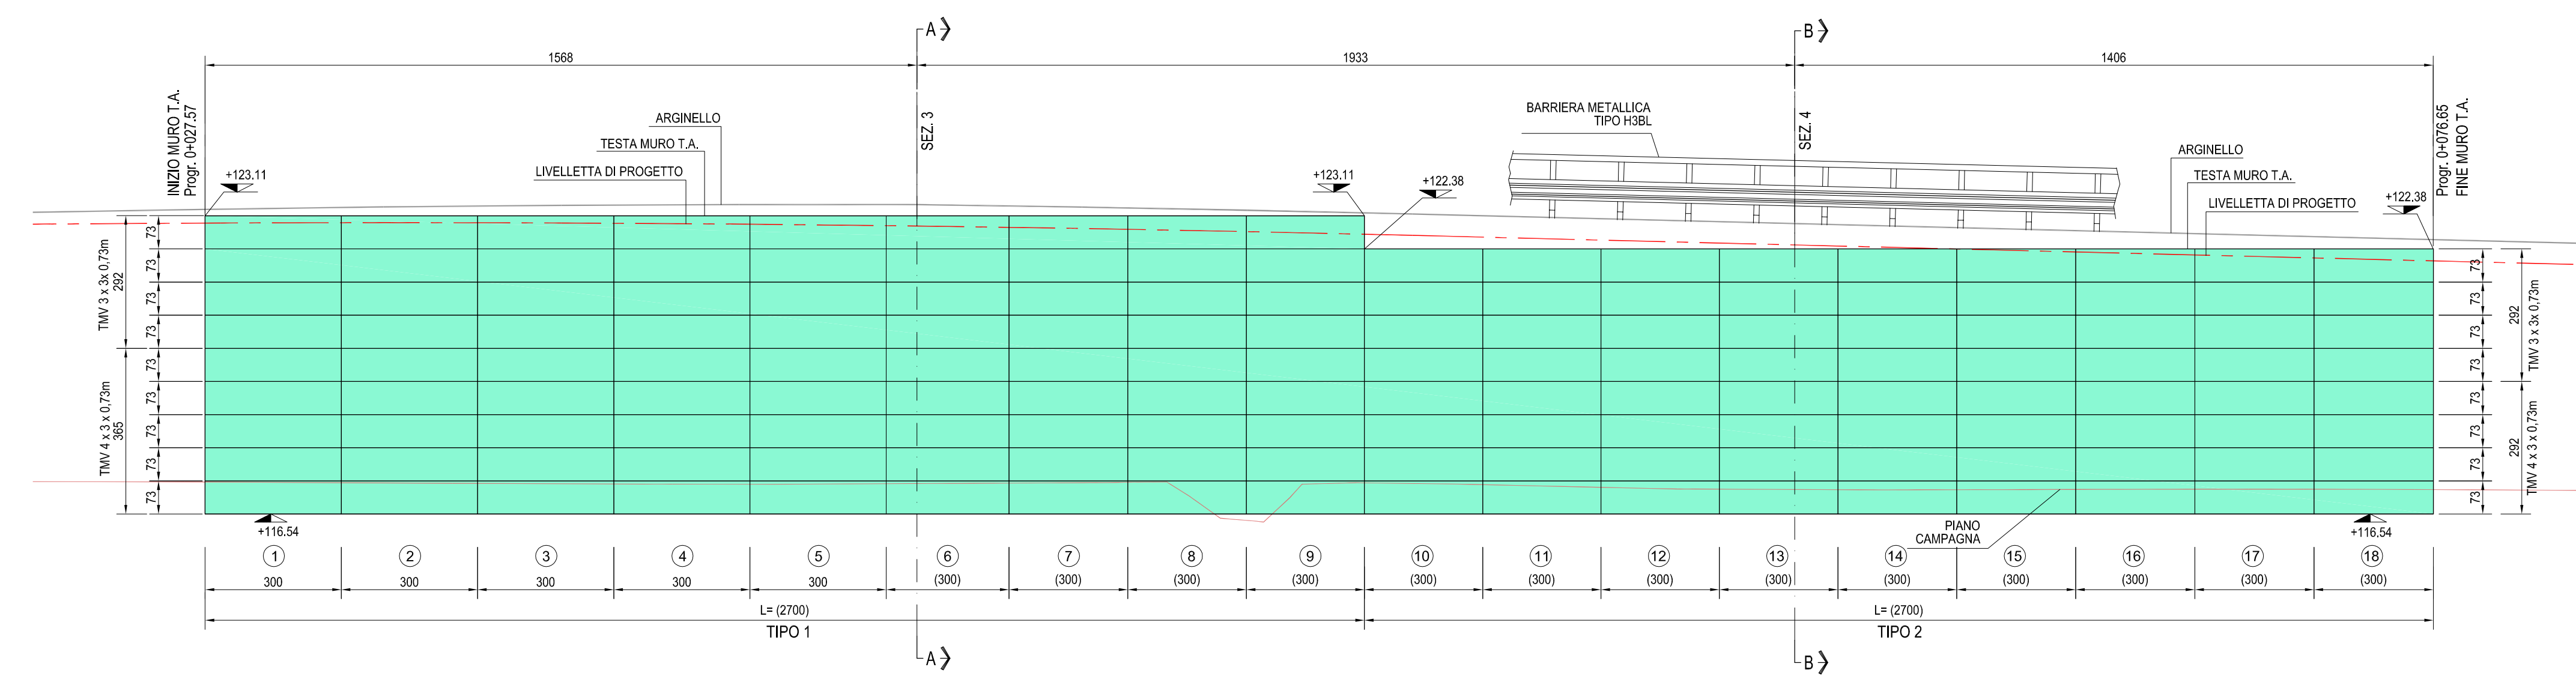


PIANTA scala 1:200


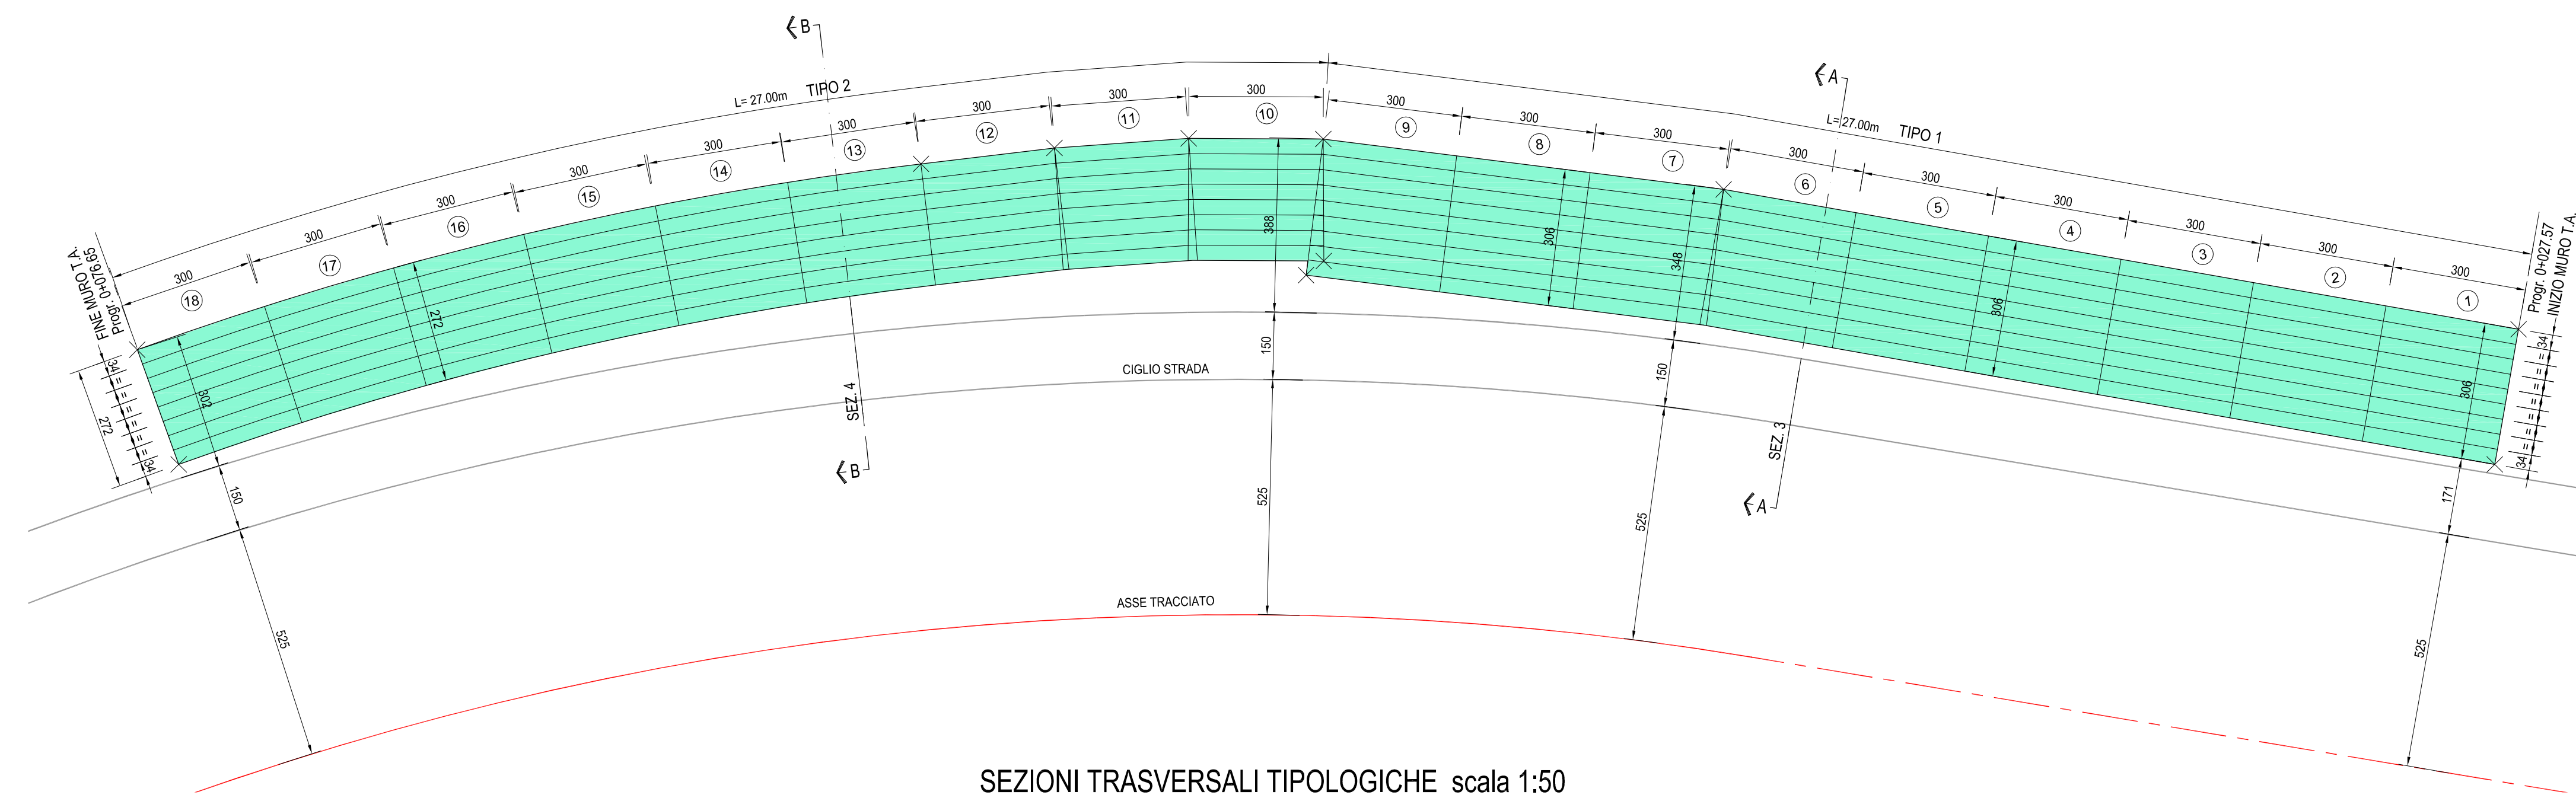


SEZIONI TRASVERSALI TIPOLOGICHE scala 1:50

SEZIONE A-A - TIPO 1

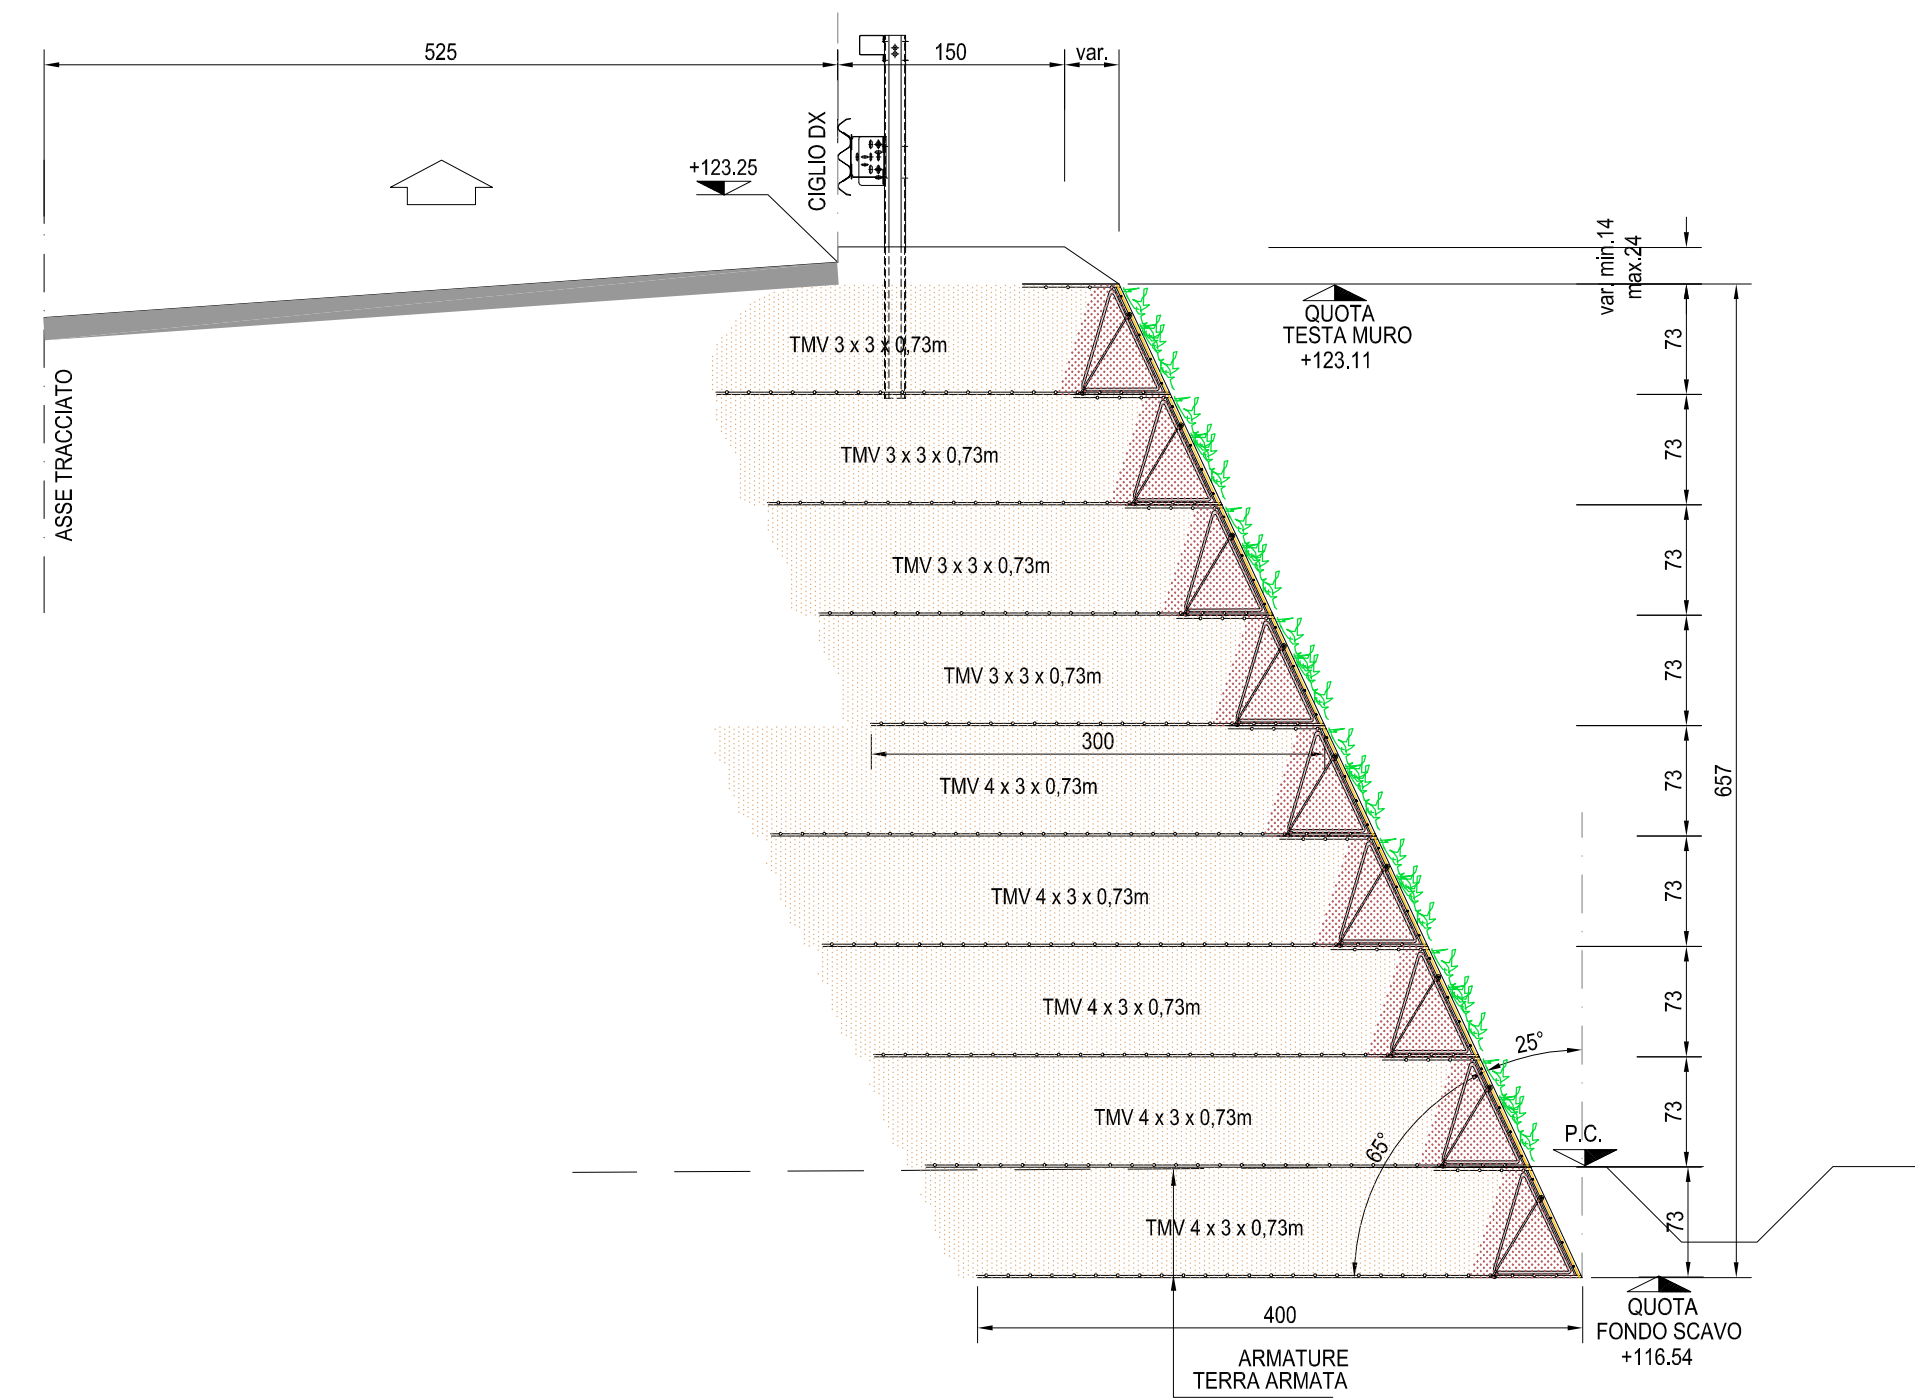

SEZIONE B-B - TIPO 2

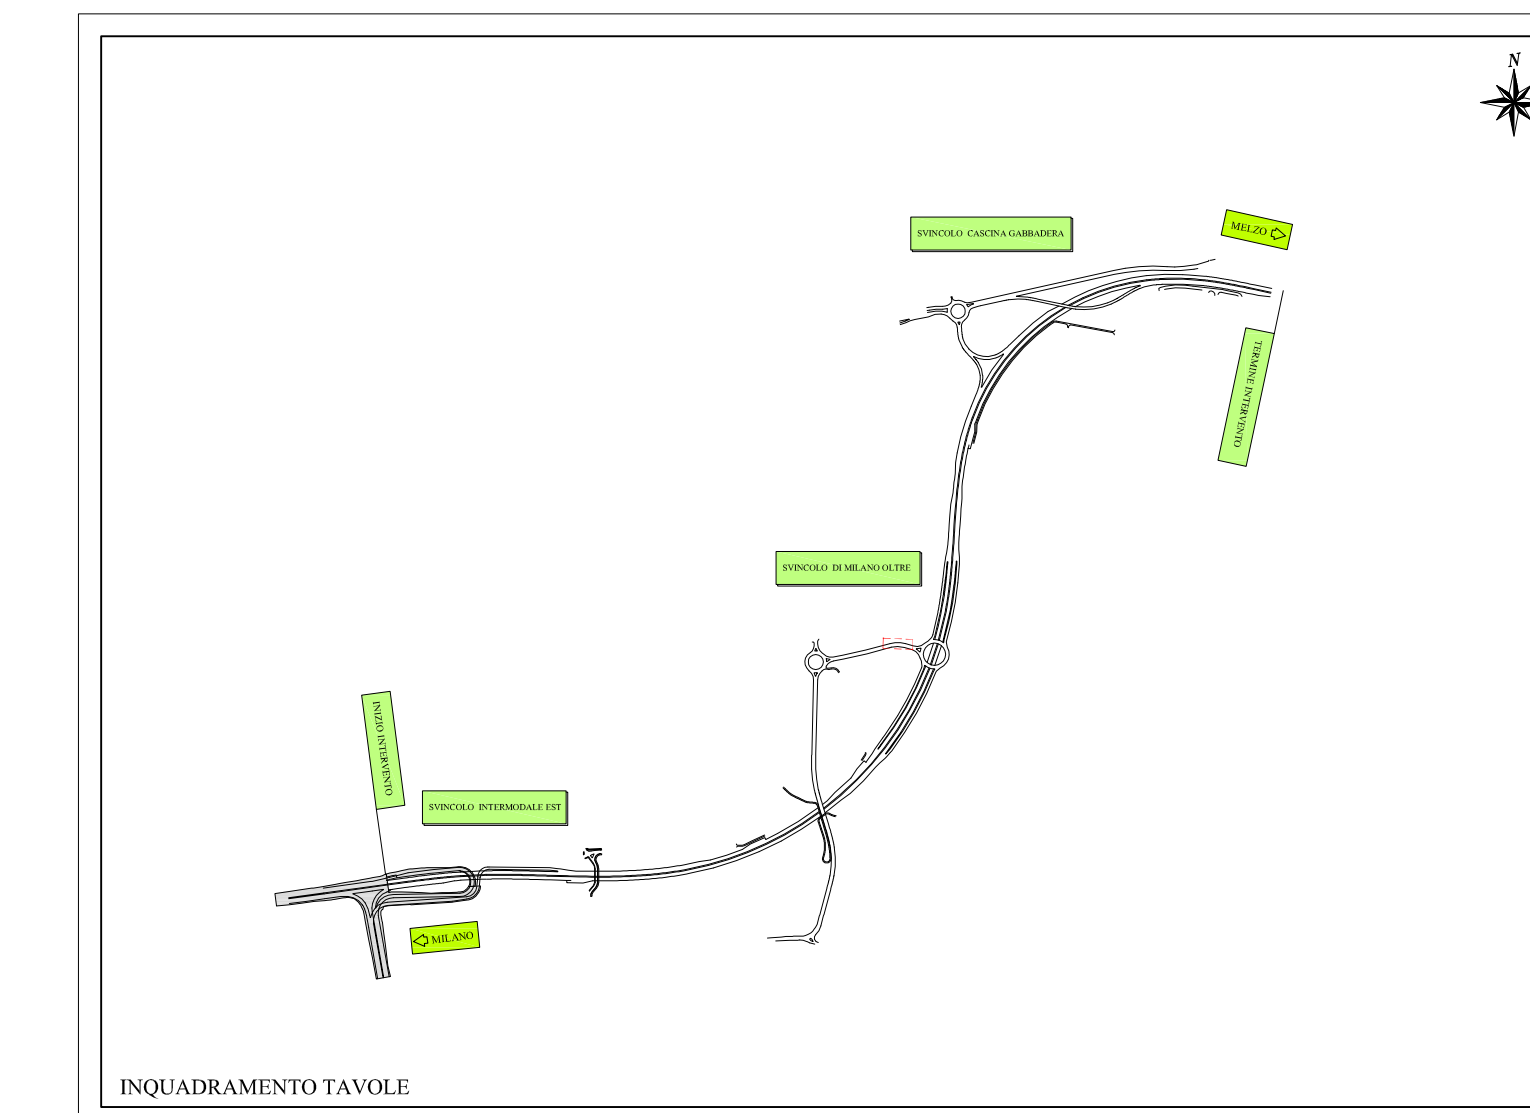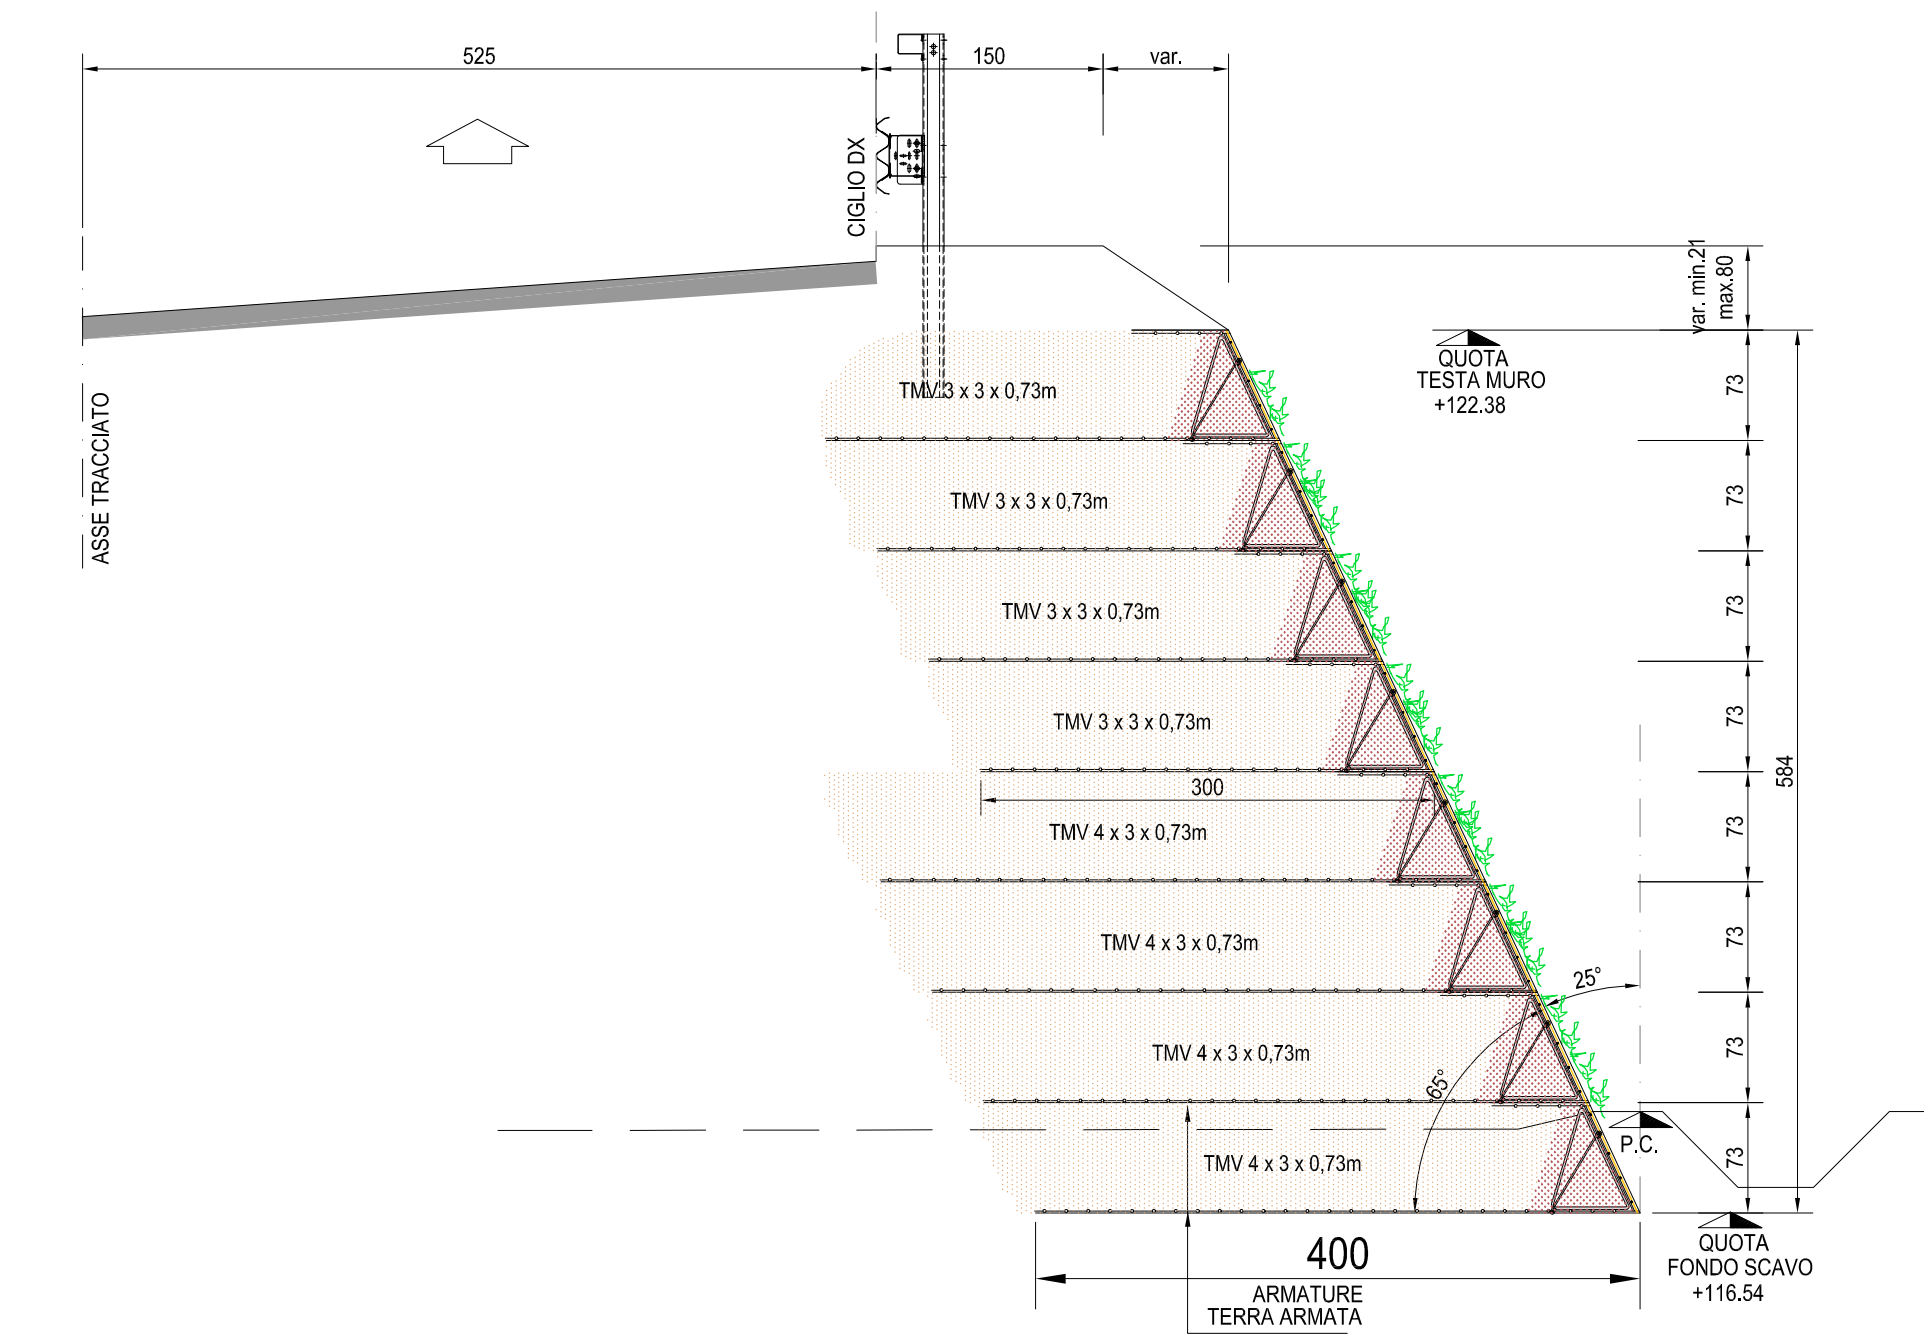

Project Number XXX

Westfield
WESTFIELD MILAN S.p.a.
C.so Giacomo Matteotti, 10
20121 Milano

ACCORDO DI PROGRAMMA
(APPROVATO CON D.P.G.R. DEL 22.05.2009 N.5095)
PRIMO ATTO INTEGRATIVO
(APPROVATO CON D.P.G.R. DEL 29.03.2010 N.3148)

POTENZIAMENTO DELLA S.P. N.103
"ANTICA DI CASSANO"
1° LOTTO - 2° STRALCIO
TRATTA B

PROGETTO ESECUTIVO

TITOLO elaborato: OPERE D'ARTE MINORI
OPERE DI SOSTEGNO
TA03 - Muro di sostegno in terra armata - Svincolo Milano Oltre
Planimetria, profilo, sezioni tipo
Codice WM: WM-ERR-TB-00-M2-C-95214
Scalici: varie
Data: Maggio 2015

Redatto: MALI
Controllato: VISCHIONI
Approvato: RINALDI

Revisioni:
A: MALI
B: VISCHIONI
C: RINALDI
D:

Il Direttore Tecnico
Dott. Roberto Rinaldi

Visto
WESTFIELD MILAN S.p.a.
C.so Giacomo Matteotti, 10
20121 Milano