


ATTRAVERSAMENTO CIRCOLARE - AT11


ATTRAVERSAMENTO CIRCOLARE DN1000 - SCALA 1:1000

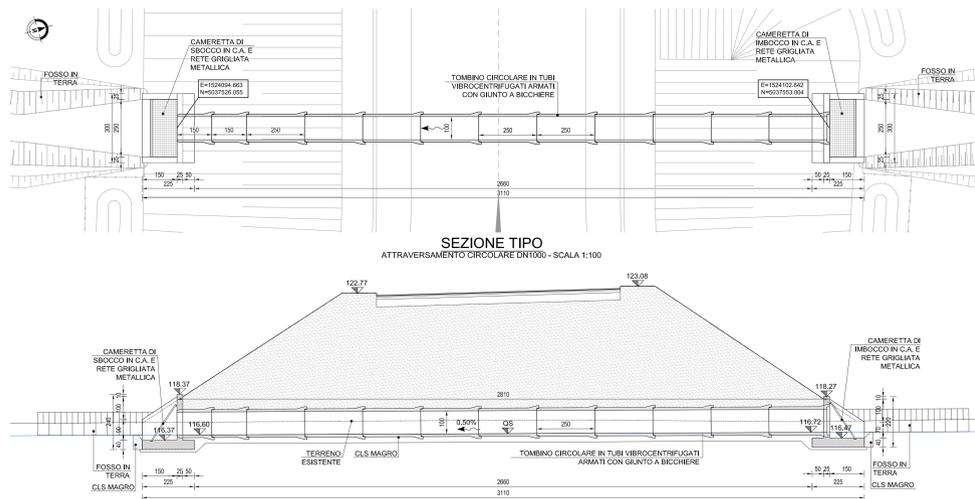

SEZIONE TIPO
ATTRAVERSAMENTO CIRCOLARE DN1000 - SCALA 1:1000


CARPENTERIA

ATTRAVERSAMENTO CIRCOLARE DN1000 - SCALA 1:50

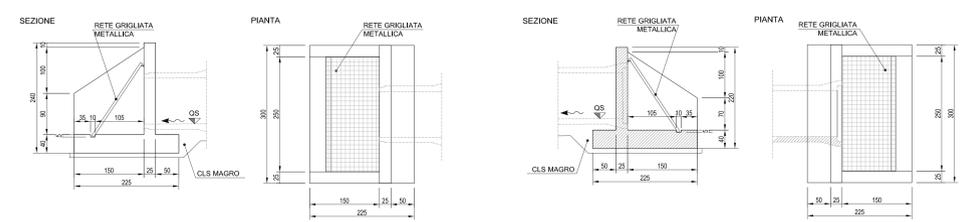


ATTRAVERSAMENTO SCATOLARE IN TRINCEA - AT10

ATTRAVERSAMENTO SCATOLARE 2000x2000 - SCALA 1:1000

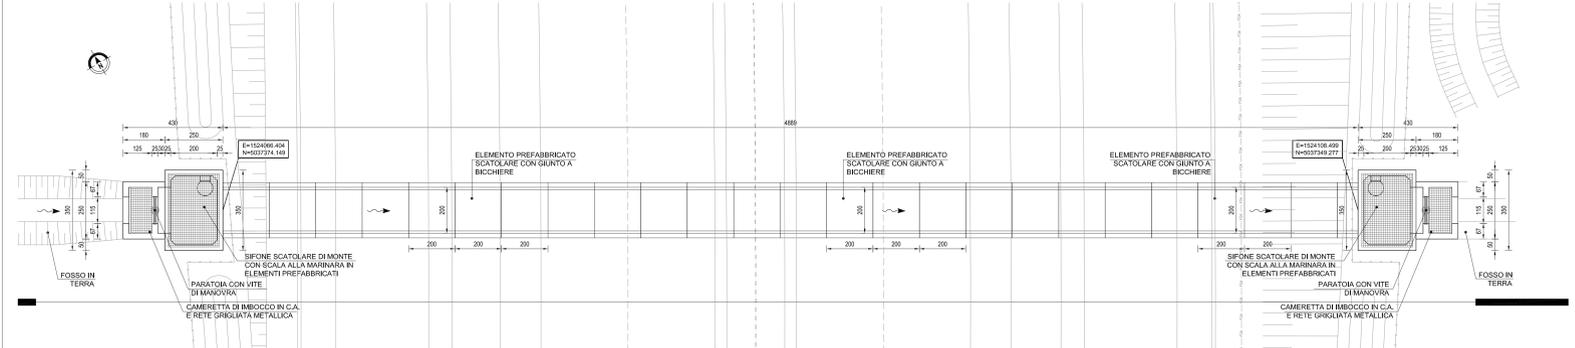


SEZIONE TIPO
ATTRAVERSAMENTO SCATOLARE 2000x2000 - SCALA 1:1000

PARTICOLARE GUARNIZIONE ELEMENTI SCATOLARI

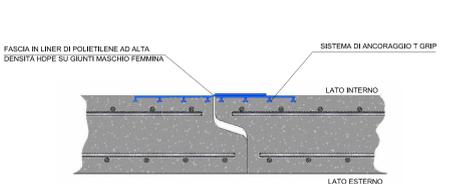


ATTRAVERSAMENTO SCATOLARE

SEZIONE TIPO - SCALA 1:50

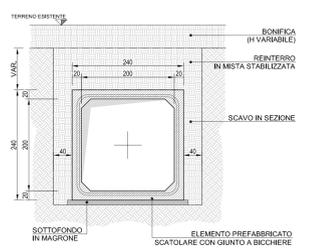


PARTICOLARE GUARNIZIONE ELEMENTI CIRCOLARI

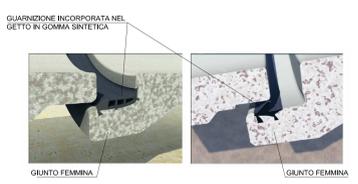


ATTRAVERSAMENTO CIRCOLARE

SEZIONE TIPO - SCALA 1:50

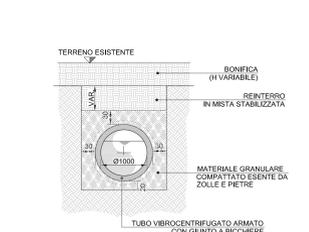


- NOTE GENERALI
- 1) TUTTE LE MISURE SONO IN CM, TUTTE LE QUOTE ALTIMETRICHE SONO S.L.M.
 - 2) VERIFICARE MISURE, QUOTE E L'EVENTUALE PRESENZA DI SOTTOSERVIZI PRIMA DELL'ESECUZIONE DEI MANUFATTI.
 - 3) CONCORDARE DIRETTAMENTE CON L'ENTE GESTORE DELLA RETE IRRIGUA L'EVENTUALE INTERRUZIONE DEL SERVIZIO IN FASE PROVVISORIA.
 - 4) PER LE OPERE PROVVISORIALI IN FASE DI SCAVI VEDI ELABORATI OPERE MAGGIORI

PARTICOLARE ARMATURA ZATTERA DI FONDAZIONE SIFONI SCATOLARI

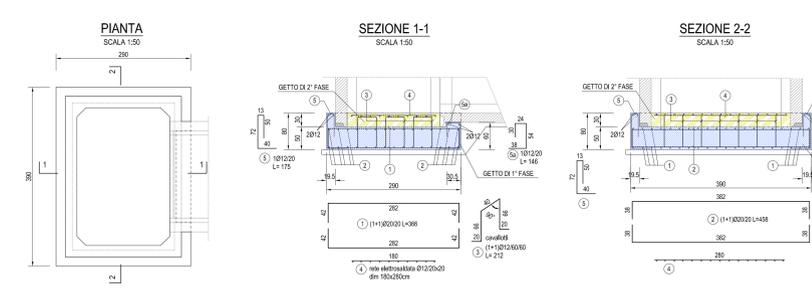

ATTRAVERSAMENTO SCATOLARE IN TRINCEA - AT12

ATTRAVERSAMENTO SCATOLARE 2000x2000 - SCALA 1:1000

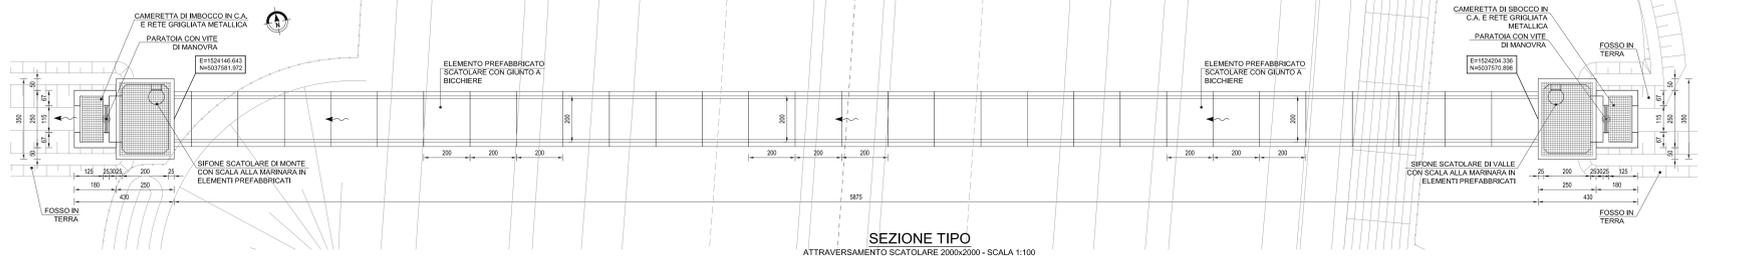

SEZIONE TIPO
ATTRAVERSAMENTO SCATOLARE 2000x2000 - SCALA 1:1000

CARPENTERIA

ATTRAVERSAMENTO SCATOLARE 2000x2000 - SCALA 1:1000


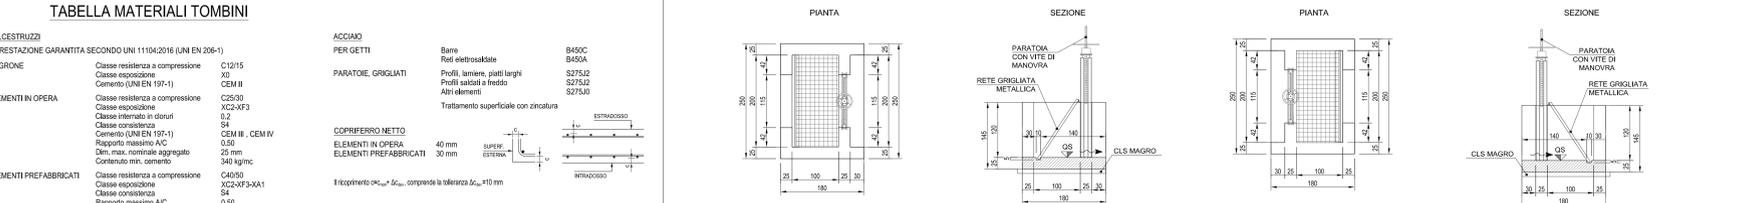


TABELLA MATERIALI TOMBINI

CALCESTRUZZI	ACCIAIO PER GETTI	PARATOIE GRIGLIATI	COPRIFERRO NETTO	ELEMENTI IN OPERA	ELEMENTI PREFABBRICATI
A PRESTAZIONE GARANTITA SECONDO UNI 11042:2016 (UNI EN 206-1)	Barre Prof. elettrolitiche	Paratoie in c.a. e rete grigliata metallica	Classe resistenza a compressione C25/30	Classe esposizione XC3	Classe resistenza a compressione C40/50
MAGRONE	Parati con vite di manovra	Paratoie con vite di manovra	Classe esposizione XC3	Classe esposizione XC3	Classe esposizione XC3
ELEMENTI IN OPERA	Parati con vite di manovra	Paratoie con vite di manovra	Classe resistenza a compressione C25/30	Classe esposizione XC3	Classe resistenza a compressione C40/50
ELEMENTI PREFABBRICATI	Parati con vite di manovra	Paratoie con vite di manovra	Classe resistenza a compressione C25/30	Classe esposizione XC3	Classe resistenza a compressione C40/50


CARPENTERIA

ATTRAVERSAMENTO SCATOLARE 2000x2000 - SCALA 1:1000

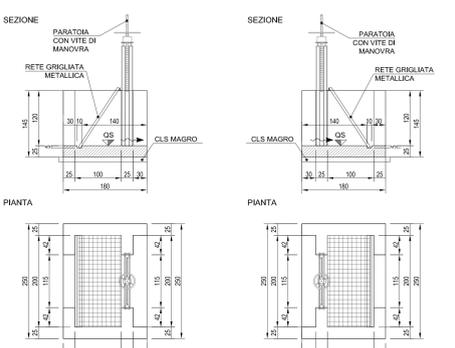

ATTRAVERSAMENTI AT10-AT11-AT12 STRALCIO PLANIMETRICO

ATTRAVERSAMENTI SCATOLARI 2000x2000 E CIRCOLARI DN 1000 - SCALA 1:1000

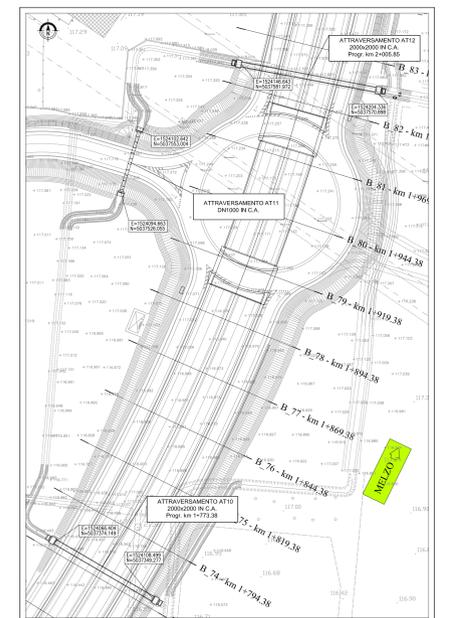

Project Number XXX

Westfield
WESTFIELD MILAN S.p.A.
Città metropolitana di Milano

ACCORDO DI PROGRAMMA
(APPROVATO CON D.P.G.R. DEL 22.05.2009 N.5095)
PRIMO ATTO INTEGRATIVO
(APPROVATO CON D.P.G.R. DEL 29.03.2010 N.3148)

POTENZIAMENTO DELLA S.P. N.103
"ANTICA DI CASSANO"
1° LOTTO - 2° STRALCIO
TRATTA B

PROGETTO ESECUTIVO

TITOLO elaborato: OPERE D'ARTE MINORI
OPERE DI ATTRAVERSAMENTO IDRAULICO
Attraversamento idraulico (AT10 - AT11 - AT12) - carpenteria

Coef. Elaborato: E.08.06

CODICE VM: WM-ERR-TB-00-M2-C-05221

Redatto	Controllato	Approvato	Scade
TERRANEO	VISCHIONI	RINALDI	varie
			Maggio 2015

Revisions:

Redatto	Controllato	Approvato	DATA:
A - TERRANEO	VISCHIONI	RINALDI	VERIFICA - SETT. 2015
B - GAZZINI	VISCHIONI	RINALDI	VERIFICA - APR. 2016
C - TERRANEO	VISCHIONI	RINALDI	GEN. 2019

Progettazione: **ENOVIA**

Westfield Milan S.p.A.
C.so Giacomo Matteotti, 10
20121 Milano