



NOTE GENERALI

QUADRO DI UNIONE:

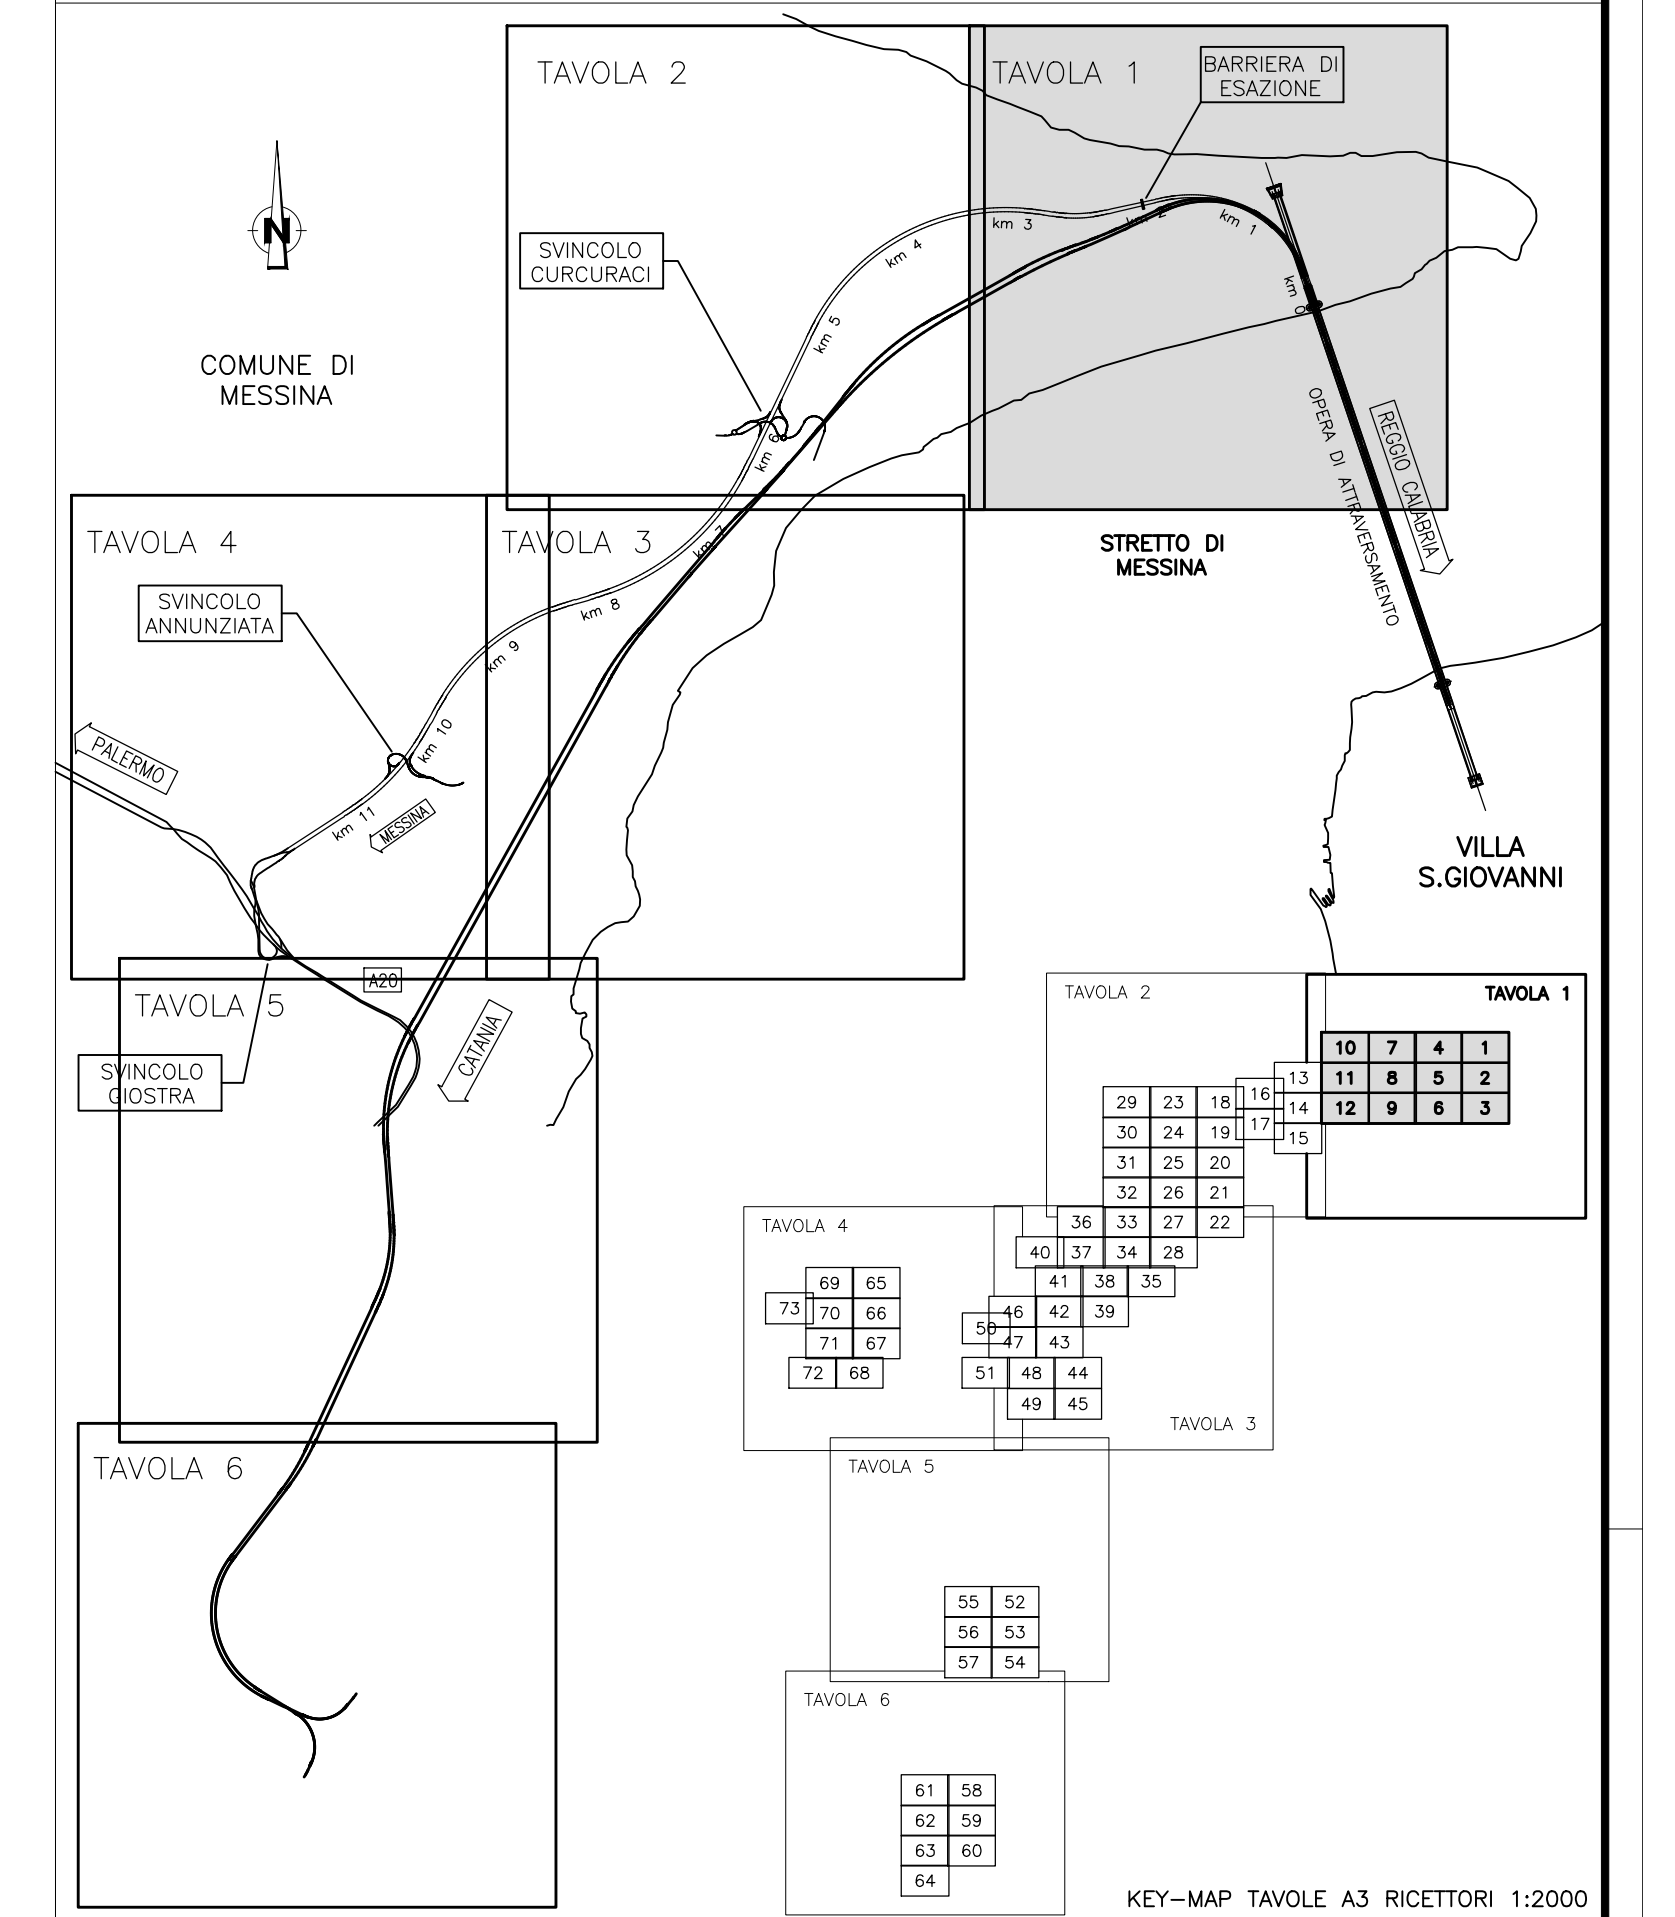

LEGENDA:

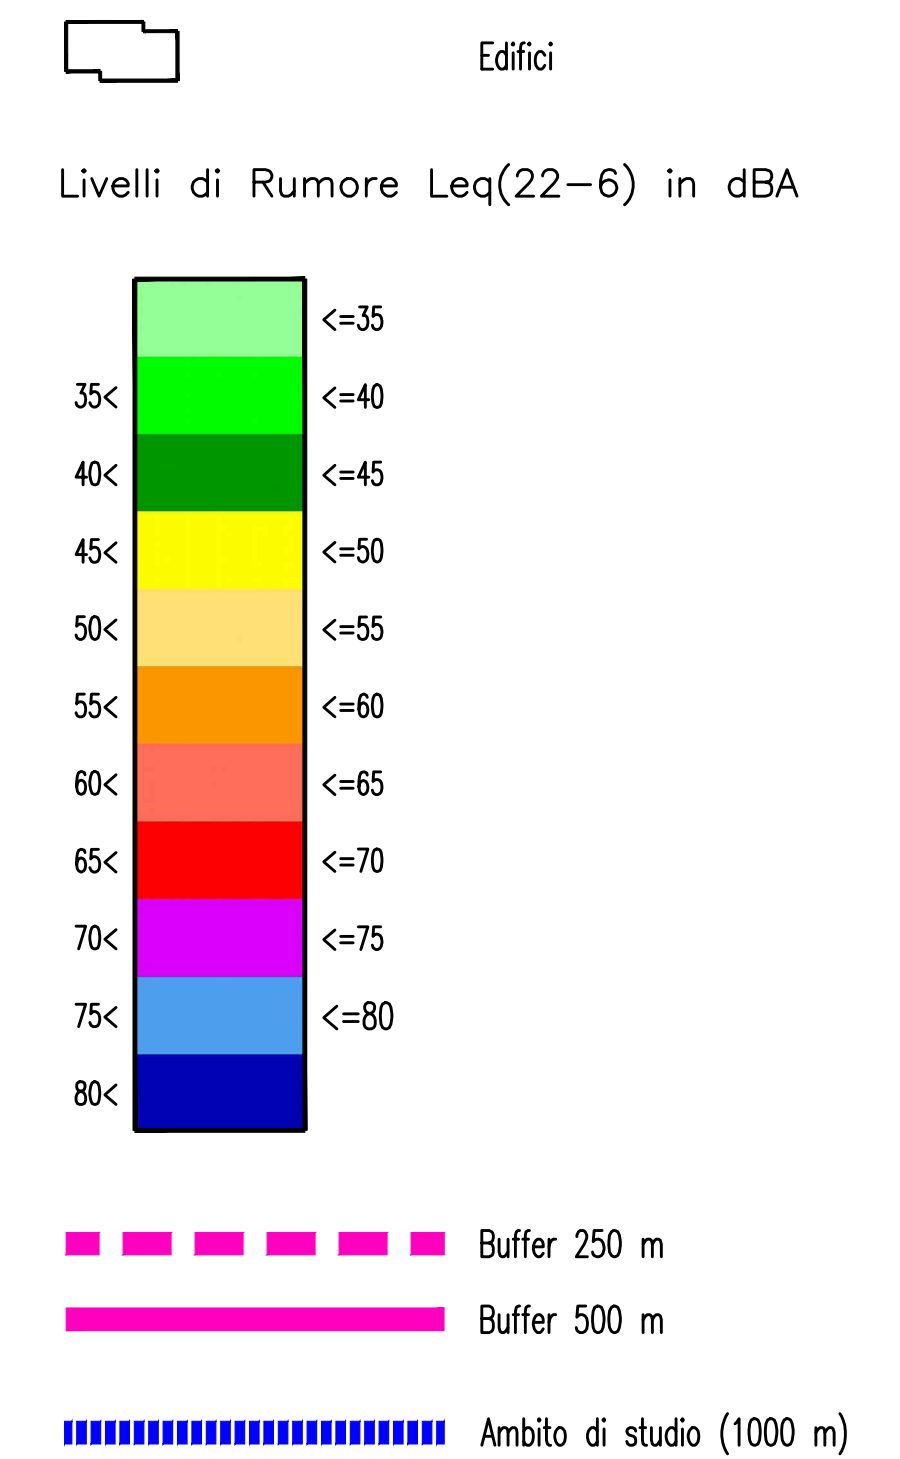

Stretto di Messina
 Concessionaria per la progettazione, realizzazione e gestione del collegamento stabile tra lo Stretto e il Cardinale
 Organismo di Diritto Pubblico
 (Legge n° 1158 del 17 dicembre 1971, modificata dal D.Lgs. n° 114 del 24 aprile 2000)

PONTE SULLO STRETTO DI MESSINA

PROGETTO DEFINITIVO

EUROLINK S.C.p.A.
 IMPREGILO S.p.A. (Mandatataria)
 SOCIETA' ITALIANA PER CONDOTTE D'ACQUA S.p.A. (Mandante)
 COOPERATIVA MURATORI E CEMENTISTI - C.M.C. di Ravenna Soc. Coop. a.r.l. (Mandante)
 SACVYR S.A.U. (Mandante)
 ISHIKAWAJIMA - HARIMA HEAVY INDUSTRIES CO. Ltd. (Mandante)
 A.C.I. S.C.P.A. - CONSORZIO STABILE (Mandante)

IL PROGETTISTA Dott. Ing. D. Spoglianti Ordine Ingegneri Milano n° 20953 	IL CONTRAENTE GENERALE Project Manager (Ing. P.P. Marchesetti)	STRETTO DI MESSINA Direttore Generale e RUP Validazione (Ing. G. Timmenhelt)	STRETTO DI MESSINA Amministratore Delegato (Dott. P. Cucco)
--	---	--	--

COLLEGAMENTI VERSANTE SICILIA CZ0222_F0
 CANTIERI
 ELEMENTI DI CARATTERE GENERALE
 INTERVENTI DI MITIGAZIONE
 IMPATTO RUMORE - MAPPATURA IMPATTO ACUSTICO PERIODO NOTTURNO - TAV. 1/6

CODICE		C G O 7 0 P S D G T C T M I O O 0 0 1 3 F O		SCALA:	1:5000
REV.	DATA	DESCRIZIONE	REDATTO	VERIFICATO	APPROVATO
	20-06-2011	EMISSIONE FINALE		A. CALEGARI	M. SALOMONE D. SPOGLIANTI