



composizione:
 sp.10 VETRO INDURITO (lato esterno)
 sp.1.52 P.V.B
 sp.10 VETRO TEMPERATO (lato strada)

PROSPETTO TIPICO BARRIERA VISTO LATO STRADA

Scala 1:20

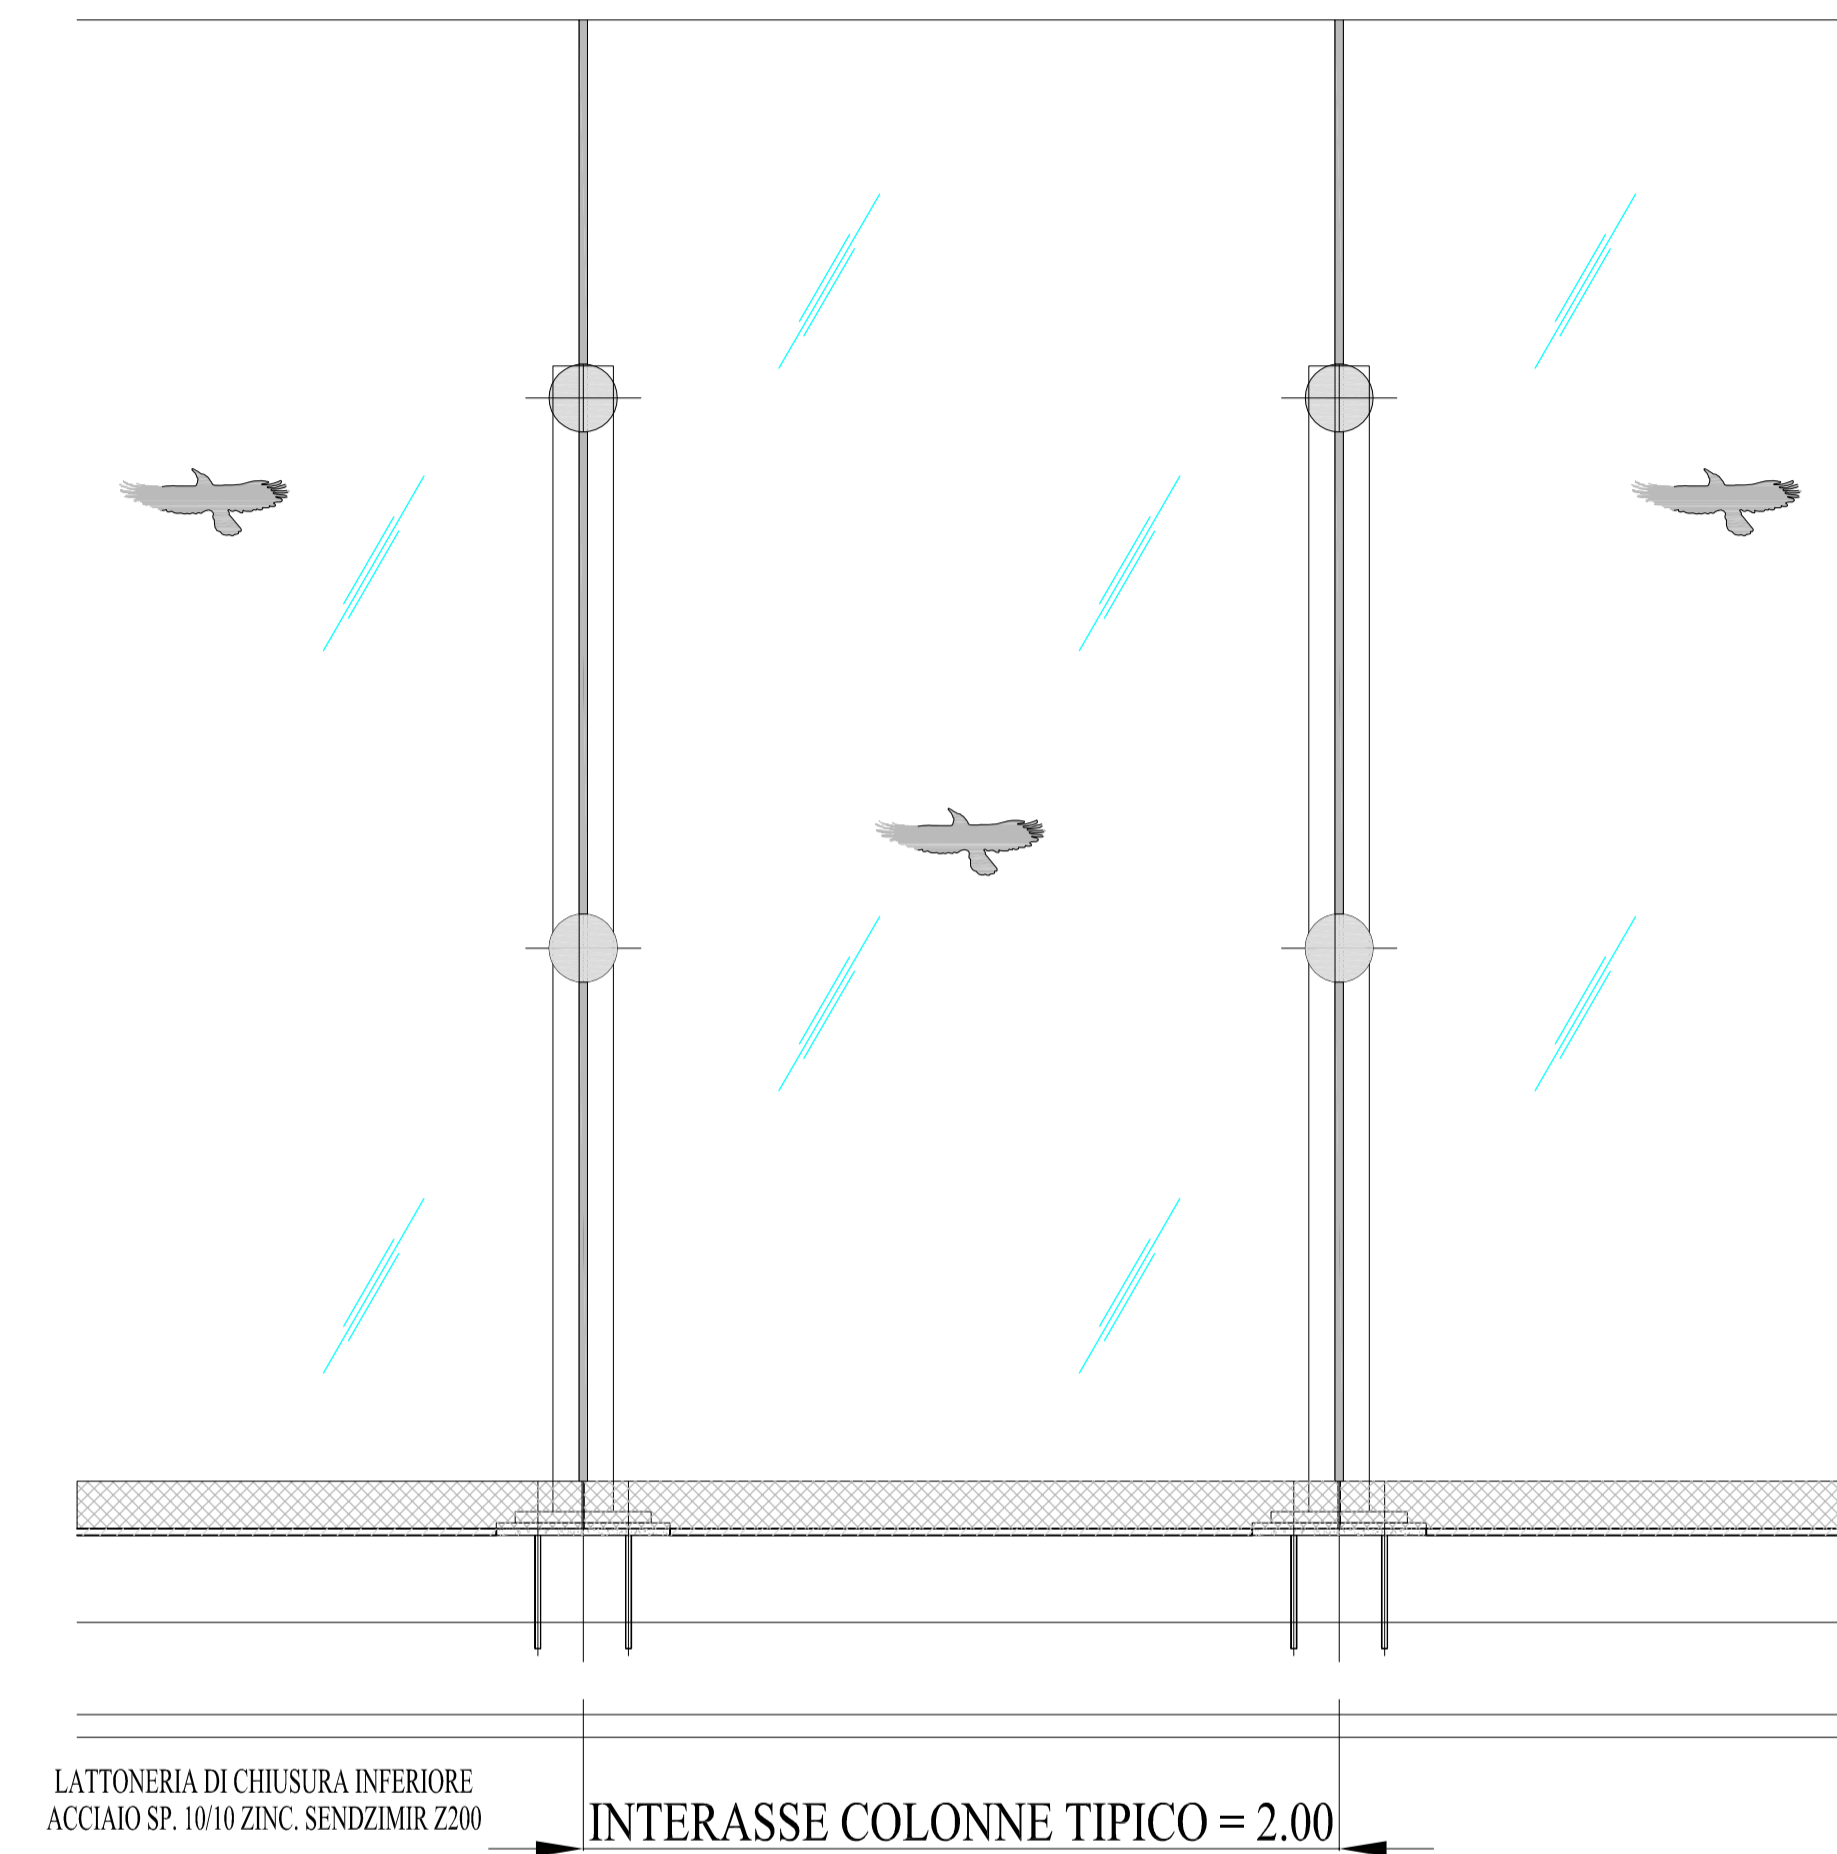


PIANTA BARRIERA
 Scala 1:20

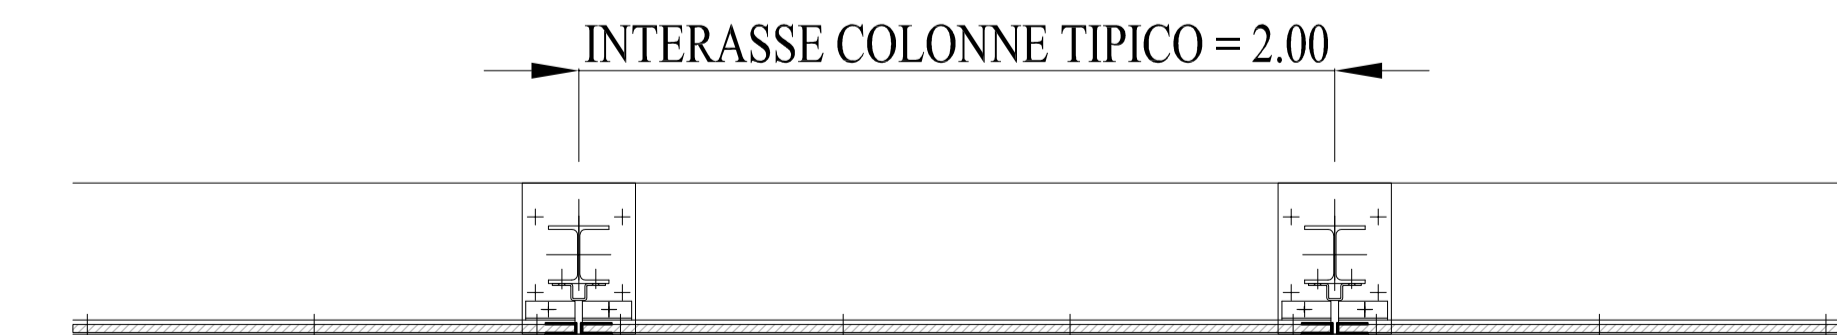


SEZIONE TIPICA BARRIERA

Scala 1:20

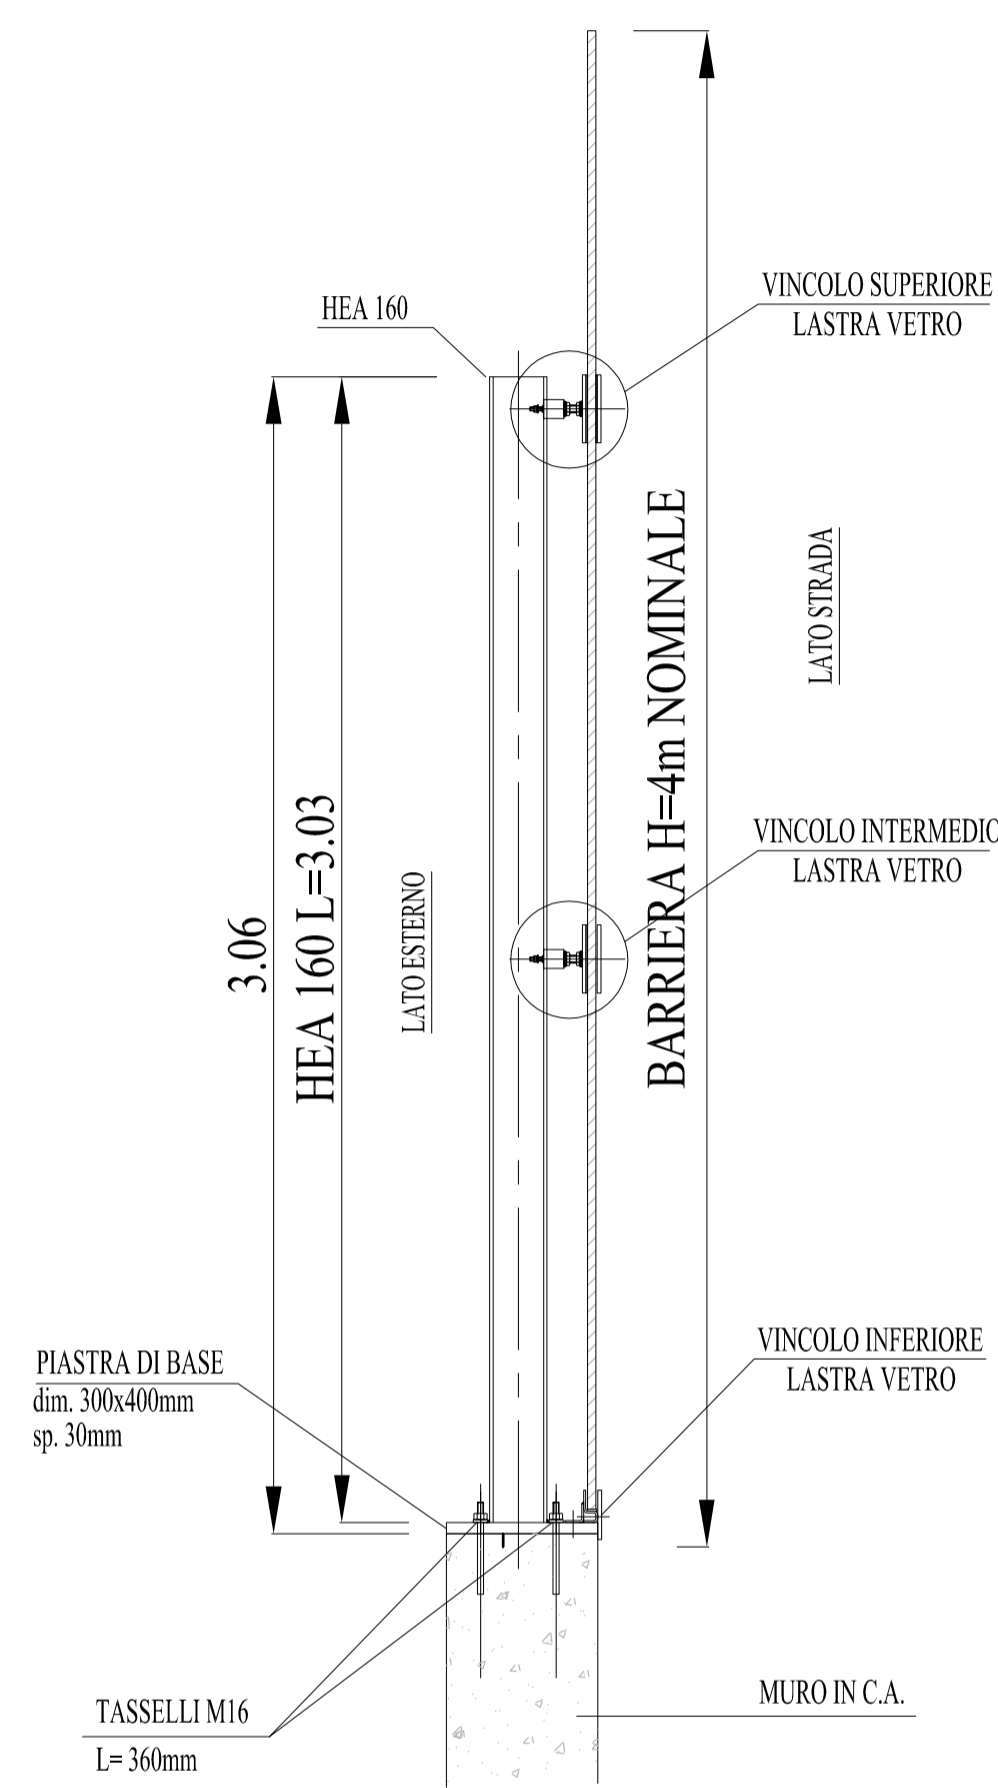

DETTAGLIO PIASTRA DI BASE

Scala 1:10

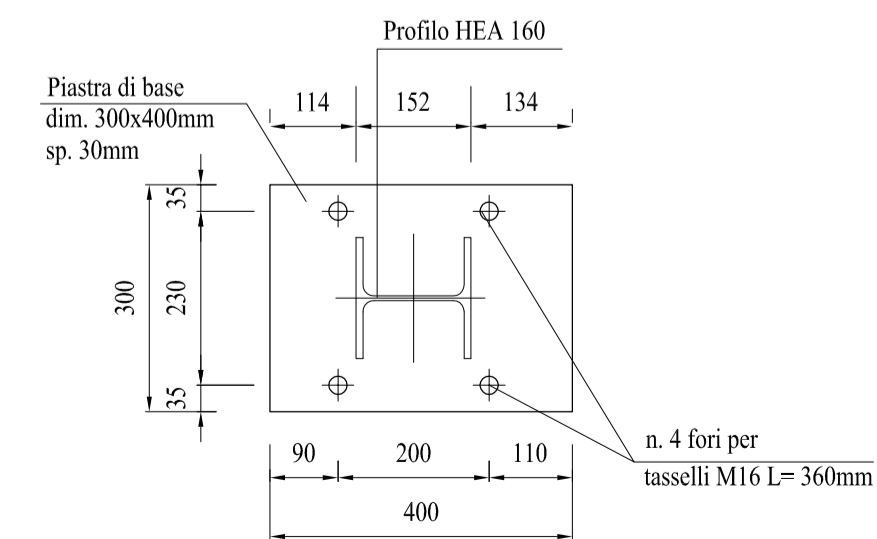

CARATTERISTICHE MATERIALI

- * Acciaio per carpenterie metalliche laminati del tipo S355JR in accordo UNI EN 10025-1/6;
- * Acciaio per accessori metallici secondari del tipo S275JR in accordo UNI EN 10025-1/6;
- * Tasselli chimici in acciaio di caratteristiche di resistenza non inferiore alla classe 8.8 secondo UNI EN 898 parte I (riferimento UNI 5713) tipo FISCHER FIS EM o equivalenti con dadi di classe 8 UNI EN 20898 parte II (riferimento UNI 5713);
- * Rosette in acciaio C50 UNI EN 10083-2/UNI 5714 temprato e rinvenuto (HRC 32-40);
- * Saldature manuali effettuate ad arco con elettrodi rivestiti E44 aventi caratteristiche di classe 2, 3, 4 secondi UNI 5132, per spessori inferiori a 30 mm e classe 4B per spessori superiori;
- * Zincatura a caldo per immersione in accordo alla Norma UNI EN ISO 1461/1999

Project Number XXX



Città
 metropolitana
 di Milano



WESTFIELD MILAN S.p.a.
 C.so Giacomo Matteotti, 10
 20121 Milano

ACCORDO DI PROGRAMMA
 (APPROVATO CON D.P.G.R. DEL 22.05.2009 N.5095)
 PRIMO ATTO INTEGRATIVO
 (APPROVATO CON D.P.G.R. DEL 29.03.2010 N.3148)

POTENZIAMENTO DELLA S.P. N.103
 "ANTICA DI CASSANO"
 1° LOTTO - 2° STRALCIO
 TRATTA B

PROGETTO ESECUTIVO

TITOLO elaborato : OPERE D'ARTE MINORI CORDOLI BARRIERE FOA Barriere fonoassorbenti - Particolare costruttivo			Cod. Elaborato: E.09.06
CODICE WM : WM-ERR-TB-00-RP-C-95232			Scala: varie
Redatto FOI	Controllato VISCHIONI	Approvato RINALDI	Data: Maggio 2015

Revisioni	Redatto	Controllato	Approvato	DATA:
A	FOI	VISCHIONI	RINALDI	VERIFICA - SETT. 2015
B				
C				
D				

Progettazione : zirevia s.p.a.
 RICERCA VISIBILITÀ AMBIENTE
 Centro operativo: 20090 Trezzano S/N (MI), via Cristoforo Colombo n.23
 Tel. 02-48400521 - Fax 02-48400439 - e-mail: info@zirevia.com
 C.F. 01556460184 - P.IVA 12806130154

Il Direttore Tecnico
 Dott. Ing. Alberto RINALDI

Visto WESTFIELD MILAN S.p.a.
 C.so Giacomo Matteotti, 10
 20121 Milano