



Città
metropolitana
di Milano

Westfield

WESTFIELD MILAN S.p.a.
C.so Giacomo Matteotti, 10
20121 Milano

ACCORDO DI PROGRAMMA
(APPROVATO CON D.P.G.R. DEL 22.05.2009 N.5095)
PRIMO ATTO INTEGRATIVO
(APPROVATO CON D.P.G.R. DEL 29.03.2010 N.3148)

POTENZIAMENTO DELLA S.P. N.103
"ANTICA DI CASSANO"
1° LOTTO - 2° STRALCIO
TRATTA B

PROGETTO ESECUTIVO

TITOLO elaborato : INTERFERENZE Progetti e preventivi di risoluzione delle interferenze forniti dagli enti gestori TERNA (EX RFI) (7/10)			Cod. Elaborato: G.01.10
CODICE WM : WM-ERR-TB-00-RP-C-96010			Scala: -
	Redatto	Controllato	Approvato
		VISCHIONI	RINALDI
			Data: Maggio 2015

Revisioni	Redatto	Controllato	Approvato	DATA:
A		VISCHIONI	RINALDI	VERIFICA SETT.2015
B		VISCHIONI	RINALDI	GEN. 2019
C				
D				

Progettazione :




Il Direttore Tecnico
Dott.Ing. Alberto RINALDI

Visto

WESTFIELD MILAN S.p.a.
C.so Giacomo Matteotti, 10
20121 Milano

Visto

.....

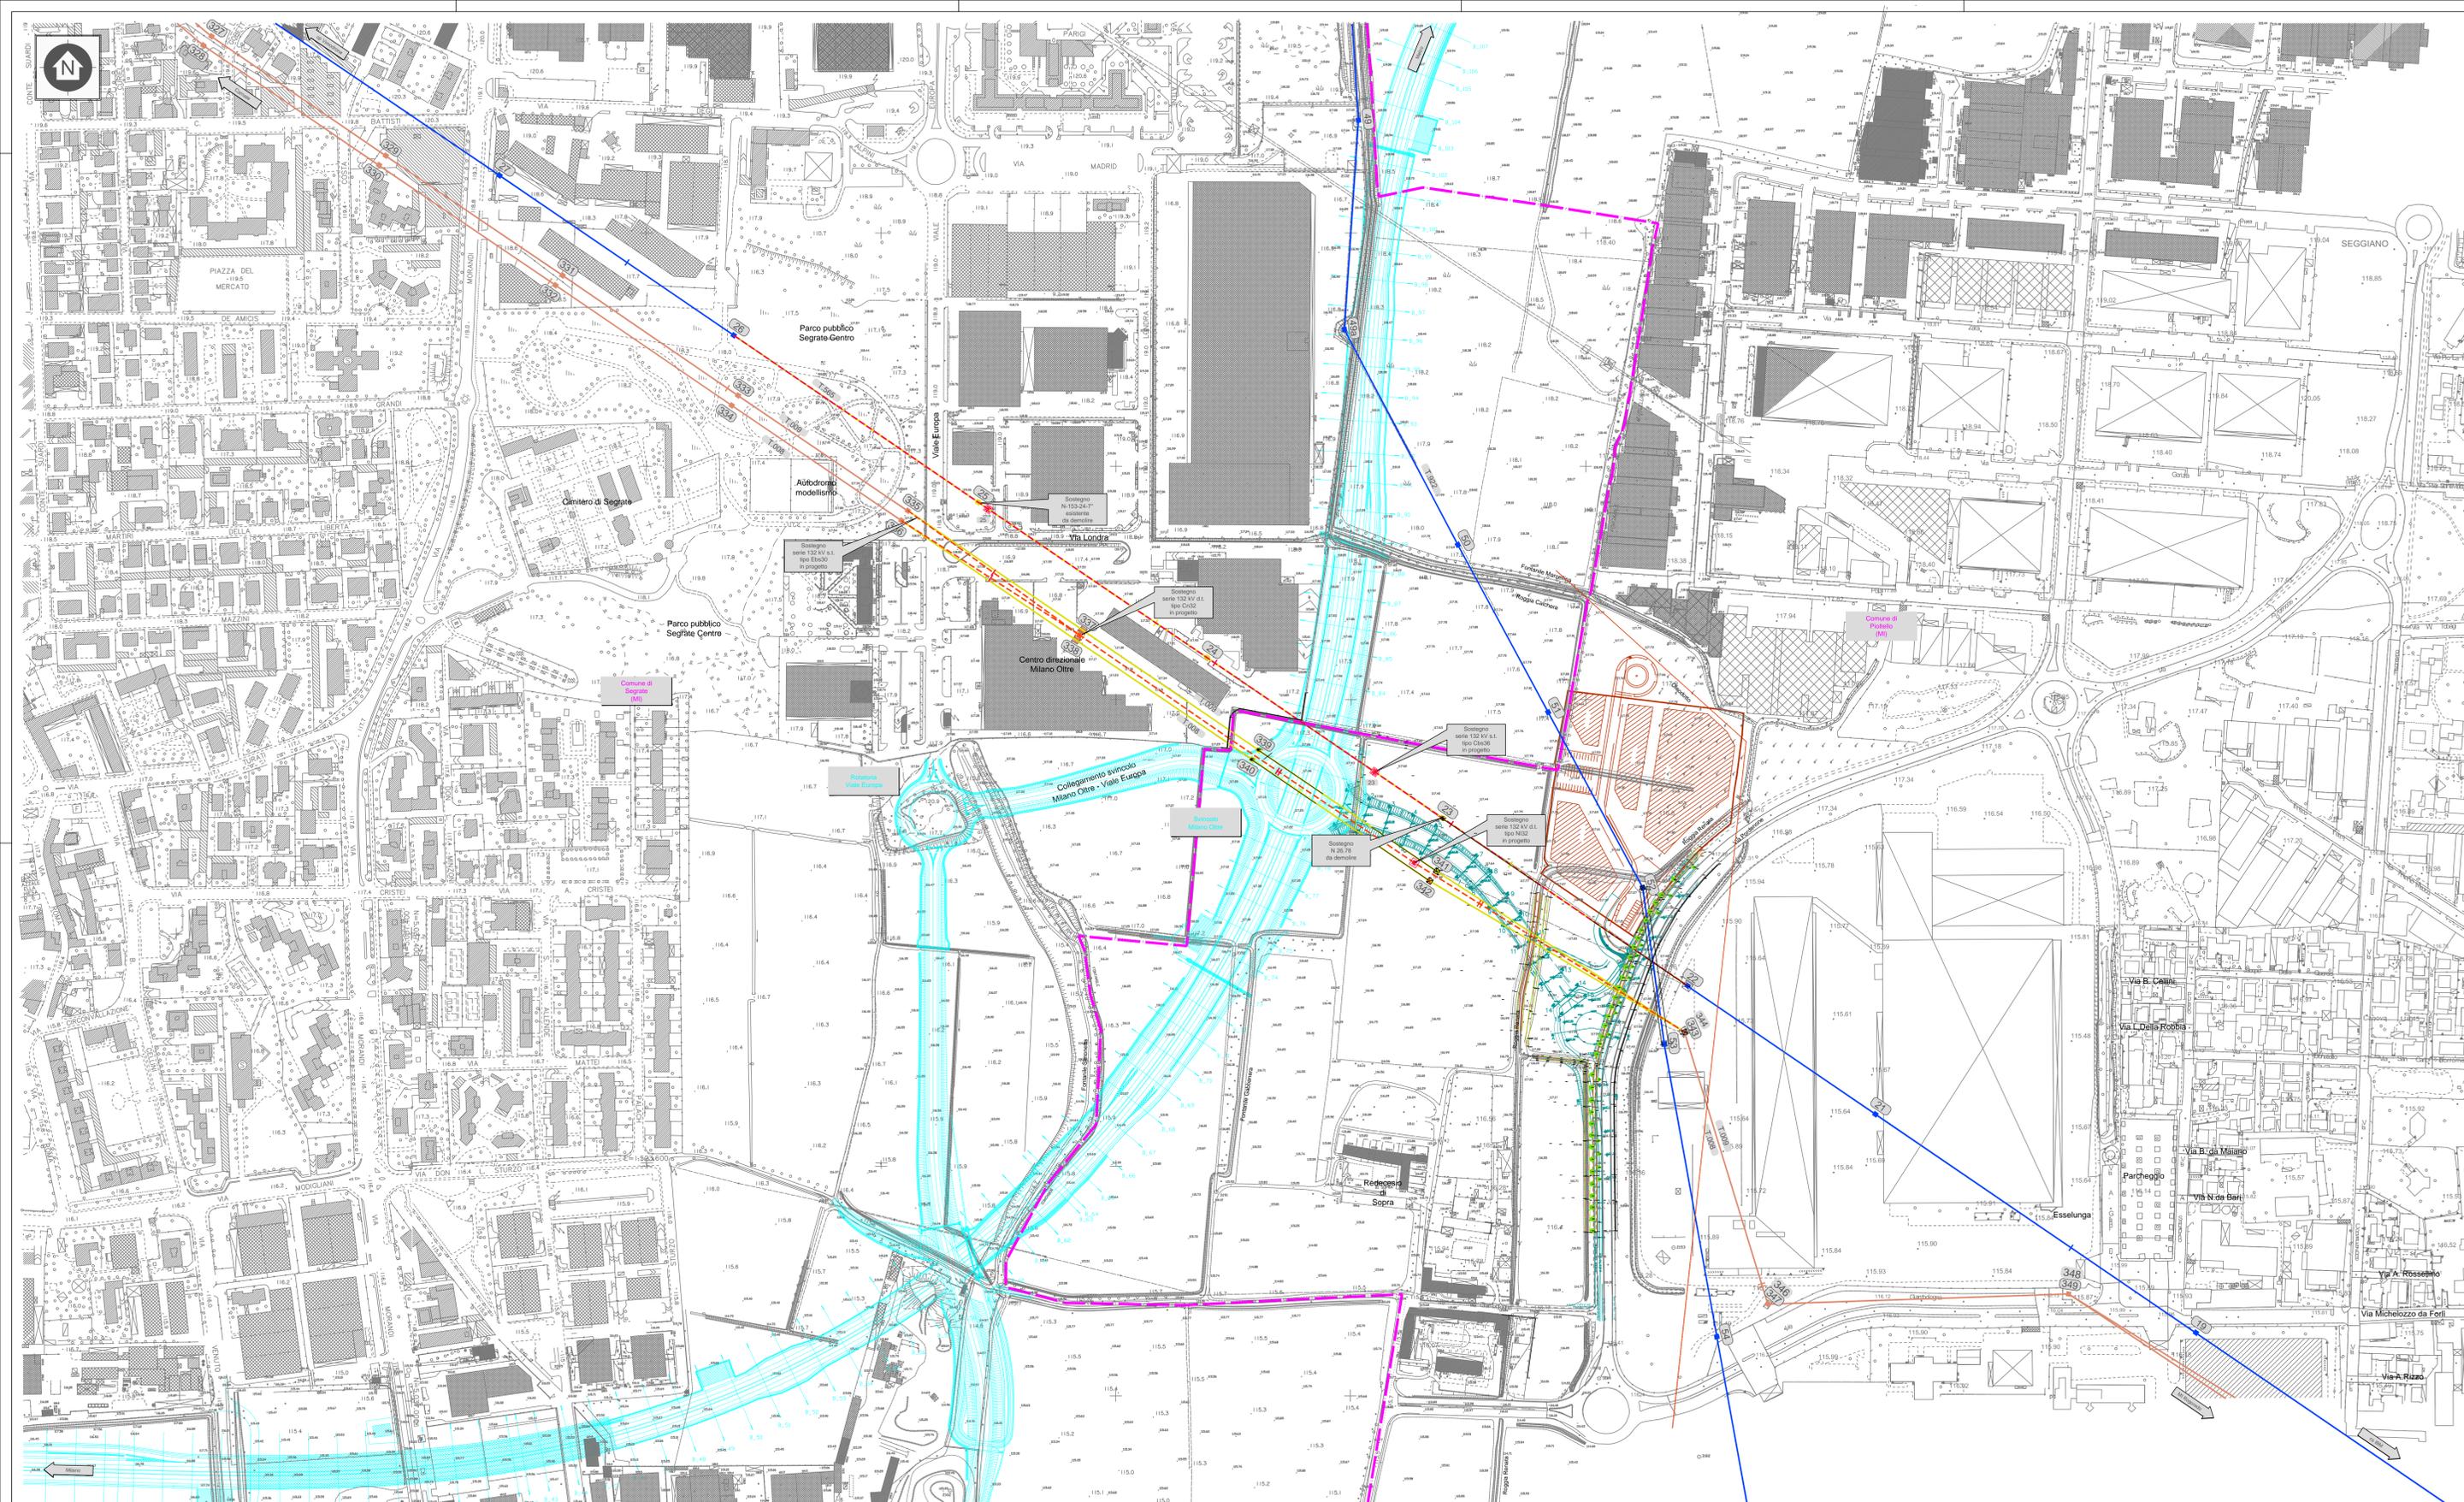

Legenda

- Tratto di elettrodotto a 132 kV non interessata da modifiche
- Tratto di elettrodotto a 132 kV in progetto
- Tratto di elettrodotto a da demolire
- Tratto di elettrodotto a 66 kV di proprietà di Rete S.r.l.
- Tratto di elettrodotto a 66 kV di proprietà di Rete S.r.l. in progetto
- Posizionamenti S.P. 103 "Anelli di Casanò-Lotto 1"-2" Strada-Tratta "0"-Progetto Maggio 2015
- Tratto di elettrodotto a doppia linea
- Tratto di elettrodotto a semplice linea

Bozza

00	2003/2019	Prima emissione		M. Ciagnoni	F. Pedrazzi	P. Zanni
Rev.	Data	Descrizione della revisione		Elaborato	Verificato	Approvato
			Impianto: Linea AT Carnate Usmate RT-Rogoredo RT-CD Piottello/2 Carnate Usmate RT-Rogoredo RT-CD Piottello/1		N°tema: 008	Tensione(kV): 66
Direzione Territoriale Nord Ovest UPRI			Titolo: Progetto di risoluzione interferenze con il potenziamento della S.P. 103 "Anelli di Casanò" - "Lotto - Il Stralio" - Tratta B - Intervento di modifica della linea nel tratto compreso tra p. 343 - p. 336 ed p. 336e comuni di Segrate e Piottello nella Città metropolitana di Milano.		Scale: 1:2.000	
Ricavato dal doc.:			Files: DE24008A1BBX00011_00_00.dwg	Formato: 1.270x660	Foglio: 1 di 1	
Identificativo documento:			D E 24008A1 B BX 00011			
TERNIA si riserva ai termini di legge la proprietà di questo documento, con divieto di riprodurlo, di consegnarlo o di renderlo comunque noto a Terzi, senza preventiva autorizzazione.						
Progetto: Cdn 590048270 T. 965 - Varante/Anica di Casano			Identificativo doc. esterno:			

