



NOTE GENERALI


QUADRO DI UNIONE:

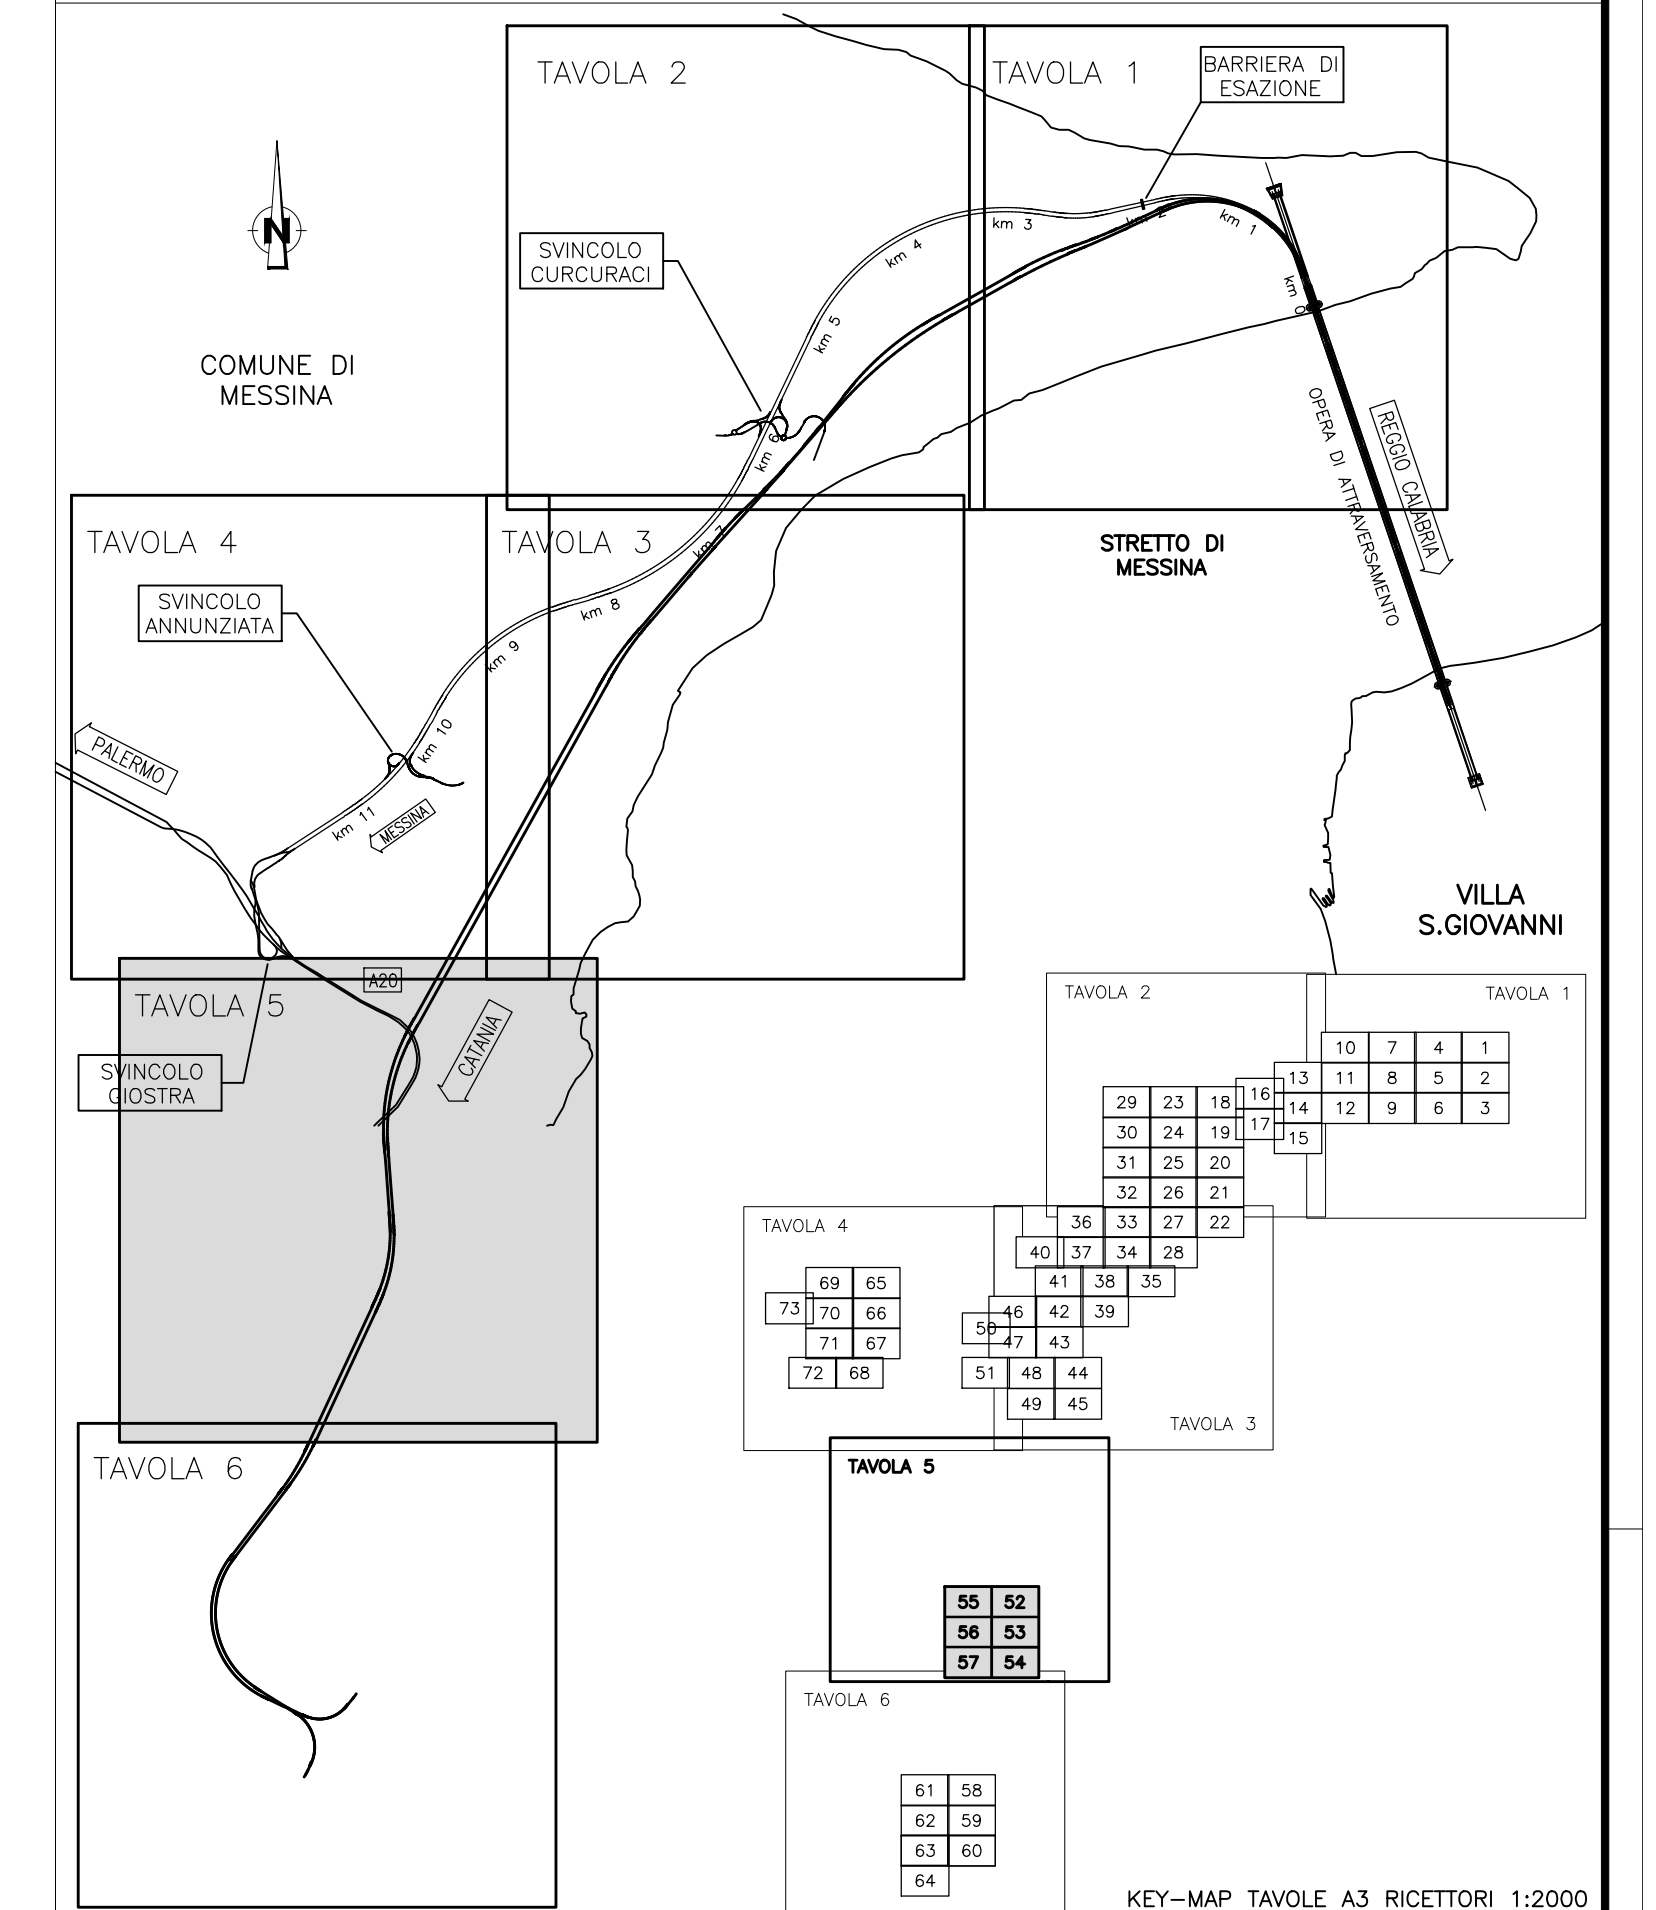


LEGENDA:

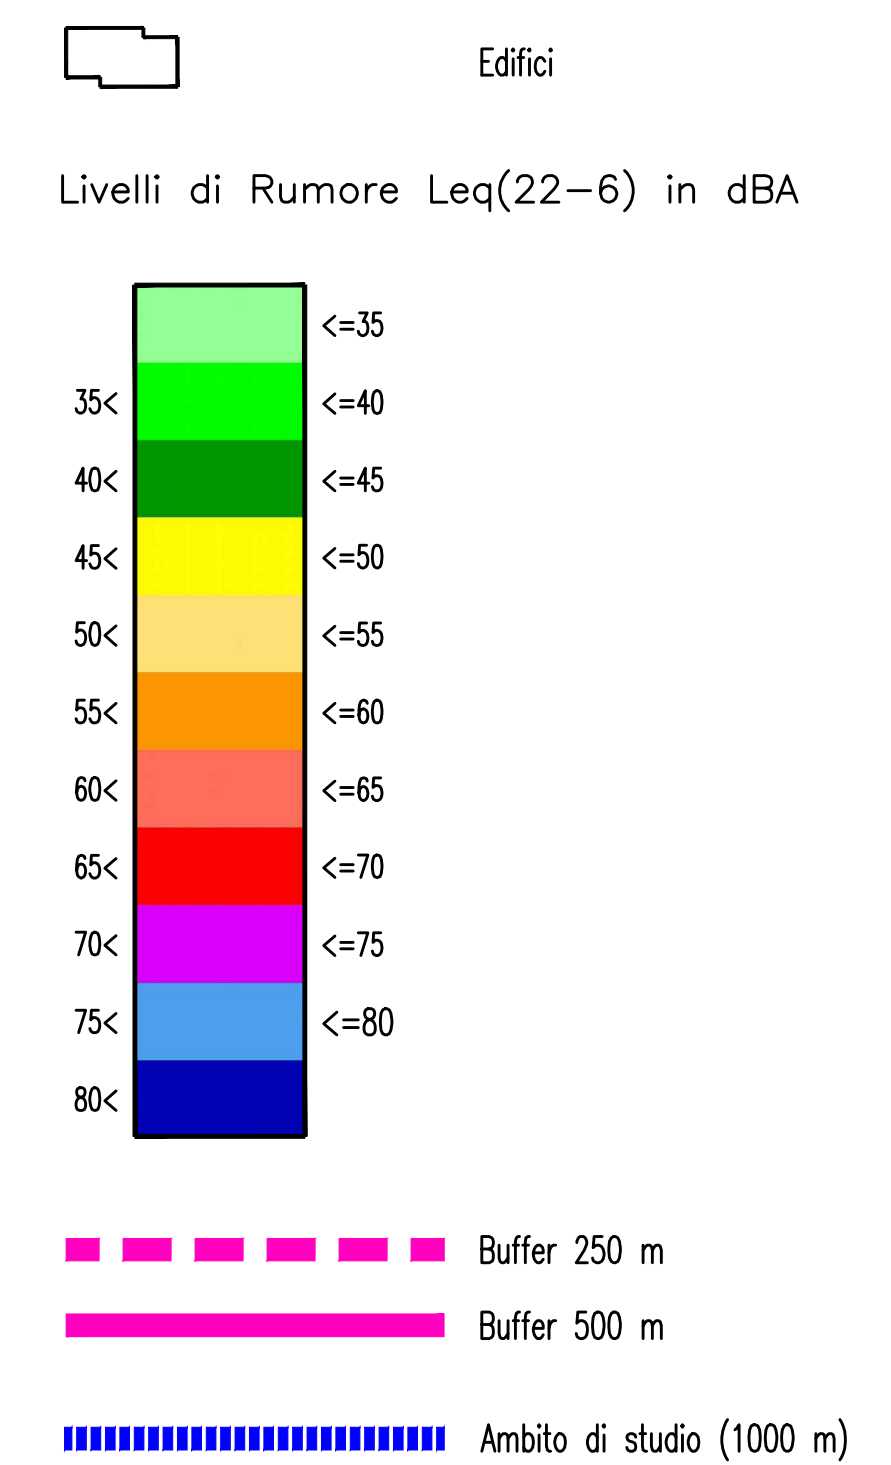

Stretto di Messina
 Concessionaria per la progettazione, realizzazione e gestione del collegamento stabile tra la Sicilia e il Continente
 Organismo di Diritto Pubblico
 (Legge n° 1158 del 01 dicembre 1971, modificata dal D.Lgs. n° 114 del 24 aprile 2000)



PONTE SULLO STRETTO DI MESSINA

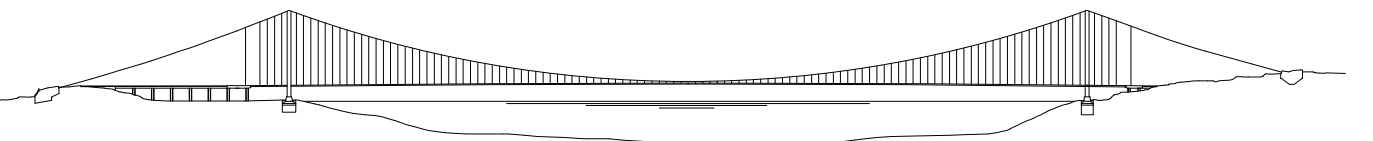

PROGETTO DEFINITIVO

EUROLINK S.C.p.A.
 IMPREGILO S.p.A. (Mandatataria)
 SOCIETA' ITALIANA PER CONDOTTE D'ACQUA S.p.A. (Mandatante)
 COOPERATIVA MURATORI E CEMENTISTI - C.M.C. di Ravenna Soc. Coop. a.r.l. (Mandatante)
 SACVYR S.A.U. (Mandatante)
 ISHIKAWAJIMA - HARIMA HEAVY INDUSTRIES CO. Ltd. (Mandatante)
 A.C.I. S.C.P.A. - CONSORZIO STABILE (Mandatante)

IL PROGETTISTA Dott. Ing. D. Spoglianti Ordine Ingegneri Milano n° 20953	IL CONTRAENTE GENERALE Project Manager (Ing. P.P. Marchesetti)	STRETTO DI MESSINA Direttore Generale e RUP Validazione (Ing. G. Timmenhelli)	STRETTO DI MESSINA Amministratore Delegato (Dott. P. Gucci)
---	--	--	---

COLLEGAMENTI VERSANTE SICILIA C20226_F0
 CANTIERI
 ELEMENTI DI CARATTERE GENERALE
 INTERVENTI DI MITIGAZIONE
 IMPATTO RUMORE - MAPPATURA IMPATTO ACUSTICO PERIODO NOTTURNO - TAV. 5/6

CODICE	C	G	O	7	0	P	5	D	G	T	C	M	I	O	0	0	0	1	7	F	0	1	5	000
REV.	DATA	DESCRIZIONE	REDAITTO	VERIFICATO	APPROVATO																			
	20-06-2011	EMISSIONE FINALE	A. CALEGARI	M. SALOMONE D. SPOGLIANTI																				