


PLANIMETRIA DEVIAZIONI SIGEM E FASCE DI RISPETTO
scala 1:2000

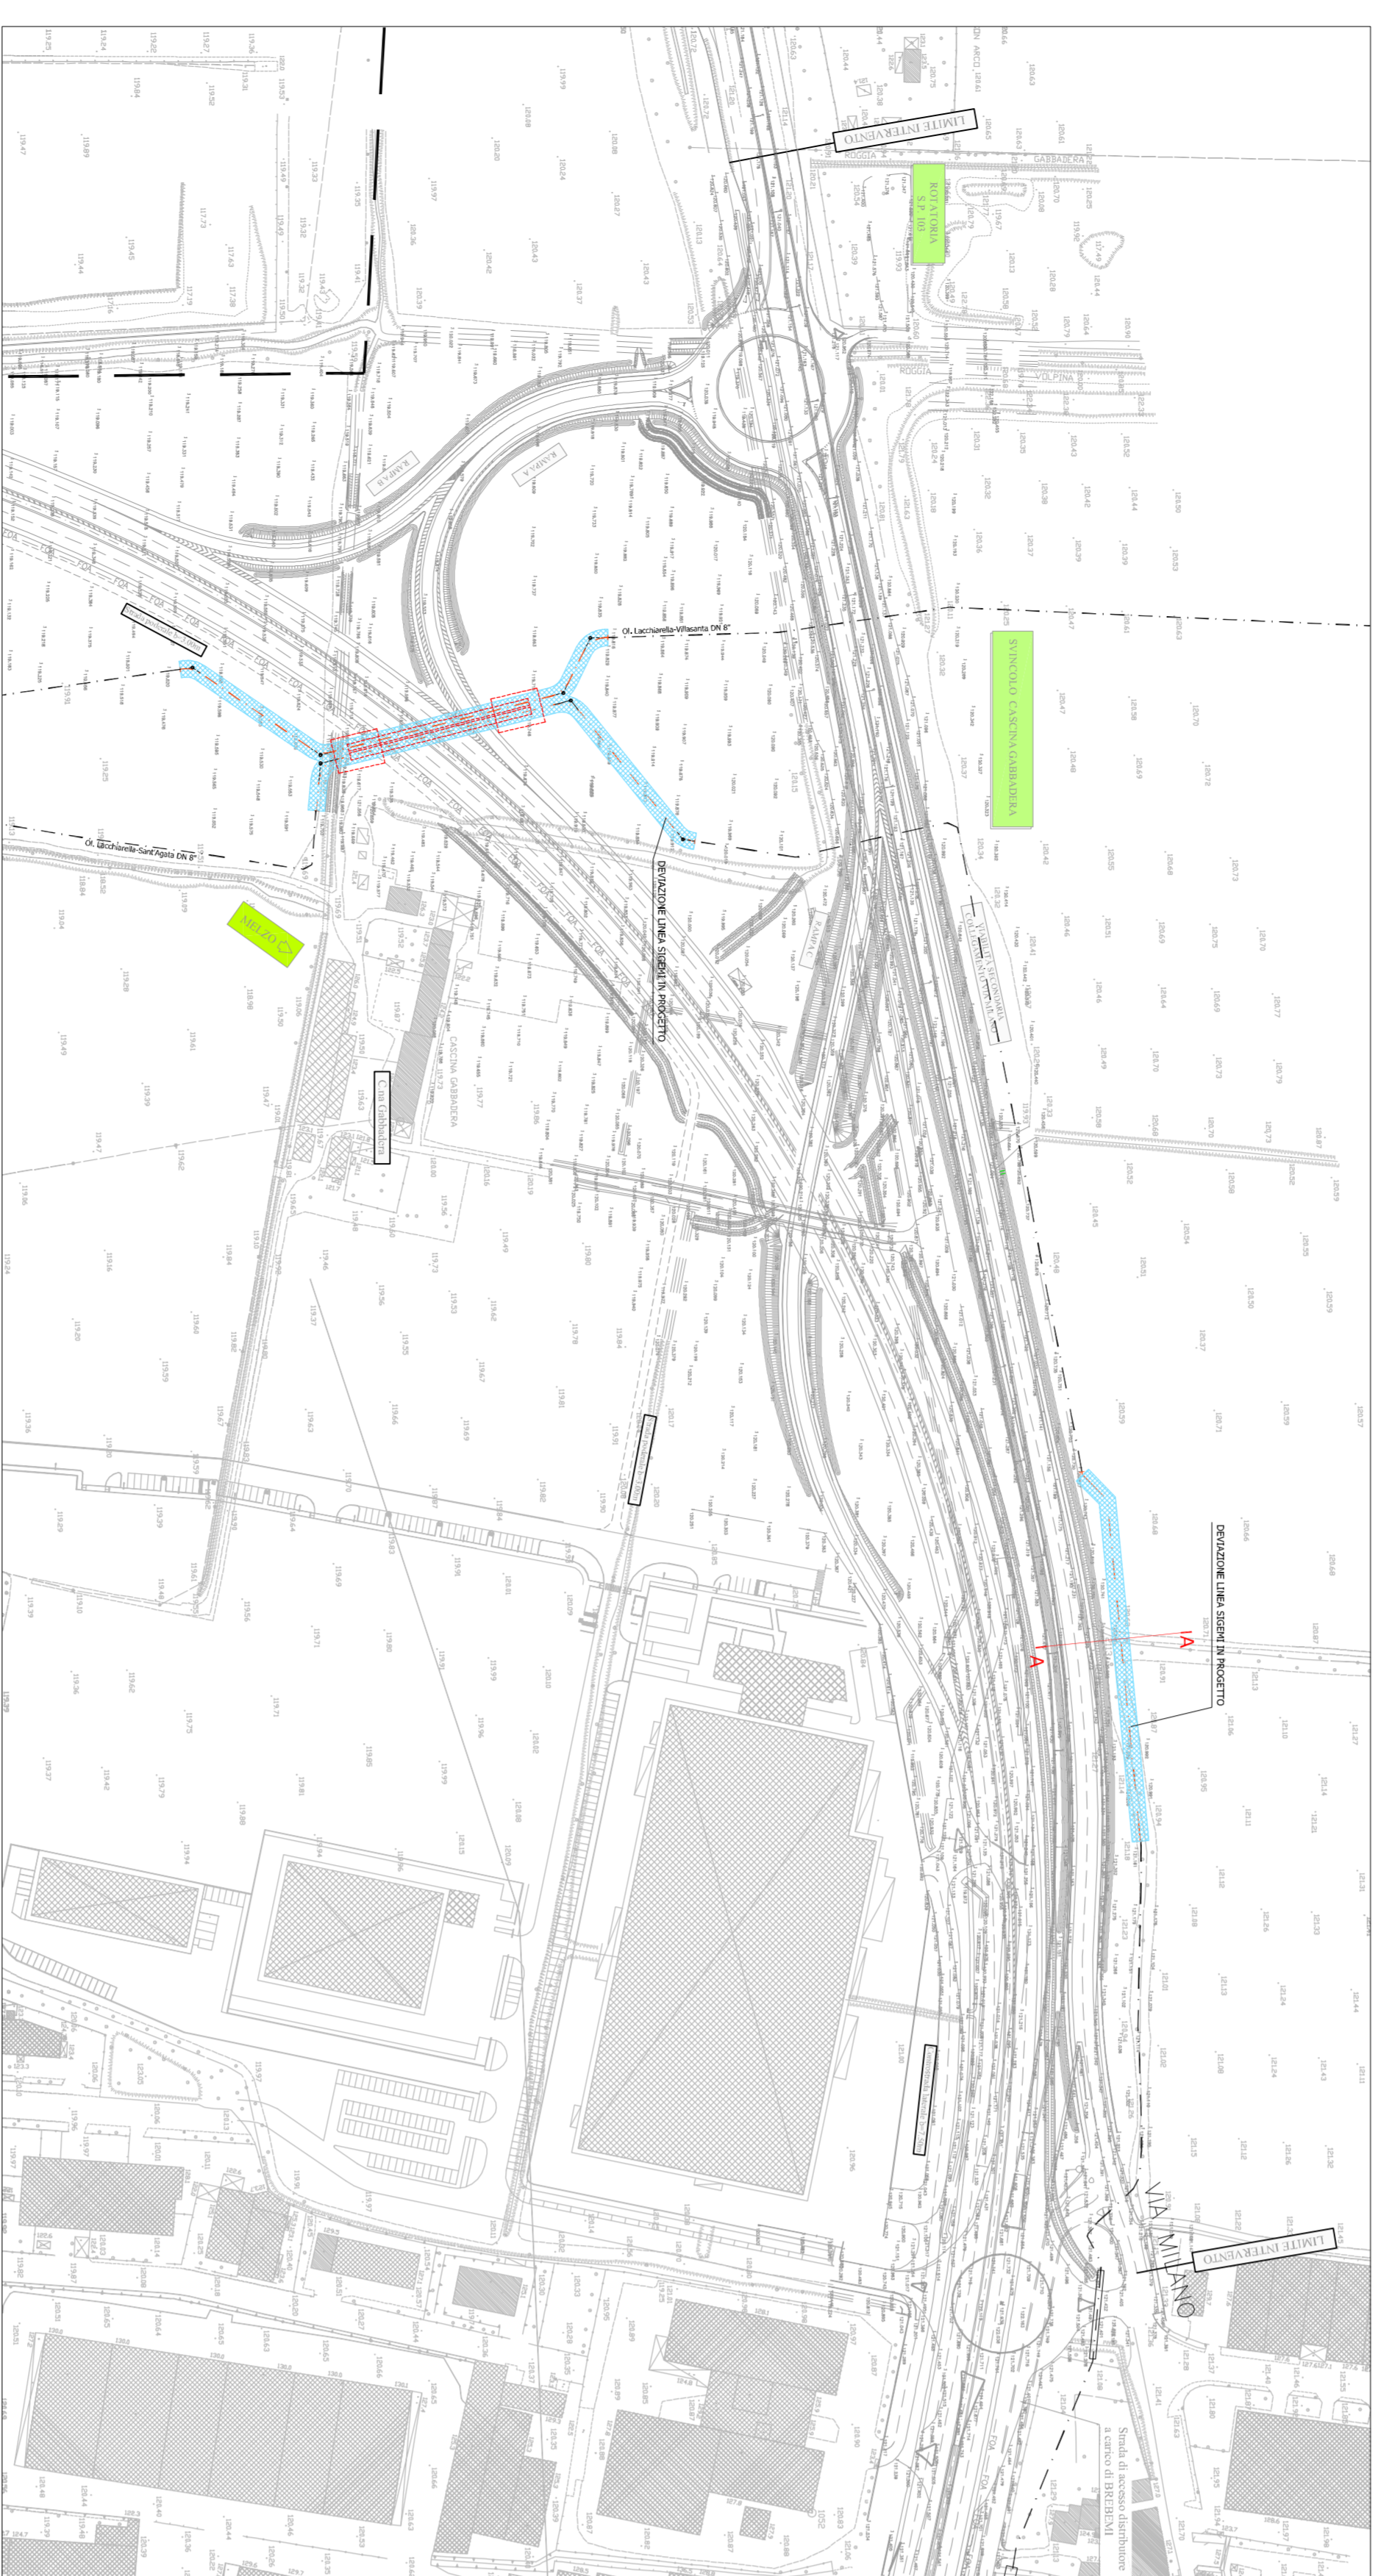

PLANIMETRIA DEVIAZIONI COGESEER E FASCE DI RISPETTO
scala 1:2000




PLANIMETRIA DEVIAZIONI CAP E FASCE DI RISPETTO
scala 1:2000



LEGENDA

- DEVIAZIONE LINEA SIGEM IN PROGETTO
- LINEA SIGEM ESISTENTE
- FASCE DI RISPETTO DEVIAZIONE LINEA SIGEM IN PROGETTO (3 m dall'asse del lato per parte)
- DEVIAZIONE LINEA CAP IN PROGETTO
- LINEA CAP ESISTENTE
- FASCE DI RISPETTO DEVIAZIONE LINEA CAP IN PROGETTO (-1,5 m dall'asse del lato per parte con sbalzo di costruzione di ogni tipo e -4 m in caso di realizzazione per cantile per parte)
- DEVIAZIONE LINEA COGESEER IN PROGETTO
- LINEA COGESEER ESISTENTE
- FASCE DI RISPETTO DEVIAZIONE LINEA COGESEER IN PROGETTO (-0,5 m distanza minima di altri servizi misurati dal lato esterno della tubazione)
- LIMITE ESPROFUGO

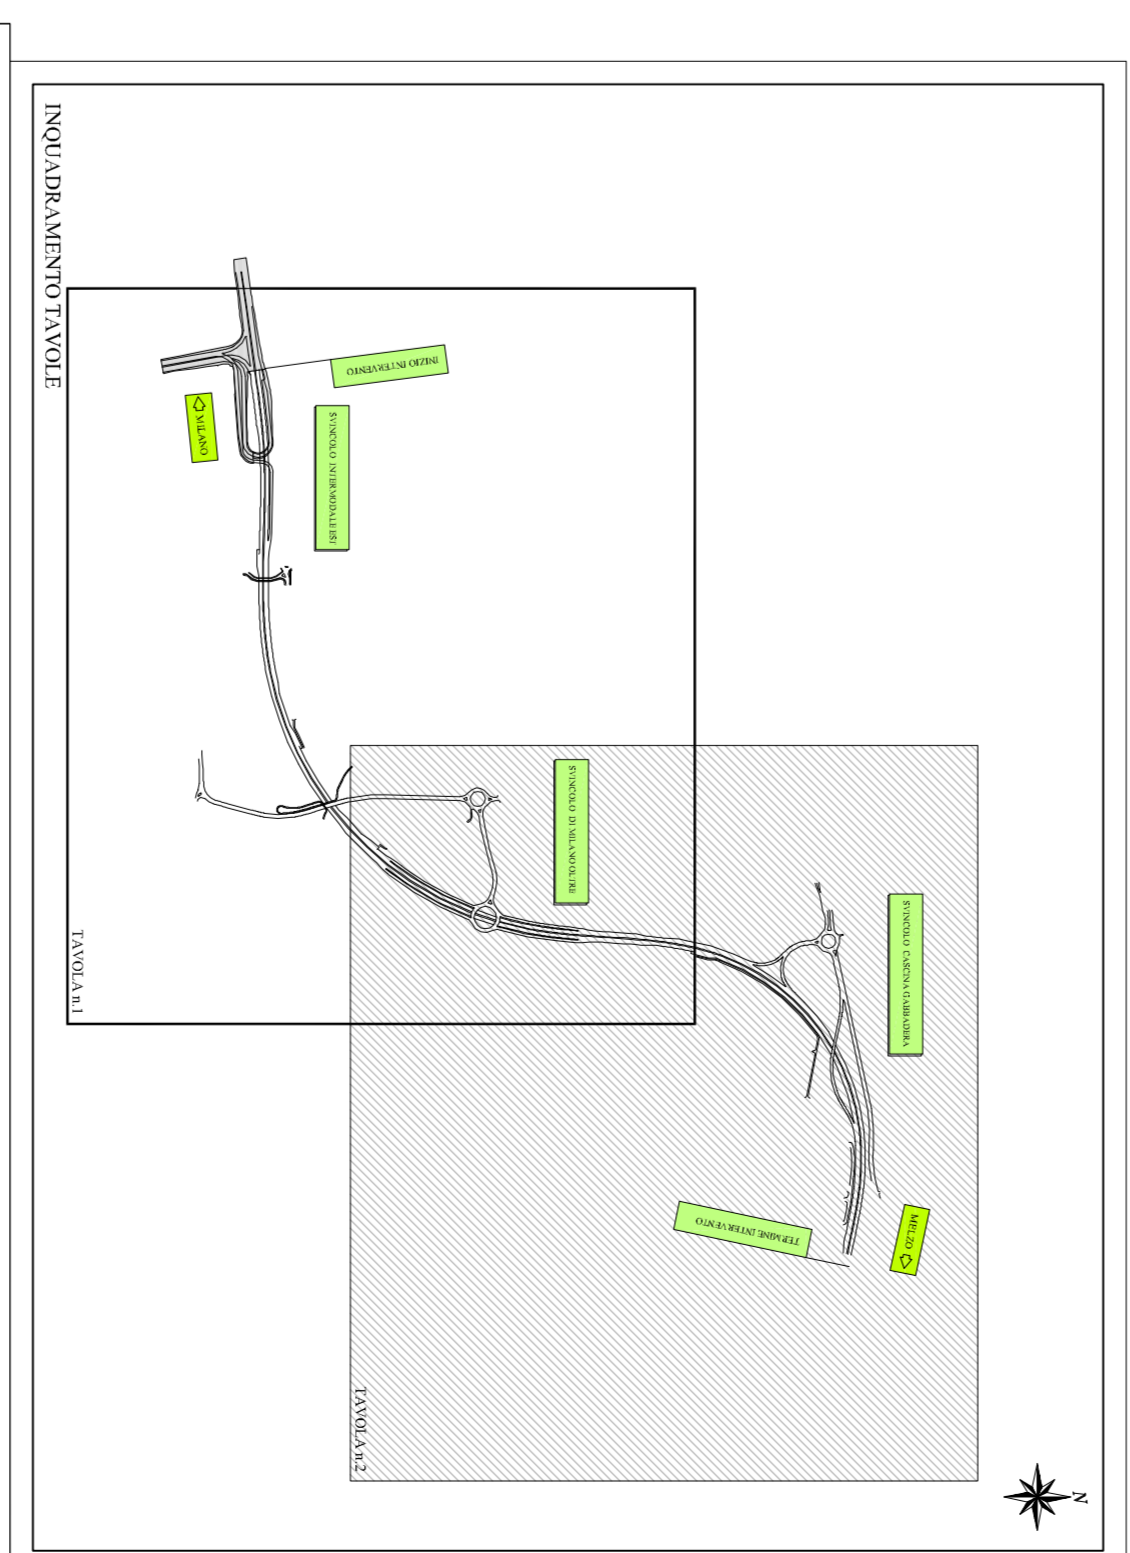

Project Number XXX

Westfield
WESTFIELD MILANO S.p.A.
Cassa di Credito Milanese S.p.A.

ACCORDO DI PROGRAMMA
(APPROVATO PRIMO ATTO INTEGRATIVO)
(APPROVATO CON D.P.G.R. DEL 29.03.2010 N.3148)

POTENZIAMENTO DELLA S.P. N.103
"ANTICA DI CASSANO"
1° LOTTO - 2° STRALCIO
TRATTAB

PROGETTO ESECUTIVO

Titolo abilitante:
INTERFERENZE
Planimetrie sottostanziate finale nel tecnologico - Tr. 1/2

Scale: 1:2000

COORDINATE:	WGS84: EPSG:31466	UTM: EPSG:31466	Scale: 1:2000
Autore:	LA.CASA	Coordinatore:	INVALDI
Disegnatori:	VERONINI	Verificatore:	INVALDI
Collaboratori:	LA.CASA	Verificatore:	INVALDI

Scale: 1:2000

Elaborazione: Maggio 2015

Scale: 1:2000

Autore: WESTFIELD MILANO S.p.A.
Cassa di Credito Milanese S.p.A.

20121 Milano