

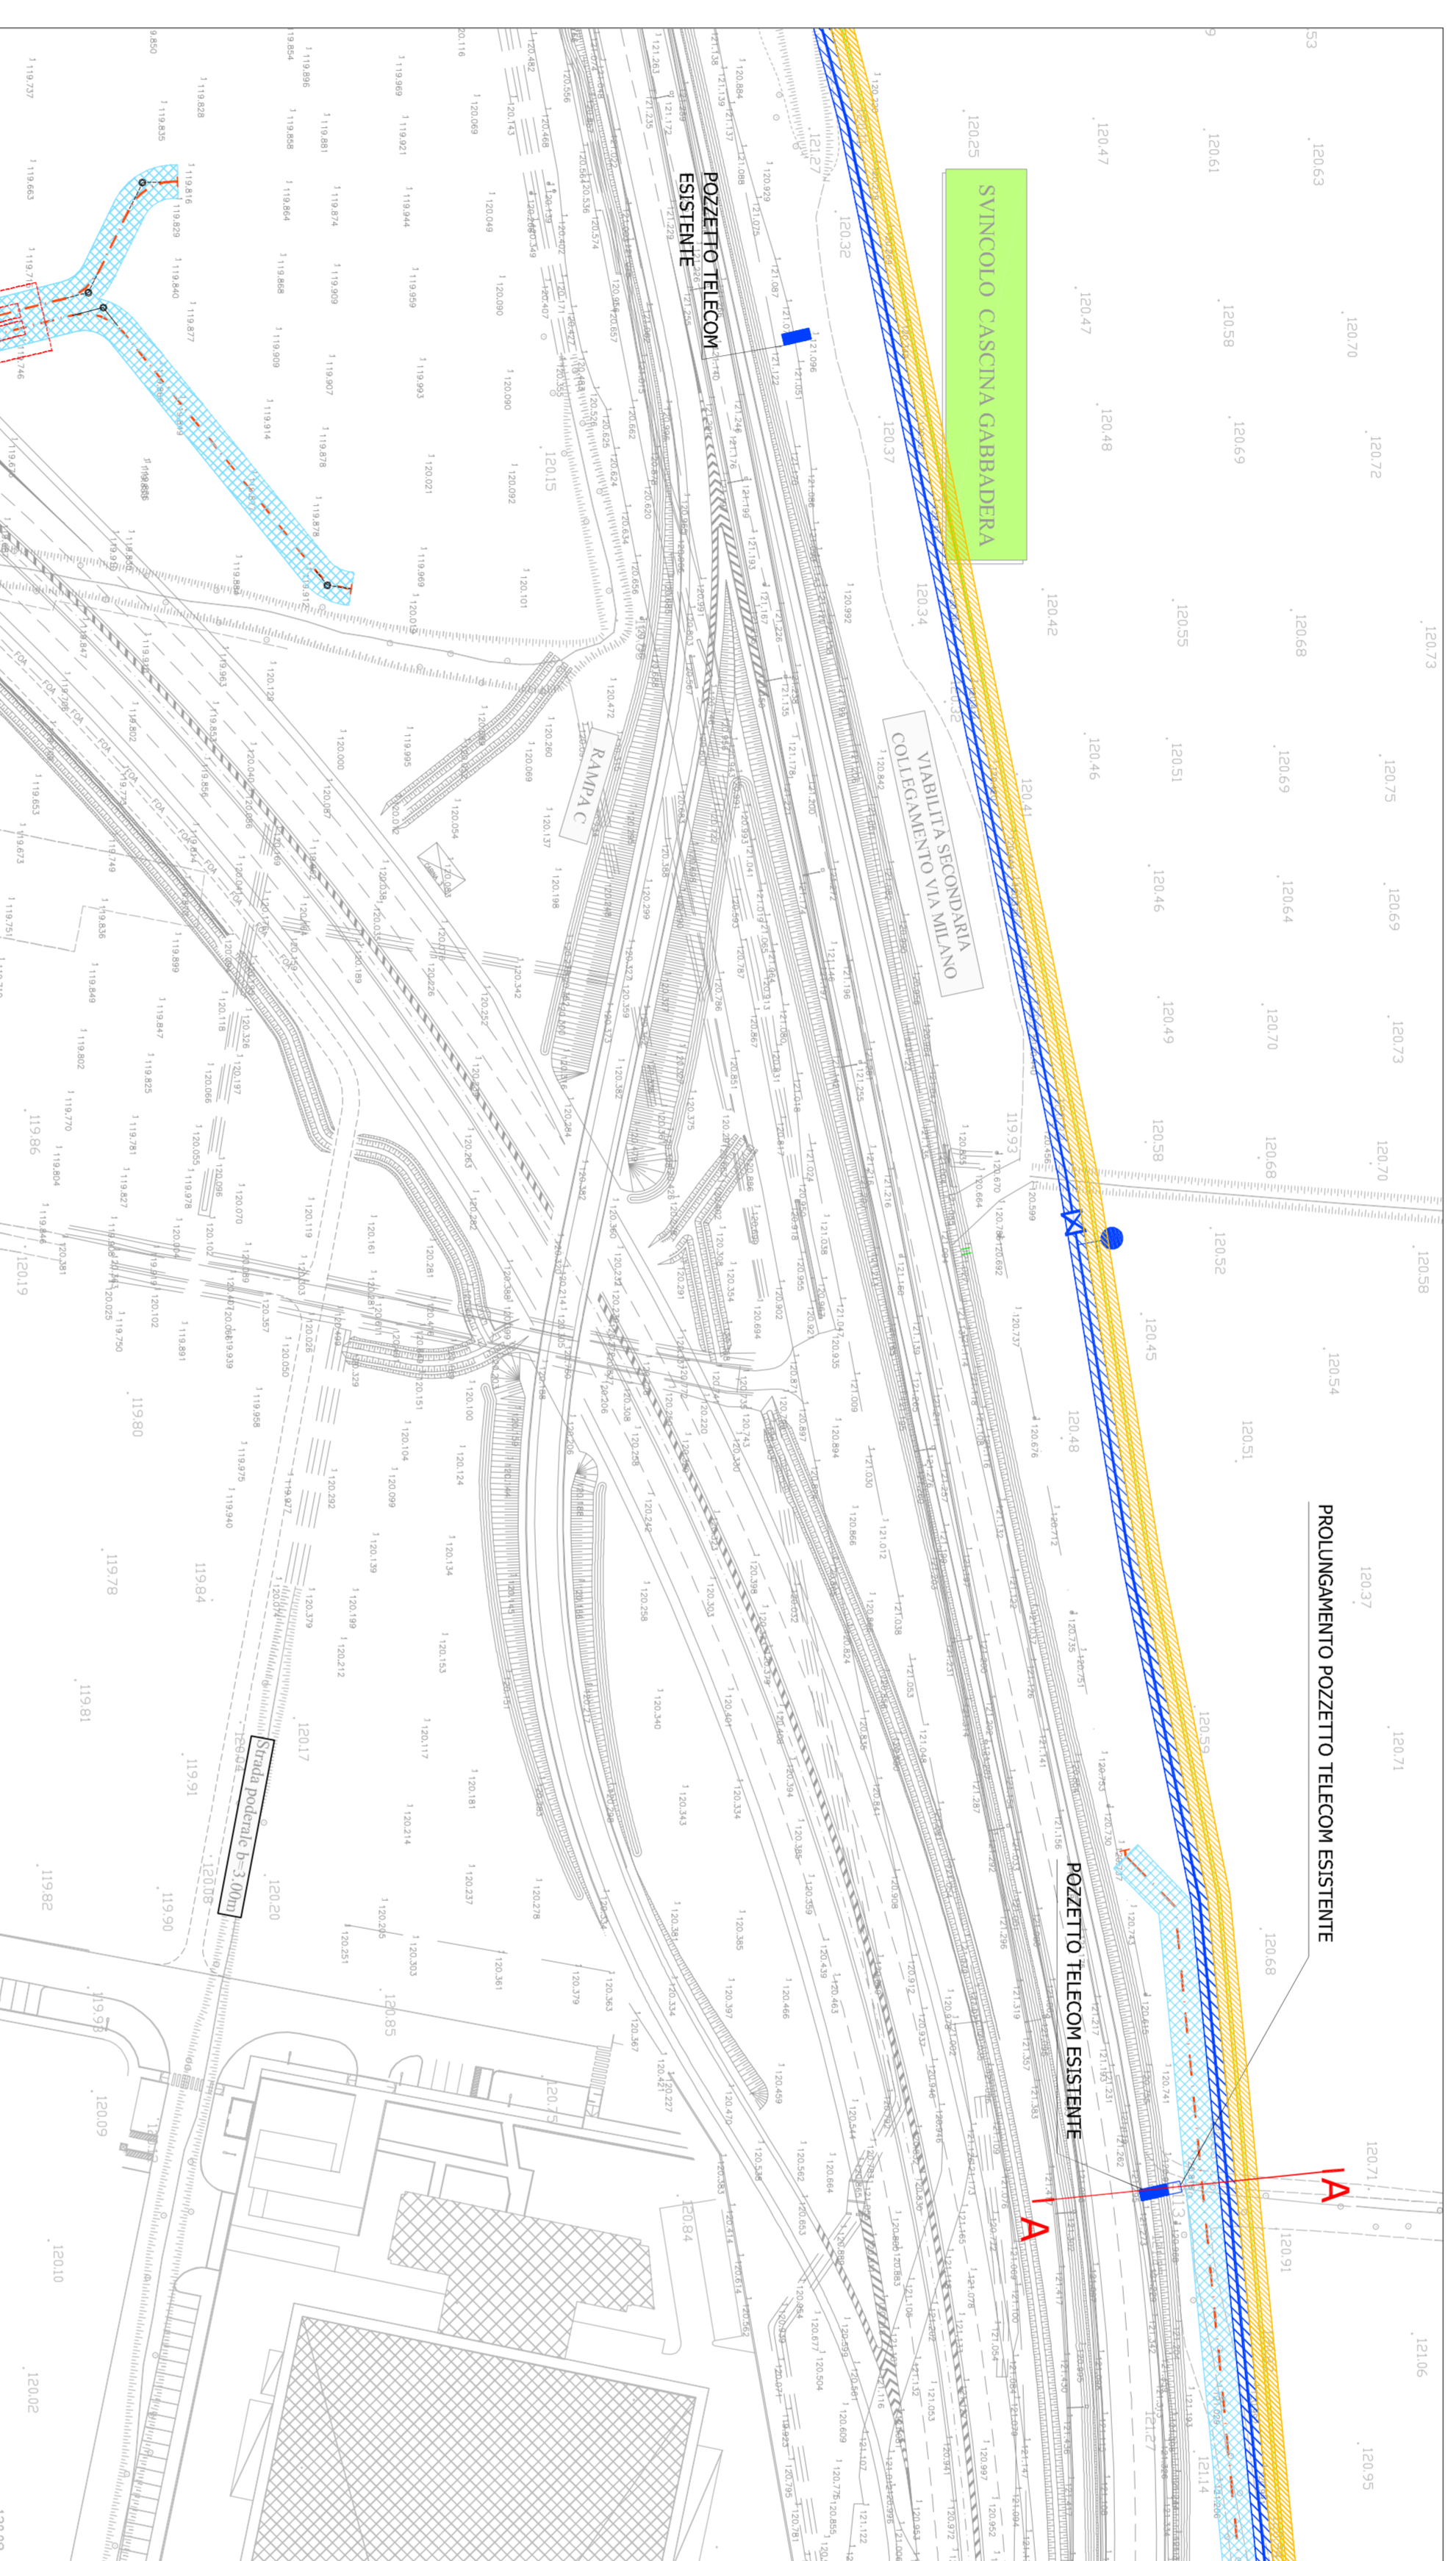


PLANIMETRIA POZZETTI TELECOM ESISTENTI
Scala 1:1000

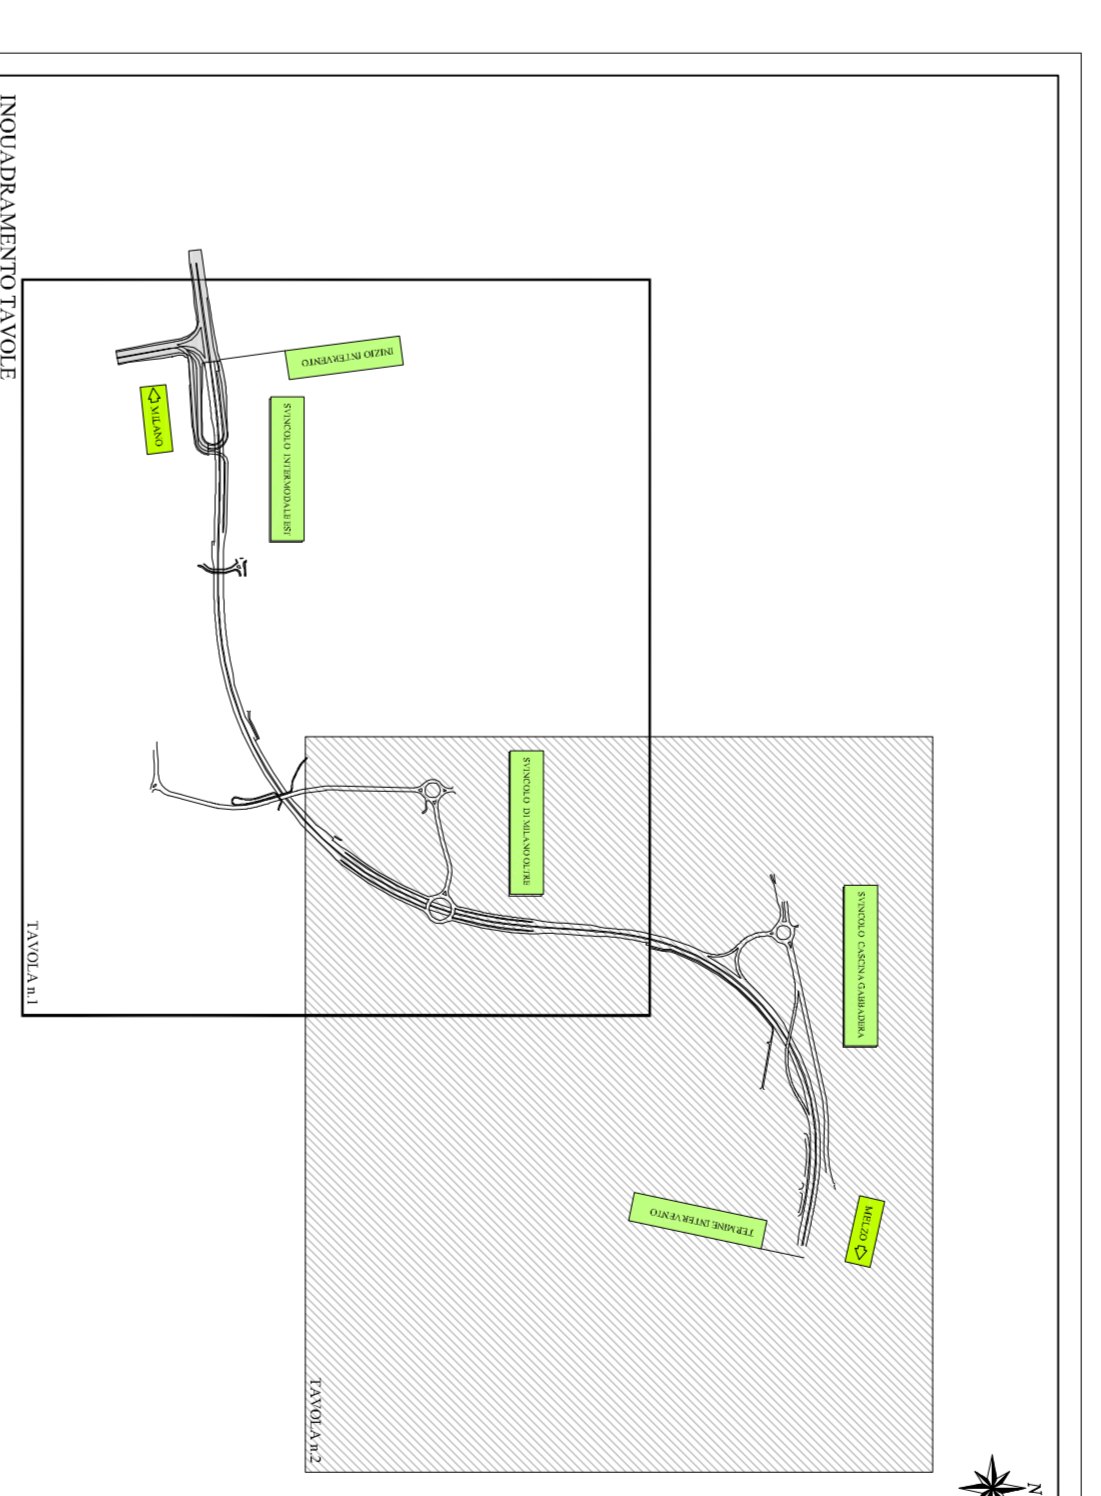

SEZIONE AAA
scala 1:100

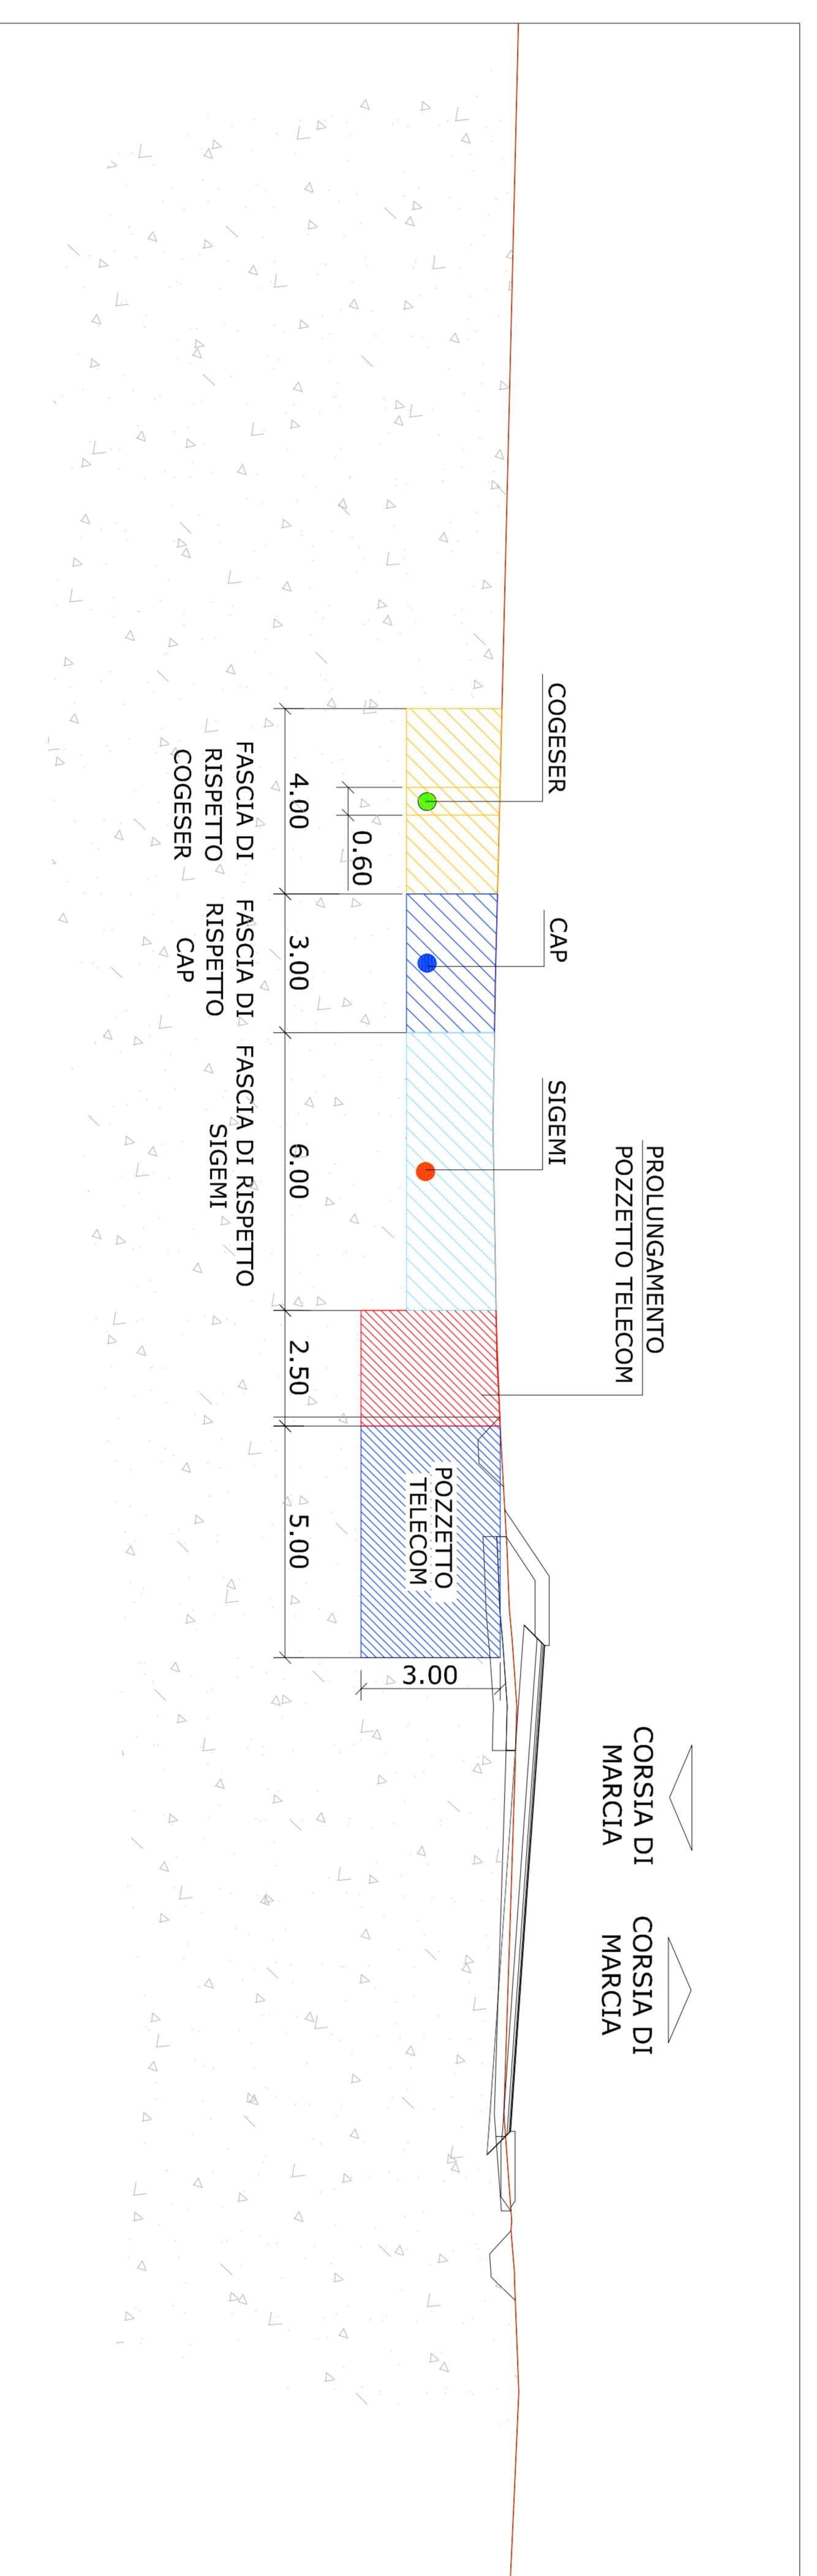

Project Number XXX



ACCORDO DI PROGRAMMA
(APPROVATO CON D.P.G.R. DEL 22/05/2009 N.5985)
PRIMO ATTO INTERATTIVO
(APPROVATO CON D.P.S.N. DEL 28/03/2010 N.3148)

POTENZIAMENTO DELLA S.P. N.103
"ANTICA DI CASSANO"
1° LOTTO - 2° STRALCIO
TRATTA B

PROGETTO ESECUTIVO

TITOLO AUTORE		Cod. Documento	
INTERFERENZE		G.01.15	
Funzione: sistemazione finale nell'omologhe Tav. 22			
CONTRATTI		Scala: 1:2000	
Risultato	WIN-EIR-TB-046-C-0003	Approvato	DATA: Maggio 2015
Controllato	L.A. CAVA	RINVIATI	
VERIFICHI			
Risultato	Controllato	Approvato	DATA: GEN. 2015
A	L.A. CAVA	RINVIATI	
C	VERIFICHI		
B			

Progettazione: **GENOVA** INGEGNERIA
Via S. Pietro all'Orto, 10 - 20121 Milano (MI)
Tel. +39 02 57494111 - Fax +39 02 57494112
www.genovaingegneria.com

Visto: **WESTFIELD MILAN S.p.A.**
Casa 500171 Milano, 10
02 580721 Milano, 10