


TAV.	Scala 1:1000	<b>PROGETTO</b>
H.01.02	data Febbraio 2018	<input type="checkbox"/> Preliminare <input type="checkbox"/> Definitivo <input checked="" type="checkbox"/> Esecutivo
Comuni di: SEGRATE E PIOTTELLO		

**OGGETTO: LAVORI DI POTENZIAMENTO DELLA S.P. n. 103 "ANTICA CASSANO" - 1° LOTTO - 2° STRALCIO - TRATTA B, NEI COMUNI DI SEGRATE E PIOTTELLO.**

PIANO PARTICELLARE D'ESPROPRIO - TAV. 2/2

Il Responsabile del Servizio Tecnico Espropri	geom. Maurizio Brivio Area pianificazione territoriale generale delle reti infrastrutturali e servizi di trasporto pubblico
<small>Documento Informatico Territorio digitalizzato ai sensi del T.U. 463/2000 del 30.12.2001 e approvato come allegato</small>	

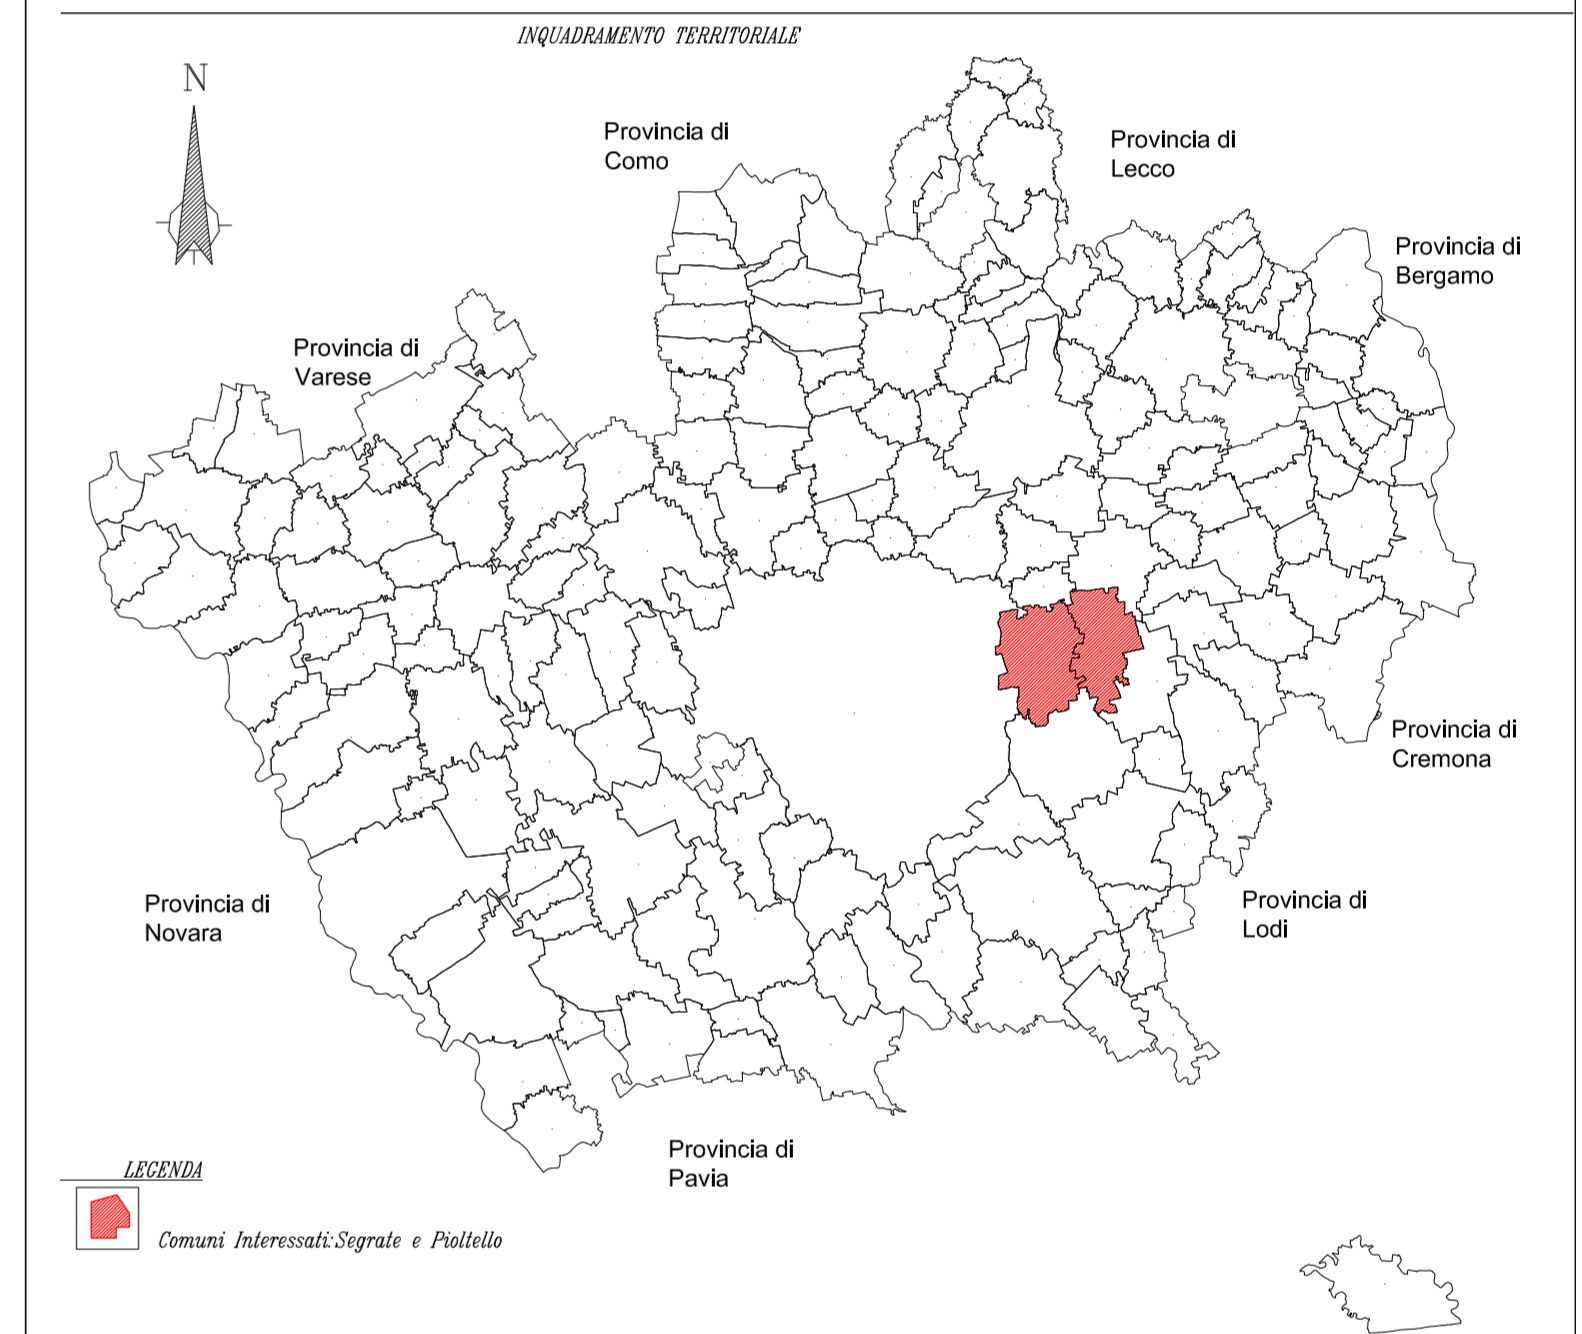

- 6-32**  
N.P. Mappale
- Limite area occupazione definitiva
  - Limite area in occupazione temporanea
  - COMUNE DI SEGRATE  
AREE A DISPOSIZIONE A TITOLO GRATUITO

- Servizi CAP HOLDING
- Servizi RFI
- Servizi TERNA
- Servizi A2A

