






Tipo 3 : new jersey in materiale plastico di colore bianco-rosso e in cls.
Collocazione : a protezione delle lavorazioni che insistono sulla strada urbana e extraurbana, a delimitazione delle deviazioni provvisorie delle vie urbane, a delimitazione dei limiti di cantiere verso gli altri cantieri interferenti e a protezione degli scavi profondi. La posizione sarà variabile a seconda delle necessità del cantiere.

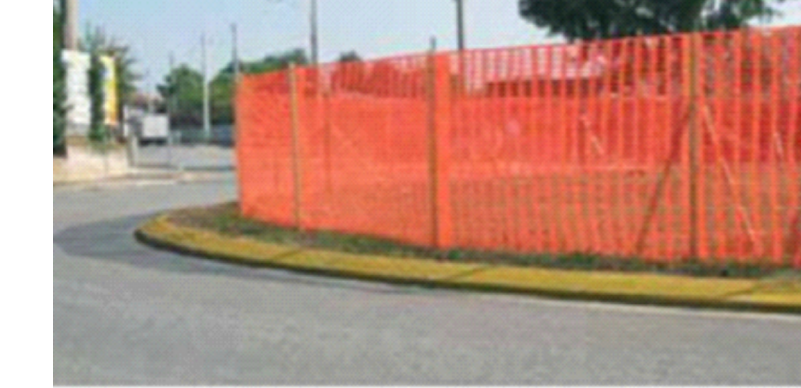

Tipo 1 : rete in polietilene alta densità di colore arancione di altezza 2,00 m sorretta da appositi paletti di sostegno in ferro zincato infissi nel terreno per una profondità di almeno 30 cm.
Collocazione : a perimetro di tutta l'area delle lavorazioni e anche delle micro aree formate dalla fasizzazione dei lavori.



Tipo 2 : recinzione fissa di cantiere altezza pari a 2,00 m, costituita da montanti in tubolari metallici infissi nel terreno con profondità ad interessi idonei a dare stabilità all'intera recinzione e pannelli di tamponamento in rete elettrosaldata opportunamente ancorati ai montanti.
Collocazione : delimitazione delle aree servizi ove sono posizionate tutti i baraccamenti, gli impianti e la logistica dell'intera opera.

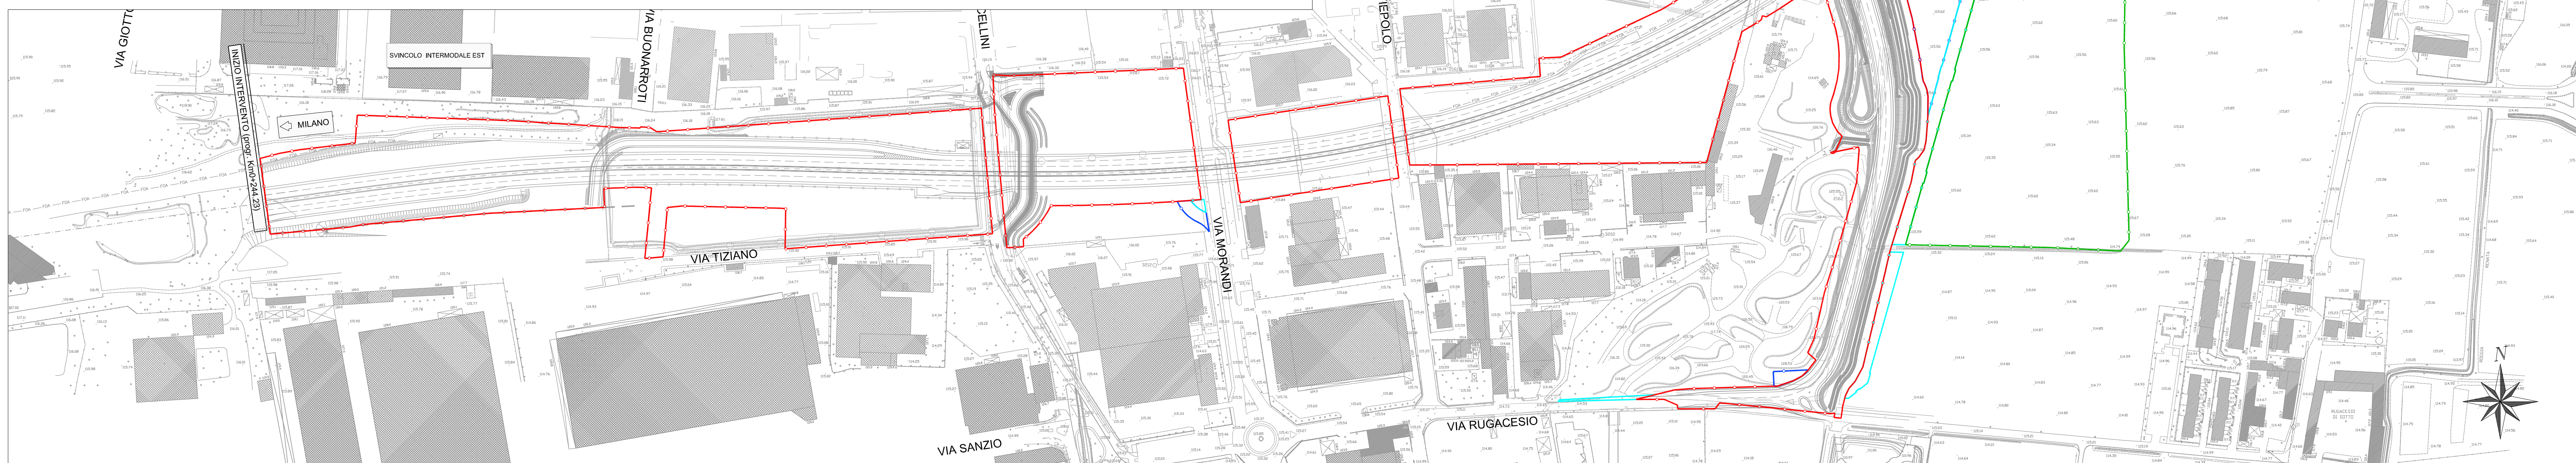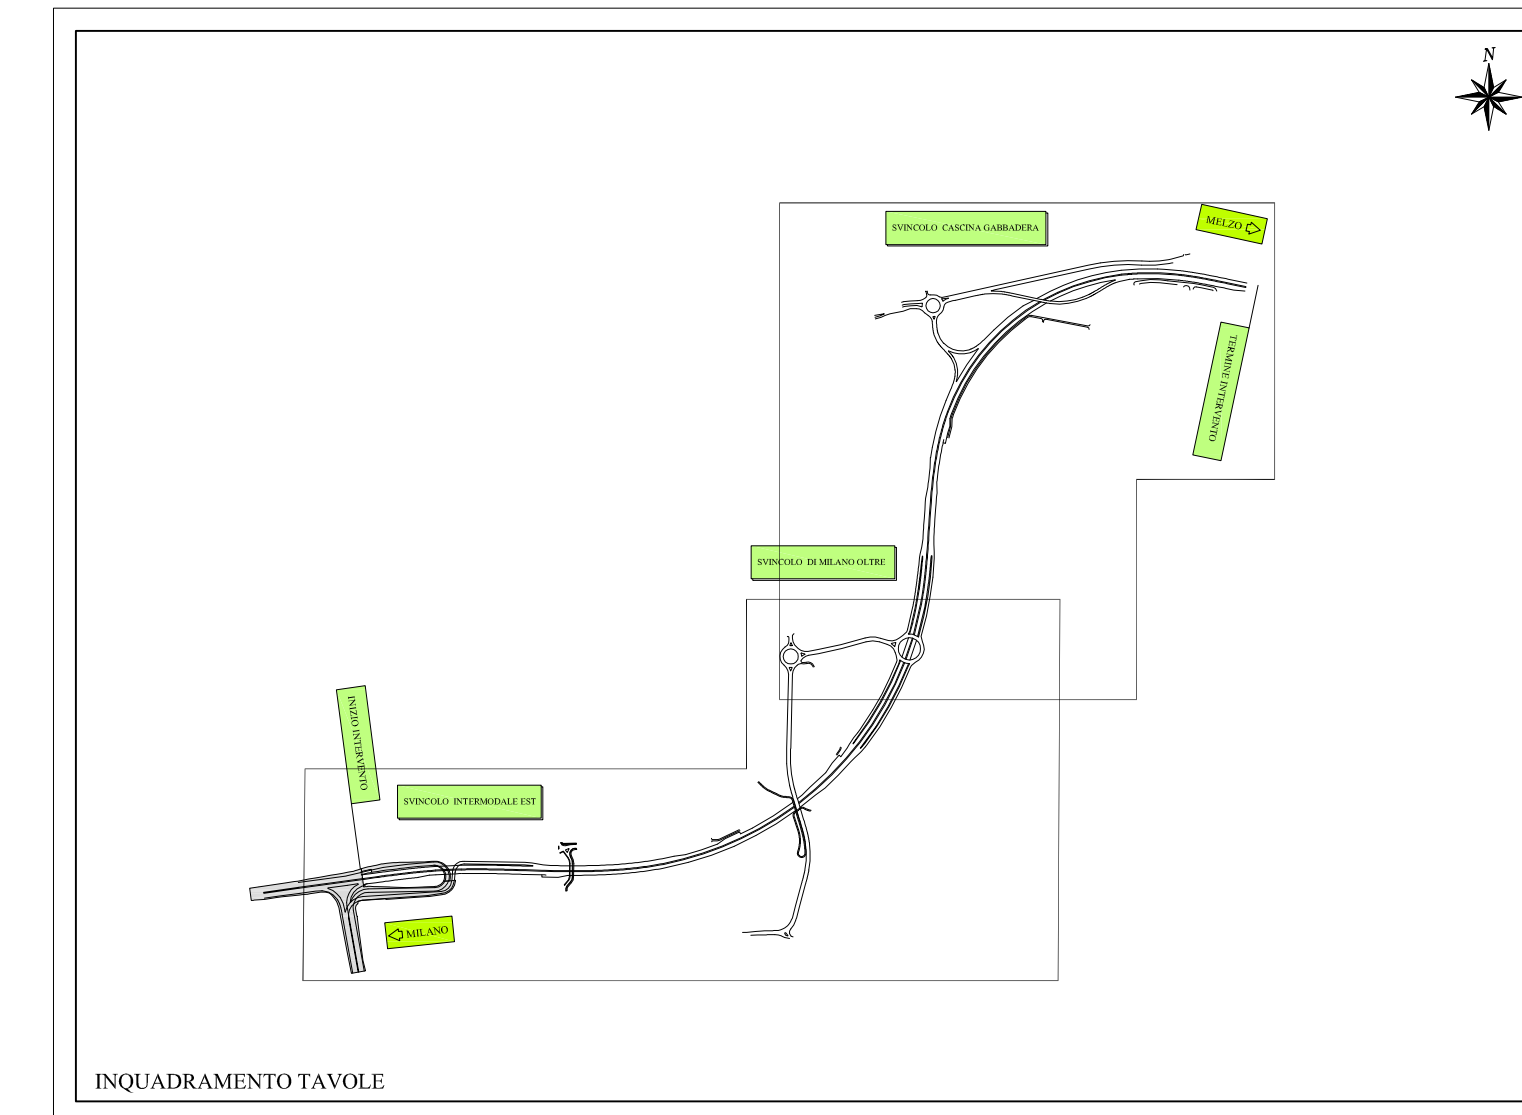

Legenda:

- Recinzione di cantiere TIPO 1
- Recinzione di cantiere aree occupazione temporanea TIPO 1
- Recinzione di cantiere TIPO 2
- Aree servitu'

Project Number XXX

 WESTFIELD MILAN S.p.a.
Città metropolitana di Milano

ACCORDO DI PROGRAMMA
 (APPROVATO CON D.P.G.R. DEL 22.05.2009 N.5095)
 PRIMO ATTO INTEGRATIVO
 (APPROVATO CON D.P.G.R. DEL 29.03.2010 N.3148)

POTENZIAMENTO DELLA S.P. N.103
 "ANTICA DI CASSANO"
 1° LOTTO - 2° STRALCIO
 TRATTA B

PROGETTO ESECUTIVO

TITOLO elaborato: Planimetria recinzioni di cantiere Cod. Elaborato: 1.01.07

CODICE VM: Redatto Controllato Approvato Data: Maggio 2015

Revisioni	Redatto	Controllato	Approvato	DATA:
A	LA CARA	VISCHIONI	RINALDI	OTT. 2018
B	LA CARA	VISCHIONI	RINALDI	GEN. 2019
C				
D				

Progettazione:  Il Direttore Tecnico
Dott. 

Visto: WESTFIELD MILAN S.p.a. Casio Giacomo Mellicani, 10 20121 Milano