


MILANO



MILANO

LEGENDA ELETTRICA	
SIMBOLO	DESCRIZIONE
	PROIETTORE ASIMMETRICO 250W Na Ap
	QUADRO ELETTRICO PER POMPE DI SOLLEVAMENTO SU BASAMENTO IN CLS
	QUADRO ELETTRICO BT 400V-N PER IMPIANTI DI ILLUMINAZIONE STRADALE CON ALIMENTAZIONE DA ENEL CON BASAMENTO
	QUADRO ELETTRICO BT CABINA
	SONDA DI LUMINANZA SU SOSTEGNO METALLICO
	DISPENSORE DI TERRA
	MORSETTIERA DA PALO (Colore consistente con tipo di lampada - vedi legenda simboli illuminazione)
	N° 1 ARMATURA STRADALE LED SU SOSTEGNO METALLICO h. 10m ANCORATO ALLA STRUTTURA TRAMITE STAFFA CON SBIRACCIO - colore consistente con tipo di lampada - vedi legenda simboli illuminazione
	ELEMENTO FOTOSENSIBILE PER INTERRUITTORE CREPUSCOLARE
	LINEA PER IMPIANTI DI ILLUMINAZIONE STRADALE IN CAVO FG16R16 (PER SEZIONI VEDI TABELLE) CON PE IN CAVO FG17 DELLA SEZIONE DI 16mmq - TUBO IN POLIETILENE A DOPIA PARETE

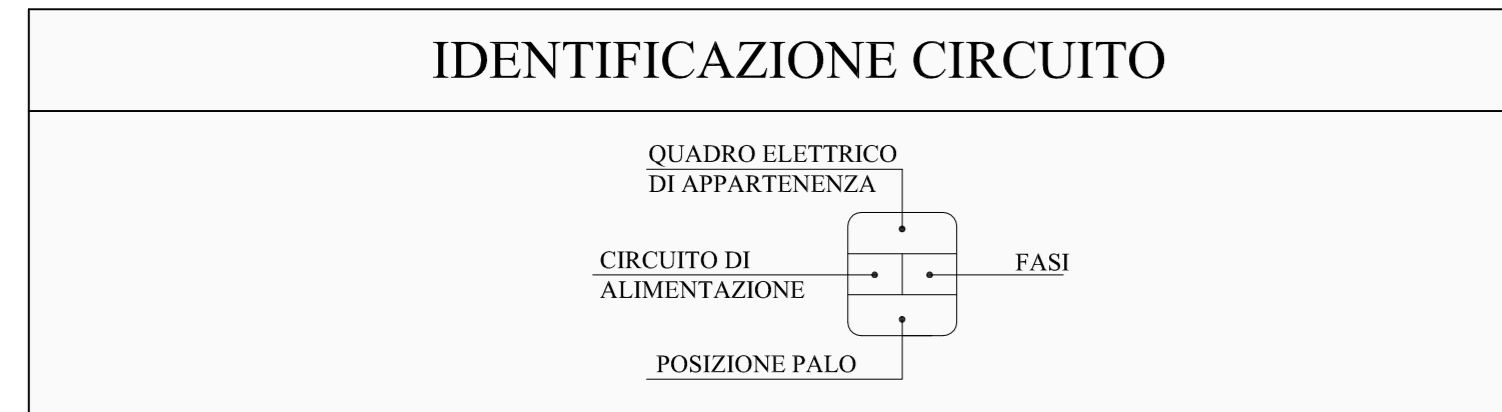

LEGENDA SIMBOLI ILLUMINAZIONE	
SIMBOLO	DESCRIZIONE
	Lampada a LED AMPERA MAXI 5119 Flat Glass - 128 OSLOM SQUARE GIANT da 310W, 44405lm, con corrente di pilotaggio a 800mA
	Lampada a LED AMPERA MAXI 5119 Flat Glass - 128 OSLOM SQUARE GIANT da 216W, 36430lm, con corrente di pilotaggio a 600mA
	Lampada a LED AMPERA MAXI 5139 Flat Glass - 80 OSLOM SQUARE GIANT da 165W, 22148lm, con corrente di pilotaggio a 700mA
	Lampada a LED AMPERA MAXI 5139 Flat Glass - 80 OSLOM SQUARE GIANT da 141W, 19677lm, con corrente di pilotaggio a 600mA
	Lampada a LED AMPERA MAXI 5139 Flat Glass - 112 OSLOM SQUARE GIANT da 166W, 23470lm, con corrente di pilotaggio a 500mA
	Lampada a LED AMPERA MIDI 5117 Flat Glass - 64 OSLOM SQUARE GIANT da 135W, 17266lm, con corrente di pilotaggio a 700mA
	Lampada a LED AMPERA MIDI 5238 Flat Glass - 48 OSLOM SQUARE GIANT da 79W, 10644lm, con corrente di pilotaggio a 550mA

PUNTI LUCE AREE PARCHEGGIO P2-P3-P4											
Id	Atm. da	Modello	Spazio	Tipologia	Sp. di	Sp. di	Sp. di	Sp. di	TEMPERATURA COLORE	Note	
Dn11	10	QRTB	10	-	C.I. LED	1	141	19677	ASIMMETRICA STRADALE	4000K	-
Dn12	10	QRTB	10	-	C.I. LED	1	141	19677	ASIMMETRICA STRADALE	4000K	-
Dn13	10	QRTB	10	-	C.I. LED	1	79	10644	ASIMMETRICA STRADALE	4000K	-
Dn14	10	QRTB	10	-	C.I. LED	1	79	10644	ASIMMETRICA STRADALE	4000K	-
Dn15	10	QRTB	10	-	C.I. LED	1	166	23470	ASIMMETRICA STRADALE	4000K	-
Dn16	10	QRTB	10	-	C.I. LED	1	166	23470	ASIMMETRICA STRADALE	4000K	-
19	10	QRTB	10	-	C.I. LED	1	141	19677	ASIMMETRICA STRADALE	4000K	-
100	10	QRTB	10	-	C.I. LED	1	141	19677	ASIMMETRICA STRADALE	4000K	-
Dn17	10	QRTB	10	-	C.I. LED	1	141	19677	ASIMMETRICA STRADALE	4000K	-
Dn18	10	QRTB	10	-	C.I. LED	1	166	23470	ASIMMETRICA STRADALE	4000K	-
20	10	QRTB	10	-	C.I. LED	1	79	10644	ASIMMETRICA STRADALE	4000K	-
17	10	QRTB	10	-	C.I. LED	1	166	23470	ASIMMETRICA STRADALE	4000K	-

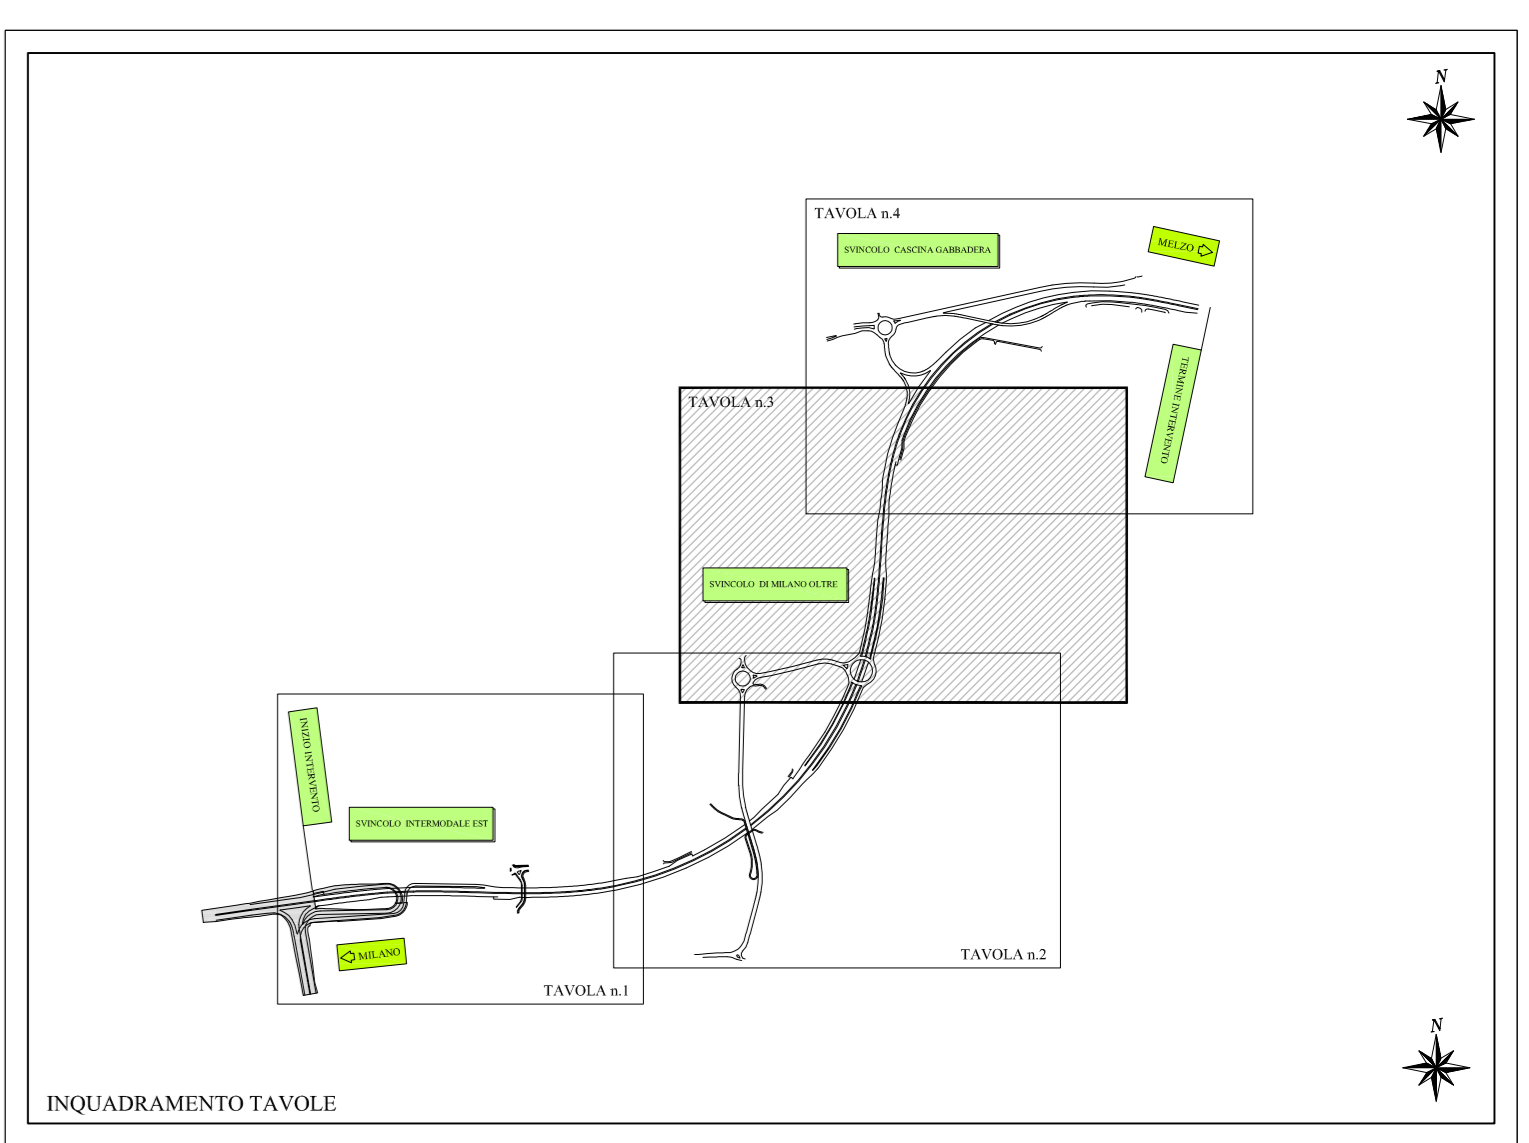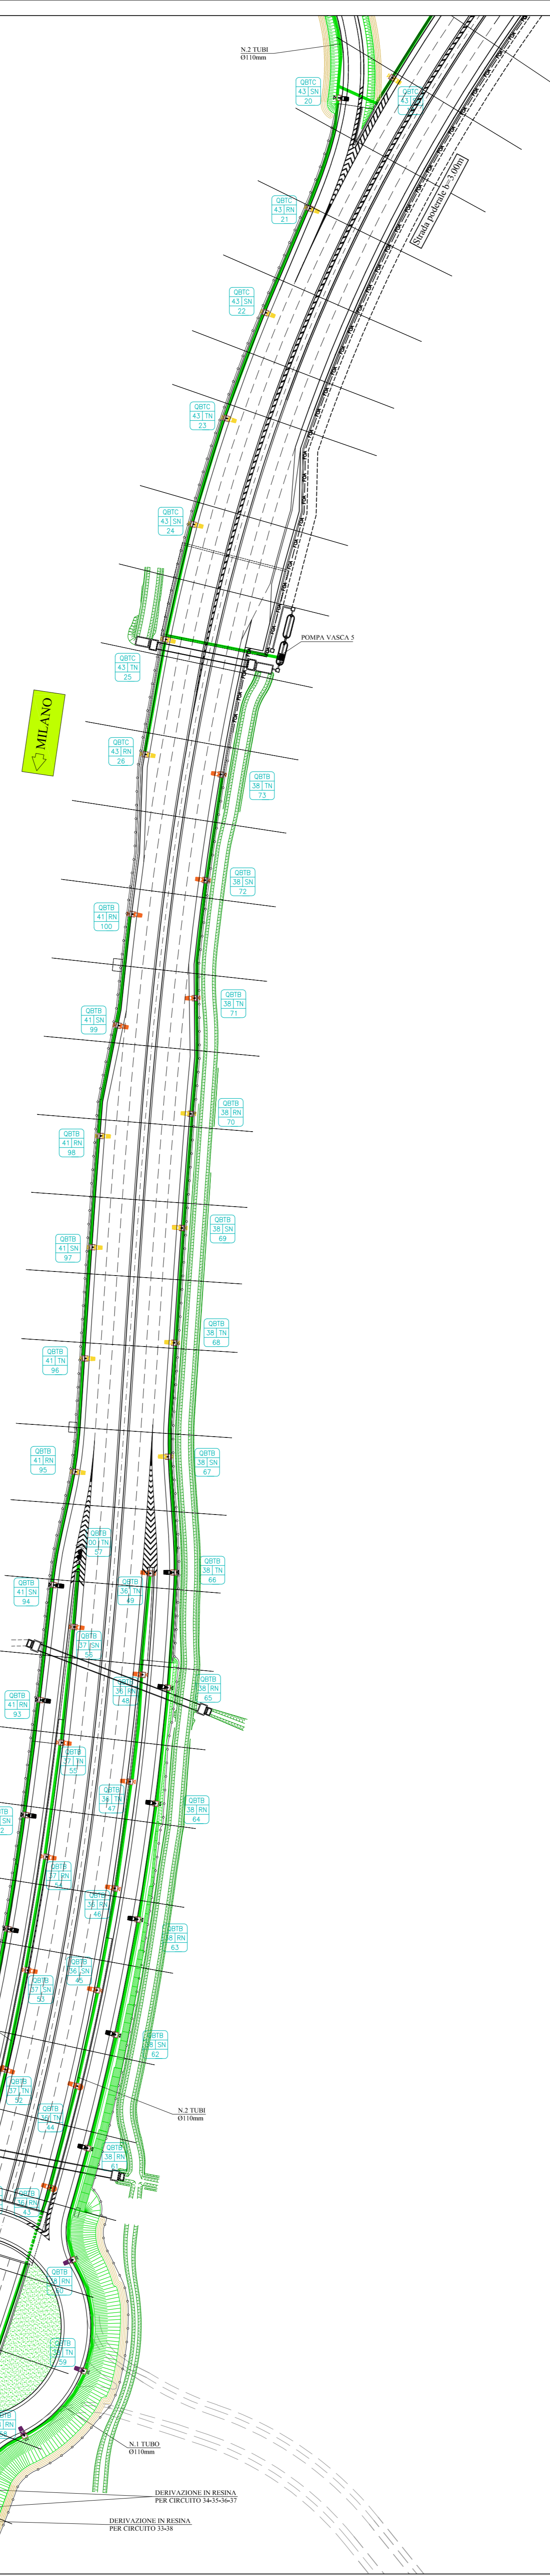

Project Number XXX

ACCORDO DI PROGRAMMA (APPROVATO CON D.P.G.R. DEL 22.05.2009 N.5095)
PRIMO ATTO INTEGRATIVO (APPROVATO CON D.P.G.R. DEL 29.03.2010 N.3148)

POTENZIAMENTO DELLA S.P. N.103 "ANTICA DI CASSANO"
1° LOTTO - 2° STRALCIO TRATTA B

PROGETTO ESECUTIVO

TITOLO elaborato:	IMPIANTI	Planimetria impianto elettrico e di illuminazione Tav. 3/4	Cod. Elaborato:	L.01.03
CODICE WM:	MASCOTTO	VERIFICATO	Approvato	1:1000
	MASCOTTO	VISCHIONI	Approvato	Maggio 2015

Revisioni	Redatto	Controllato	Approvato	DATA:
A	MOSCOTTO	VISCHIONI	RINALDI	VERIFICA - SET. 2015
B	MOSCOTTO	VISCHIONI	RINALDI	VERIFICA - APR. 2016
C	MOSCOTTO	VISCHIONI	RINALDI	GEN. 2019
D	MOSCOTTO	VISCHIONI	RINALDI	APR. 2019

Progettazione:

Il Direttore Tecnico:

Visto:

WESTFIELD MILAN S.p.A.
C.so Giacomo Matteotti, 10
20121 Milano

