TIPOLOGICO COLLEGAMENTI GALLERIA ARTIFICIALE SEGRATE

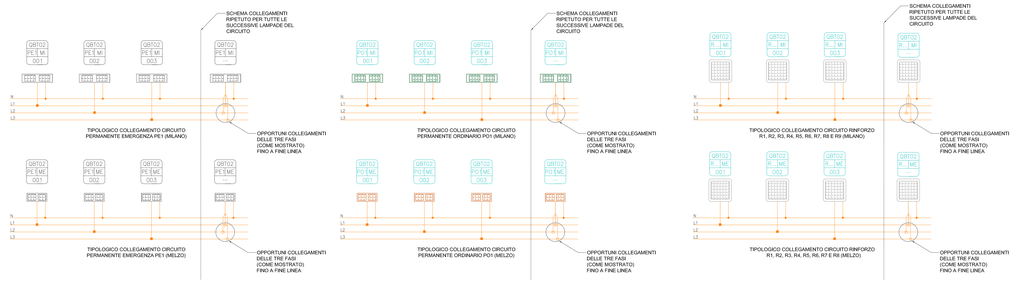

ESPLICATIVO SIMBOLOGIA

N	CAVO DI NEUTRO
L1	CAVO DI FASE L1
L2	CAVO DI FASE L2
L3	CAVO DI FASE L3
	CONNESSIONE CON MORSETTO A "C" A COMPRESSIONE
	GIUNZIONE RAPIDA IN GEL DI TIPO DERIVATO

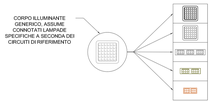

SCHEMA COLLEGAMENTI GALLERIA ARTIFICIALE SEGRATE (TRATTO A 3 CORSIE) SCALA 1:100

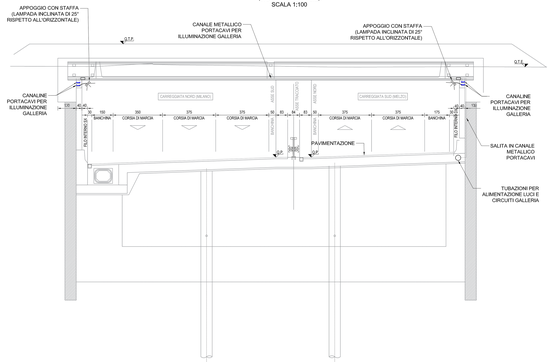

SCHEMA A BLOCCHI DISPOSIZIONE LAMPADE GALLERIA ARTIFICIALE SEGRATE

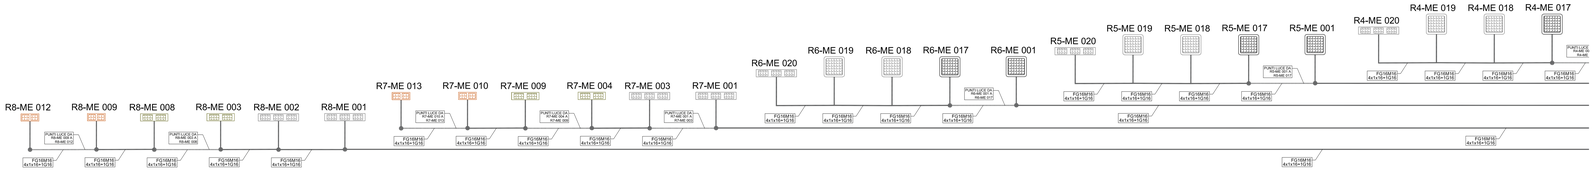

SCHEMA COLLEGAMENTI GALLERIA ARTIFICIALE SEGRATE (TRATTO A 2 CORSIE) SCALA 1:100

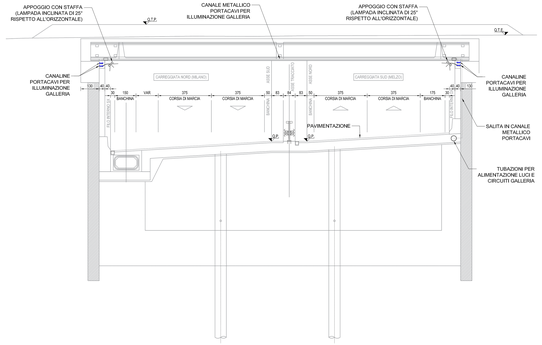

IDENTIFICAZIONE CIRCUITO CORPI ILLUMINANTI

QUADRO ELETTRICO — DIREZIONE STRADALE (MILANO (MI) o MELZO (ME)) — NUMERO CIRCUITO — NUMERO LAMPADA

LEGENDA SIMBOLI ILLUMINAZIONE

SIMBOLO	DESCRIZIONE
	Lampada a LED - OMNISTAR 3120, 144 LEDs da 49196; 4680Tm (fuseo apparecchio), con corrente di pilotaggio a 1050mA
	Lampada a LED - OMNISTAR 3120, 144 LEDs da 30899; 3657Tm (fuseo apparecchio), con corrente di pilotaggio a 700mA
	Lampada a LED - OMNISTAR 3120, 96 LEDs da 20064; 2620Tm (fuseo apparecchio), con corrente di pilotaggio a 700mA
	Lampada a LED - OMNISTAR 3120, 64 LEDs da 13896; 1929Tm (fuseo apparecchio), con corrente di pilotaggio a 700mA
	Lampada a LED - OMNISTAR 3120, 64 LEDs da 9794; 1200Tm (fuseo apparecchio), con corrente di pilotaggio a 550mA (IMPIANTO PERMANENTE ORDINARIO)
	Lampada a LED - OMNISTAR 3120, 64 LEDs da 9794; 1200Tm (fuseo apparecchio), con corrente di pilotaggio a 550mA (IMPIANTO PERMANENTE EMERGENZA)
	Lampada a LED - OMNISTAR 3120, 32 LEDs da 7094; 765lm (fuseo apparecchio), con corrente di pilotaggio a 350mA (IMPIANTO PERMANENTE ORDINARIO)
	Lampada a LED - OMNISTAR 3120, 32 LEDs da 7094; 765lm (fuseo apparecchio), con corrente di pilotaggio a 700mA (IMPIANTO PERMANENTE EMERGENZA)

SCHEMA DISPOSIZIONE LAMPADE GALLERIA ARTIFICIALE SEGRATE

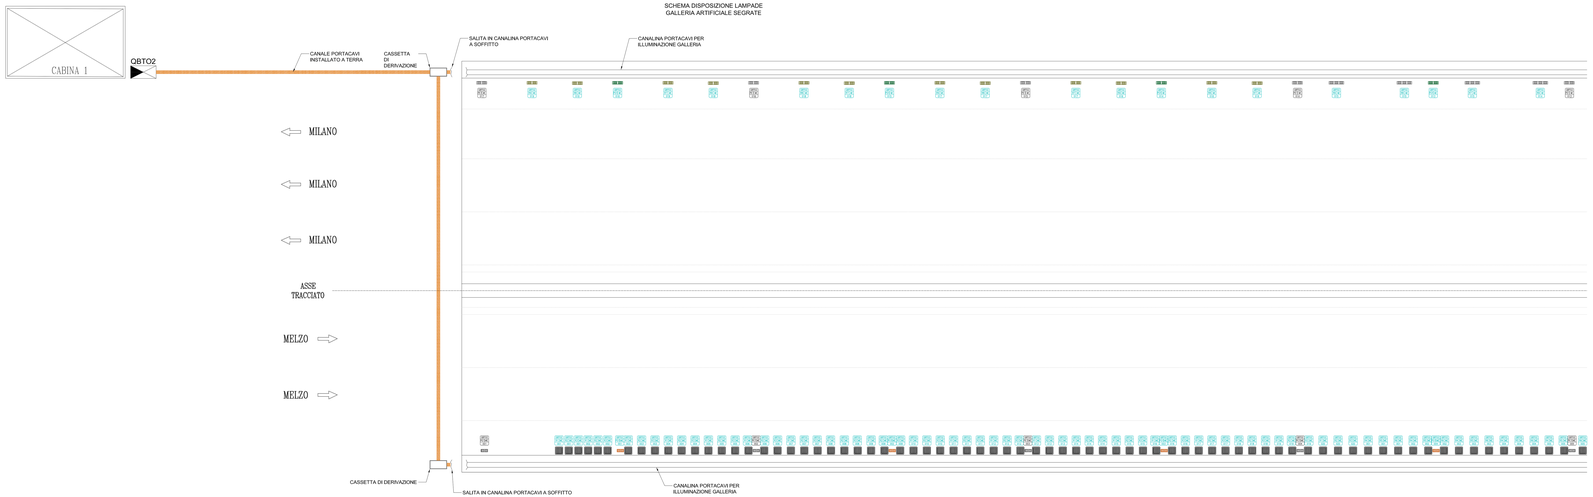

Project Number XXX

Città metropolitana di Milano

WESTFIELD MILAN S.p.a. Corso Giacomo Matteotti, 10 20121 Milano

ACCORDO DI PROGRAMMA
(APPROVATO CON D.P.G.R. DEL 22.05.2009 N.5095)
PRIMO ATTO INTEGRATIVO
(APPROVATO CON D.P.G.R. DEL 29.03.2010 N.3148)

POTENZIAMENTO DELLA S.P. N.103 "ANTICA DI CASSANO" 1° LOTTO - 2° STRALCIO TRATTA B

PROGETTO ESECUTIVO

TITOLO elaborato:
IMPIANTI
Planimetria impianto elettrico e di illuminazione : Galleria artificiale Segrate
Tav.1 di 3

Cod. Elaborato: L.01.06

Scala: varie

CODICE WW : WM-IERR-TB-00-MO-C-I03006

Redatto	Controllato	Approvato	Data
MASCOTTO	VISCHIONI	RINALDI	Maggio 2015

Revisioni	Redatto	Controllato	Approvato	DATA
A	MASCOTTO	VISCHIONI	RINALDI	VERIFICA - SETT. 2015
B	MASCOTTO	VISCHIONI	RINALDI	VERIFICA - APR. 2016
C	MORESCO	VISCHIONI	RINALDI	GEN.2019
D				

Progettazione: VERDEVIA ingegneria S.r.l. Via Ticino, 2 20090 Opera (MI) - Italy P.I. 12.240.960.157 - Cod. Fiscale 97.545.290.154 Tel. 02.48.000.207 - Fax 02.48.000.208 - e-mail: info@verdevia.com - PEC: verdevia@pec.it

Il Direttore Tecnico
Dott.Ing. Giuseppe Rinaldi

Visto
WESTFIELD MILAN S.p.a.
Corso Giacomo Matteotti, 10
20121 Milano

Visto