TIPOLOGICO COLLEGAMENTI GALLERIA ARTIFICIALE SEGRATE

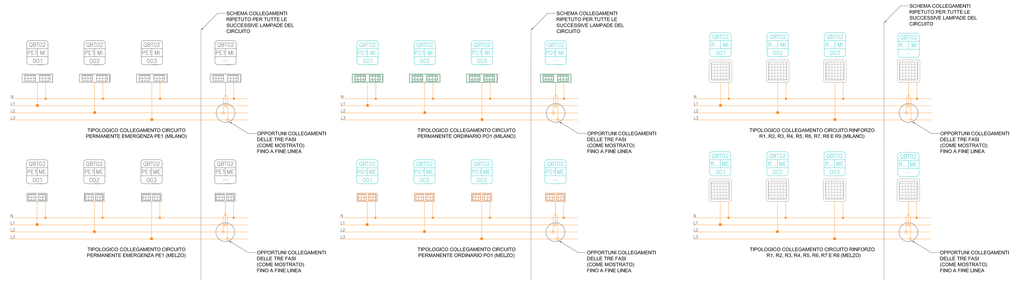

ESPLICATIVO SIMBOLOGIA

N	CAVO DI NEUTRO
L1	CAVO DI FASE L1
L2	CAVO DI FASE L2
L3	CAVO DI FASE L3
+	CONNESSIONE CON MORSETTO A "C" A COMPRESSIONE
●	GIUNZIONE RAPIDA IN GEL DI TIPO DERIVATO

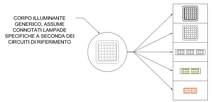

SCHEMA COLLEGAMENTI GALLERIA ARTIFICIALE SEGRATE (TRATTO A 3 CORSIE) SCALA 1:100

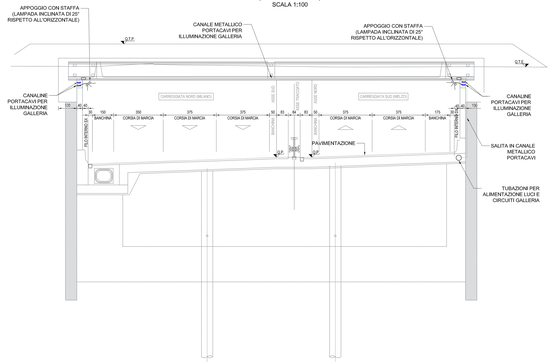

SCHEMA COLLEGAMENTI GALLERIA ARTIFICIALE SEGRATE (TRATTO A 2 CORSIE) SCALA 1:100

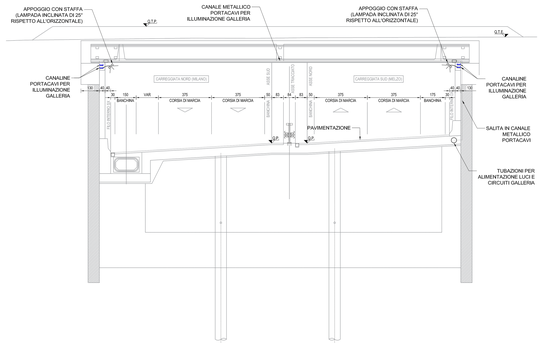

SCHEMA A BLOCCHI DISPOSIZIONE LAMPADE GALLERIA ARTIFICIALE SEGRATE

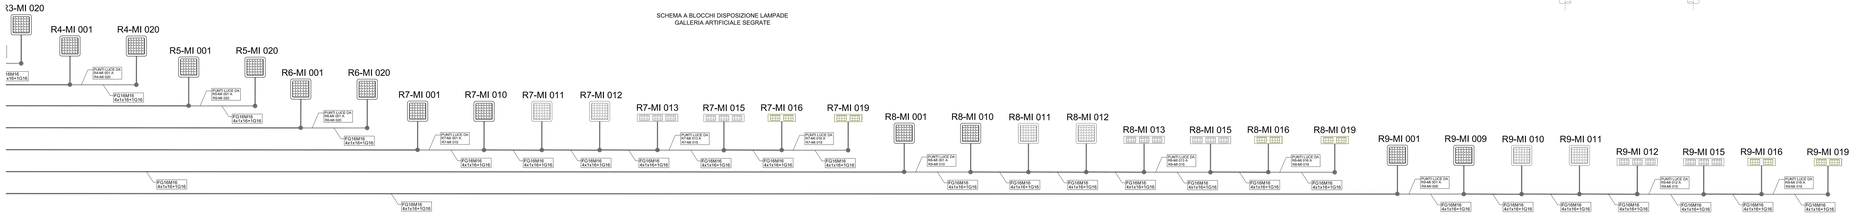

IDENTIFICAZIONE CIRCUITO CORPI ILLUMINANTI

QUADRO ELETTRICO — DIREZIONE STRADALE (MILANO (MI) o MELZO (ME)) — NUMERO CIRCUITO — NUMERO LAMPADA

LEGENDA SIMBOLI ILLUMINAZIONE

SIMBOLO	DESCRIZIONE
	Lampada a LED - OMNISTAR 312D, 144 LEDs da 45W, 4680Tm (fusso apparecchio), con corrente di pilotaggio a 1050mA
	Lampada a LED - OMNISTAR 312D, 144 LEDs da 30WW, 3607Tm (fusso apparecchio), con corrente di pilotaggio a 700mA
	Lampada a LED - OMNISTAR 512D, 96 LEDs da 20WW, 2620lm (fusso apparecchio), con corrente di pilotaggio a 700mA
	Lampada a LED - OMNISTAR 512D, 64 LEDs da 13WW, 1526lm (fusso apparecchio), con corrente di pilotaggio a 700mA
	Lampada a LED - OMNISTAR 512D, 64 LEDs da 97W, 12052lm (fusso apparecchio), con corrente di pilotaggio a 1050mA (IMPIANTO PERMANENTE EMERGENZA)
	Lampada a LED - OMNISTAR 512D, 64 LEDs da 70W, 7934lm (fusso apparecchio), con corrente di pilotaggio a 700mA (IMPIANTO PERMANENTE ORDINARIO)
	Lampada a LED - OMNISTAR 512D, 32 LEDs da 70W, 7934lm (fusso apparecchio), con corrente di pilotaggio a 700mA (IMPIANTO PERMANENTE EMERGENZA)

SCHEMA DISPOSIZIONE LAMPADE GALLERIA ARTIFICIALE SEGRATE

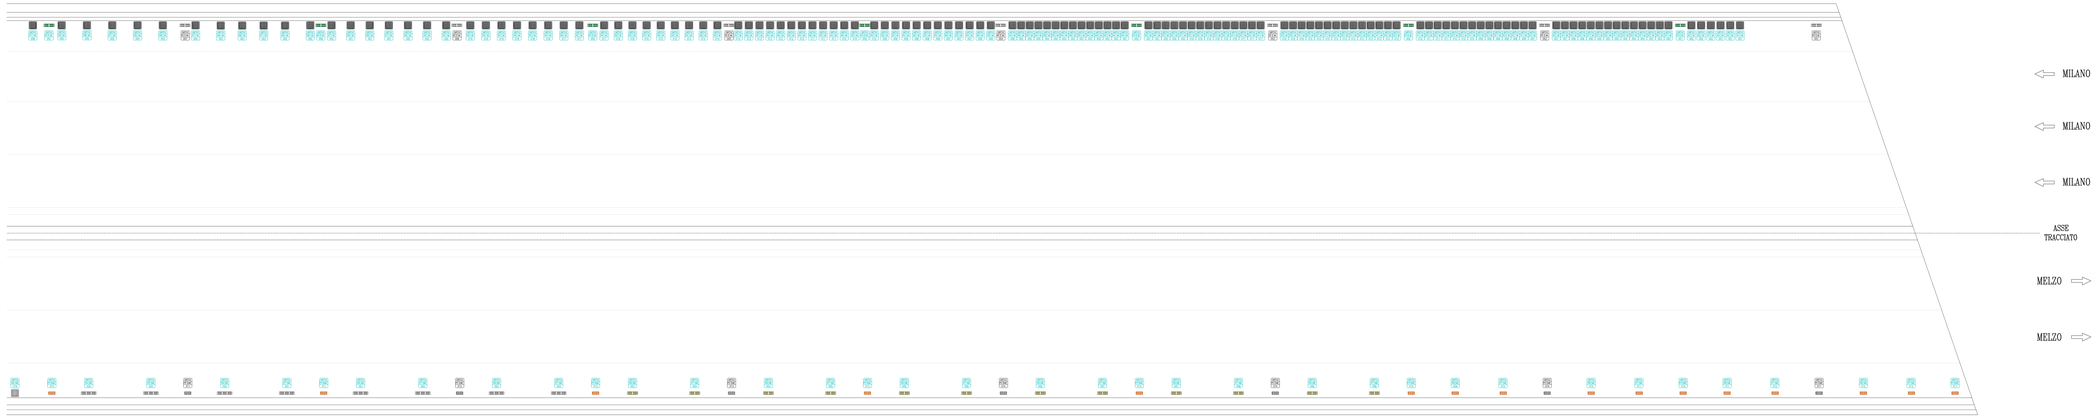

Project Number XXX

Città metropolitana di Milano

WESTFIELD MILAN S.p.a. Corso Giacomo Matteotti, 10 20121 Milano

ACCORDO DI PROGRAMMA
(APPROVATO CON D.P.G.R. DEL 22.05.2009 N.5095)
PRIMO ATTO INTEGRATIVO
(APPROVATO CON D.P.G.R. DEL 29.03.2010 N.3148)

POTENZIAMENTO DELLA S.P. N.103
"ANTICA DI CASSANO"
1° LOTTO - 2° STRALCIO
TRATTA B

PROGETTO ESECUTIVO

TITOLO elaborato:
IMPIANTI
Planimetria impianto elettrico e di illuminazione : Galleria artificiale Segrate
Tav.3 di 3

Cod. Elaborato: L.01.08

CODICE WW: WM-ERR-TB-00-MO-C-43008

Scala: varie

Redatto	Controllato	Approvato	Data:
MASCOTTO	VISCHIONI	RINALDI	Maggio 2015

Revisioni	Redatto	Controllato	Approvato	DATA:
A	MASCOTTO	VISCHIONI	RINALDI	VERIFICA - SETT. 2015
B	MASCOTTO	VISCHIONI	RINALDI	VERIFICA - APR. 2016
C	MORESCO	VISCHIONI	RINALDI	GEN.2019
D				

Progettazione:
CERVOS Consulenze Servizi Ingegneria
Via Gramsci, 7 - 20032 Cormano (MI) - tel 02.66307311 - fax 02.66306700 - e-mail: info@cervos.net
Cod. Fiscale e Partita IVA 12.000.000.157

Il Direttore Tecnico
Dott.Ing. Giovanni Mascotto

Visto
WESTFIELD MILAN S.p.a.
Corso Giacomo Matteotti, 10
20121 Milano

Visto