




STRALCIO PLANIMETRIA - SCALA 1:500
RIQUADRO 1

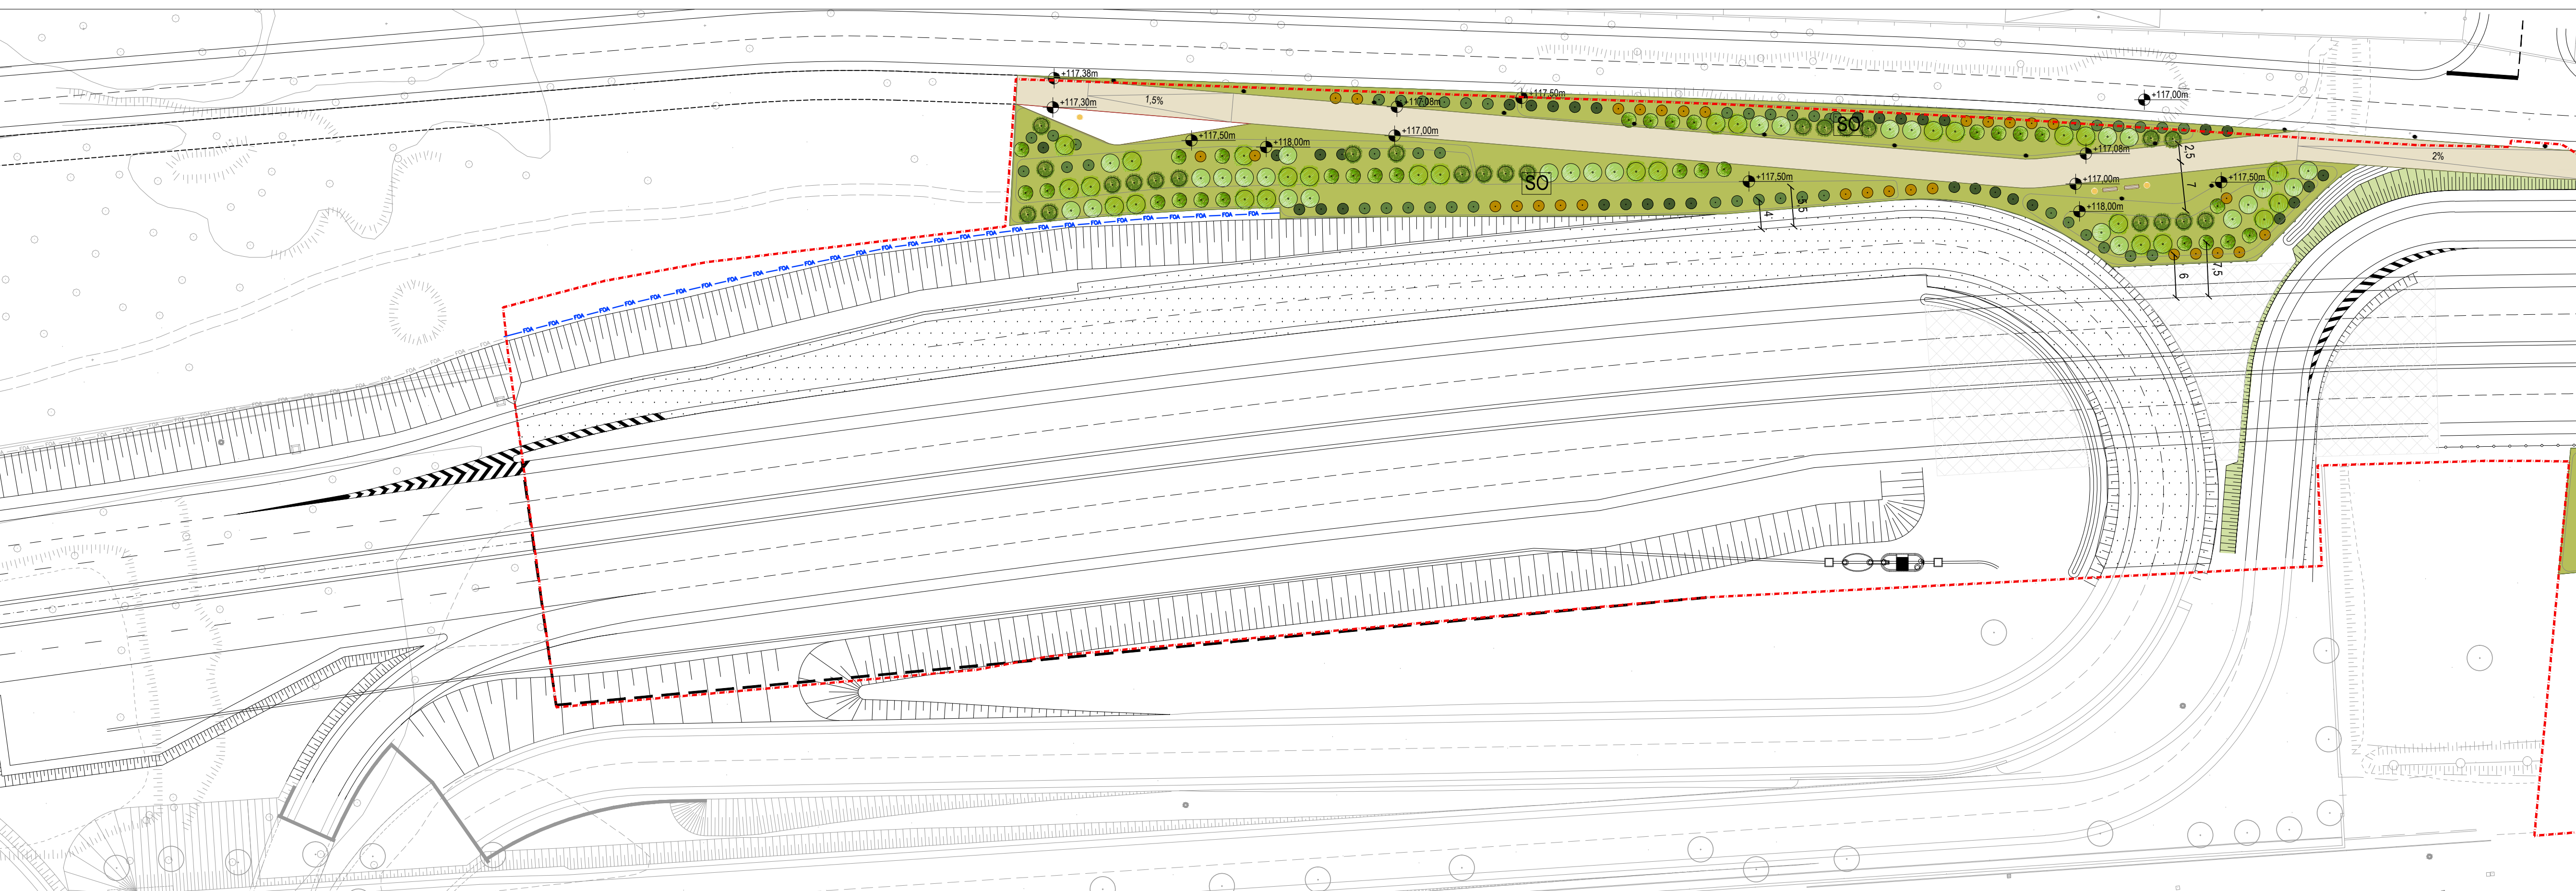

STRALCIO PLANIMETRIA - SCALA 1:500
RIQUADRO 2

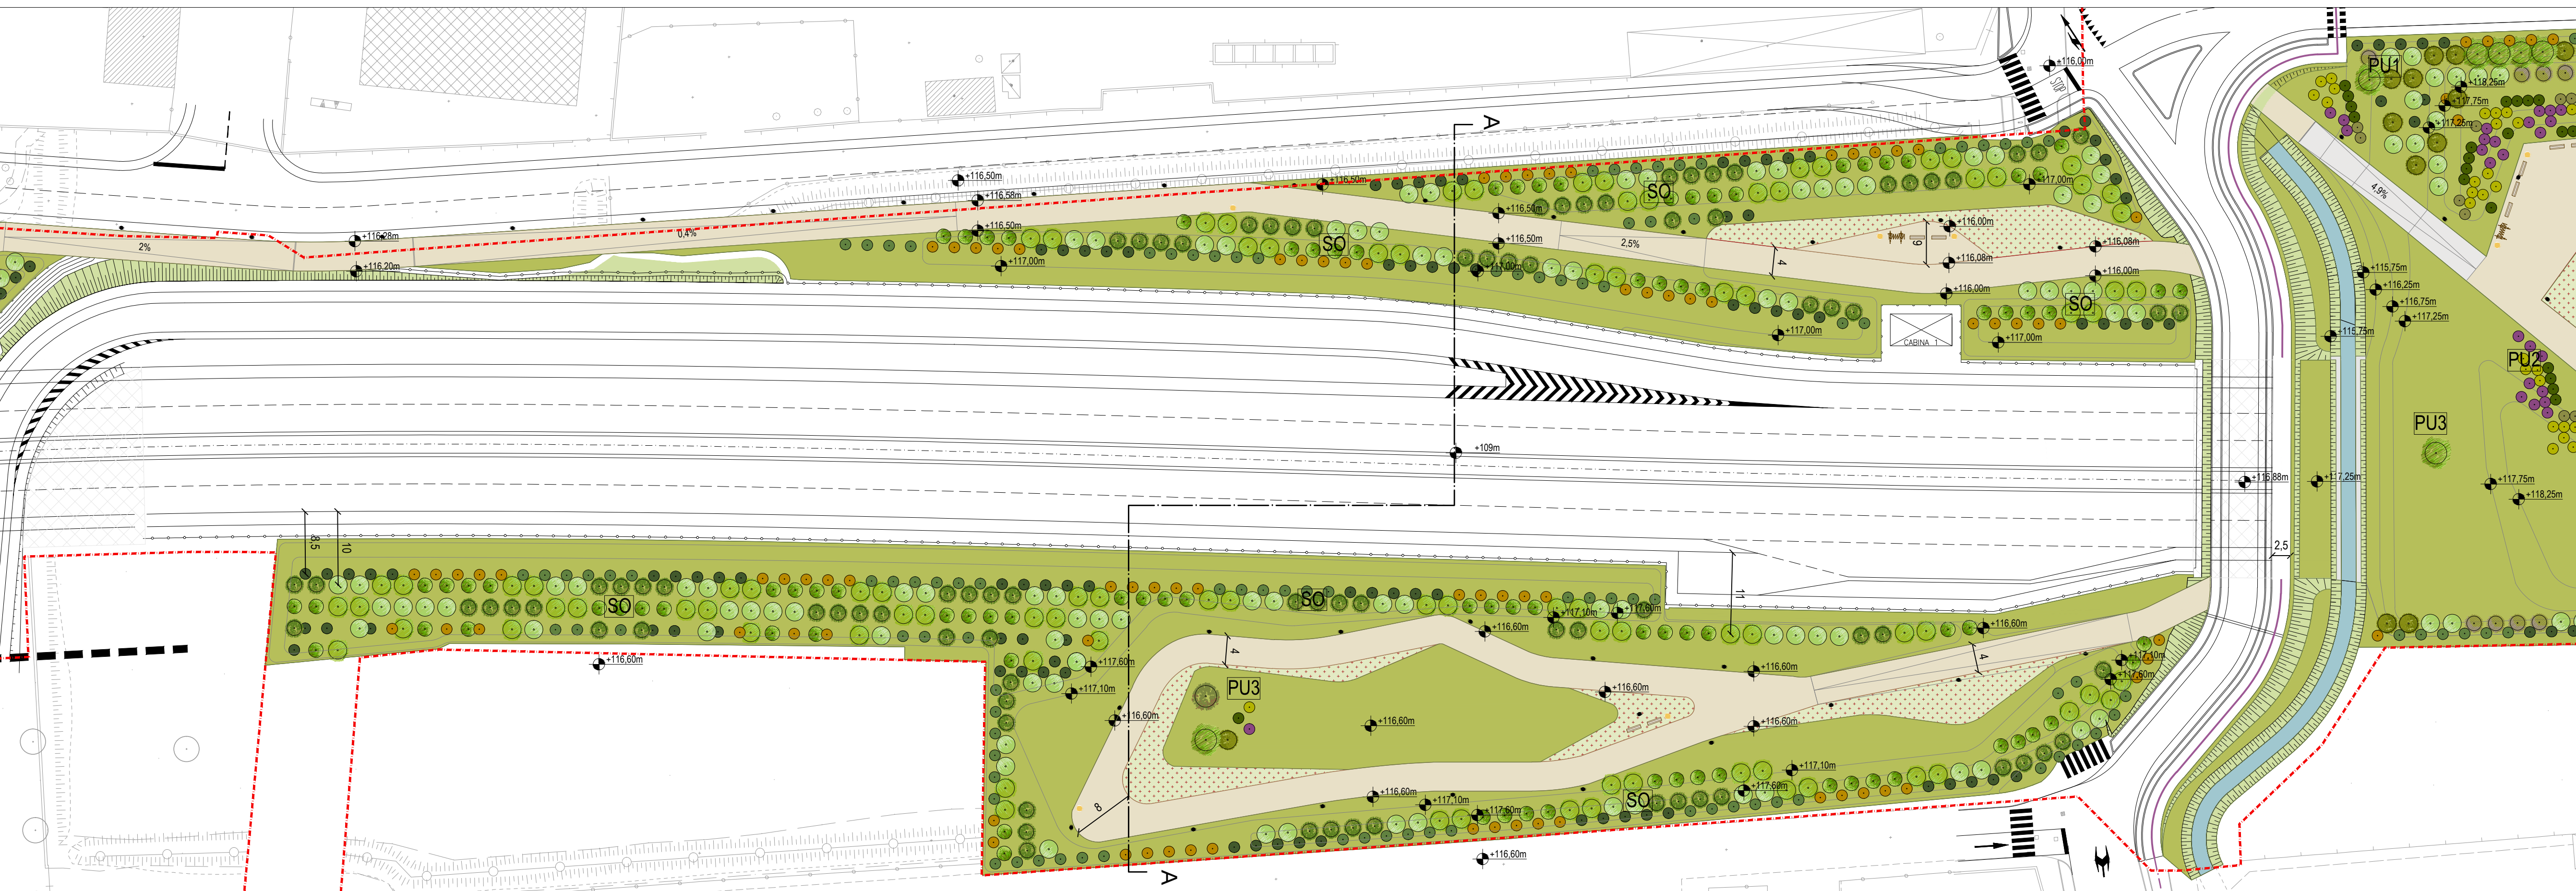


SEZIONE - SCALA 1:200
AA

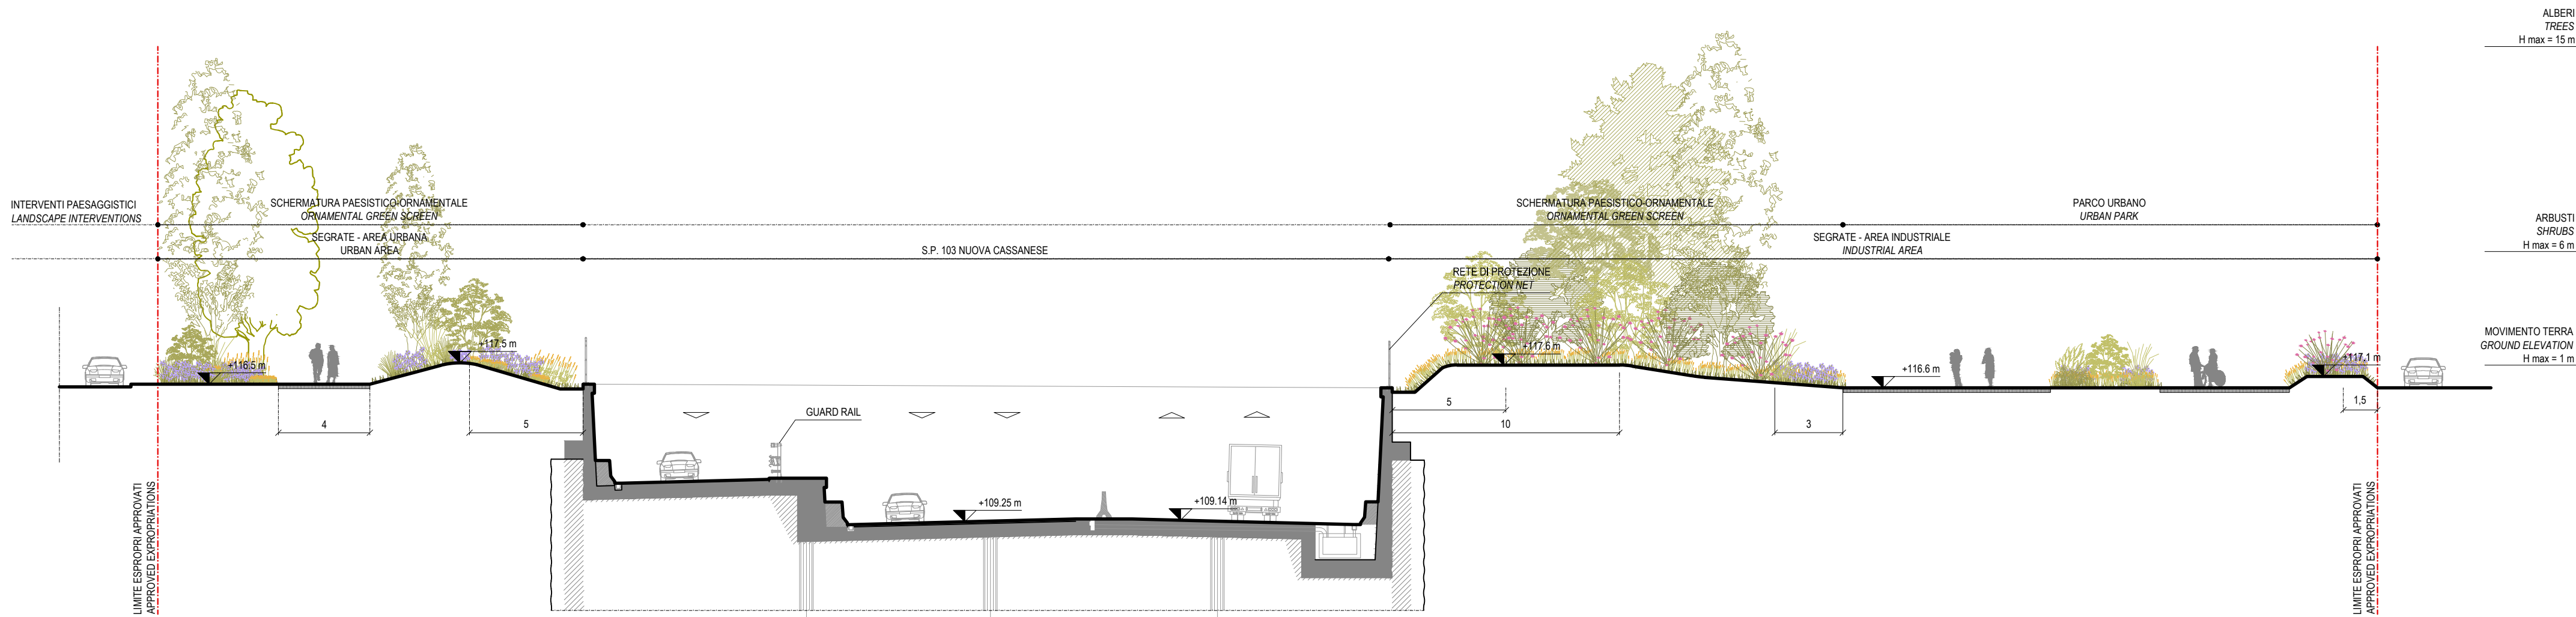


LEGENDA OPERE A VERDE - SPECIE E SESTO D'IMPIANTO SCALA 1:200

Albero esistente
*(I) Albero di prima grandezza, (II) Albero di seconda grandezza, (III) Albero di terza grandezza

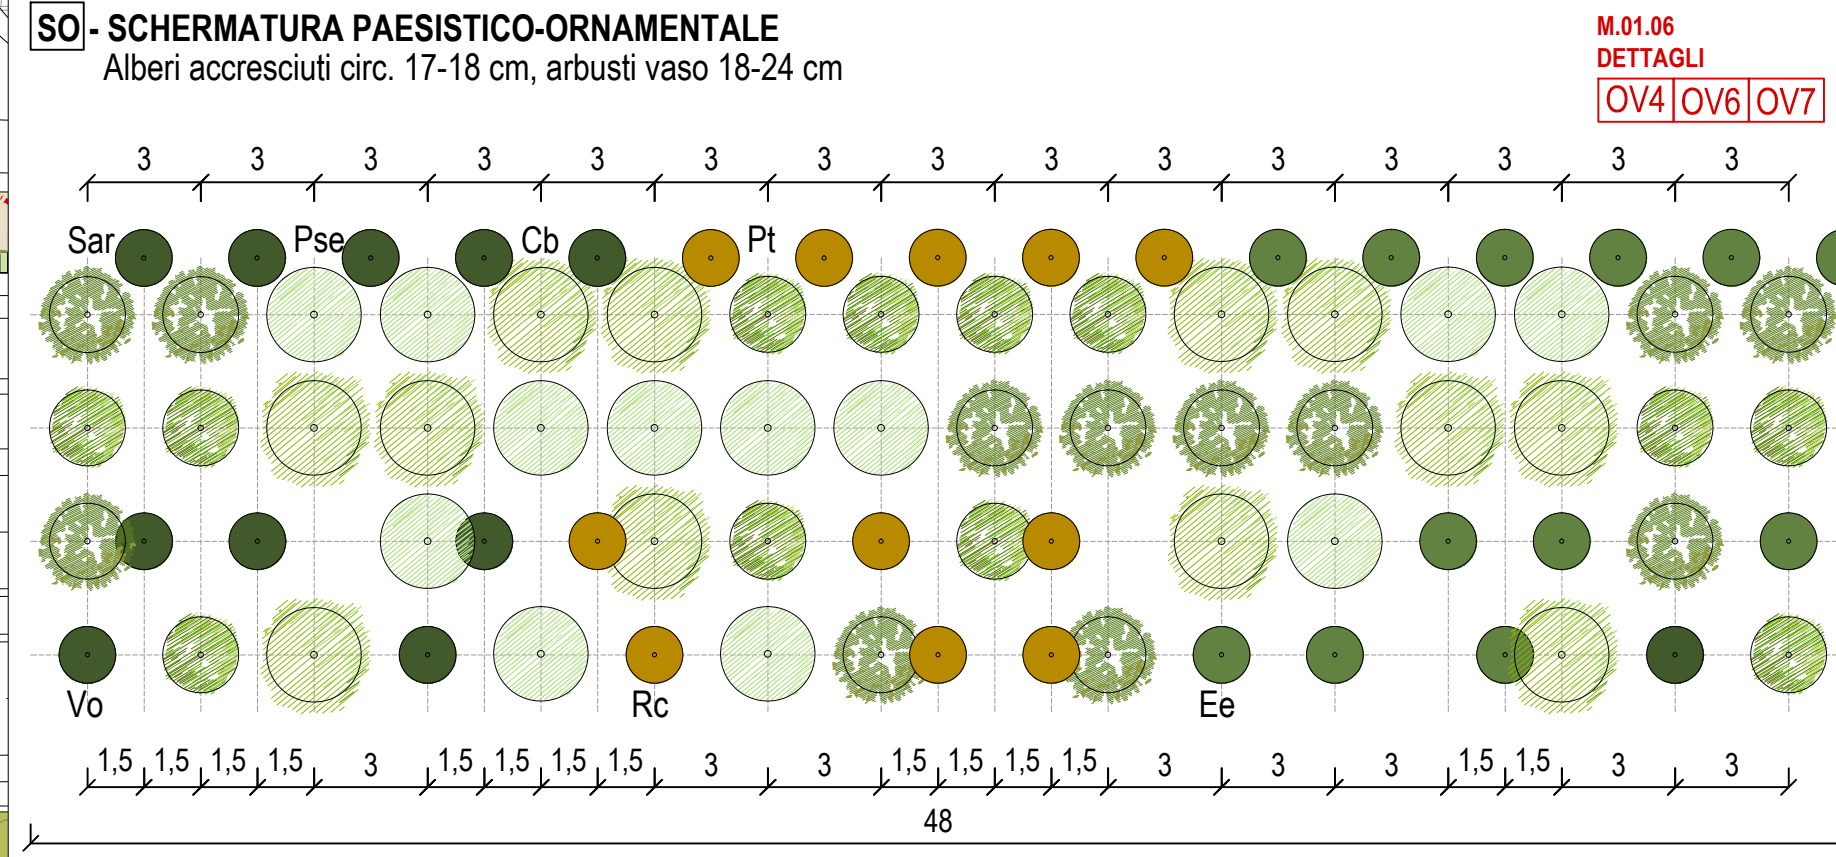


ALBERI			ARBUSTI		
Populus tremula (II)	25%	Pt	Viburnum opulus	33%	Vo
Carpinus betulus (II)	25%	Cb	Rosa canina	33%	Rc
Prunus serrulata (III)	25%	Pse	Euonymus europaeus	33%	Ee
Sorbus aria (III)	25%	Sar			

PU1 - PARCO URBANO
PU1 - FASCIA ORNAMENTALE
Alberi accresciuti circ. 17-18 cm e 21-25 cm, arbusti vaso 18-24 cm

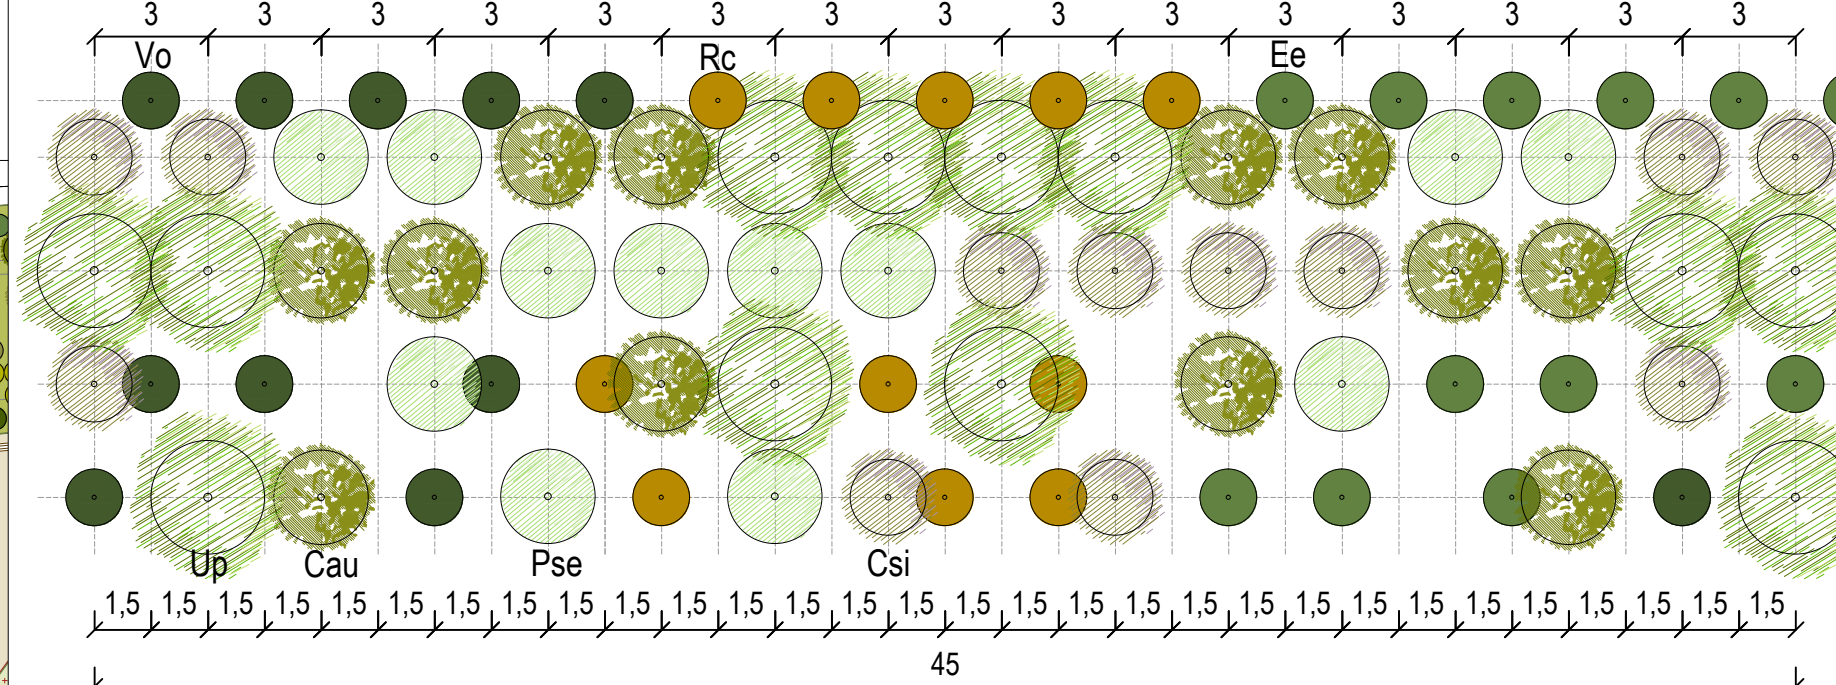


ALBERI			ARBUSTI		
Cercis siliquastrum (III)	25%	Csi	Viburnum opulus	33%	Vo
Prunus serrulata (III)	25%	Pse	Rosa canina	33%	Rc
Celtis australis (II)	25%	Cau	Euonymus europaeus	33%	Ee
Ulmus pumila (II)	25%	Up			

PU2 - FASCIA ARBUSTIVA
Arbusti vaso 18-24 cm

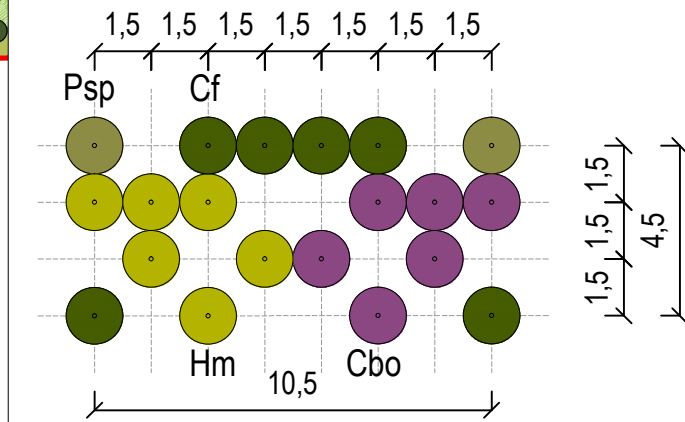

ARBUSTI					
Callicarpa bodinieri	30%	Cbo			
Calychantis floridus	30%	Cf			
Hamamelis mollis	30%	Hm			
Prunus spinosa	10%	Psp			

PU3 - GRUPPI ISOLATI
Alberi accresciuti circ. 17-18 cm e 21-25 cm, arbusti vaso 18-24 cm

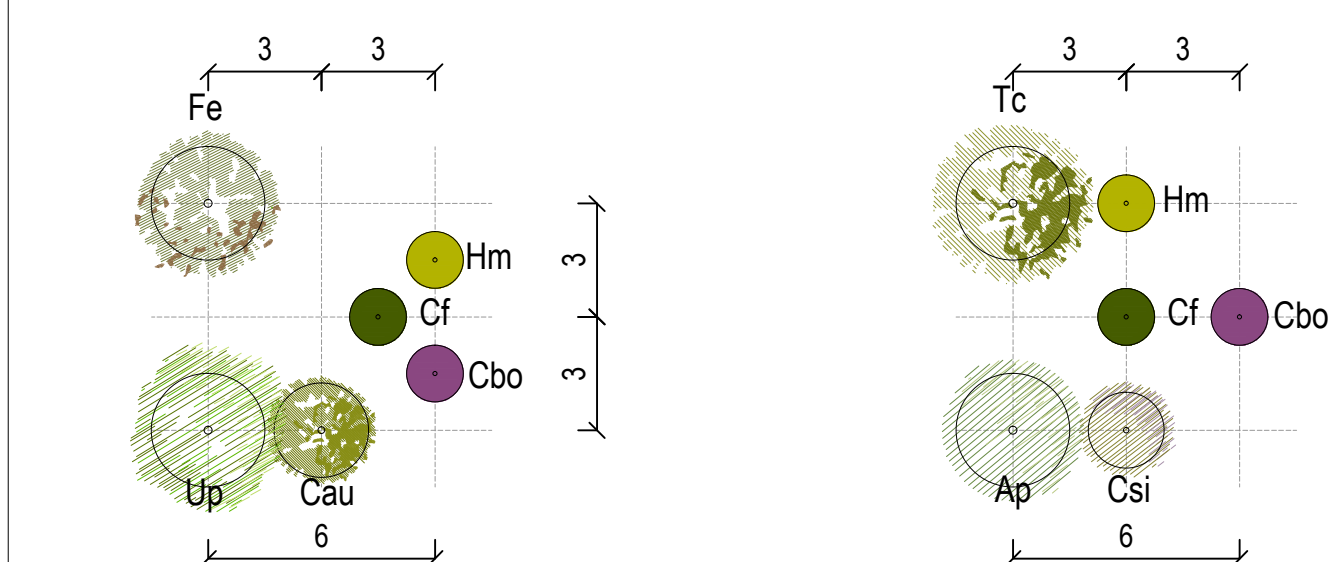

ALBERI			ALBERI		
Fraxinus excelsior (I)	33%	Fe	Cercis siliquastrum (III)	33%	Csi
Celtis australis (II)	33%	Cau	Tilia cordata (I)	33%	Tc
Ulmus pumila (II)	33%	Up	Acer platanoides (I)	33%	Ap
ARBUSTI			ARBUSTI		
Callicarpa bodinieri	33%	Cbo	Callicarpa bodinieri	33%	Cbo
Calychantis floridus	33%	Cf	Calychantis floridus	33%	Cf
Hamamelis mollis	33%	Hm	Hamamelis mollis	33%	Hm

KEYMAP - SCALA 1:12.000

RIQUADRO 1

RIQUADRO 2

LEGENDA

- Limite espropri approvati
- Prato
- Prato fiorito
- Calcestre
- Spaccato di cava
- Inerbimento scarpate
- Interventi di pulizia da infestanti
- Passi persi in cls
- Ripristino dello stato delle colture come all'avvio lavori
- Panchine
- Rastrelliere
- Cestini
- Area gioco su gomma antitrauma
- Palo di illuminazione
- Passaggio faunistico

Project Number 117110

Westfield
WESTFIELD MILAN S.p.A.
C.so Giacomo Matteotti, 10
20121 Milano

ACCORDO DI PROGRAMMA
(APPROVATO CON D.P.G.R. DEL 22.05.2009 N.5095)
PRIMO ATTO INTEGRATIVO
(APPROVATO CON D.P.G.R. DEL 29.03.2010 N.3148)

POTENZIAMENTO DELLA S.P. N.103
"ANTICA DI CASSANO"
1° LOTTO - 2° STRALCIO
TRATTA B

PROGETTO ESECUTIVO

TITOLO elaborato:
OPERE A VERDE DELLE OPERE DI
MITIGAZIONE E COMPENSAZIONE
TAV. 1/9

Cod. Elaborato:
M.01.05.A

Scala:
1:500 / 1:200

CODICE WM:

Redatto	MA	Controllato	VP	Approvato	AK
---------	----	-------------	----	-----------	----

Revisions

A	FF	VB	AK
B	IS	VB	AK
C	MA	VP	AK
D			

DATA:
VERIFICA - SETT. 2015
VERIFICA - APR. 2016
FEB. 2018

Progettazione:

LAND
LAND Italia Srl
via Vercelli 95, 20121 Milano
Tel. +39 02 868111
info@land.com

erovia
erovia Italia Srl
via Vercelli 95, 20121 Milano
Tel. +39 02 868111
info@erovia.com

Il Direttore Tecnico
Dott. Roberto Neri

Visto
WESTFIELD MILAN S.p.A.
C.so Giacomo Matteotti, 10
20121 Milano

Visto