


STRALCIO PLANIMETRIA - SCALA 1:500
RIQUADRO 1



STRALCIO PLANIMETRIA - SCALA 1:500
RIQUADRO 2




SEZIONE - SCALA 1:200
BB

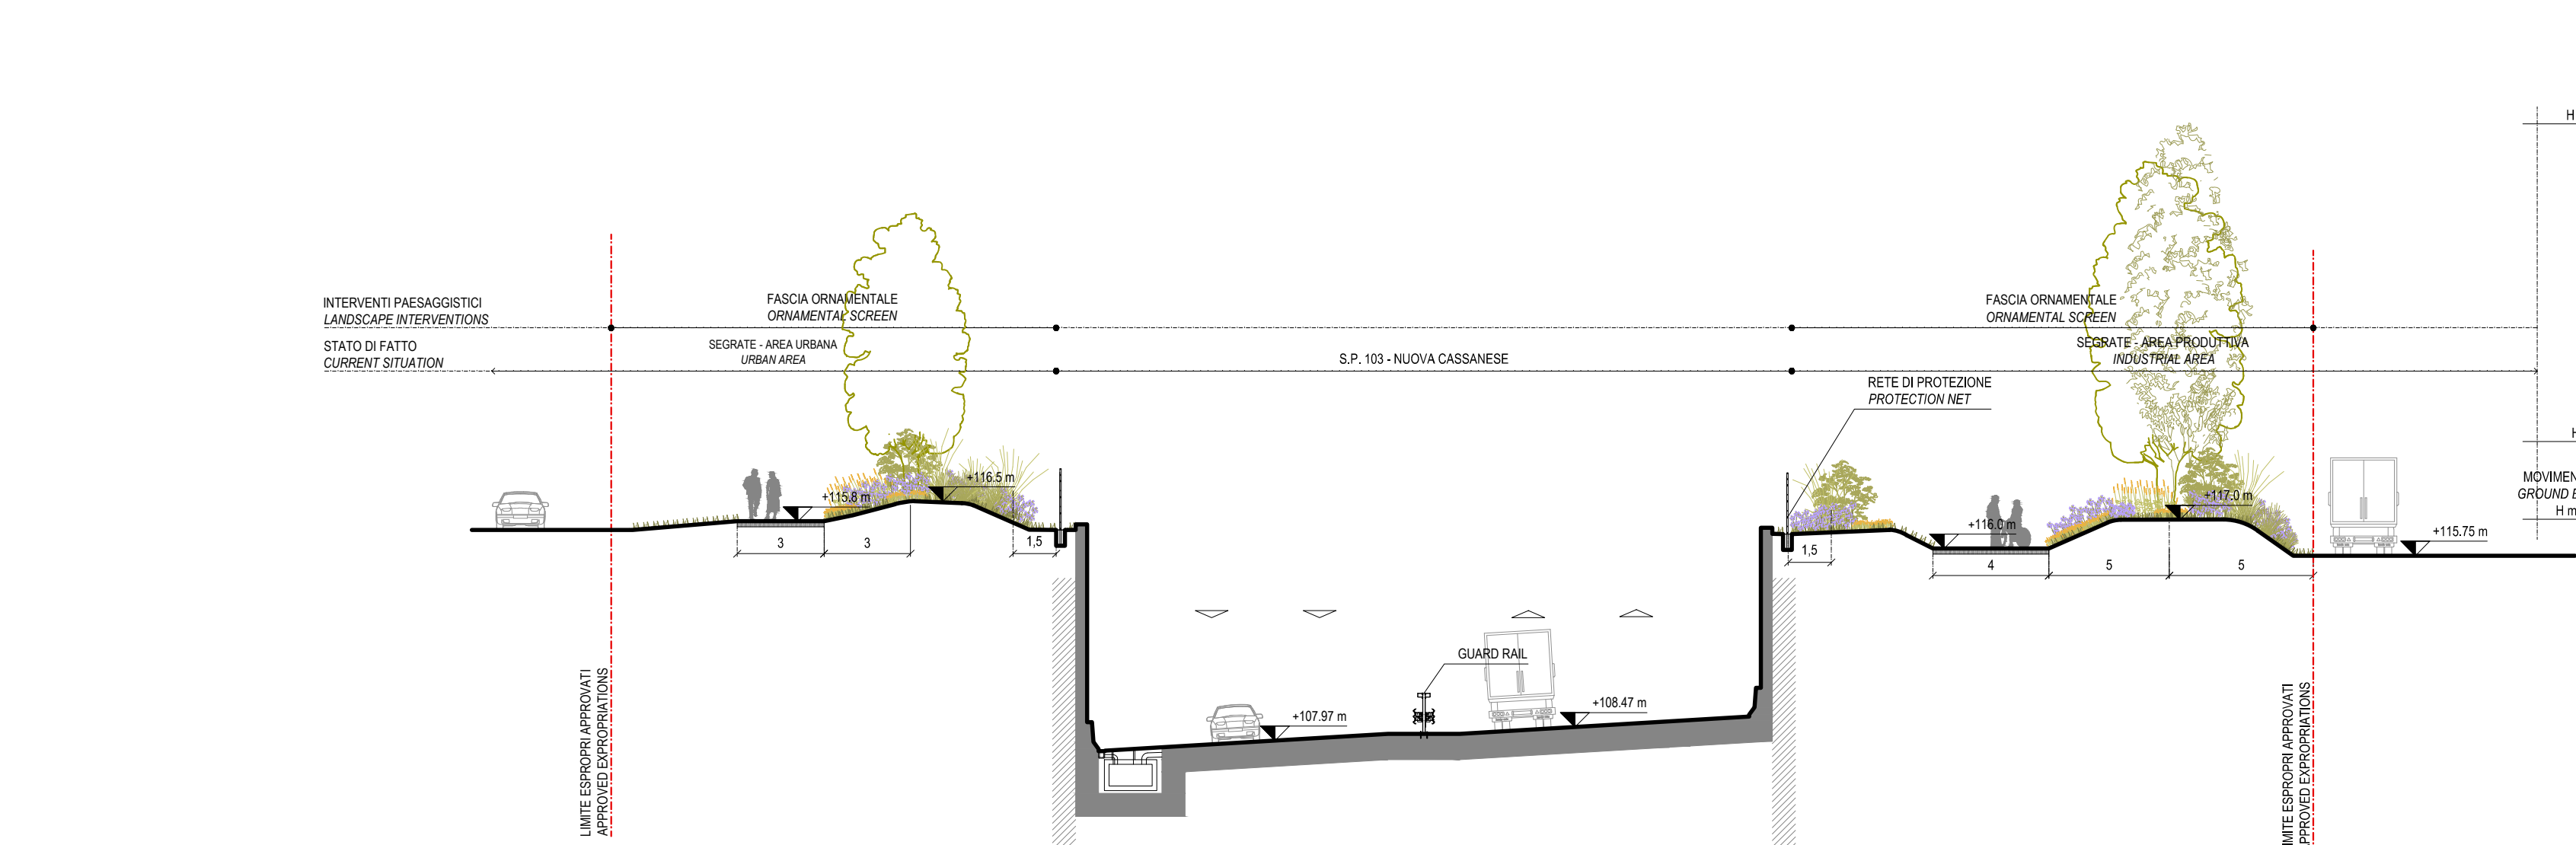


PR - PARCO RURALE

PR1 - FILARE ARBOREO-ARBUSTIVO
Alberi accresciuti circ. 17-18 cm e 21-25 cm, arbusti vaso 18-24 cm

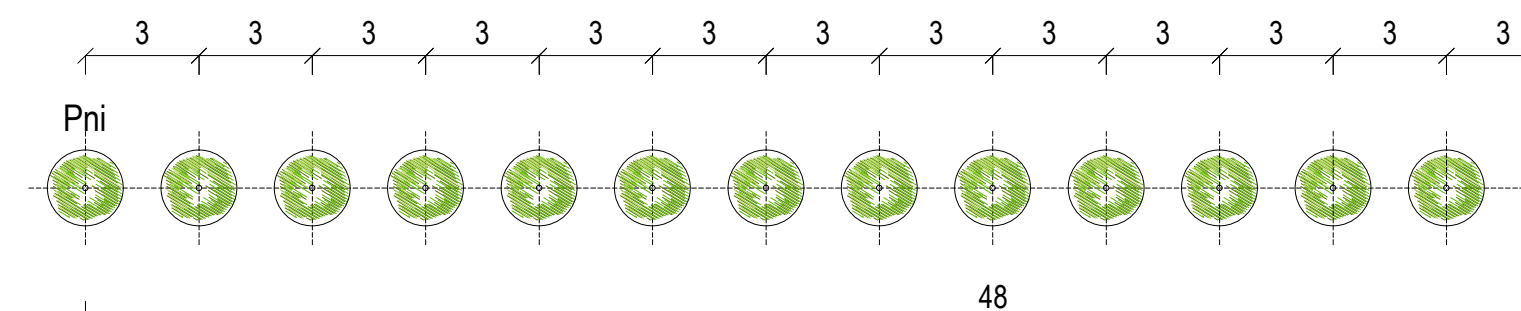

ALBERI	Populus nigra "italica" (I) 100 % Pni	ARBUSTI	Sambucus nigra 33% Sn
			Viburnum opulus 33% Vo
			Rosa canina 33% Rc

PR2 - FILARE ARBUSTIVO
Arbusti vaso 18-24 cm

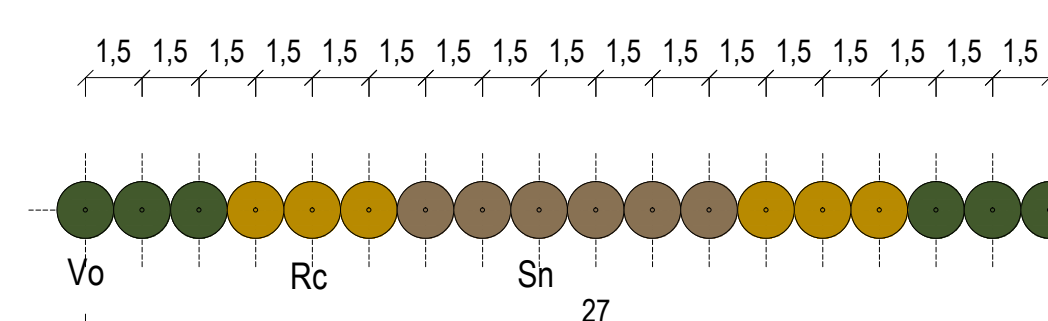

ARBUSTI	Sambucus niga 33% Sn
	Viburnum opulus 33% Vo
	Rosa canina 33% Rc


LEGENDA OPERE A VERDE - SPECIE E SESTO D'IMPIANTO SCALA 1:200

Albero esistente

*(I) Albero di prima grandezza, (II) Albero di seconda grandezza, (III) Albero di terza grandezza

PU - PARCO URBANO


PU1 - FASCIA ORNAMENTALE
Alberi accresciuti circ. 17-18 cm e 21-25 cm, arbusti vaso 18-24 cm

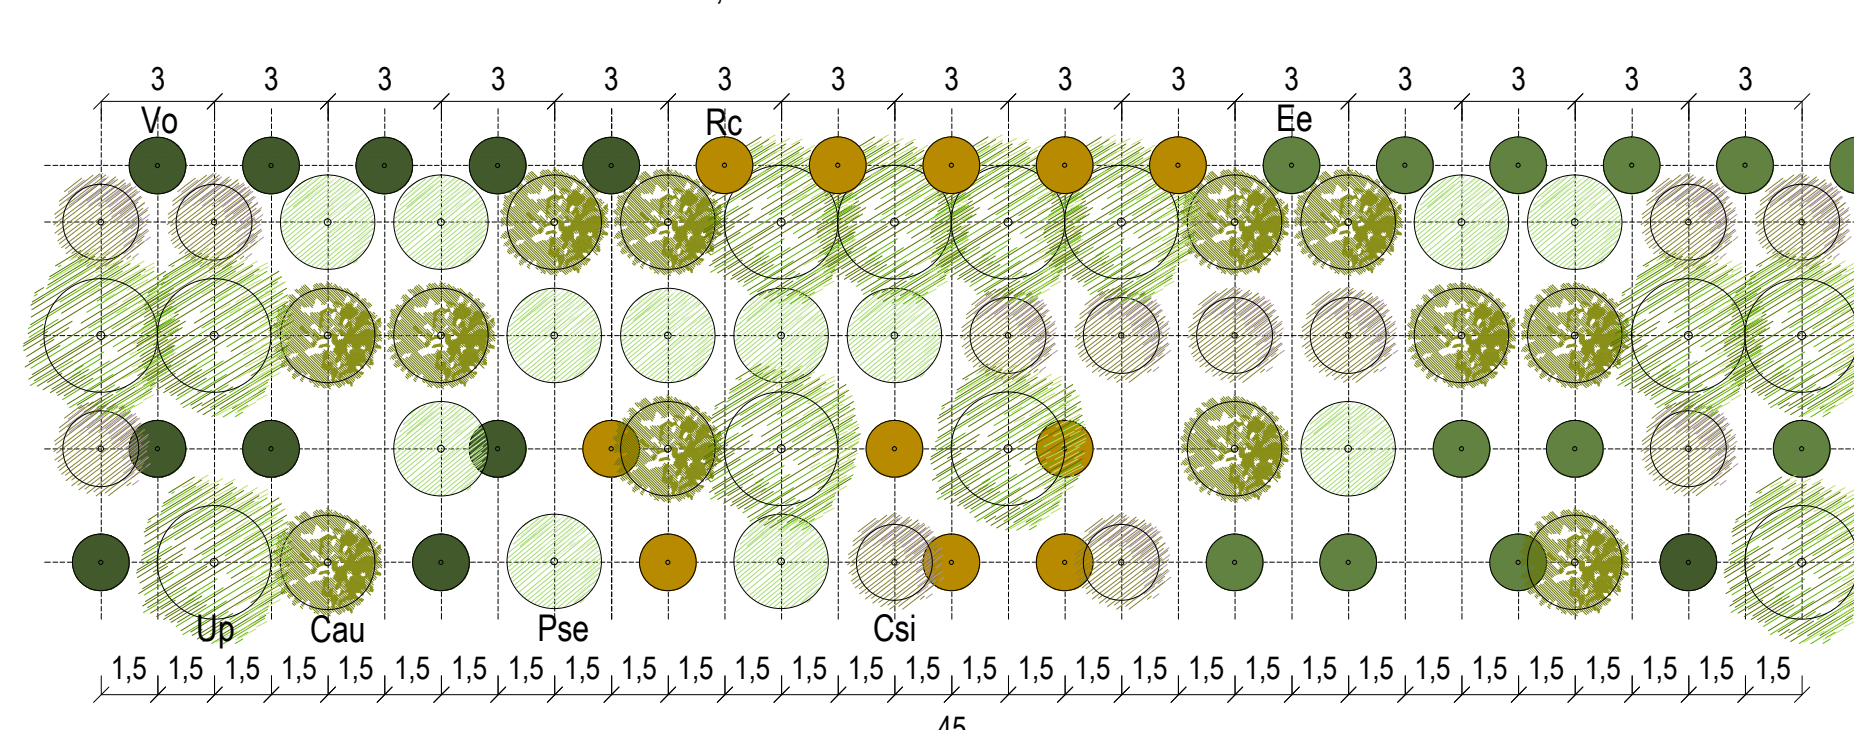

ALBERI

Cercis siliquastrum (III) 25% Csi	Viburnum opulus 33% Vo
Prunus serotina (III) 25% Pse	Rosa canina 33% Rc
Celtis australis (II) 25% Cau	Euonymus europaeus 33% Ee
Ulmus pumila (II) 25% Up	


PU2 - FASCIA ARBUSTIVA
Arbusti vaso 18-24 cm

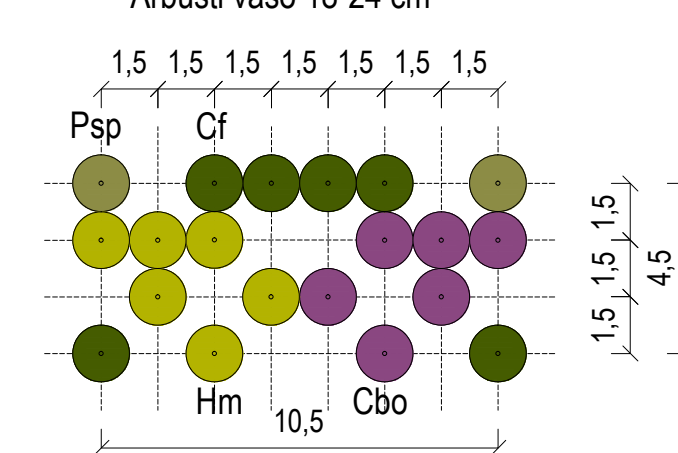

ARBUSTI

Callicarpa bodinieri 30% Cbo	
Calychanthus floridus 30% Cf	
Hamamelis mollis 30% Hm	
Prunus spinosa 10% Psp	

PU3 - GRUPPI ISOLATI
Alberi accresciuti circ. 17-18 cm e 21-25 cm, arbusti vaso 18-24 cm

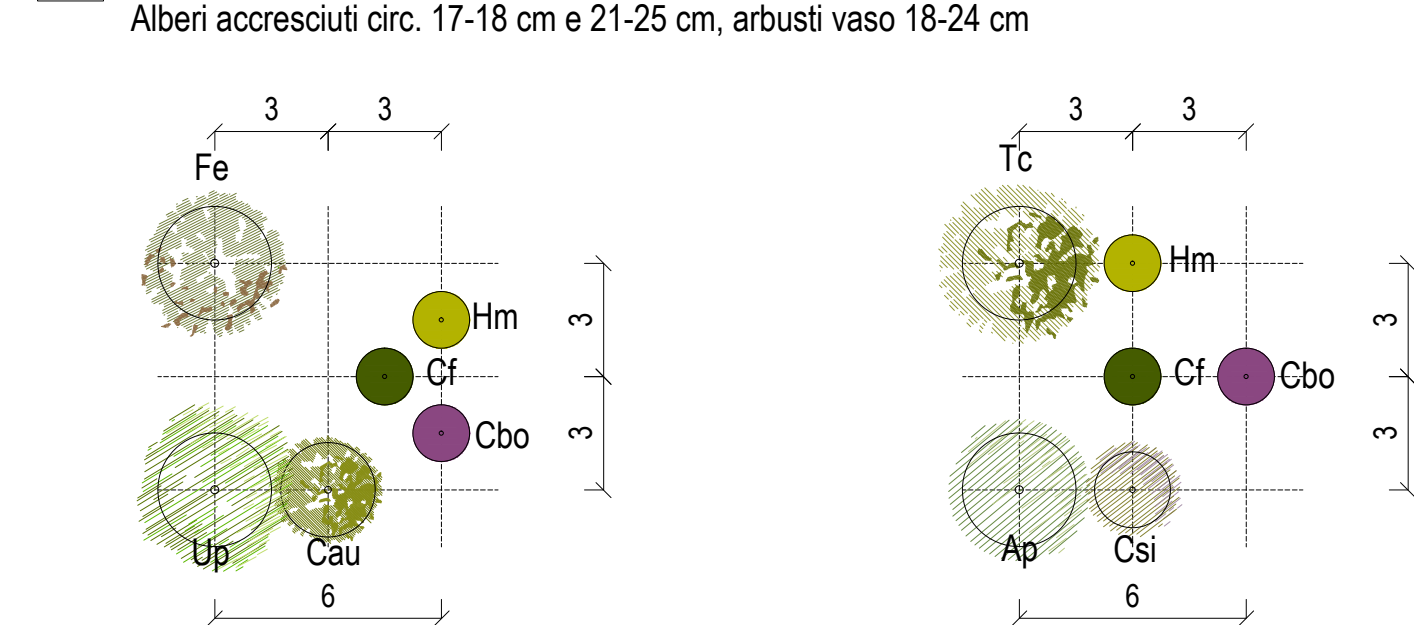


ALBERI

Fraxinus excelsior (I) 33% Fe	Cercis siliquastrum (III) 33% Csi
Celtis australis (II) 33% Cau	Tilia cordata (I) 33% Tc
Ulmus pumila (II) 33% Up	Acer platanoides (I) 33% Ap

ARBUSTI

Callicarpa bodinieri 33% Cbo	Callicarpa bodinieri 33% Cbo
Calychanthus floridus 33% Cf	Calychanthus floridus 33% Cf
Hamamelis mollis 33% Hm	Hamamelis mollis 33% Hm

KEYMAP - SCALA 1:12.000

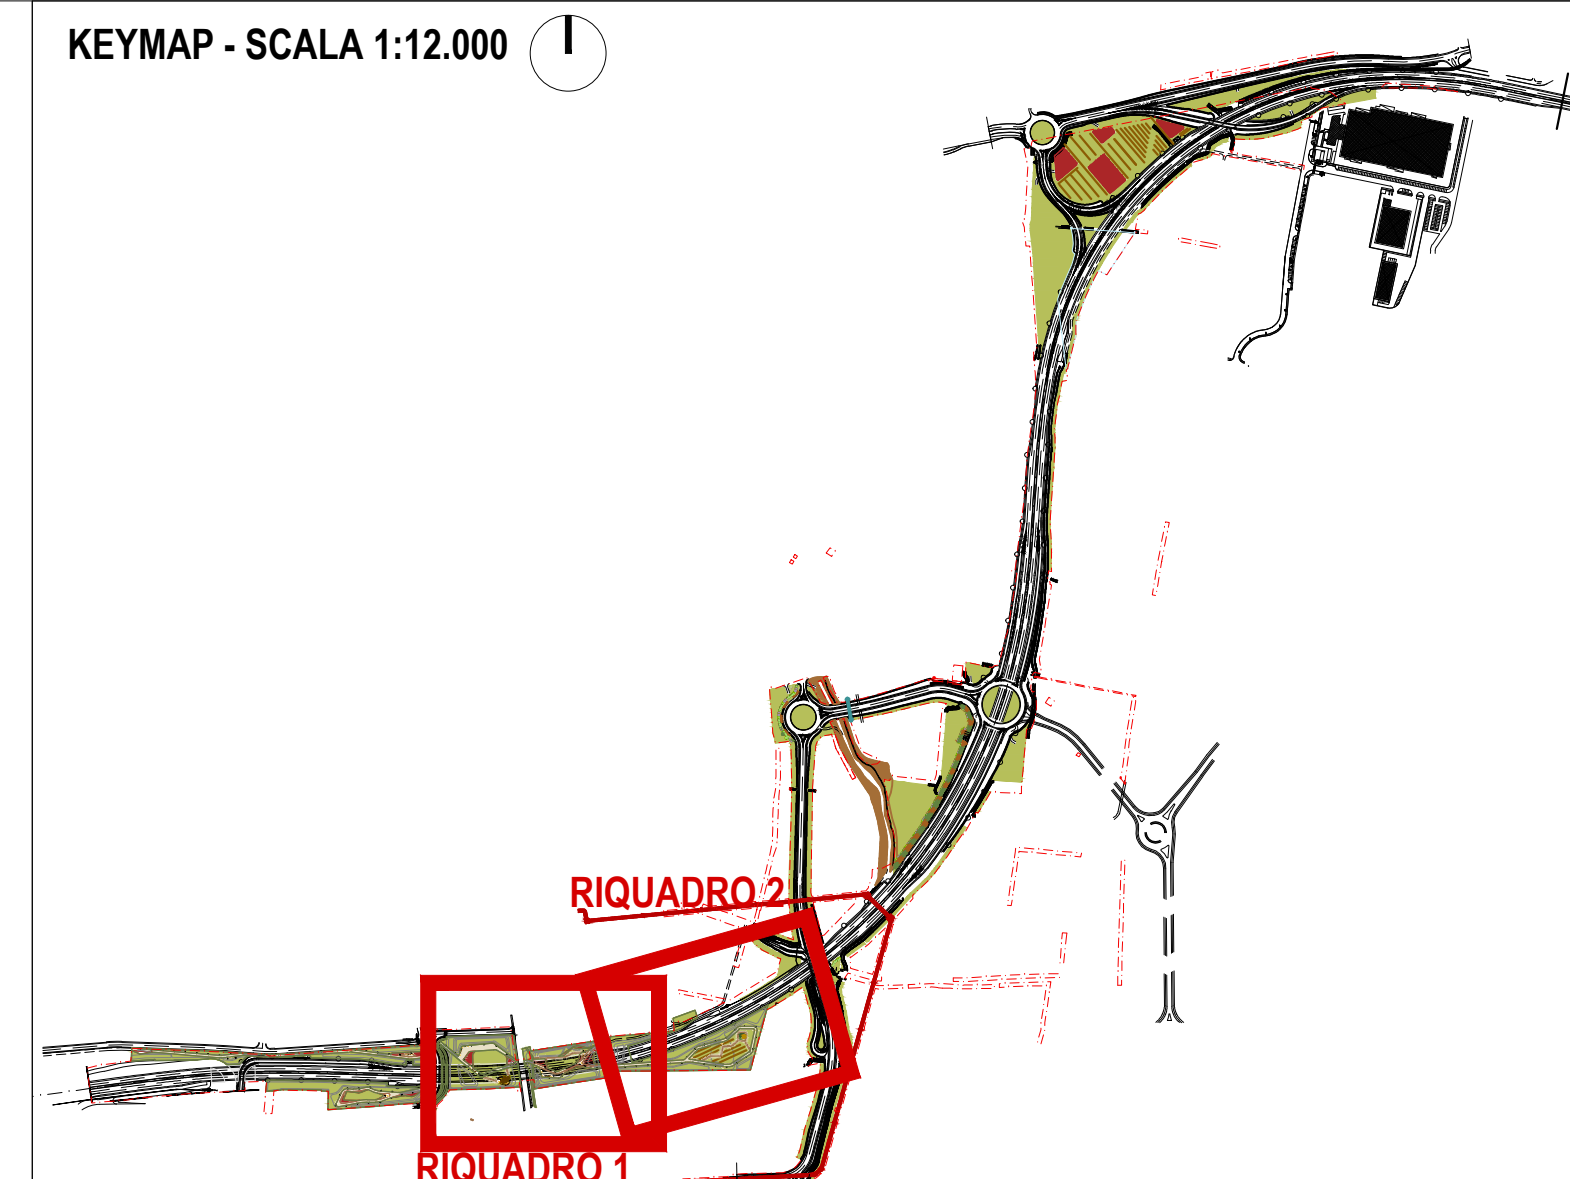

LEGENDA

-----	Limite espropri approvati	M.01.06 DETTAGLI OV1
Prato	Prato fiorito	M.01.06 DETTAGLI OV3
Calcestre	Spaccato di cava	M.01.06 DETTAGLI P01
Inerbimento scarpate	Interventi di pulizia da infestanti	M.01.06 DETTAGLI P04
Passi persi in cls	Ripristino dello stato delle colture come all'avvio lavori	M.01.06 DETTAGLI OV2
Panchine	Pannelli	M.01.06 DETTAGLI P03
Rastrelliere	Cestini	M.01.06 DETTAGLI AR1.a)AR1.b)
Area gioco su gomma antitrauma	Palo di illuminazione	M.01.06 DETTAGLI AR2
Passaggio faunistico		M.01.06 DETTAGLI AR3.a)AR3.b)
		M.01.06 DETTAGLI P02)AR4

Project Number 117110

Westfield

WESTFIELD MILAN S.p.A.
C.so Giacomo Matteotti, 10
20122 Milano

ACCORDO DI PROGRAMMA
(APPROVATO CON D.P.G.R. DEL 22.05.2009 N.5095)
PRIMO ATTO INTEGRATIVO
(APPROVATO CON D.P.G.R. DEL 29.03.2010 N.3148)

POTENZIAMENTO DELLA S.P. N.103
"ANTICA DI CASSANO"
1° LOTTO - 2° STRALCIO
TRATTA B

PROGETTO ESECUTIVO

TITOLO elaborato:
OPERE A VERDE DELLE OPERE DI
MITIGAZIONE E COMPENSAZIONE
TAV. 2/9
CODICE WM:

Coel. Elaborato:
M.01.05.B
Data:
Maggio 2015

Revisioni:

Revisioni	Redatto	Controllato	Approvato	DATA:
A	FF	VB	AK	VERIFICA - SETT. 2015
B	IS	AK	AK	VERIFICA - APR. 2016
C	MA	VP	AK	FEB. 2018
D	MA	VP	AK	OTT. 2018

Progettazione:

LAND S.p.A.
via Sesto 14, 20121 Milano
tel. +39 02 589111
www.land.it

Il Cliente Tecnico:
Dott. [Firma]

Visto
WESTFIELD MILAN S.p.A.
C.so Giacomo Matteotti, 10
20122 Milano