STRALCIO PLANIMETRIA - SCALA 1:500
RIQUADRO 1

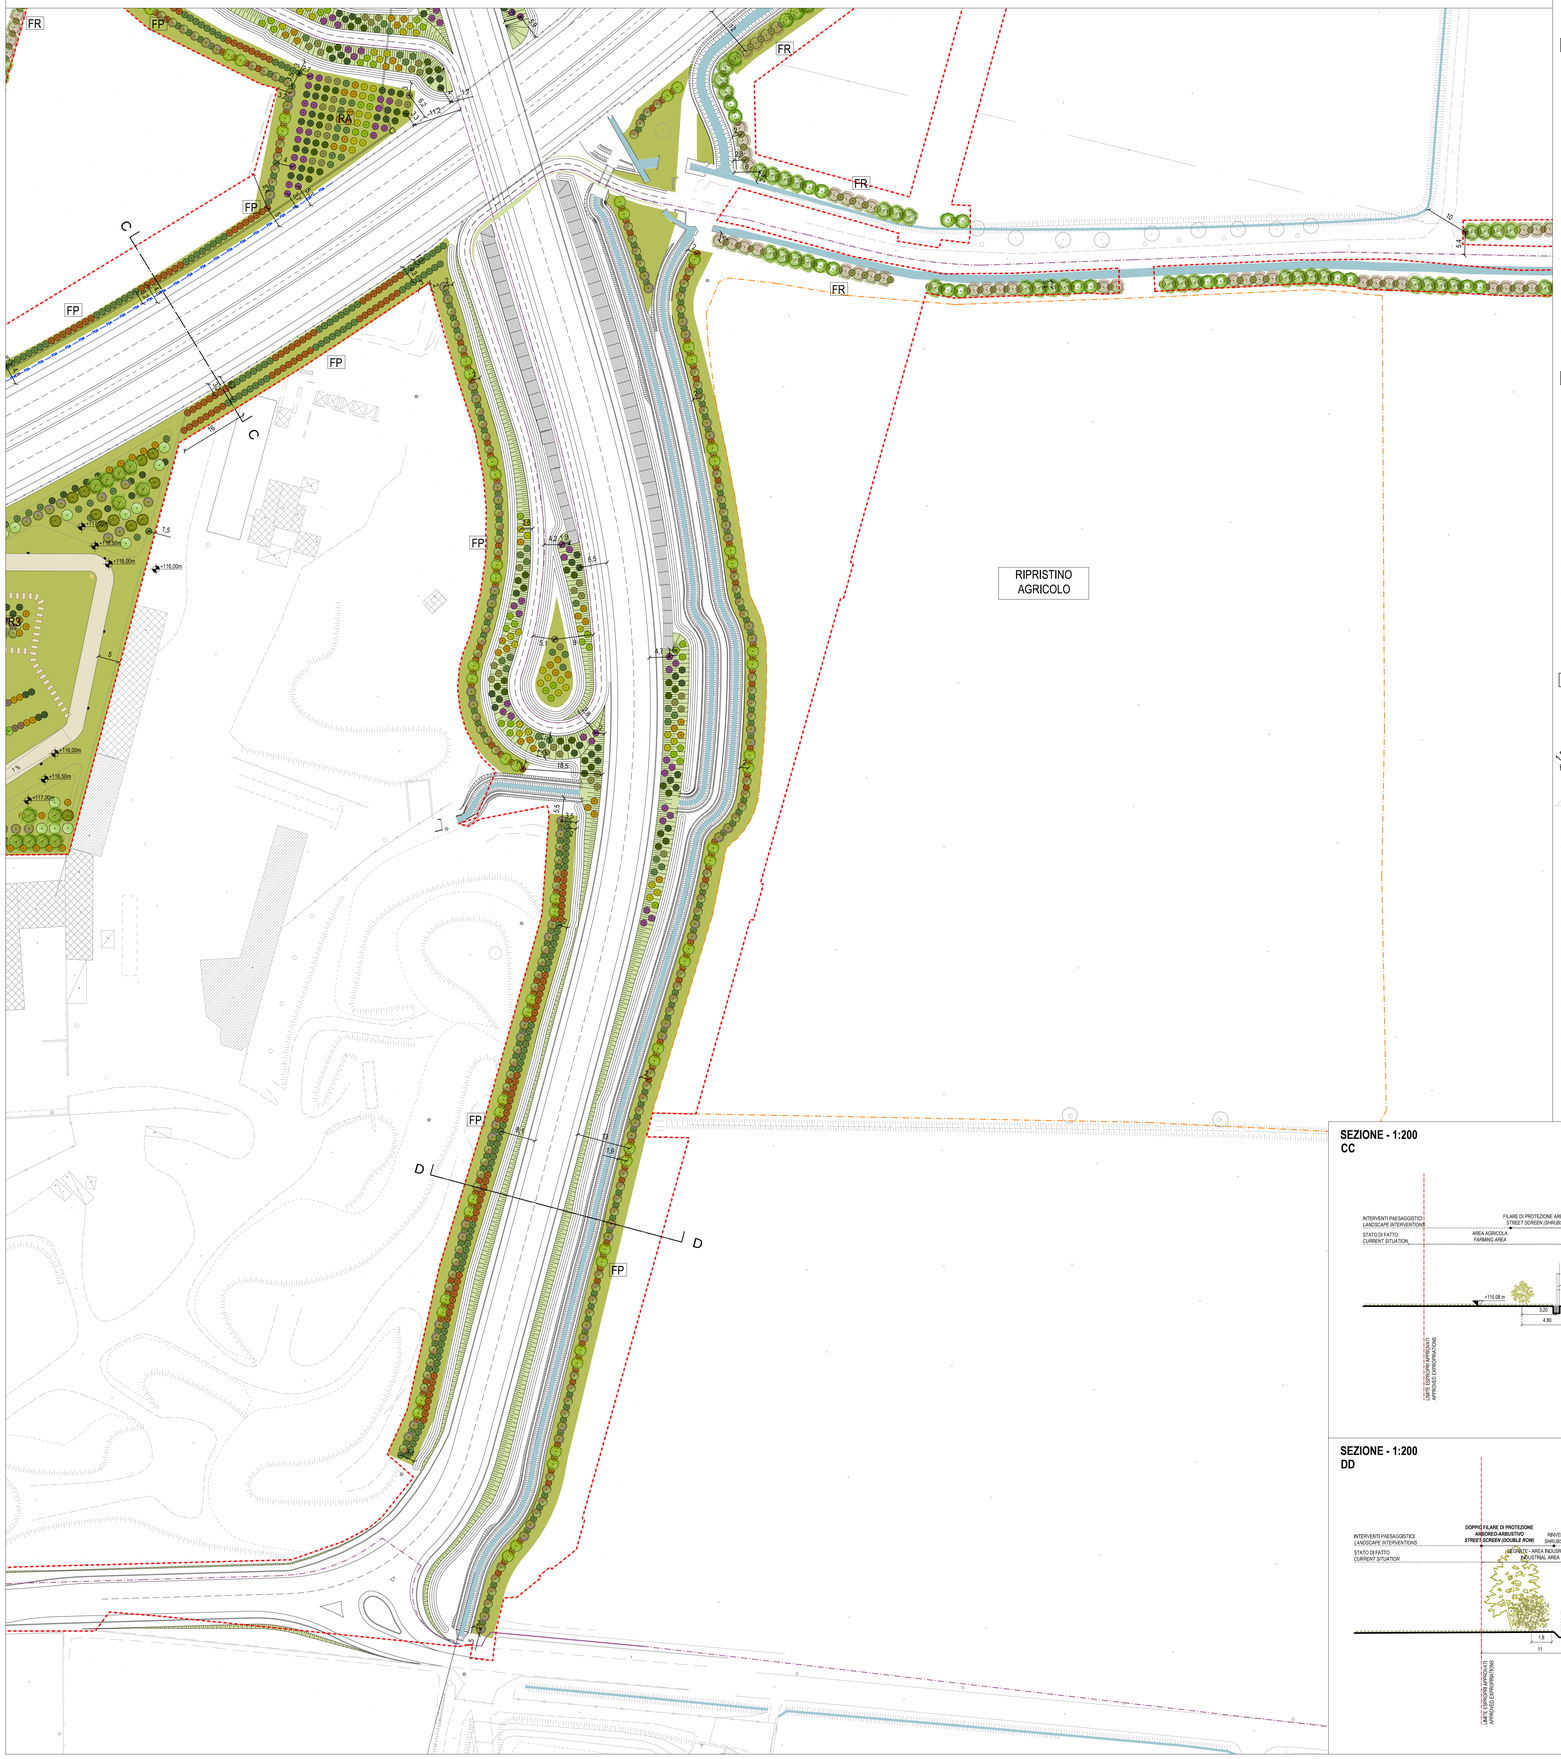

LEGENDA OPERE A VERDE - SPECIE E SESTO D'IMPIANTO SCALA 1:200

Albero esistente

*(I) Albero di prima grandezza, (II) Albero di seconda grandezza, (III) Albero di terza grandezza

FP - DOPPIO FILARE DI PROTEZIONE ARBOREO-ARBUSTIVO
Alberi accresciuti circ. 17-18 cm, arbusti vaso 18-24 cm

M.01.06 DETTAGLI OV4 OV7

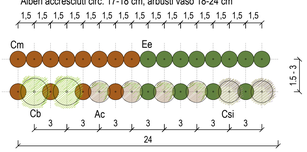

ALBERI			ARBUSTI		
Acer Campestre (II)	50%	Ac	*Crataegus monogyna*	50%	Cm
Carpinus betulus (II)	25%	Cb	*Euonymus europaeus*	50%	Ee
Cercis siliquastrum (III)	25%	Csi			

FR - FILARE ARBOREO ARBUSTIVO DI RICUCITURA ECOLOGICA
Alberi accresciuti circ. 17-18 cm, arbusti vaso 18-24 cm

M.01.06 DETTAGLI OV4 OV7

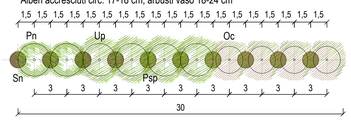

ALBERI			ARBUSTI		
Populus nigra (I)	20%	Pn	*Sambucus nigra*	40%	Sn
Ostrya carpinifolia (II)	40%	Oc	*Prunus spinosa*	60%	Psp
Ulmus pumila (II)	40%	Up			

RA - RINVERDIMENTO ARBUSTIVO
Arbusti vaso 18-24 cm / Shrubs 18-24 cm pot

M.01.06 DETTAGLI OV5.a OV5.b

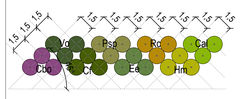

ARBUSTI (vaso 7 L)

Callicarpa bodinieri	12,5%	Cbo
Calychantus floridus	12,5%	Cf
Euonymus europaeus	12,5%	Ee
Viburnum opulus	12,5%	Vo
Hamamelis mollis	12,5%	Hm
Prunus spinosa	12,5%	Psp
Rosa canina	12,5%	Rc
Cornus alba	12,5%	Cal

KEYMAP - SCALA 1:12.000

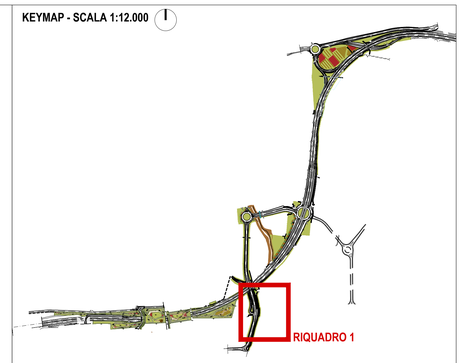

LEGENDA

Limite espropri approvati	
Prato	M.01.06 DETTAGLI OV1
Prato fiorito	M.01.06 DETTAGLI OV3
Calcestre	M.01.06 DETTAGLI P01
Spaccato di cava	M.01.06 DETTAGLI P04
Inerbimento scarpate	M.01.06 DETTAGLI OV2
Interventi di pulizia da infestanti	
Passi persi in cls	M.01.06 DETTAGLI P03
Ripristino dello stato delle colture come all'avvio lavori	
Panchine	M.01.06 DETTAGLI AR1.a AR1.b
Rastrelliere	M.01.06 DETTAGLI AR2
Cestini	M.01.06 DETTAGLI AR3.a AR3.b
Area gioco su gomma antitrauma	M.01.06 DETTAGLI P02 AR4
Palo di illuminazione	
Passaggio faunistico	

SEZIONE - 1:200
CC

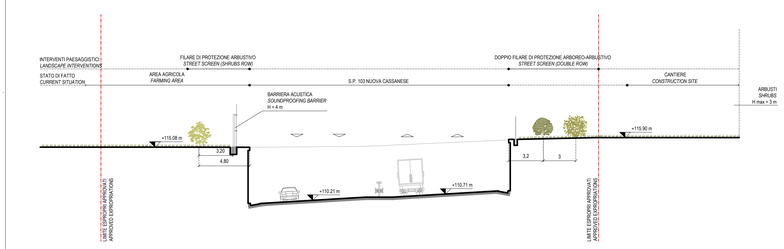

SEZIONE - 1:200
DD

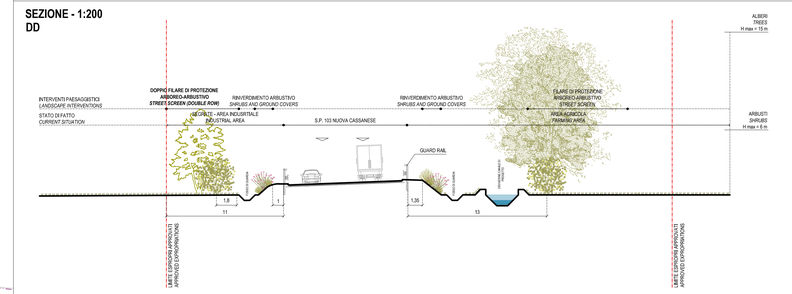

Project Number 117110

Città metropolitana di Milano

WESTFIELD MILAN S.p.a.
C.so Giacomo Matteotti, 10
20121 Milano

ACCORDO DI PROGRAMMA
(APPROVATO CON D.P.G.R. DEL 22.05.2009 N.5095)
PRIMO ATTO INTEGRATIVO
(APPROVATO CON D.P.G.R. DEL 29.03.2010 N.3148)

POTENZIAMENTO DELLA S.P. N.103
"ANTICA DI CASSANO"
1° LOTTO - 2° STRALCIO
TRATTA B

PROGETTO ESECUTIVO

TITOLO elaborato :

OPERE A VERDE DELLE OPERE DI MITIGAZIONE E COMPENSAZIONE
TAV. 3/9

Cod. Elaborato: M.01.05.C

CODICE WM :

Scala: 1:500 / 1:200

	Redatto	Controllato	Approvato	Data:
	MA	VP	AK	**Maggio 2015**

Revisioni	Redatto	Controllato	Approvato	DATA:
A	FF	VB	AK	VERIFICA - SETT. 2015
B	IS	VB	AK	VERIFICA - APR. 2016
C	MA	VP	AK	FEB. 2018
D				

Progettazione :

LAND

LAND Italia Srl
via Ventimiglia, 10121 Milano
tel. +39 02 30801111
italia@land-net.com

GREVIA
Centro operativo: 20090 Trezzano S/N (MI), via Cristoforo Colombo n.23
Tel. 02.48403911 - Fax 02.48403912 - info@grevia-ingegneria.com
C.F. 11155440154 - P.IVA 12685120158

Il Direttore Tecnico
Dott. Ing. Alberto VITALI ORDI

Visto

WESTFIELD MILAN S.p.a.
C.so Giacomo Matteotti, 10
20121 Milano

Visto