




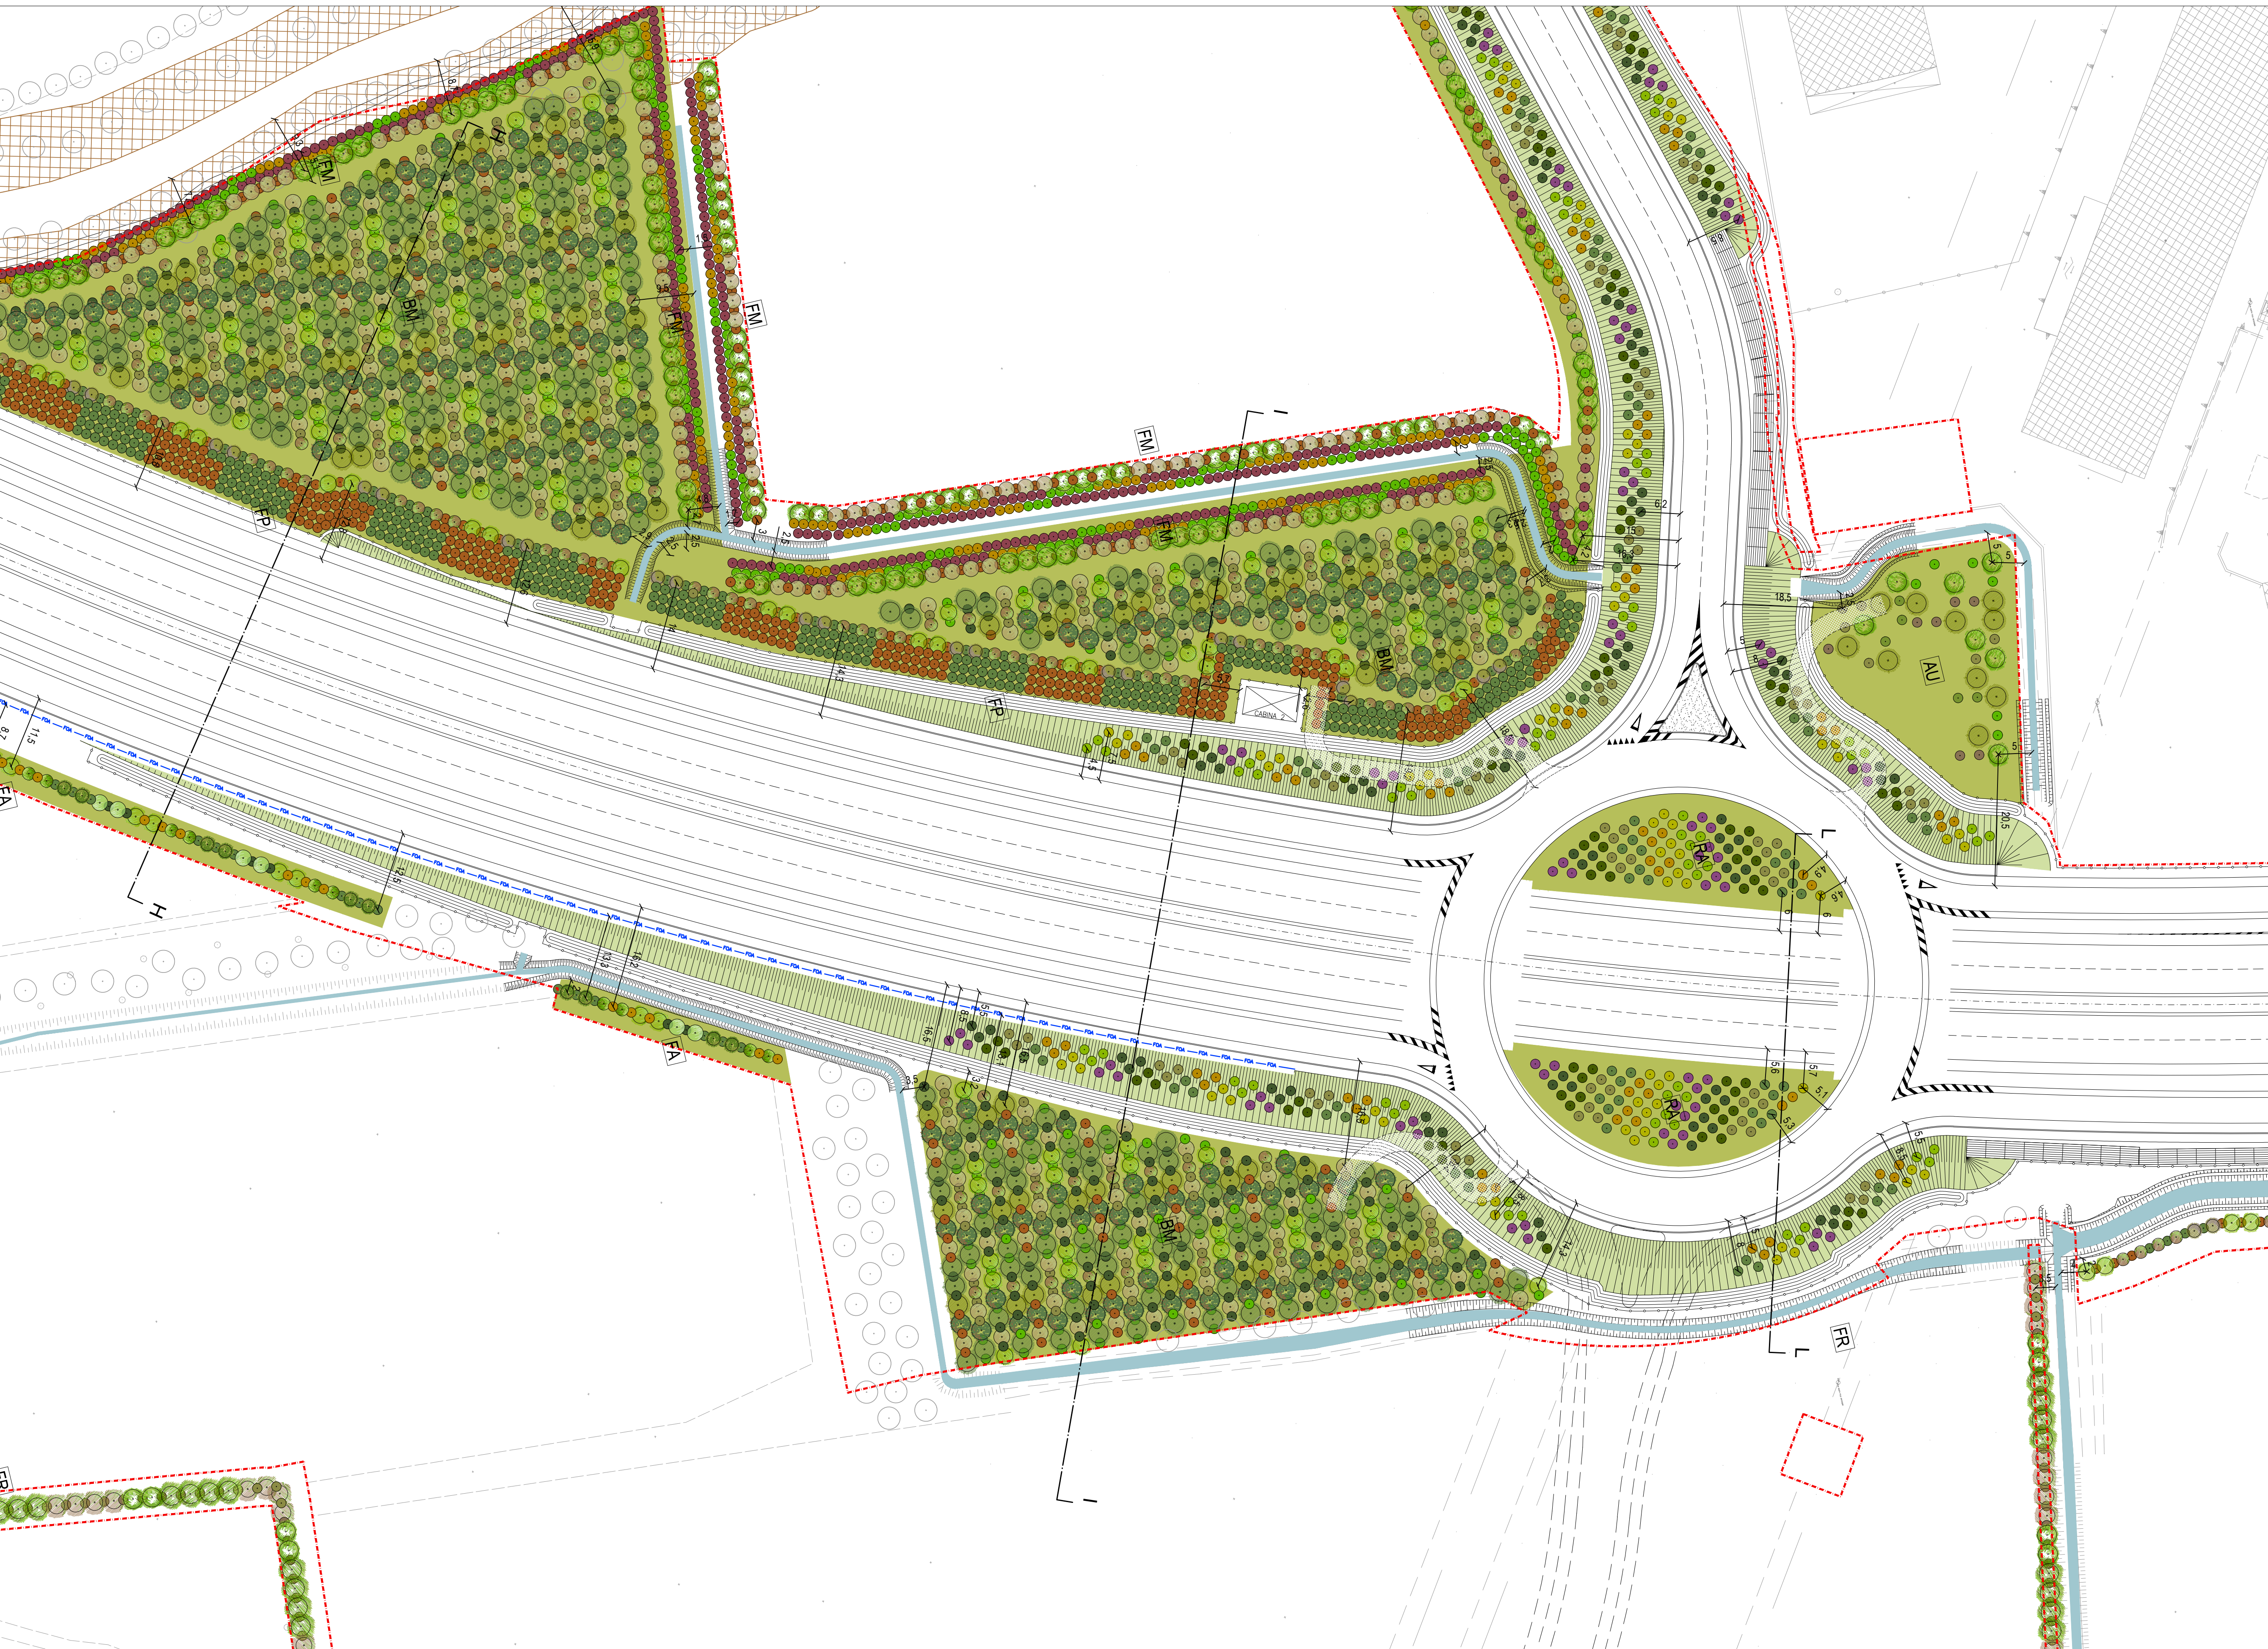

SEZIONE - SCALA 1:200
II


















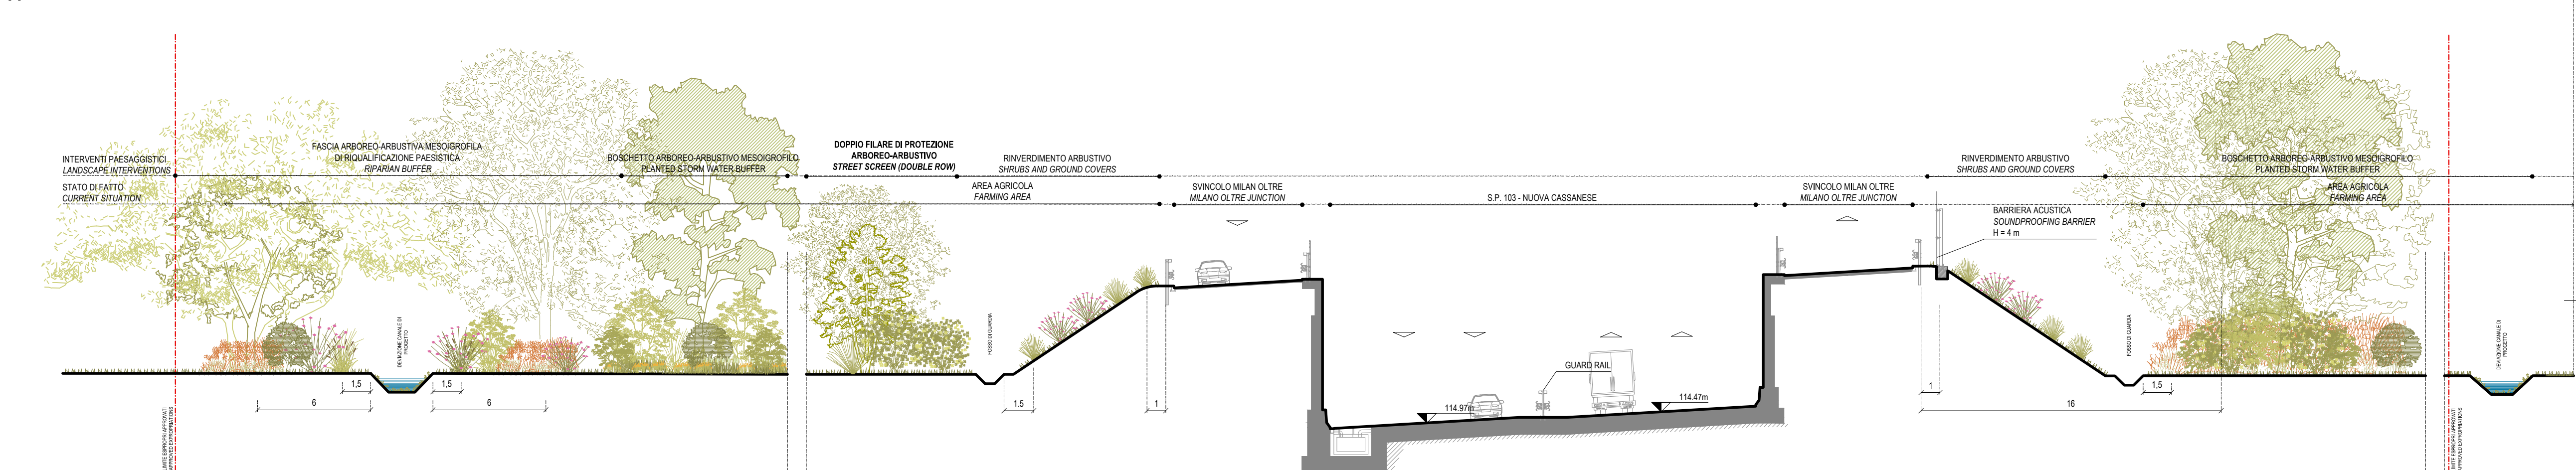


SEZIONE - SCALA 1:200
LL

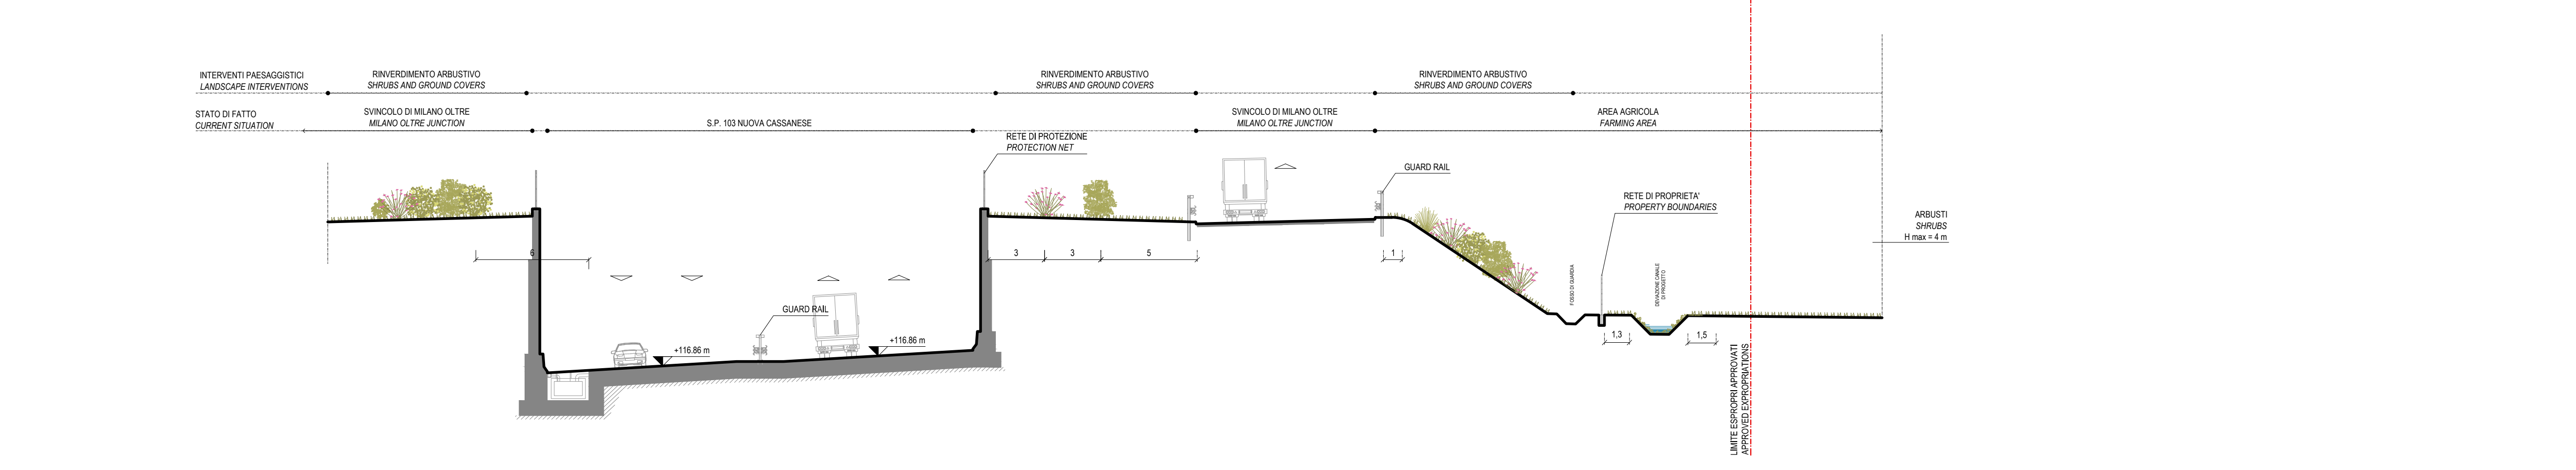

LEGENDA OPERE A VERDE - SPECIE E SESTO D'IMPIANTO SCALA 1:200

Albero esistente
*(I) Albero di prima grandezza, (II) Albero di seconda grandezza, (III) Albero di terza grandezza

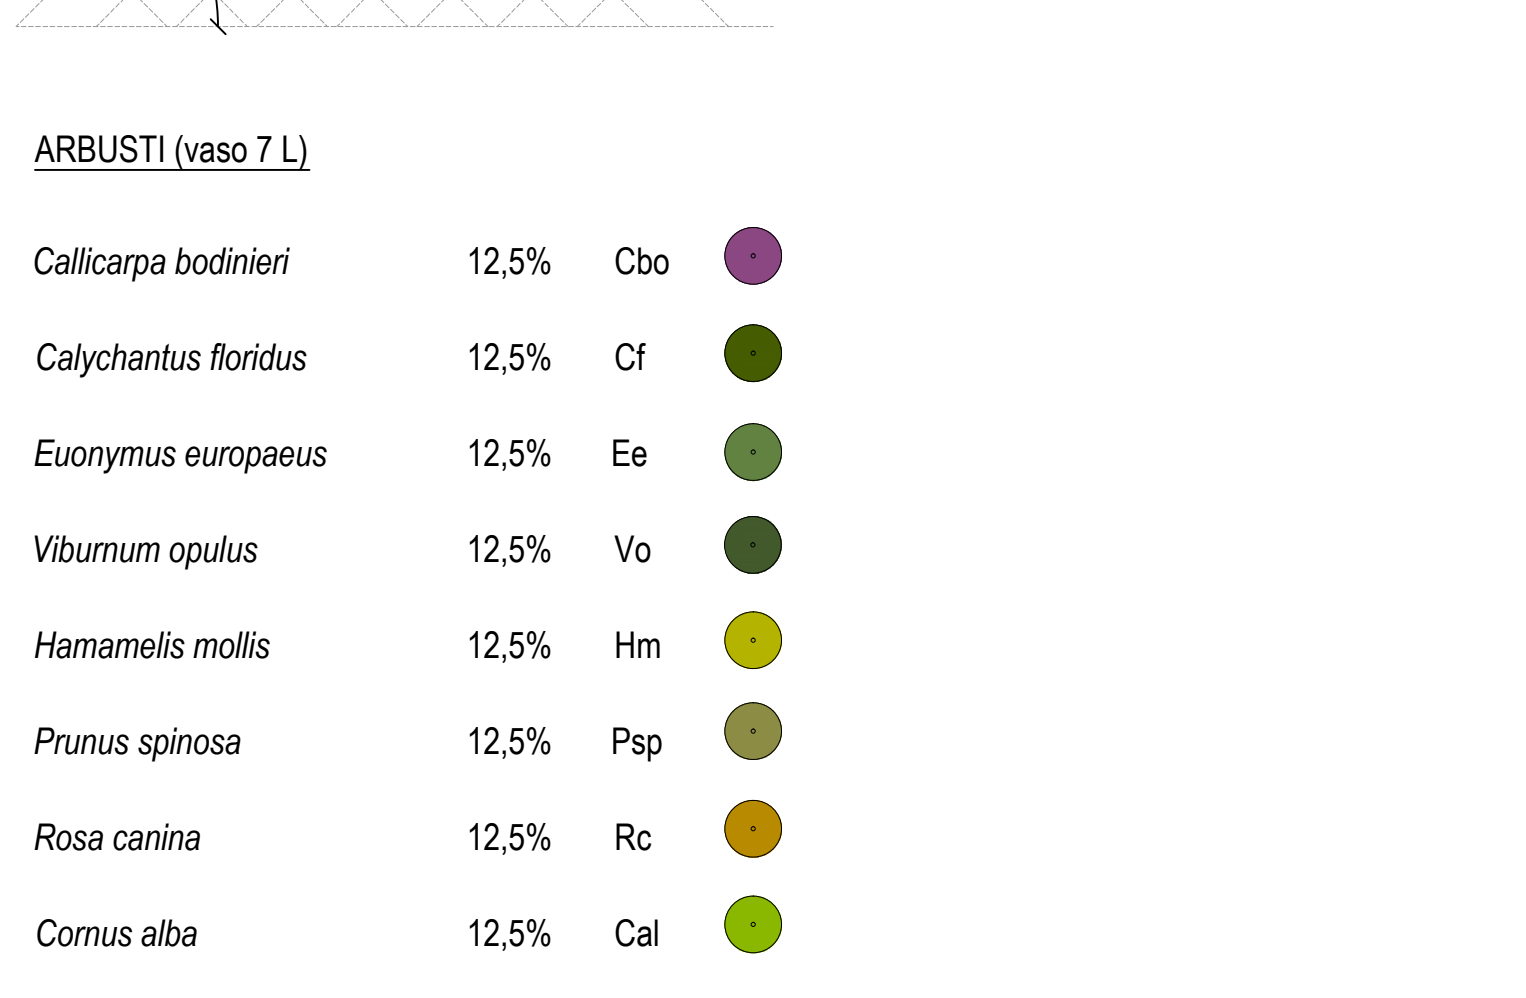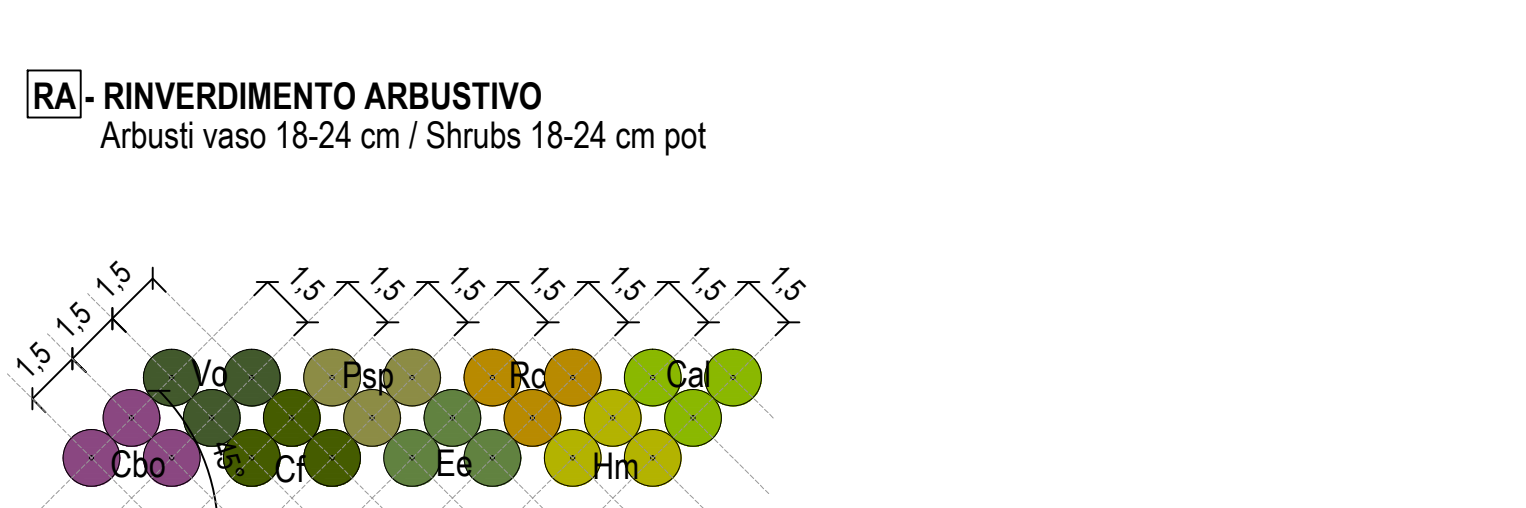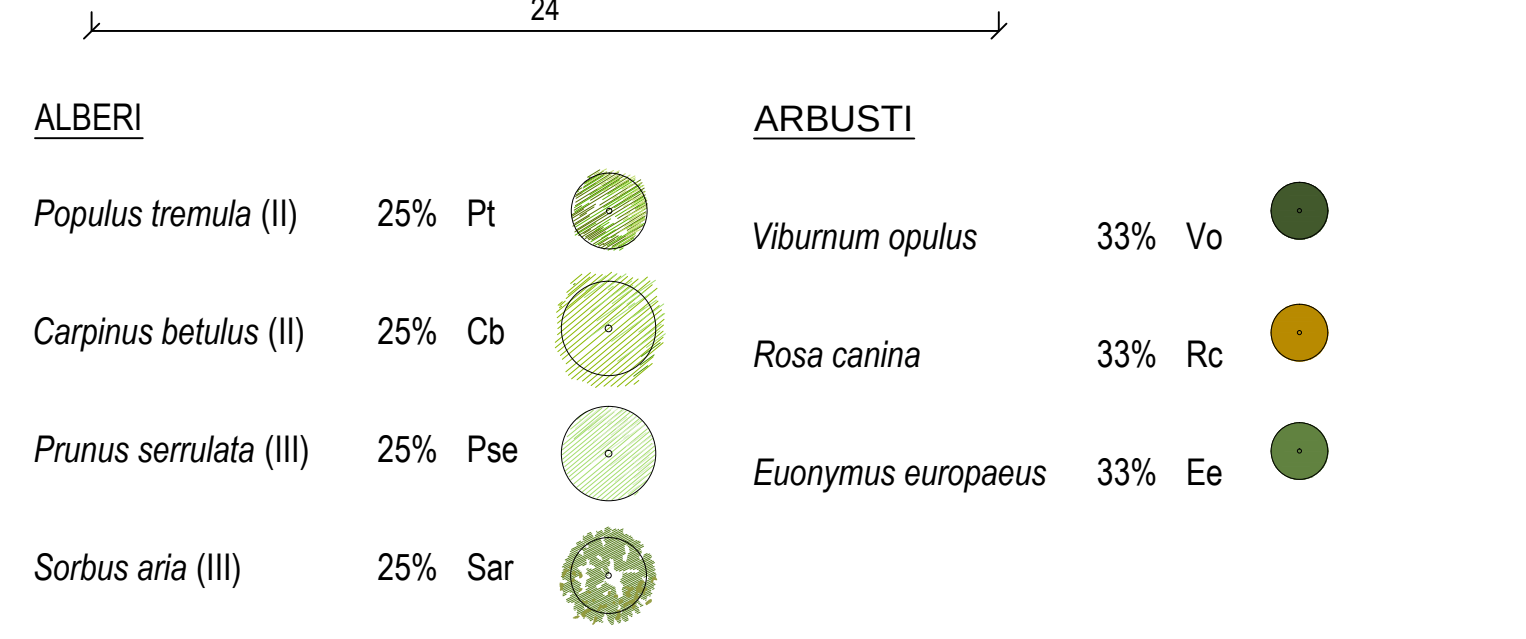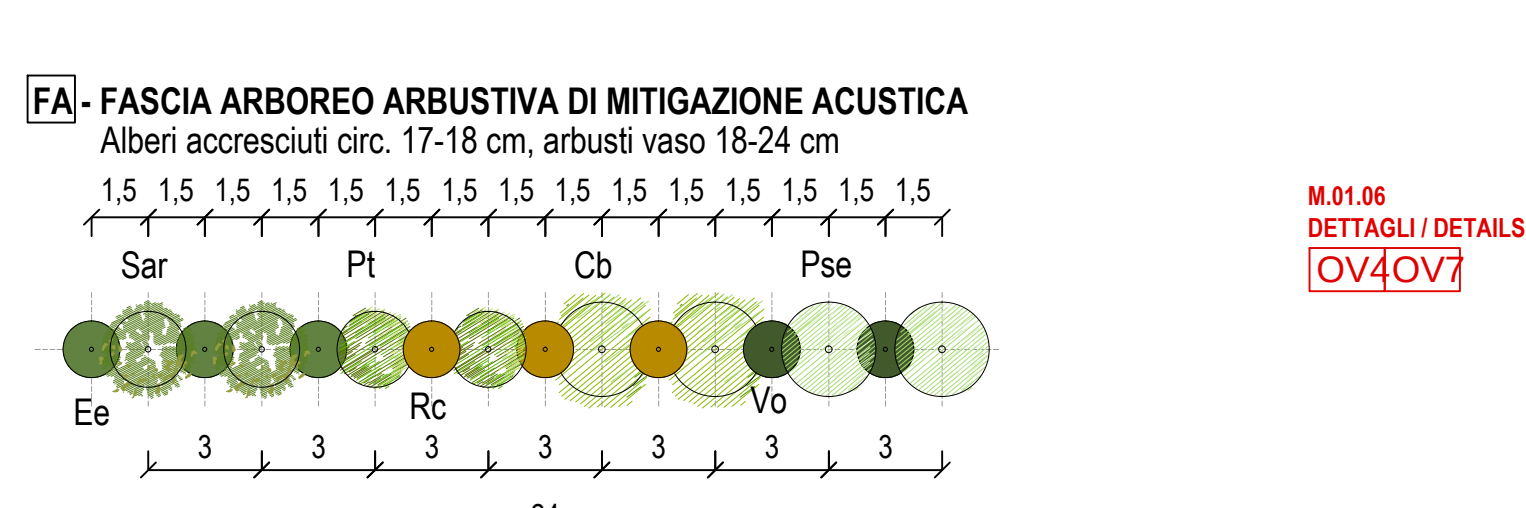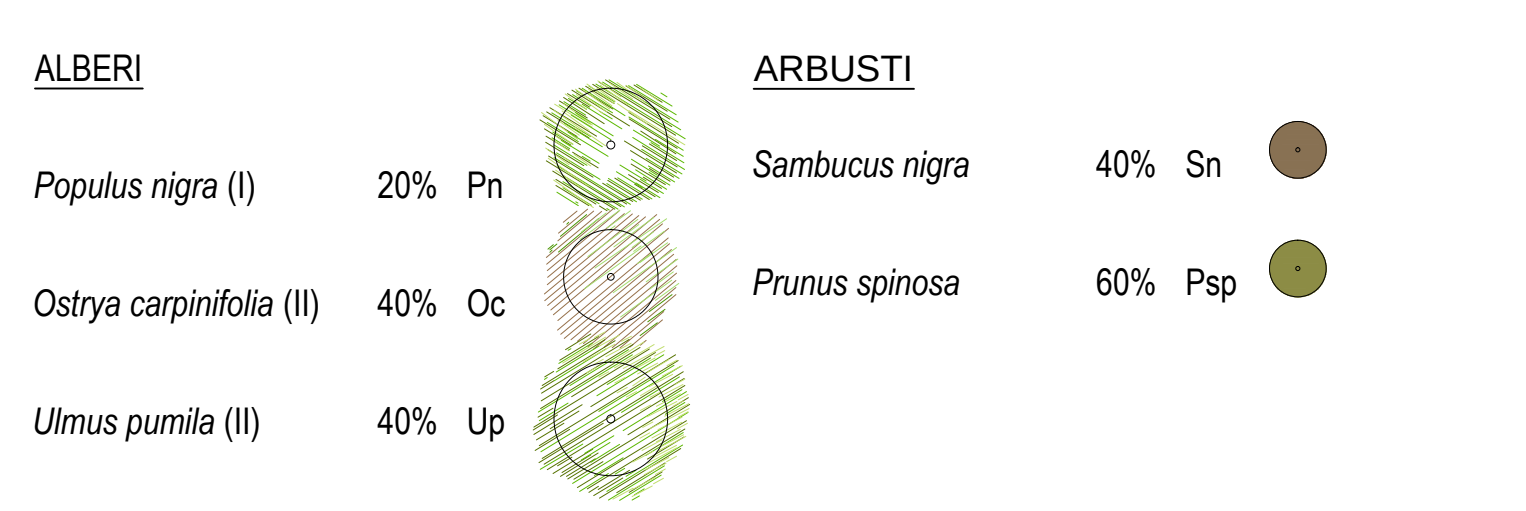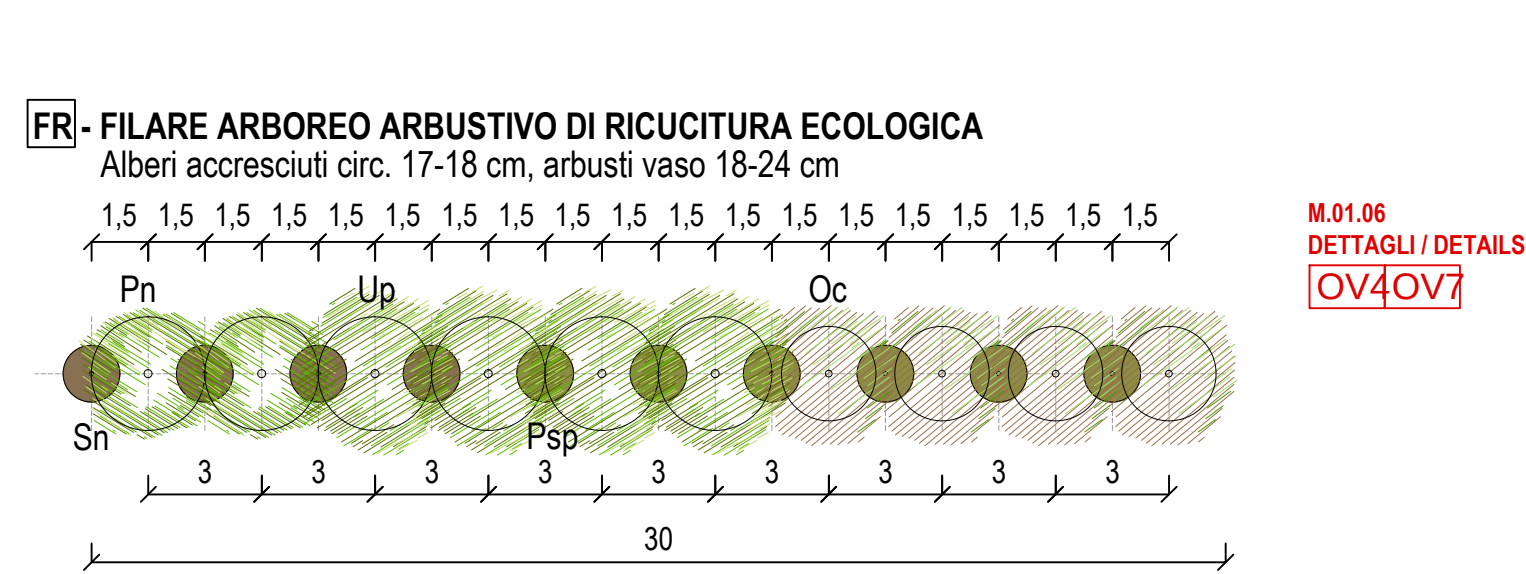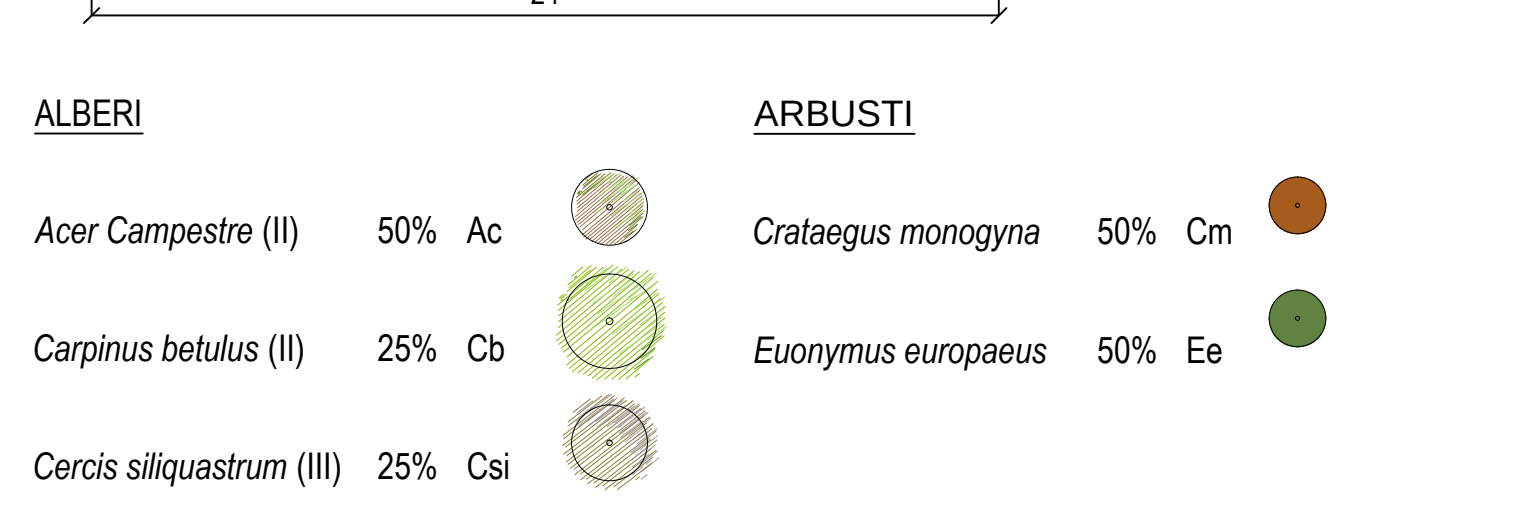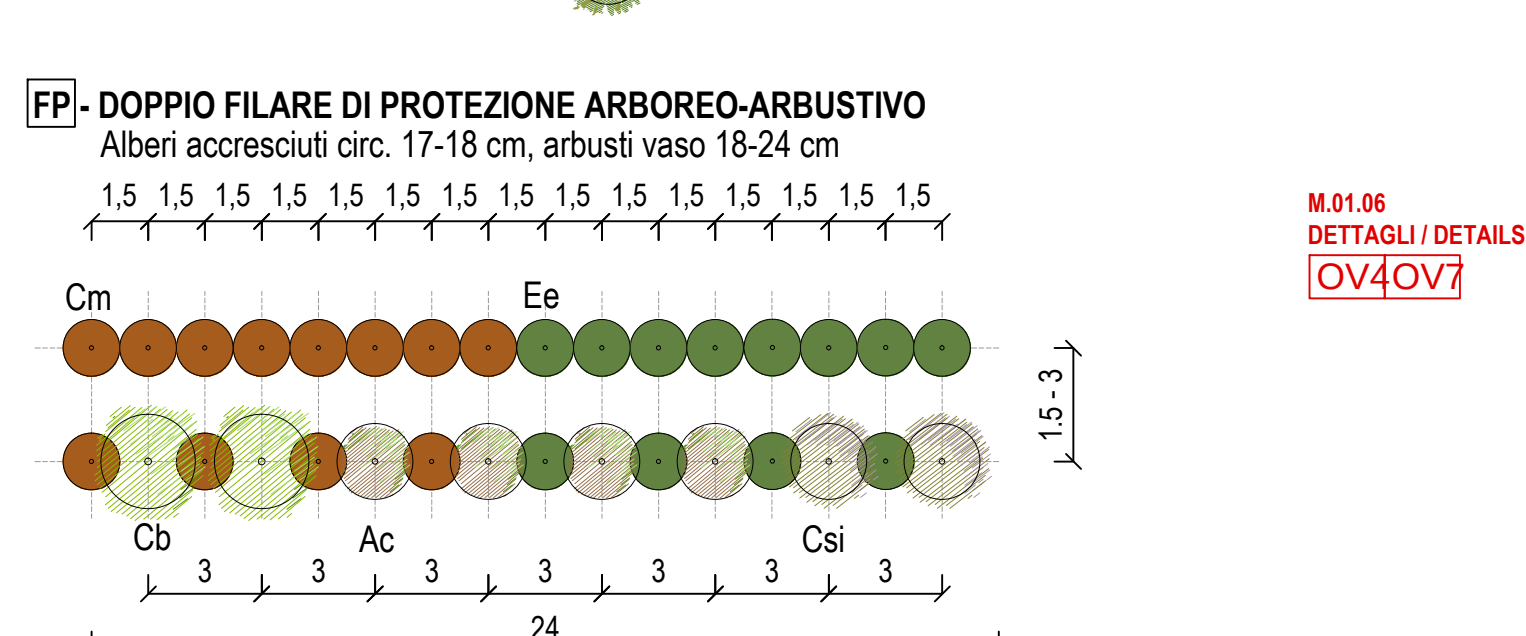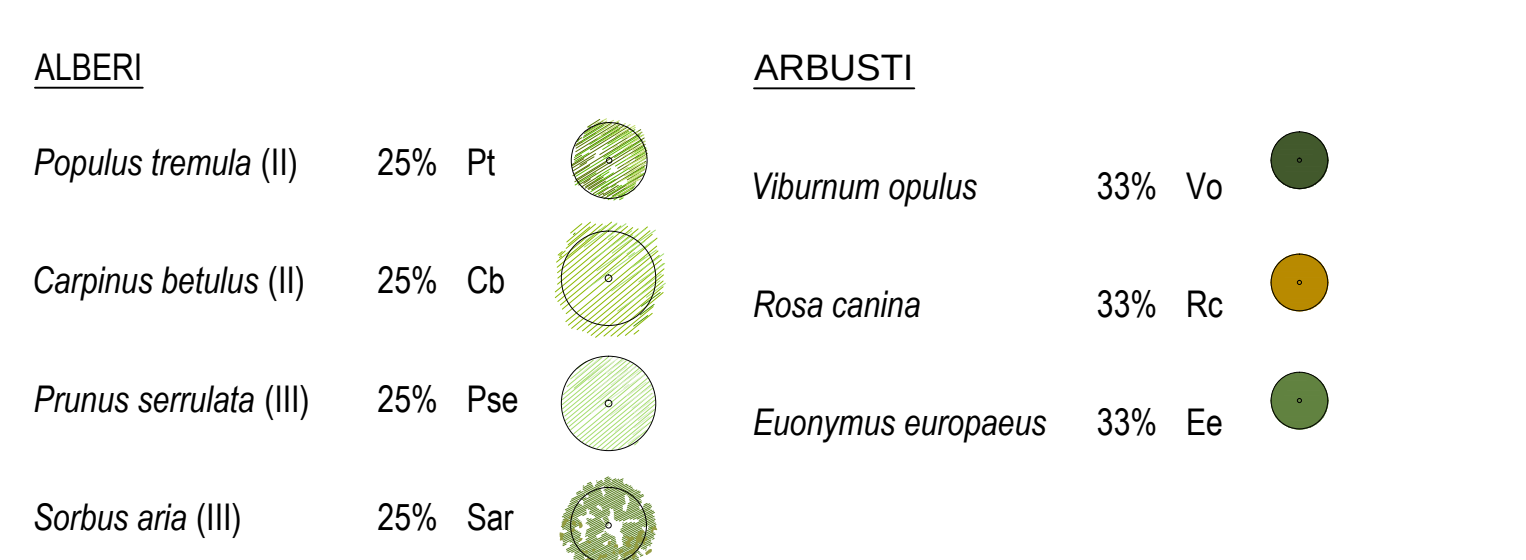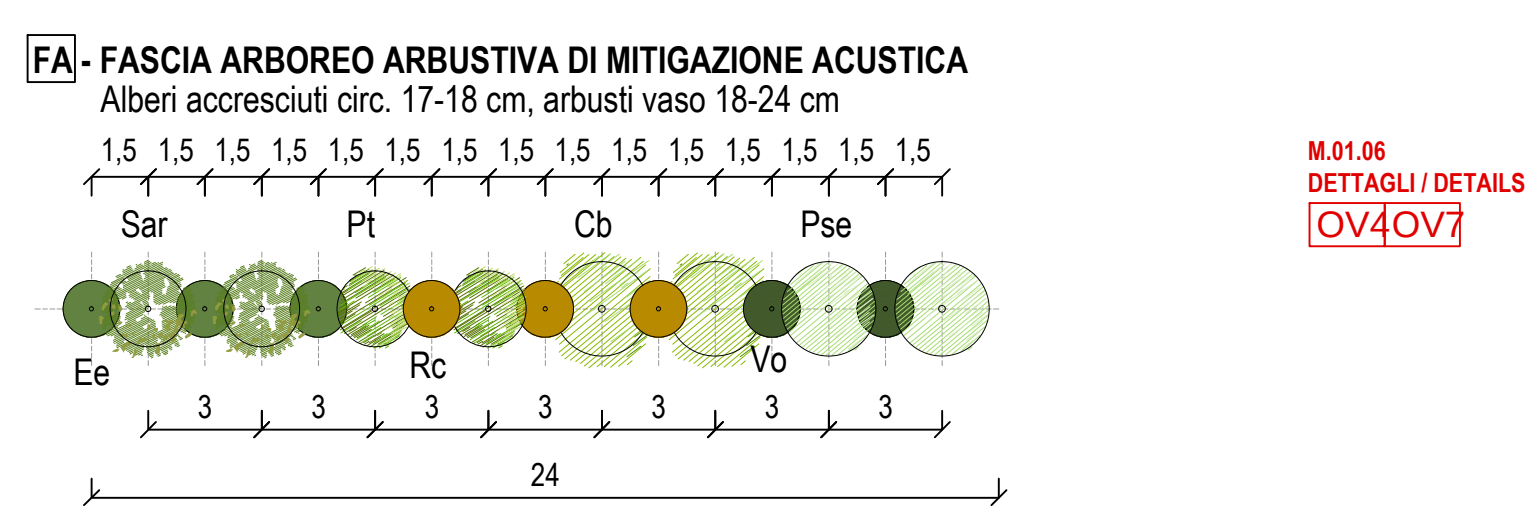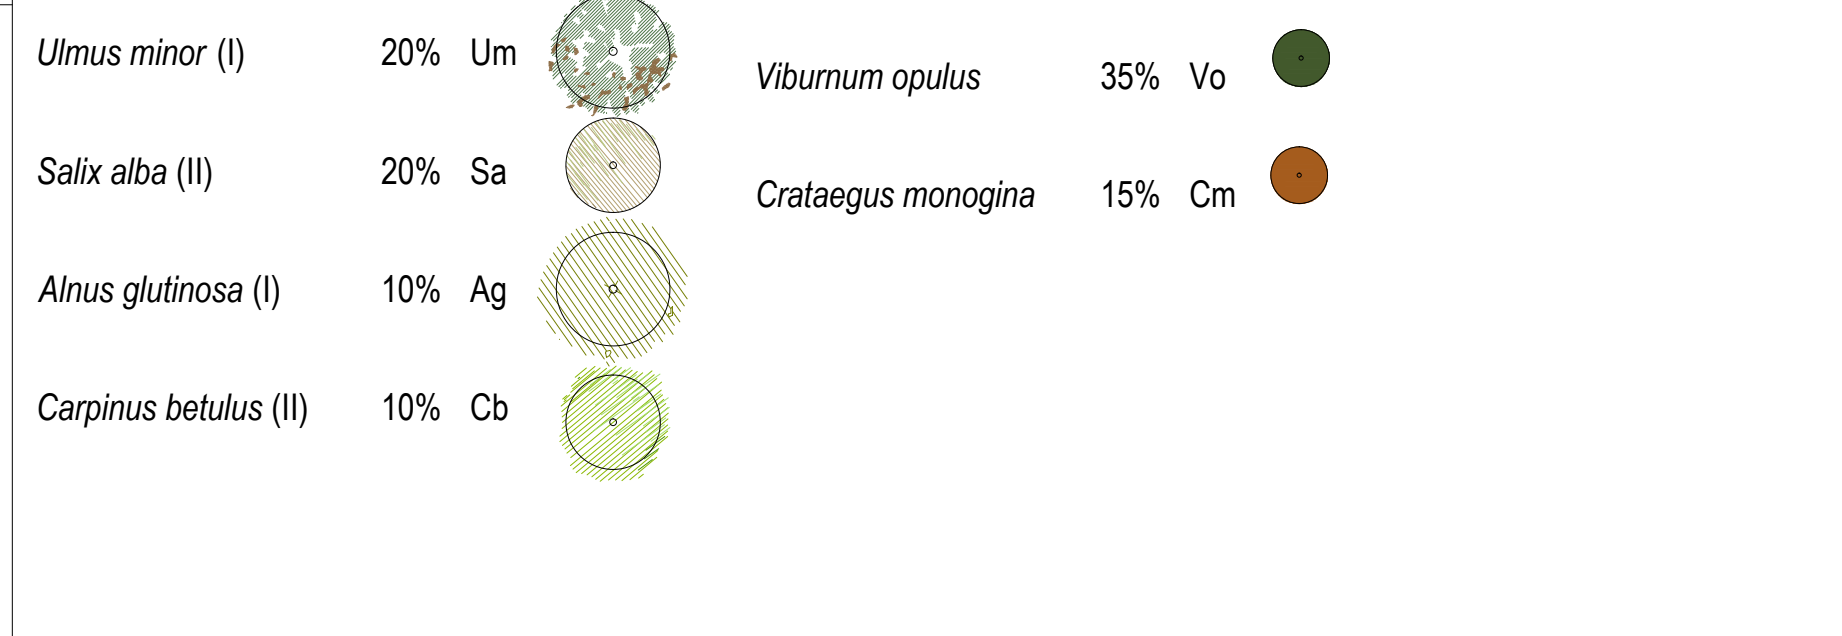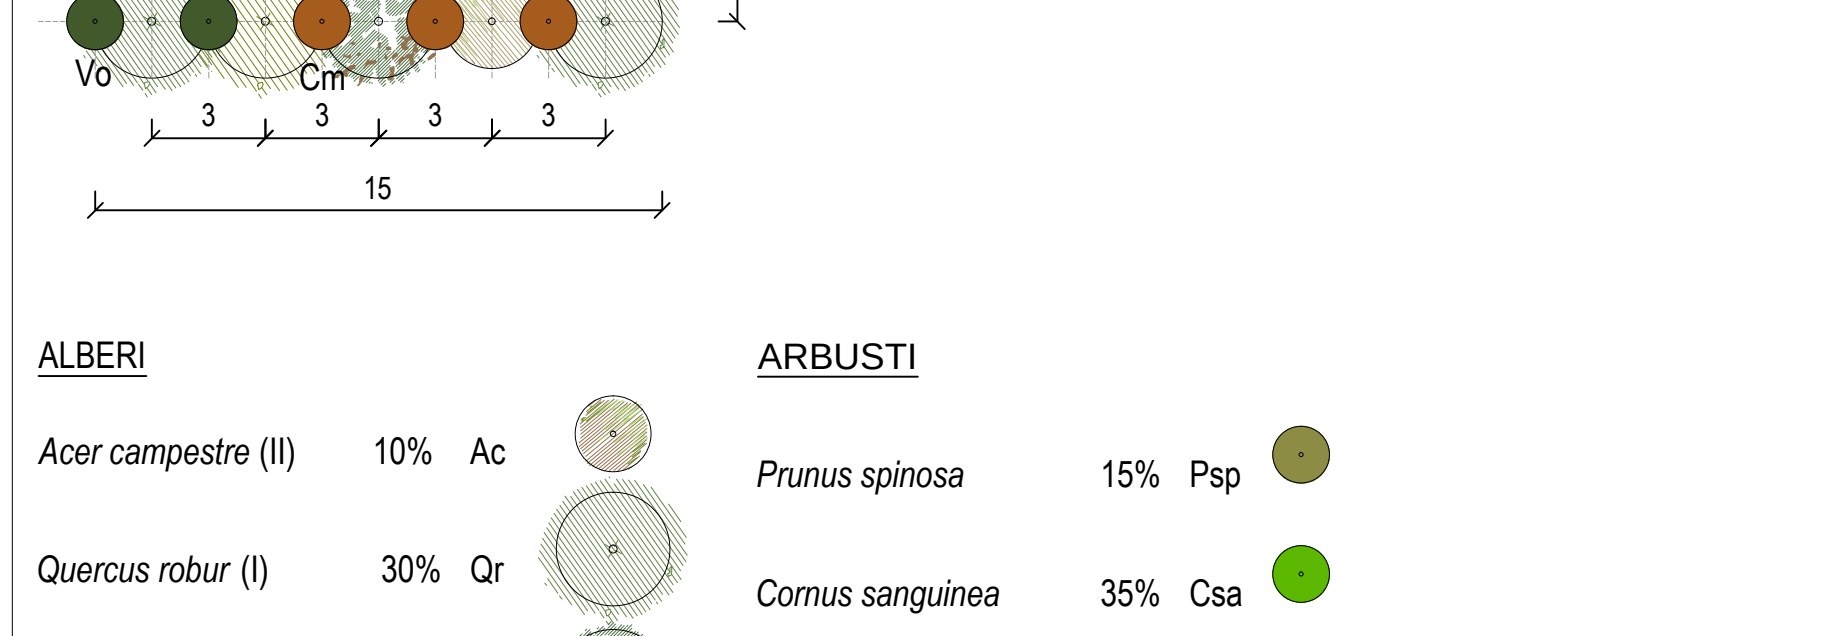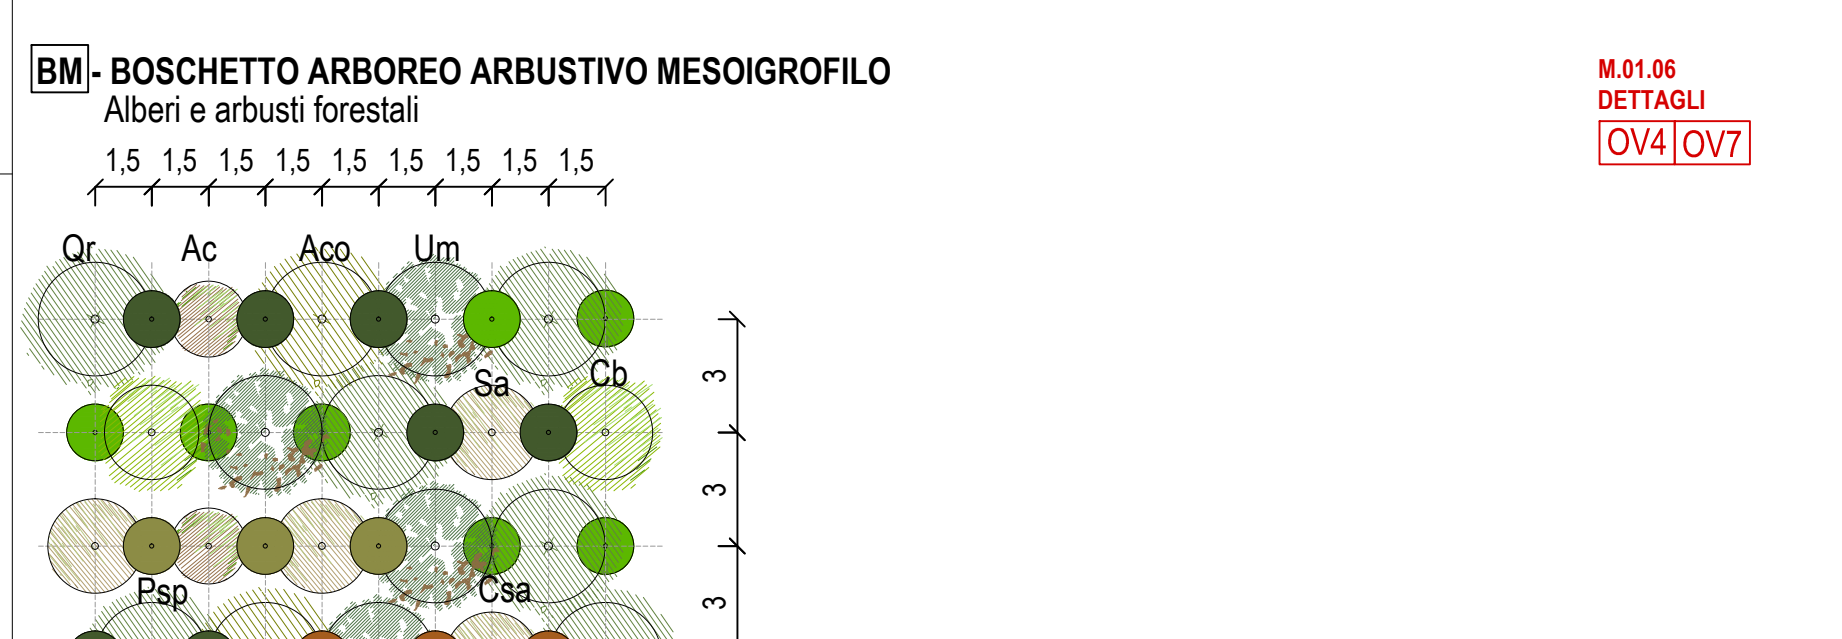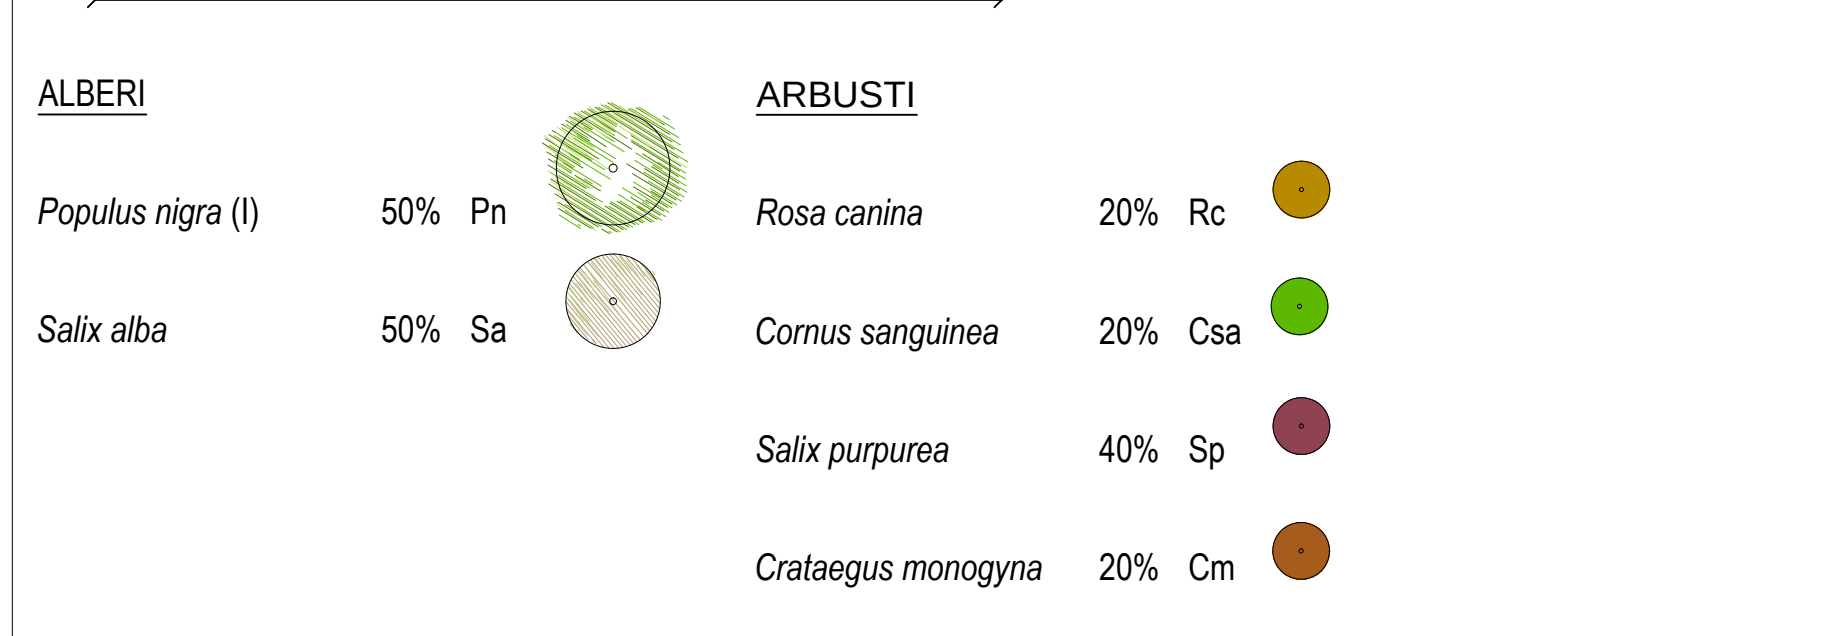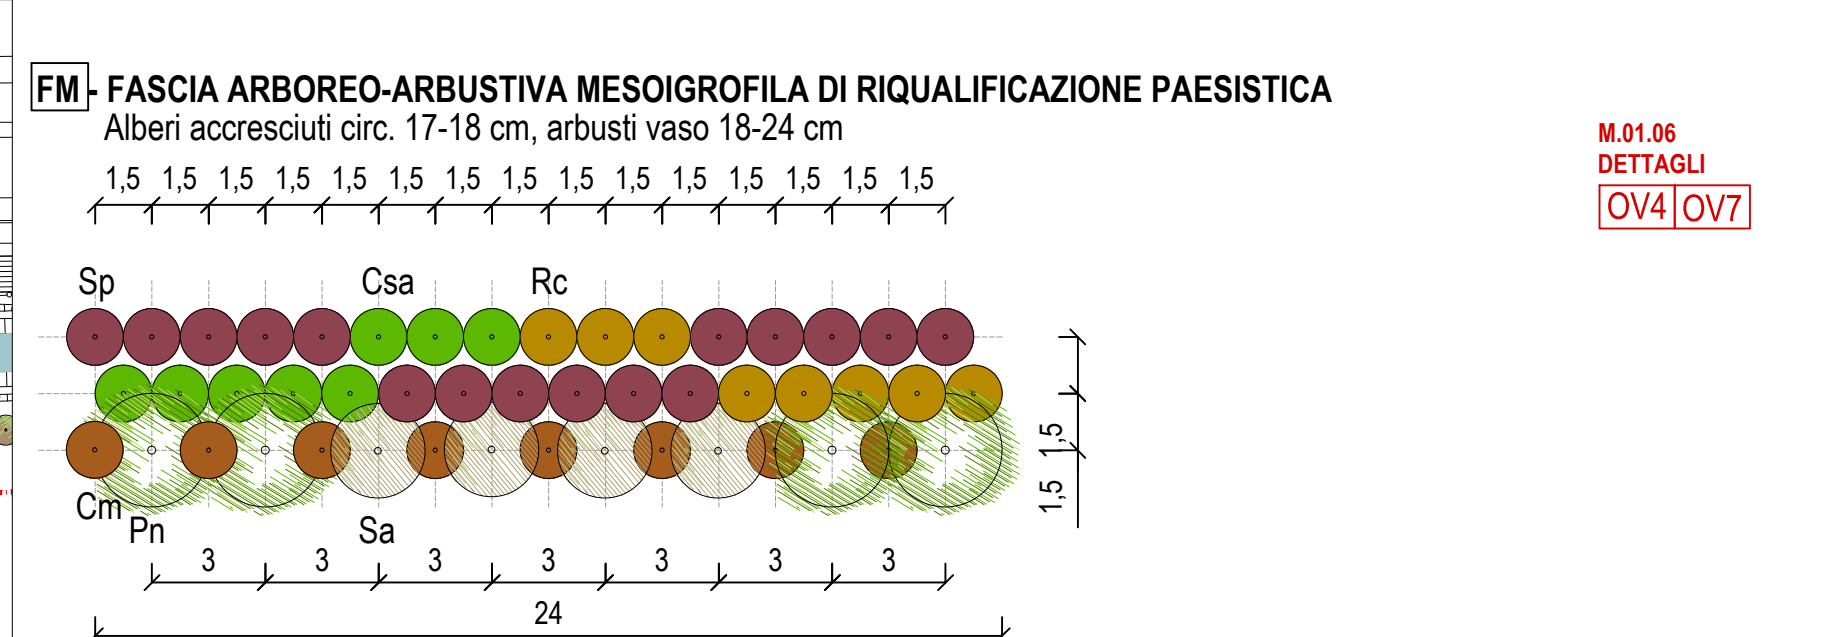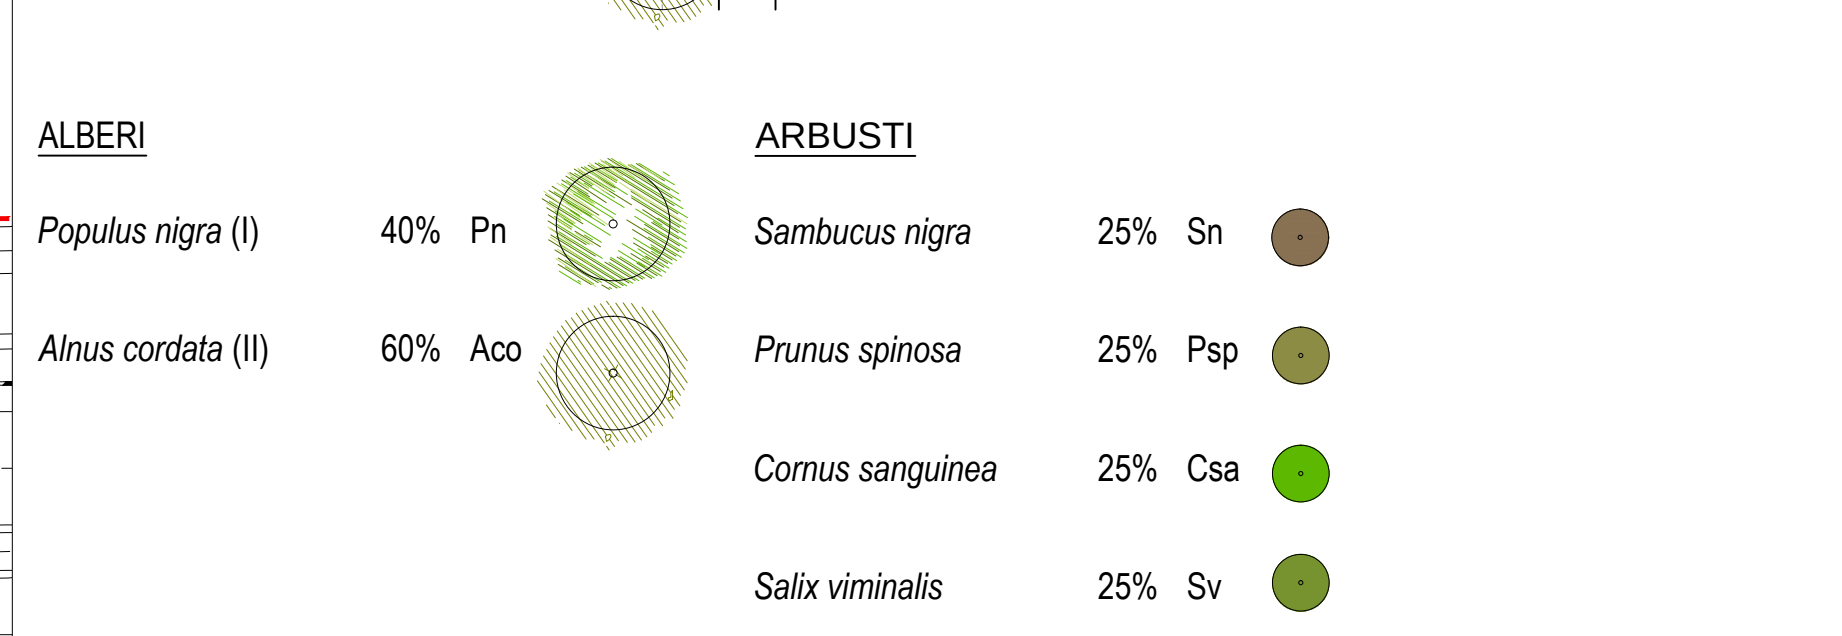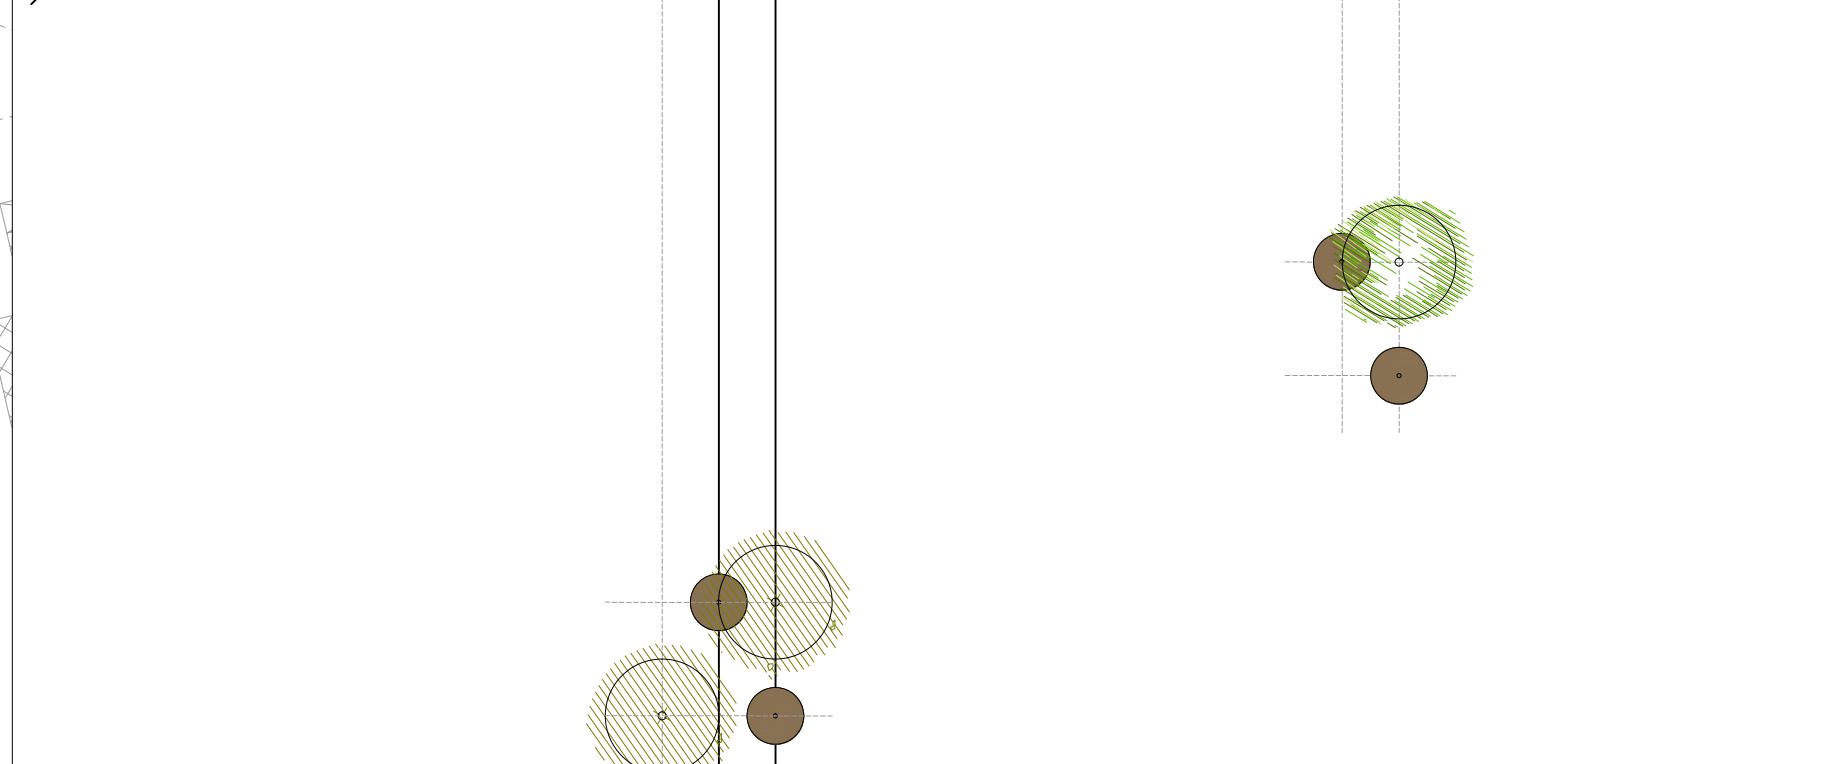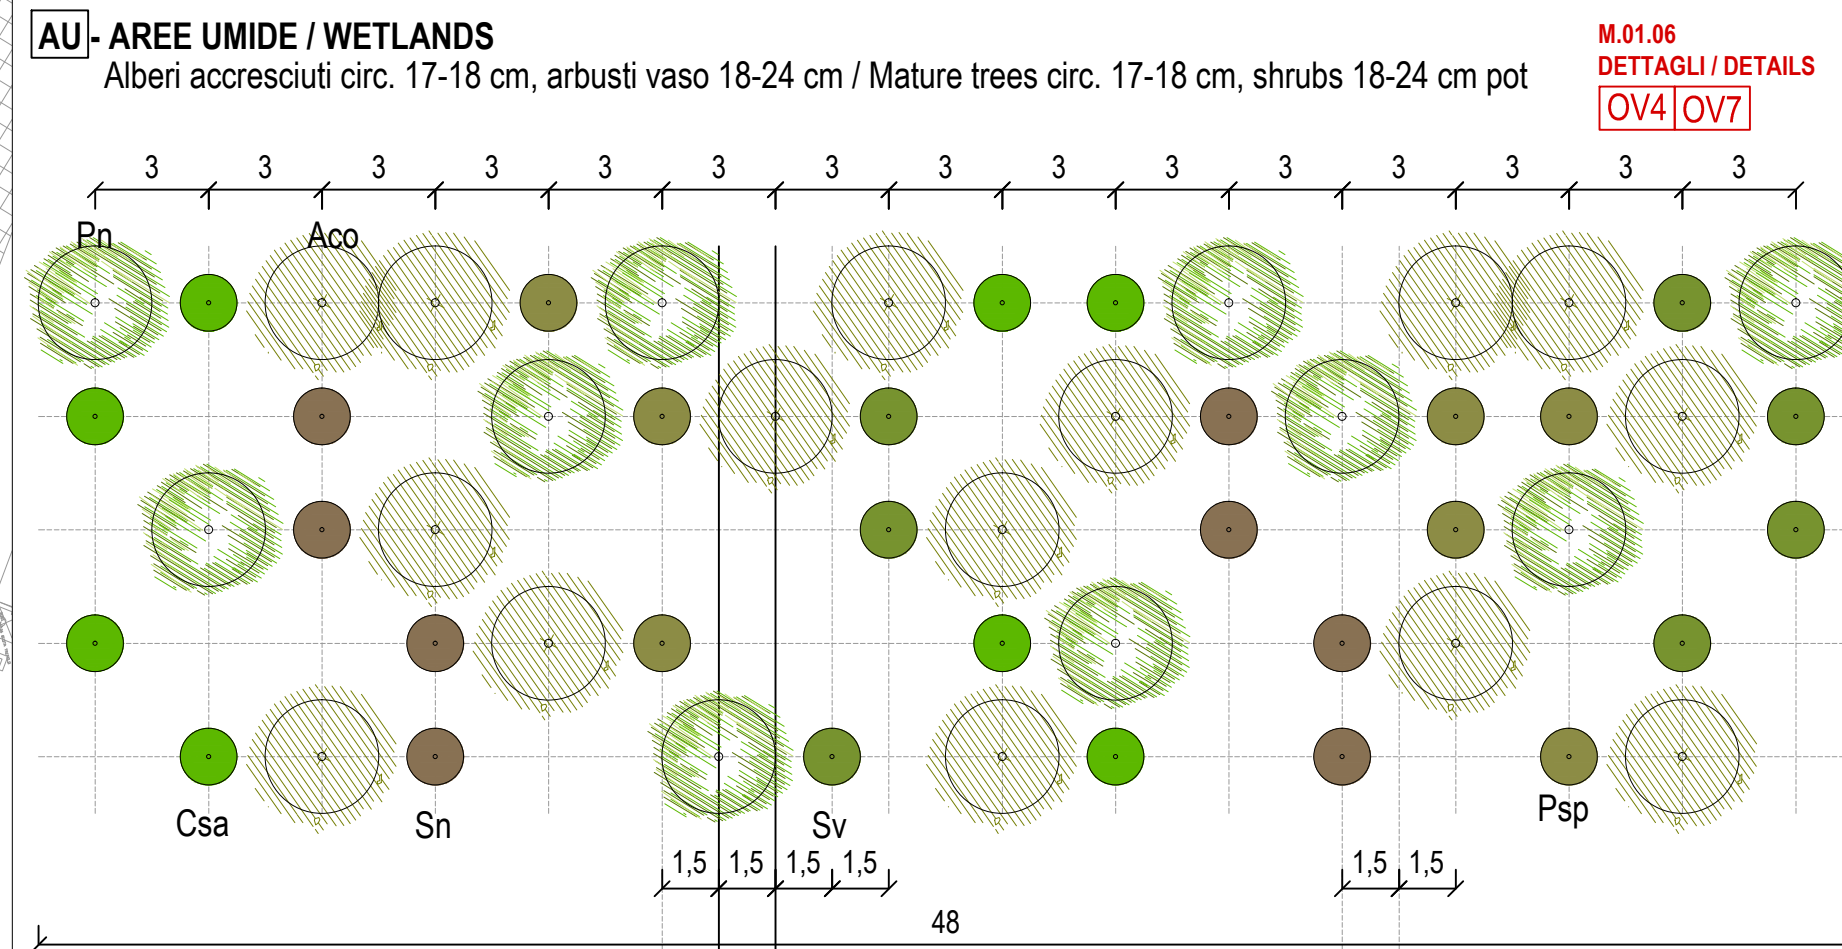

KEYMAP - SCALA 1:12.000



LEGENDA

