

Albero esistente

* (I) Albero di prima grandezza, (II) Albero di seconda grandezza, (III) Albero di terza grandezza



M.01.06
 DETTAGLI
 OV4 OV7



M.01.06
 DETTAGLI / DETAILS
 OV4 OV7




OV4 OV7



- Limite espropri approvato




Spaccato di cava

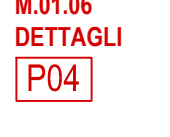

Classi persi in cls

tipristino dello stato delle colture come all'avvio lavori

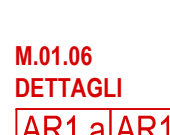


Castrelliere

estini

area gioco su gomma antitrauma

Modello di illuminazione

Assaggio faunistico

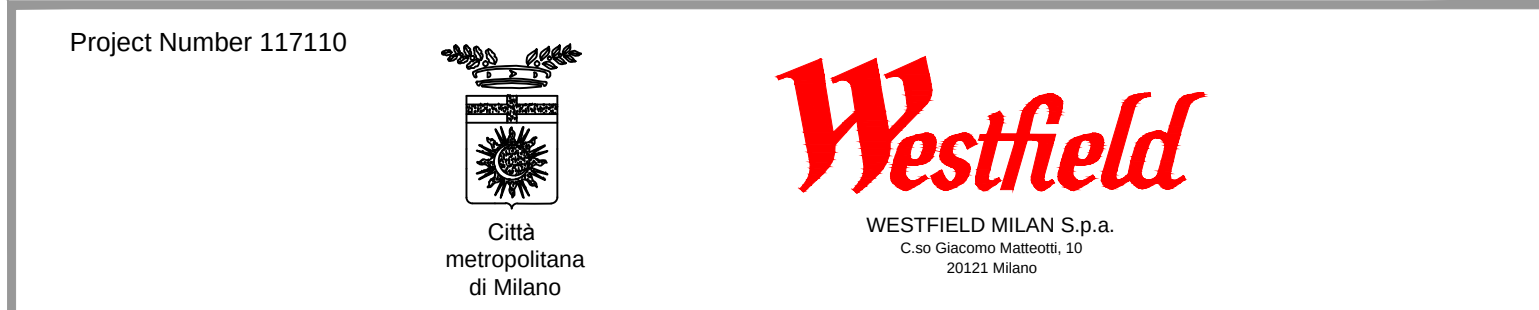

POTENZIAMENTO DELLA S.P. N.103
"ANTICA DI CASSANO"
1° LOTTO - 2° STRALCIO
TRATTA B

PROGETTO ESECUTIVO

TITOLO Elaborato:			Cod. Elaborato:		
OPERE A VERDE DELLE OPERE DI MITIGAZIONE E DI COMPENSAZIONE TAV. 7/9			M.01.05.G		
CODICE WMI:			Scale: 1:500 / 1:200		
Redatto		Controllato		Approvato	
MA	VP	AK	Data: Maggio 2015		

Revisioni	Redatto	Controlato	Approvato	DATA:
A	FF	VB	AK	VERIFICA - SETT. 2015
B	MA	VB	AK	VERIFICA - APR. 2016
C	MA	VP	AK	FEB. 2016
D				

Progettazione

LAND

LAND spa S.r.l.
 via Valente 85, 21121 Milano
 tel. +39 02 8047111
 info@land.it



GITEC s.p.a.
 Corso Giuseppe Garibaldi, 10
 20121 Milano
 Tel. 02 574961 - Fax 02 57496200
 E-Mail: gitec@gitec.it

Il Direttore Tecnico
 Dott. *Adriano*

Visto	Visto
WESTFIELD MILAN S.p.a. C.so Giacomo Matteotti, 10 20121 Milano	