



TIPICO PUNTO LUCE

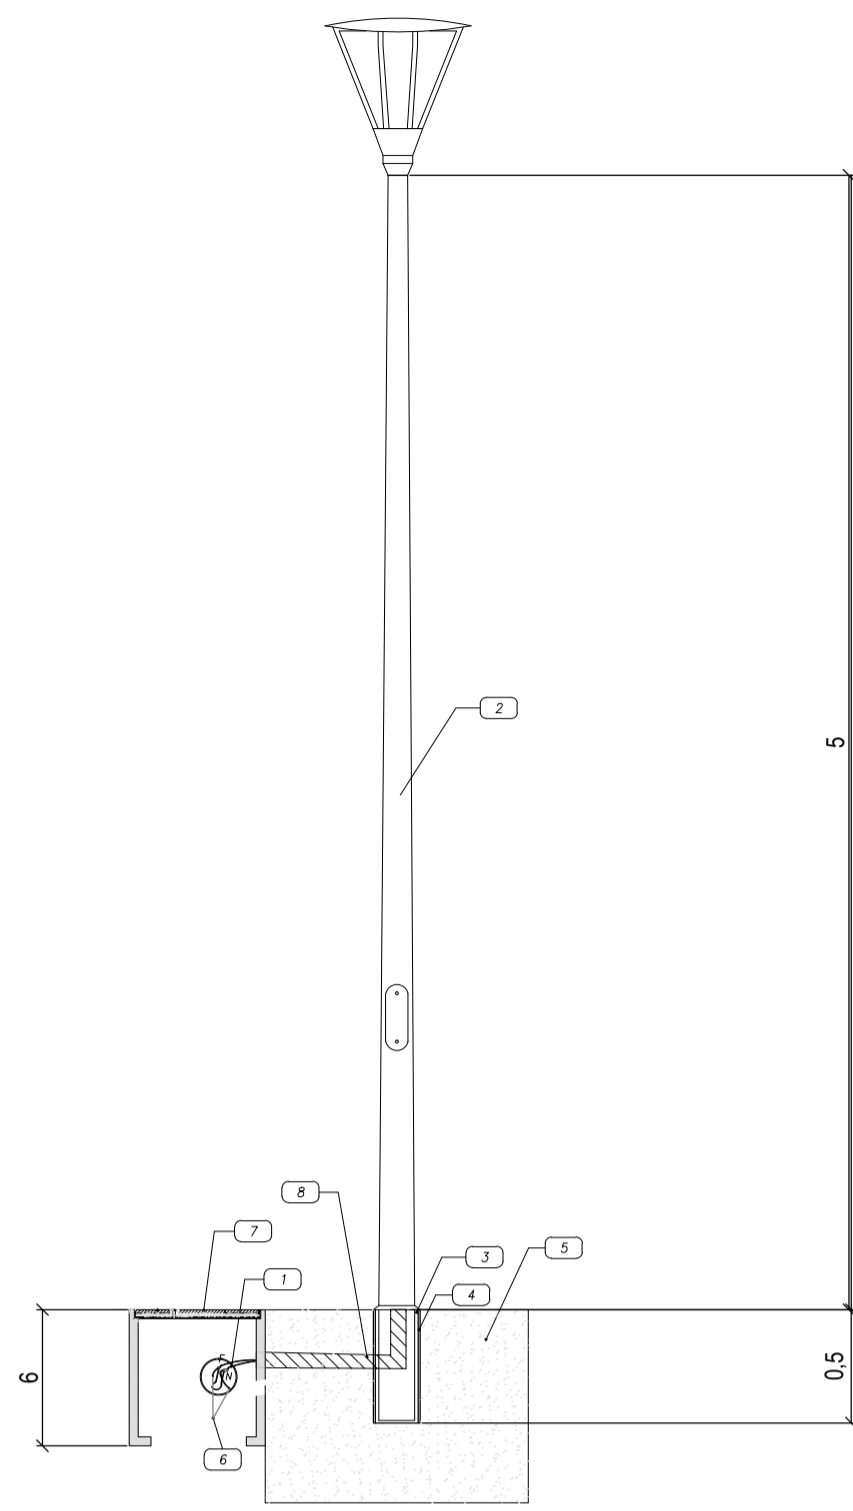


- LEGENDA**
- 1 Cavo unipolare con guaina tipo FG7R
 - 2 Palo illuminazione h=5m
 - 3 Riempimento con sabbia costipata
 - 4 Tubo in PVC o in calcestruzzo
 - 5 Basamento di fondazione in calcestruzzo
 - 6 Al punto luce successivo
 - 7 Pozzetto derivazione in cls 60x60
 - 8 Tubazione in PVC corrugato
 - 9 Morsetteria su palo con coperchio stagno

TIPICO PUNTO LUCE ATTRAVERSAMENTO PEDONALE

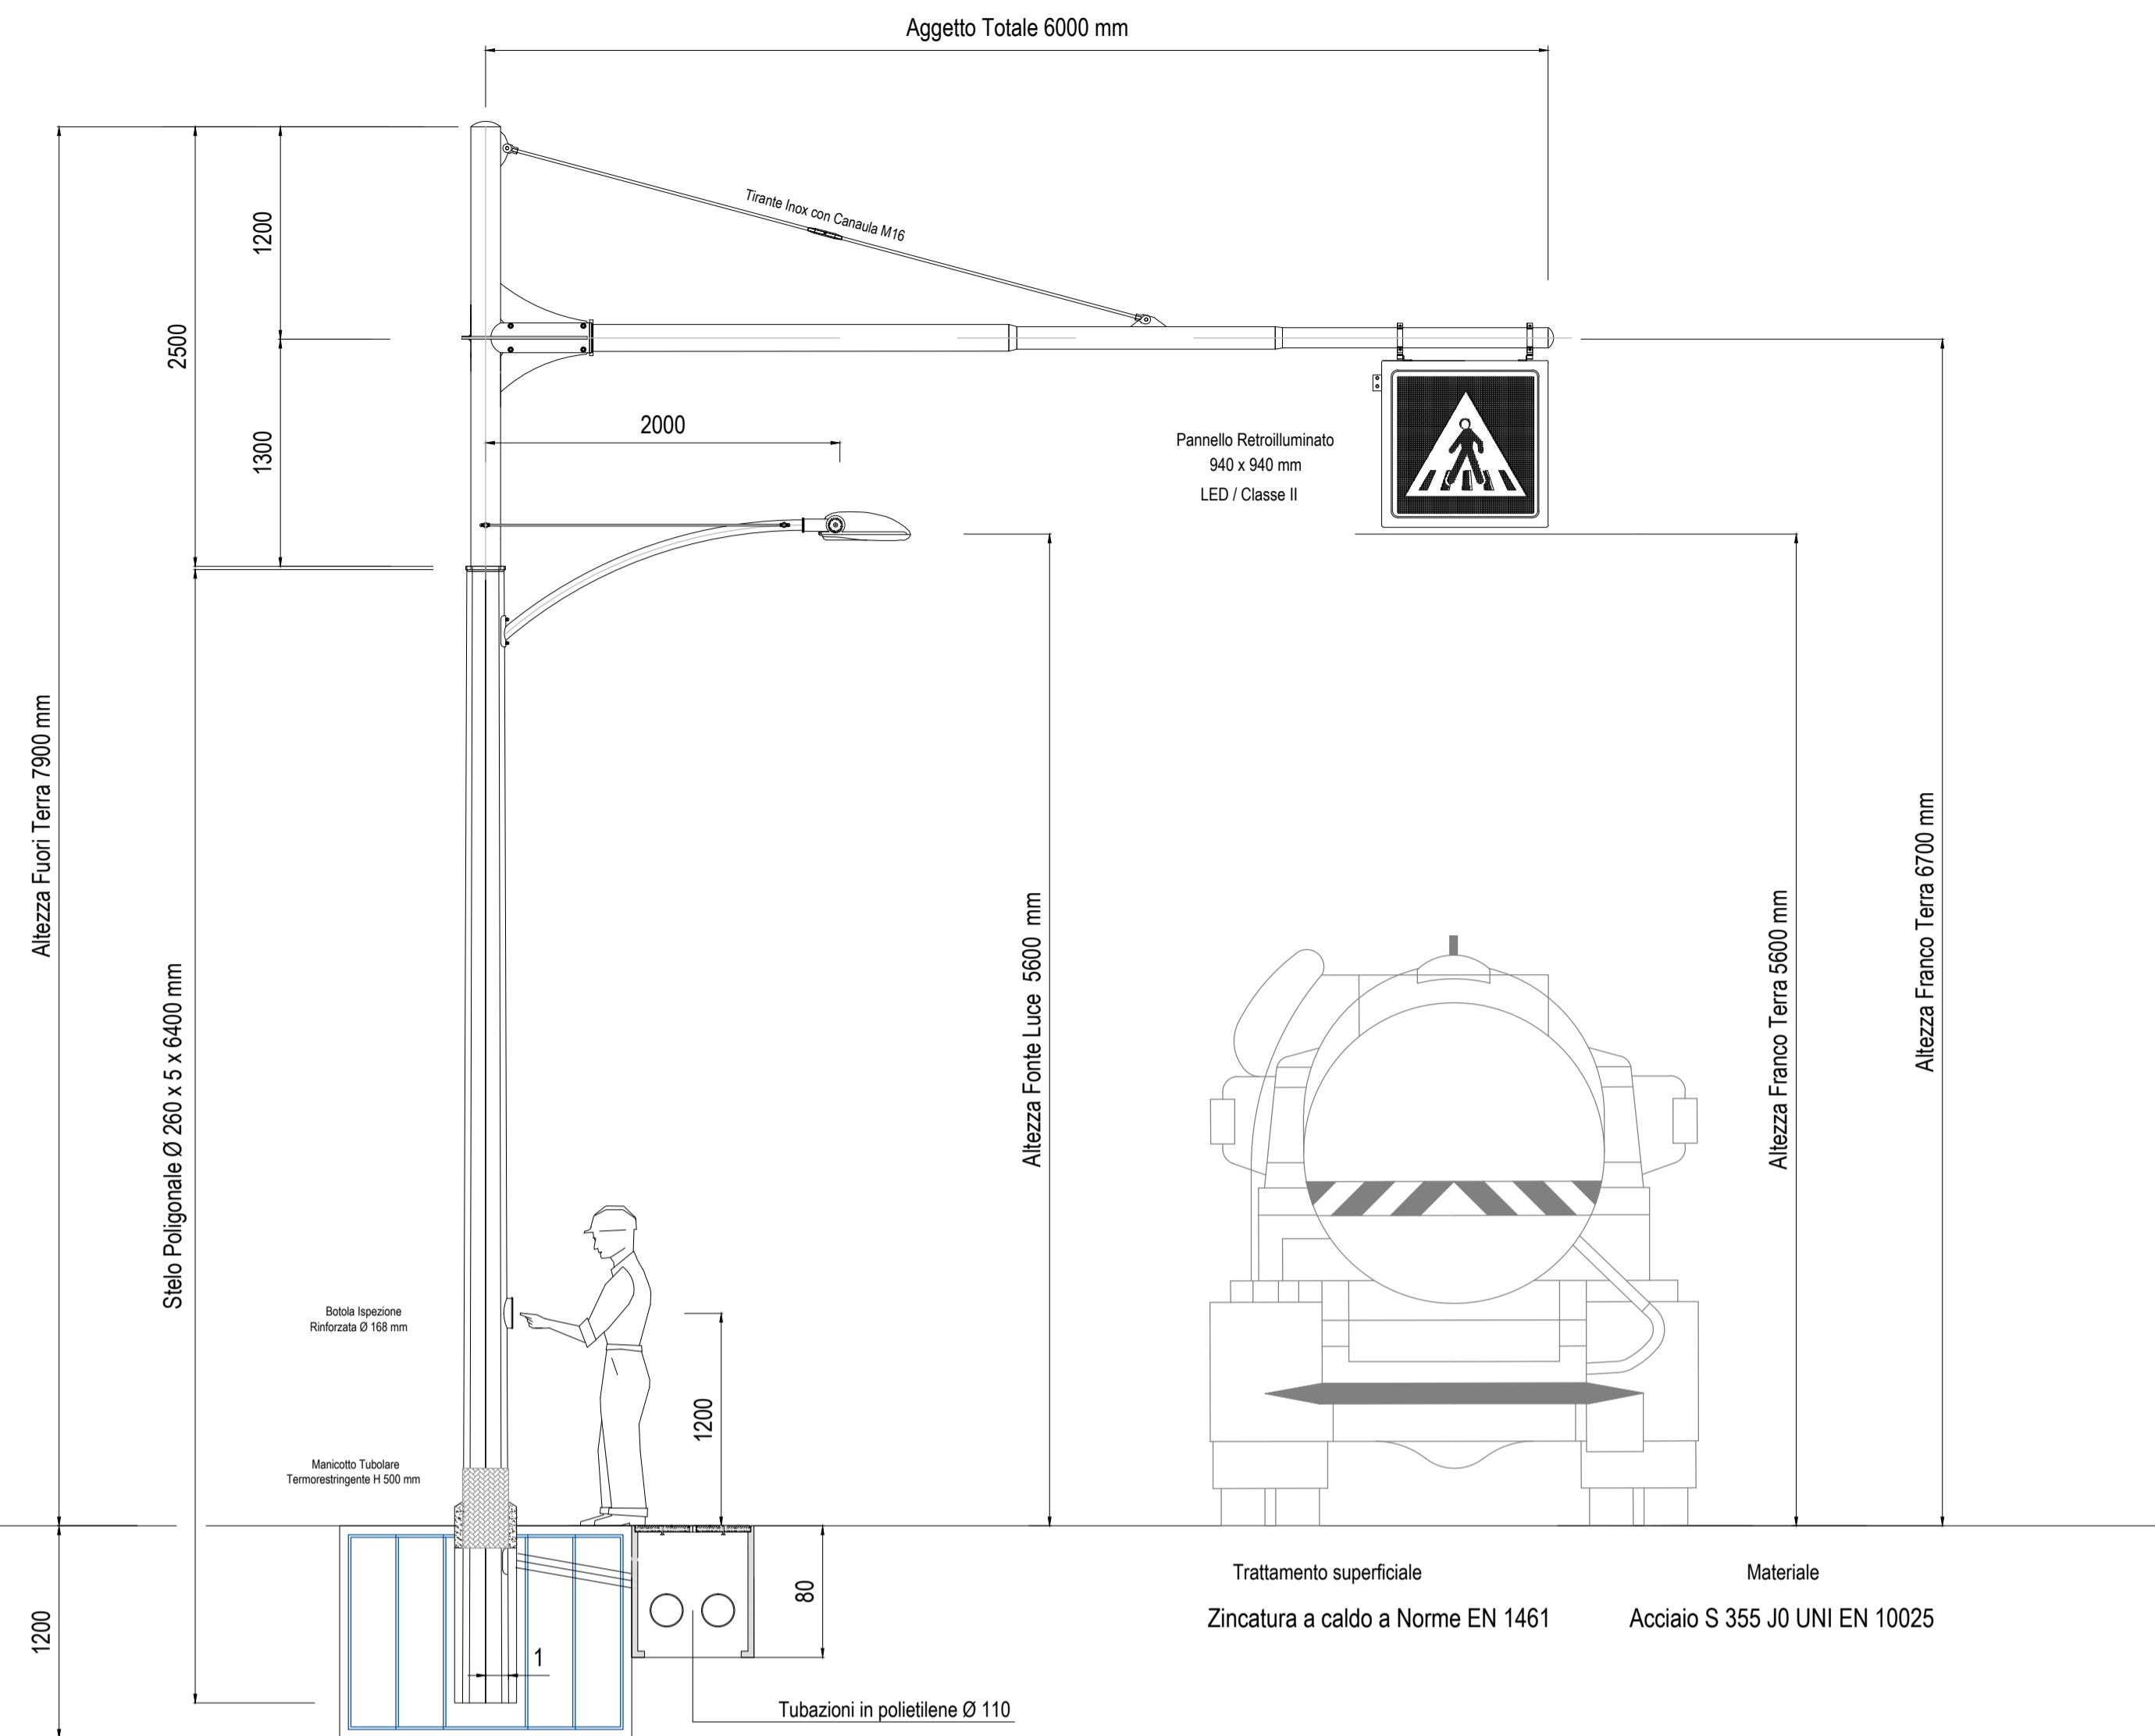


Particolare collegamenti nel pozzetto di derivazione

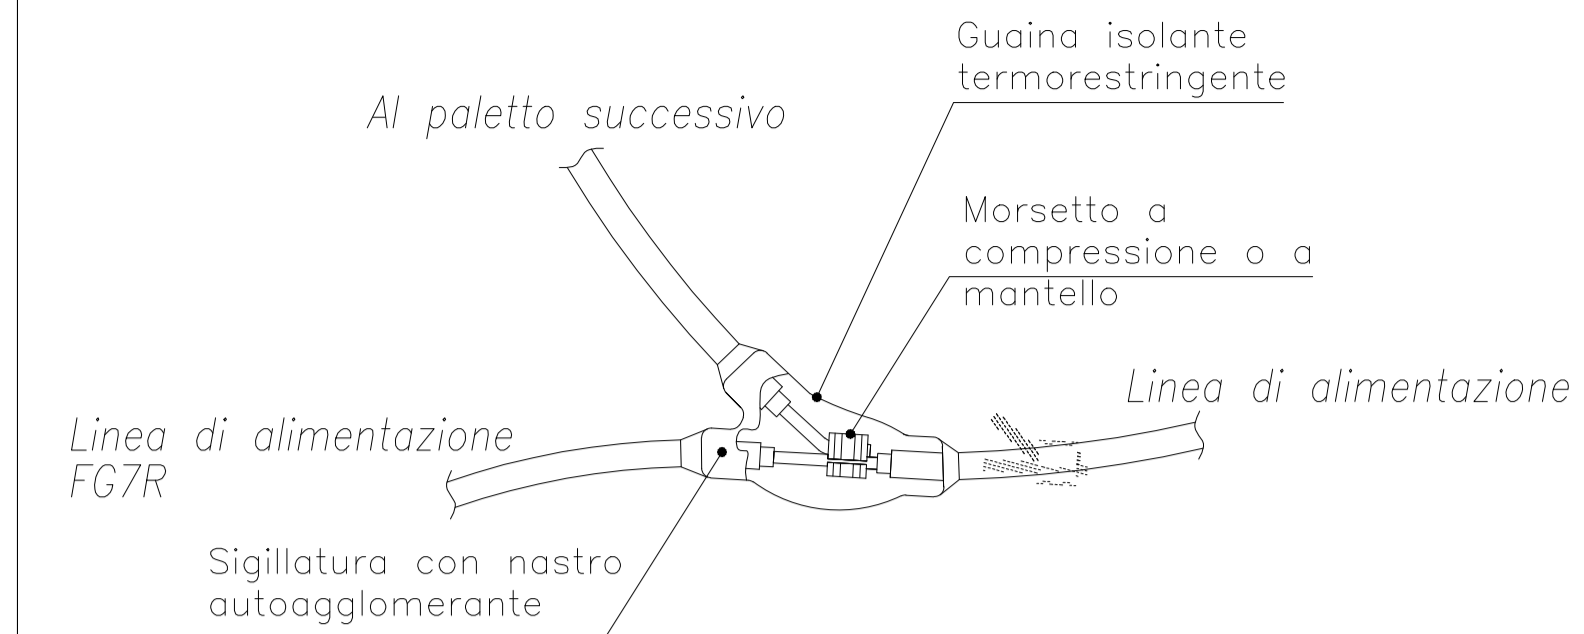


TIPICO DI CORPO ILLUMINANTE CUT OFF CABLAGGIO LED DA TESTA PALO DOPPIO ISOLAMENTO

TIPICO CAVIDOTTI


SOTTO MARCIAPIEDI

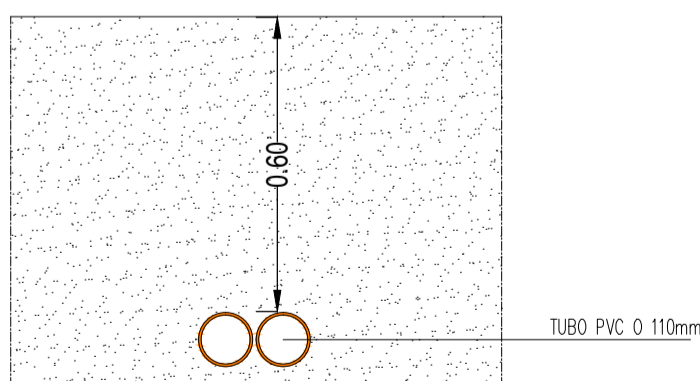

ATTRAVERSAMENTI STRADALI

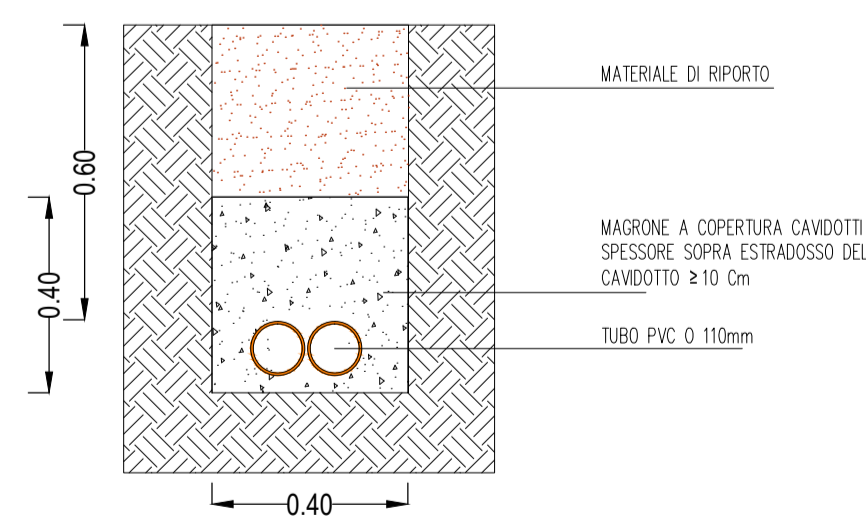

TIPICO QIP - CONNESSIONE ALLA RETE DEI CAVIDOTTI

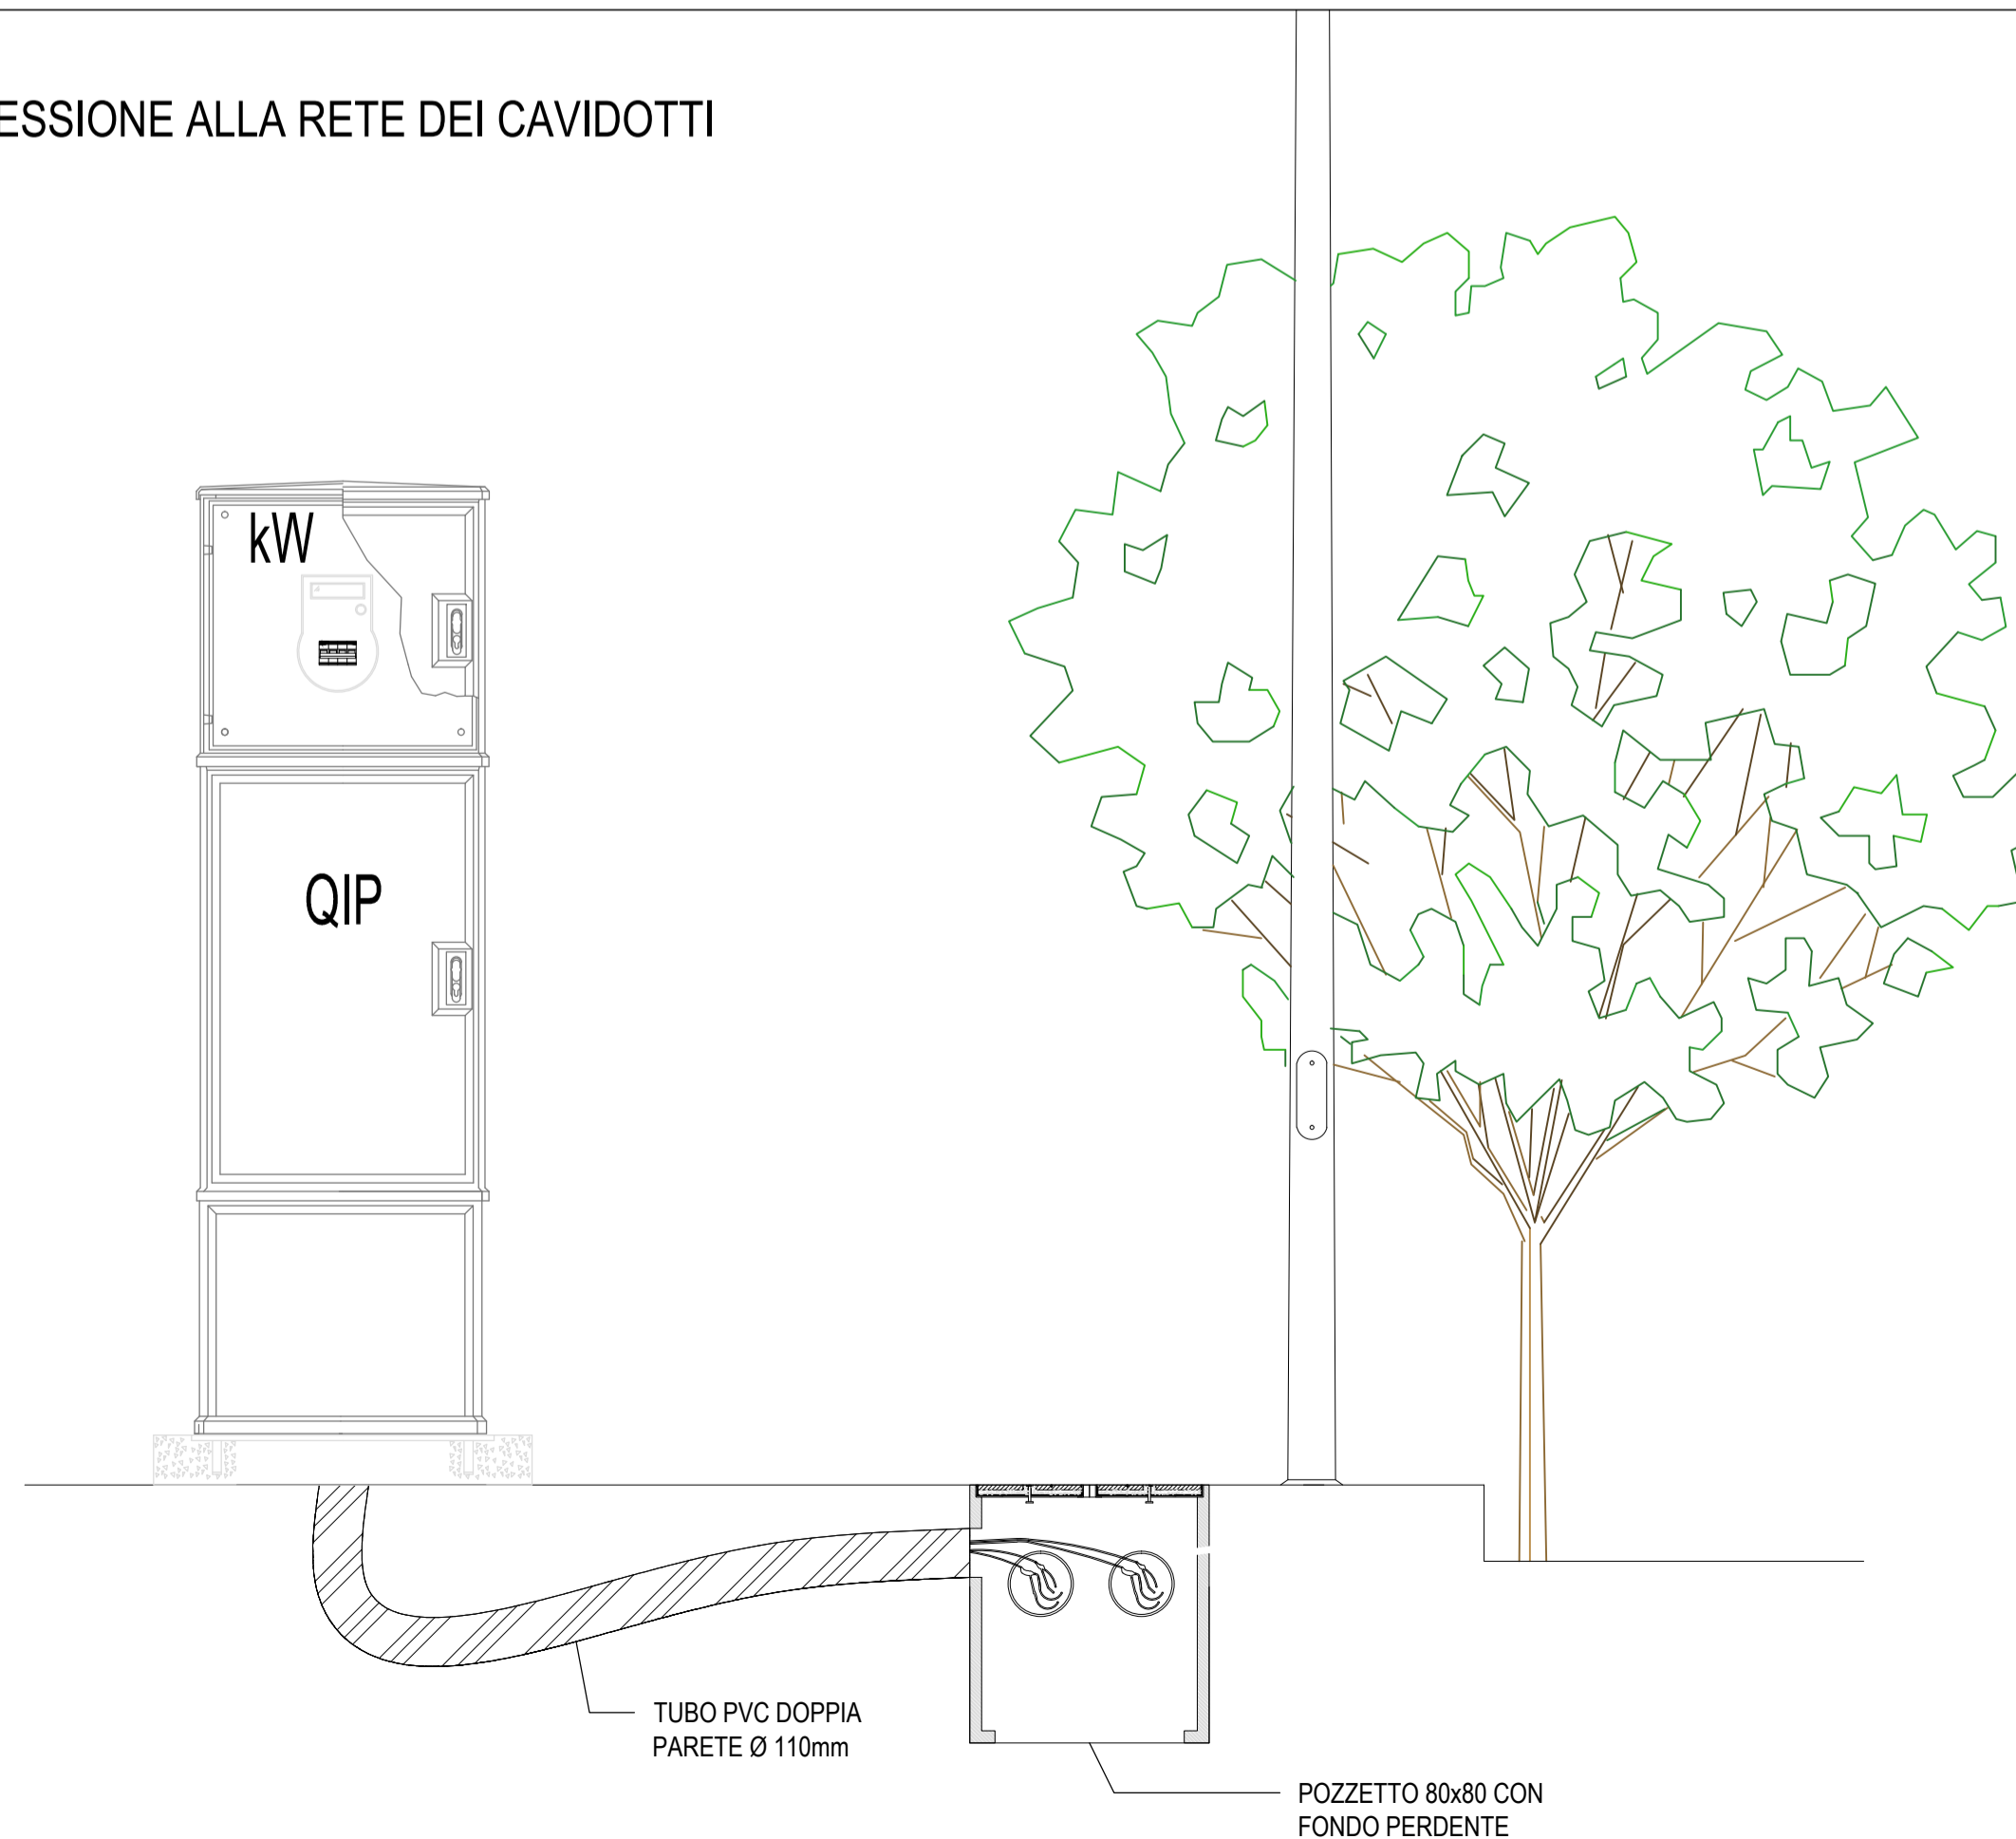

Project Number XXX



Città metropolitana di Milano



WESTFIELD MILAN S.p.a.
C.so Giacomo Matteotti, 10
20121 Milano

ACCORDO DI PROGRAMMA
(APPROVATO CON D.P.G.R. DEL 22.05.2009 N.5095)
PRIMO ATTO INTEGRATIVO
(APPROVATO CON D.P.G.R. DEL 29.03.2010 N.3148)

POTENZIAMENTO DELLA S.P. N.103
"ANTICA DI CASSANO"
1° LOTTO - 2° STRALCIO
TRATTA B

PROGETTO ESECUTIVO

TITOLO elaborato :		Cod. Elaborato:	
TIPOLOGICI COSTRUTTIVI ILLUMINAZIONE PARCO		M.01.12	
CODICE WM :		Scala:	
		-	
Redatto	Controllato	Approvato	Data:
FF	VB	AK	Maggio 2015

Revisori	Redatto	Controllato	Approvato	DATA:
A	FF	VB	AK	VERIFICA - SETT. 2015
B	IS	VB	AK	VERIFICA - APR. 2016
C				
D				

Progettazione : eretvia s.p.a.
Via Cristoforo Colombo n.23
Tel. 02-4840957 - Fax 02-4840929 - e-mail: info@eretvia.com
C.F. 01556480154 - P.IVA 0266136154

Il Direttore Tecnico
Dott. Ing. Alberto RINALDI

Visto
WESTFIELD MILAN S.p.a.
C.so Giacomo Matteotti, 10
20121 Milano