



SEZIONE TIPO POZZETTO CIRCOLARE Ø1200
SCALA 1:25

SEZIONE

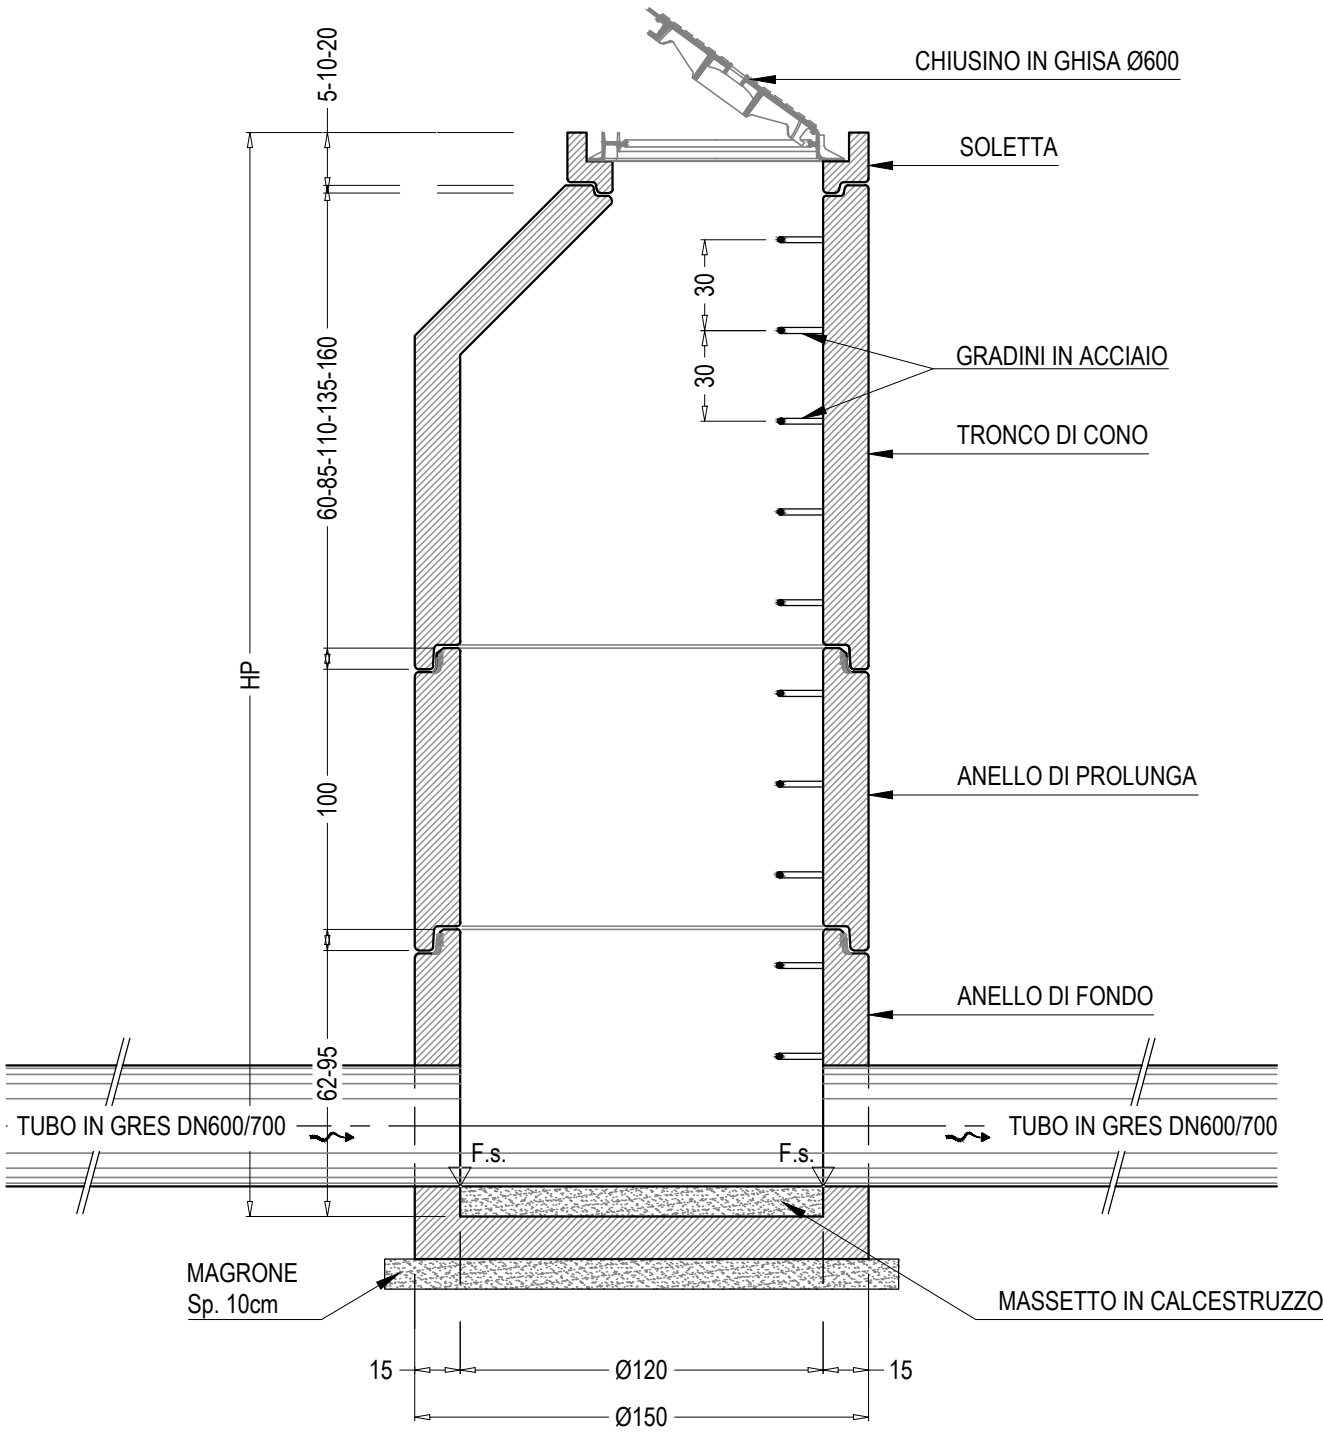

PIANTA

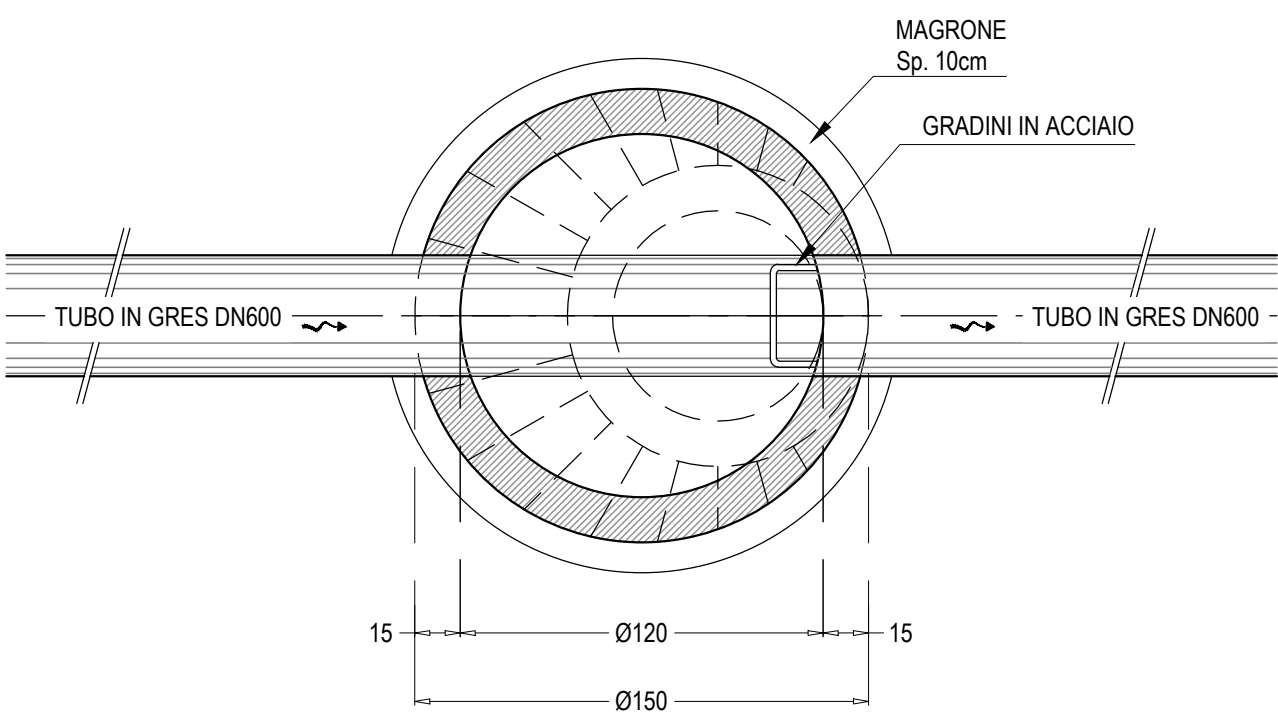

PARTICOLARE CHIUSINO IN GHISA
CLASSE D400 - POZZETTI CIRCOLARI
scala 1:20


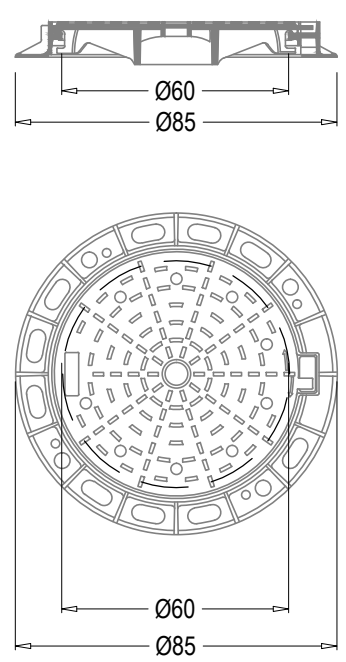



TABELLA RIASSUNTIVA POZZETTI Ø1200	N° POZZETTI	DN IN ENTRATA	F.S. IN ENTRATA	DN IN USCITA	F.S. IN USCITA	Q.P.	HP (cm)
	P01	500	114.09	600	114.09	115.85	200
	P02	600	114.03	600	114.03	115.88	205
	P03	600	113.91	600	113.91	115.79	210
	P04	600	113.56	600	112.86	115.60	295
	P05	600	112.50	700	112.50	115.50	320
	P06	700	112.45	700	112.45	115.56	330

POZZETTO CON VALVOLA ANTIRIFLUSSO
SCALA 1:25


PIANTA

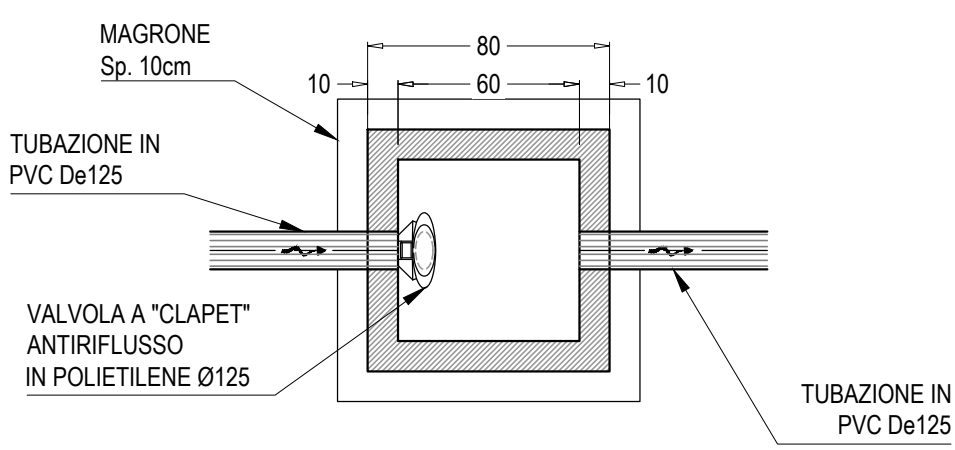


SEZIONE

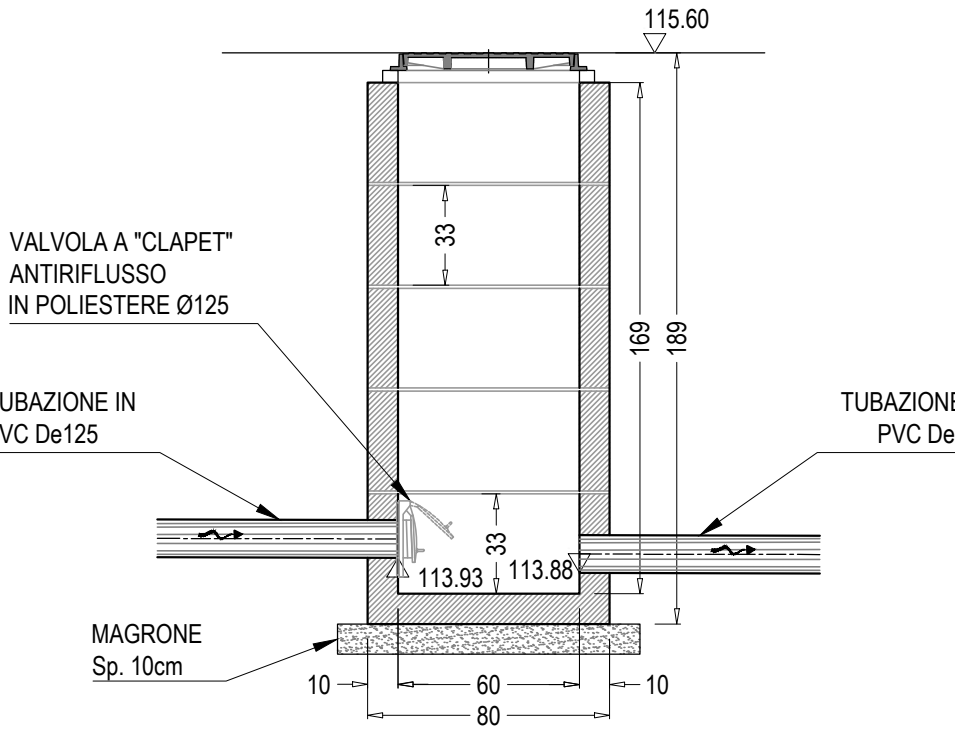

SEZIONE DI POSA
COLLETTORE IN PVC
SCALA 1:10

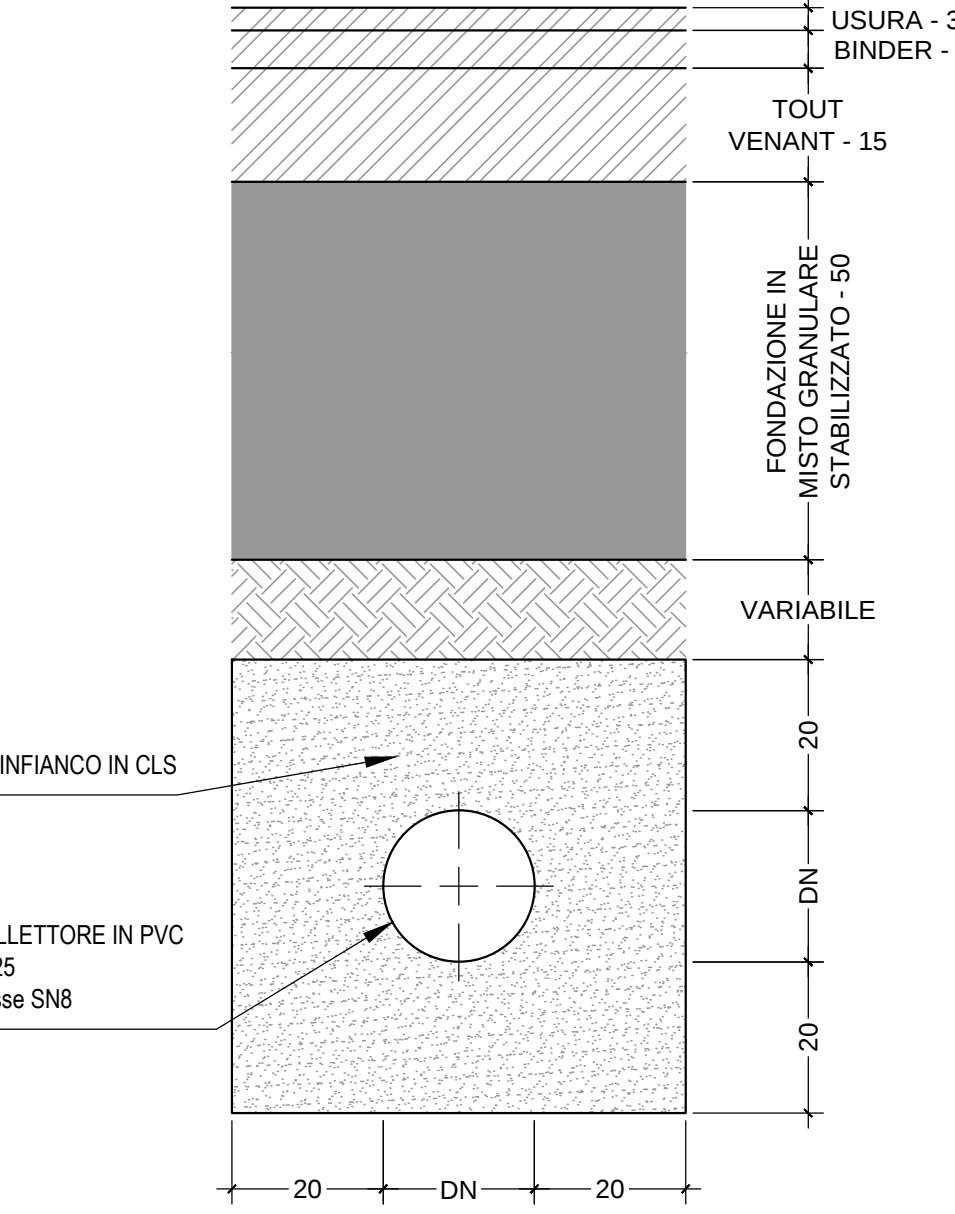


CHIUSINO IN GHISA SFEROIDALE
CLASSE D400 0.60x0.60m
SCALA 1:20

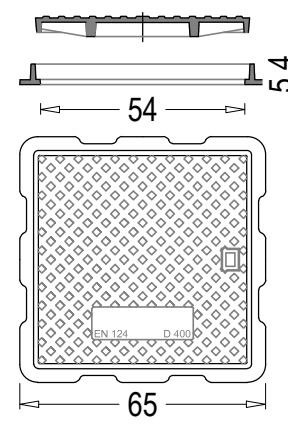


VALVOLA "CLAPET" ANTIRIFLUSSO
IN POLIETILENE PER POZZETTO
SCALA 1:10

VISTA FRONTALE

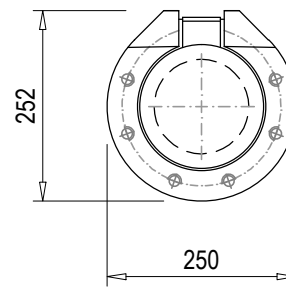

VISTA LATERALE

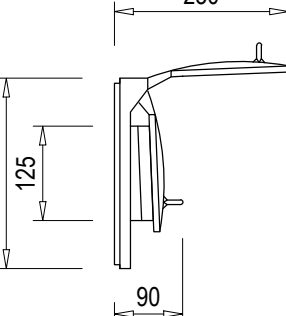

POZZO PERDENTE ESISTENTE
SCALA 1:25

SEZIONE

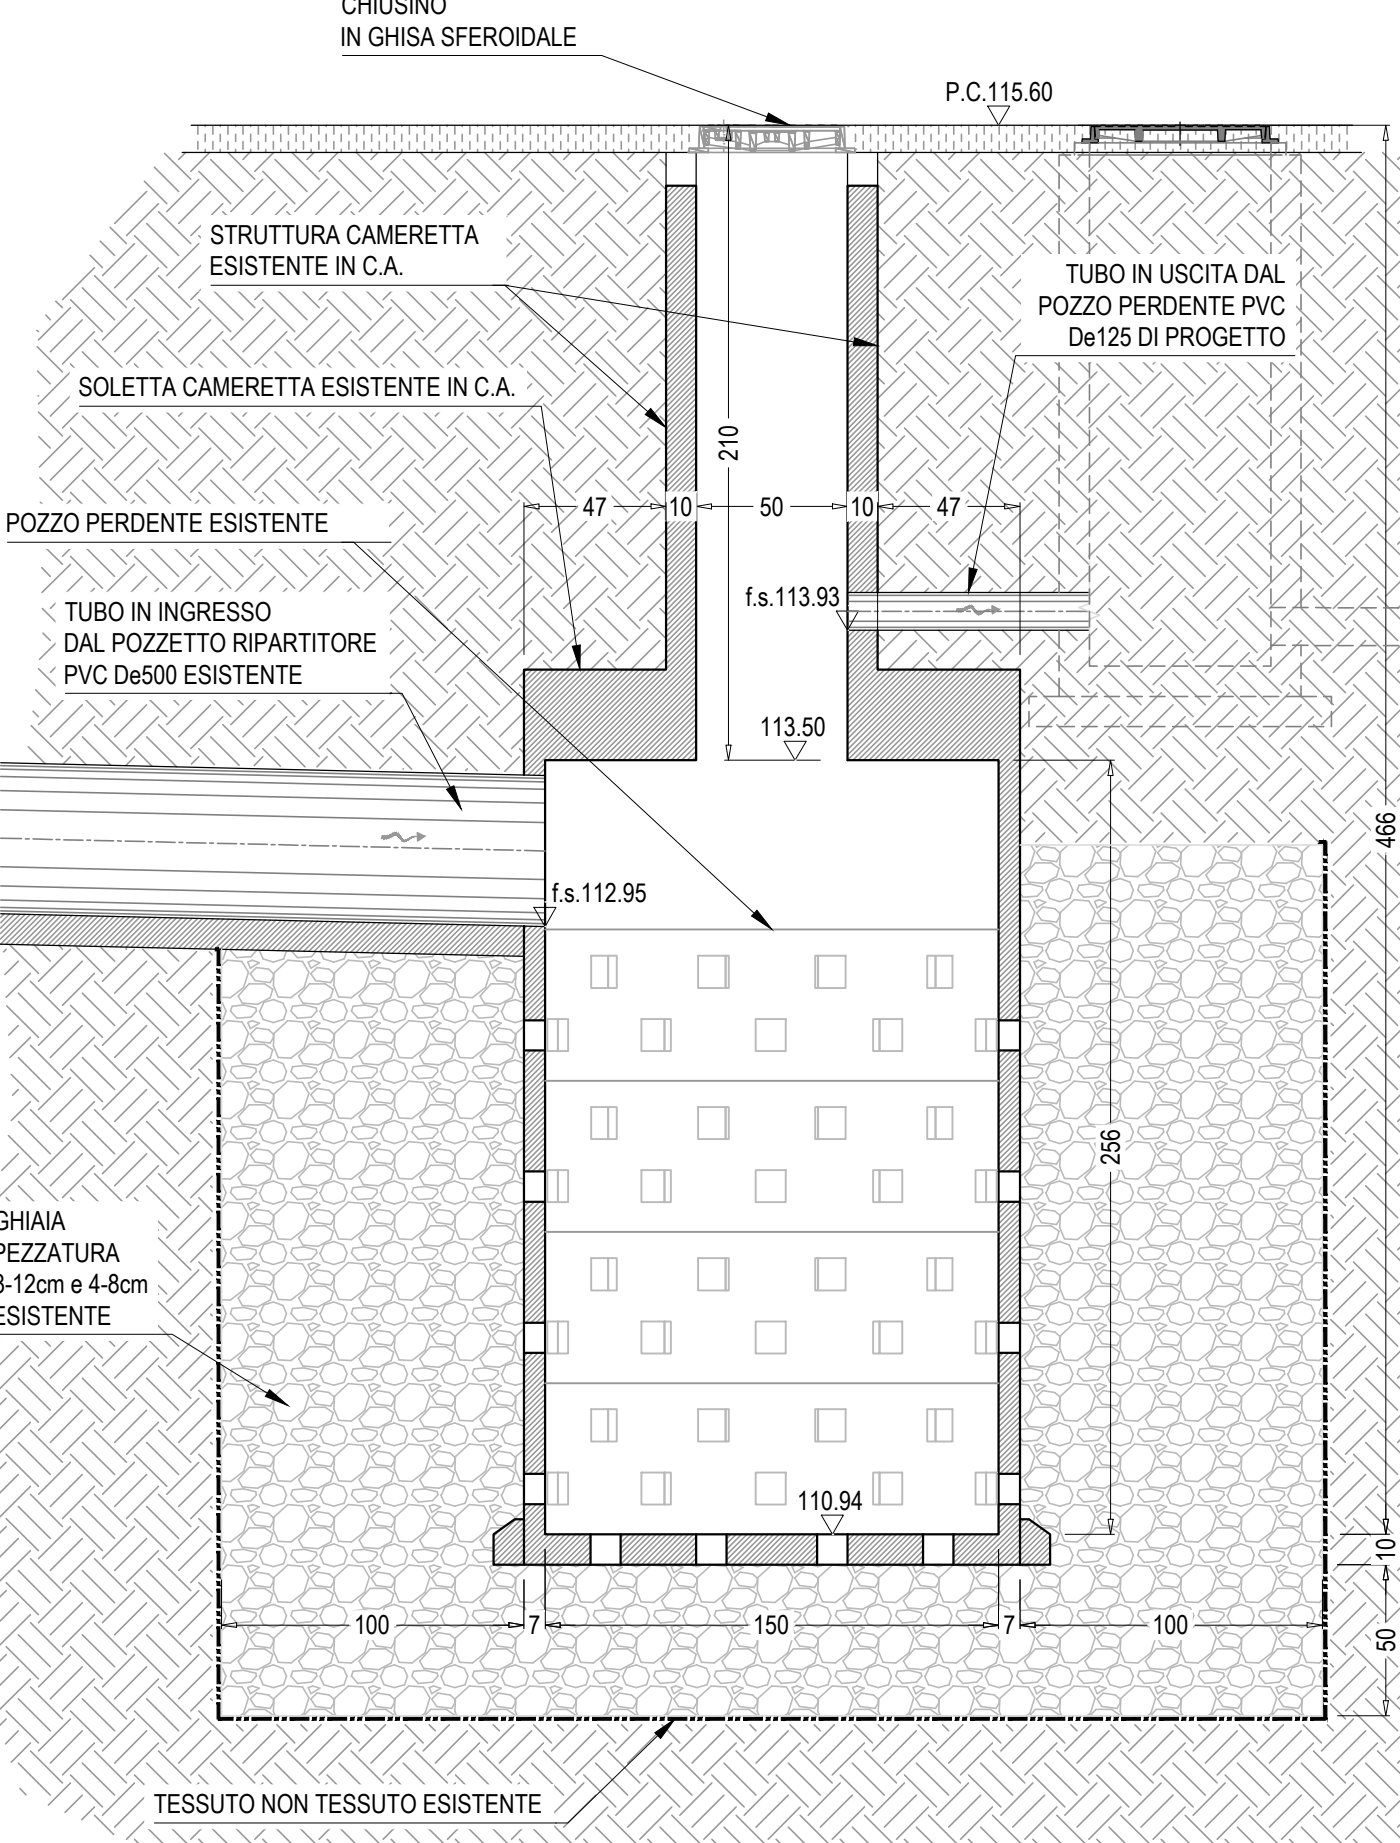


TABELLA MATERIALI

- CALCESTRUZZO MAGRO: Classe di resistenza (UNI EN 206-1:2001):	= C12/15
- CALCESTRUZZO PER STRUTTURA Classe di resistenza (UNI EN 206-1:2001): Classe di esposizione (UNI EN 206-1:2001): Classe di consistenza (UNI EN 206-1:2001):	= C40/50 = XA1 = S4
- CHIUSINI IN GHISA SFEROIDALE classe D400	

TABELLA MATERIALI TUBAZIONI

- PVC (UNI EN 1401-1:2009) - SN 8kN/m²

Project Number 117110



ACCORDO DI PROGRAMMA
(APPROVATO CON D.P.G.R. DEL 22.05.2009 N.5095)
PRIMO ATTO INTEGRATIVO
(APPROVATO CON D.P.G.R. DEL 29.03.2010 N.3148)

POTENZIAMENTO DELLA S.P. N.103
"ANTICA DI CASSANO"
1° LOTTO - 2° STRALCIO
TRATTA B

PROGETTO ESECUTIVO

TITOLO elaborato : PROGRAMMA RISOLUZIONE INTERFERENZE FOGNARIE CAP - HOLDING INTERFERENZA 14 - FOGNATURA ACQUE NERE - VIA CELLINI Particolari costruttivi			Cod. Elaborato: N.02.04	
CODICE WM : WM-ERR-TB-00-M2-C-95258			Scala:	1:50
Redatto		Controllato	Approvato	Data:
		BRASI	ERBA	Maggio 2015

Revisioni	Redatto	Controllato	Approvato	DATA:
A		BRASI	ERBA	REV. INT. CAP - LUG. 2018
B				
C				
D				

Progettazione : Alpina spa Via Ripamonti 2 - 20136 Milano P.I. 10241540151	Il Direttore Tecnico Dott. Ing. Alberto RINALDI
---	--

Visto WESTFIELD MILAN S.p.A. C.so Giacomo Matteotti, 10 20121 Milano	Visto
---	-------