



SEZIONE TIPOLOGICA A-A
SCAVI CONDOTTA IN GRES DN600
- Scala 1:50 -

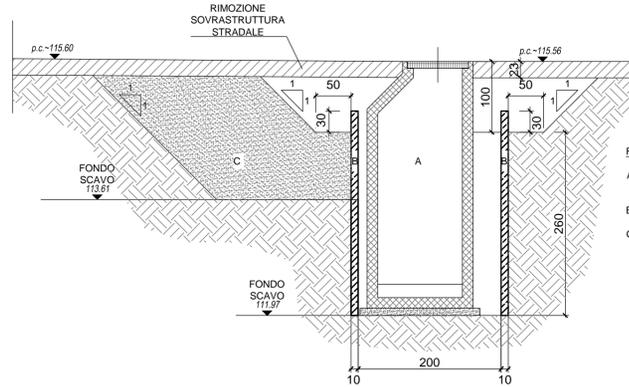


- FASI REALIZZATIVE
- A. REALIZZAZIONE SCAVO CON PARETI ARMATE PER POSA POZZETTO
 - B. RIMOZIONE PARETI ARMATE
 - C. APERTURA SCAVO PER REALIZZAZIONE SCARICO POZZO PERDENTE E ALLACCIO

SEZIONE TIPOLOGICA B-B
SCAVI CONDOTTA IN GRES DN600
- Scala 1:50 -

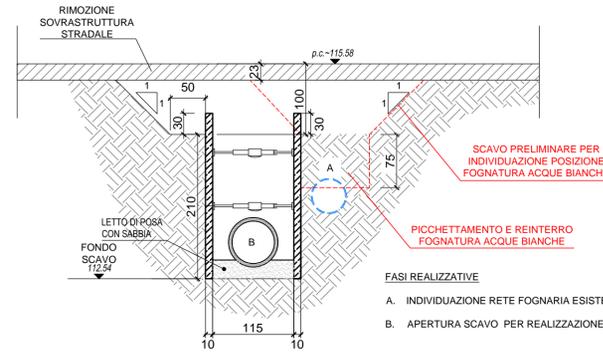


- FASI REALIZZATIVE
- A. INDIVIDUAZIONE RETE FOGNARIA ESISTENTE E PICCHETTAMENTO
 - B. APERTURA SCAVO PER REALIZZAZIONE NUOVA FOGNATURA

SEZIONE TIPOLOGICA C-C
SCAVI CONDOTTA IN GRES DN600
- Scala 1:50 -

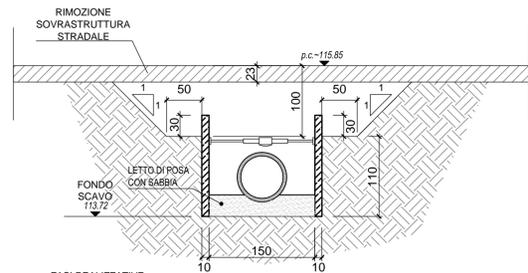


- FASI REALIZZATIVE
- A. REALIZZAZIONE SCAVO CON PARETI ARMATE PER POSA COLLETTORE
 - B. RIMOZIONE PARETI ARMATE E REINTERRO

SEZIONE TIPOLOGICA D-D
SCAVI CONDOTTA IN GRES DN600
- Scala 1:50 -

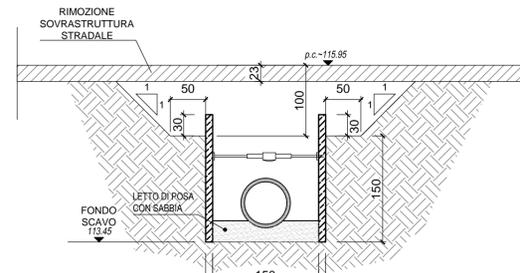

- FASI REALIZZATIVE
- A. REALIZZAZIONE SCAVO CON PARETI ARMATE PER POSA COLLETTORE
 - B. RIMOZIONE PARETI ARMATE E REINTERRO

KEY-PLAN

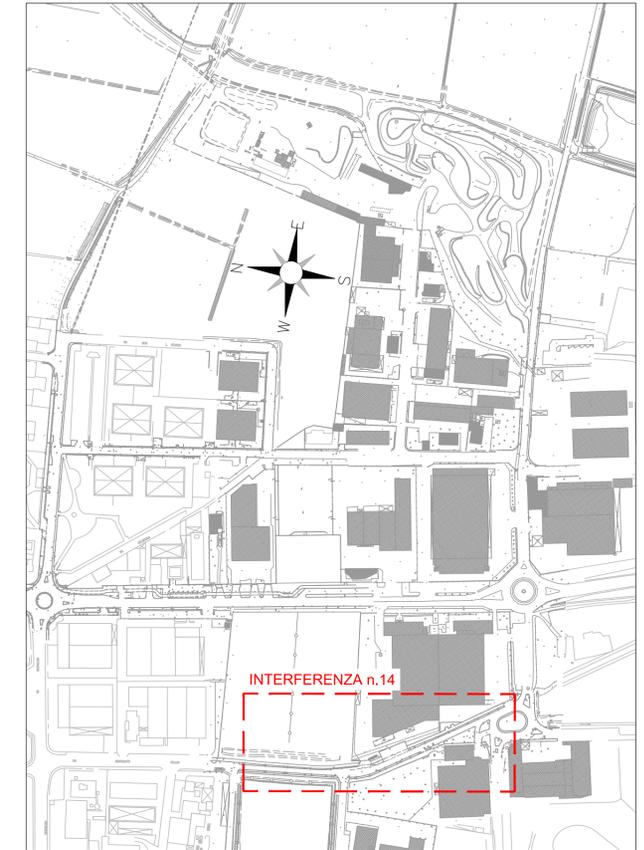

Project Number 117110



ACCORDO DI PROGRAMMA
(APPROVATO CON D.P.G.R. DEL 22.05.2009 N.5095)
PRIMO ATTO INTEGRATIVO
(APPROVATO CON D.P.G.R. DEL 29.03.2010 N.3148)

POTENZIAMENTO DELLA S.P. N.103
"ANTICA DI CASSANO"
1° LOTTO - 2° STRALCIO
TRATTA B

PROGETTO ESECUTIVO

TITOLO elaborato: PROGRAMMA RISOLUZIONE INTERFERENZE FOGNARIE CAP - HOLDING INTERFERENZA 14 - FOGNATURA ACQUE NERE - VIA CELLINI Sezioni di scavo		Cod. Elaborato: N.02.06
CODICE WM:	WM-ERR-TB-00-M2-C-95258	Scala: 1:50
Redatto	Controllato	Approvato
	BRASI	ERBA
Data:		Maggio 2015

Revisioni	Redatto	Controllato	Approvato	DATA:
A		BRASI	ERBA	REV. INT. CAP - LUG. 2018
B				
C				
D				

Progettazione: **Alpina** spa
Via Ripamonti 2 - 20136 Milano
P.I. 10241540151

erba s.p.a.
Centro operativo: 20090 Trezzano S/N (MI), via Cristoforo Colombo n.23
Tel. 02-4840707 - Fax 02-48404231 - e-mail: info@erba.com
C.F. 01956460184 - P.IVA 12008130154

Il Direttore Tecnico
Dott. Ing. **Alberto RINALDI**

Visto **WESTFIELD MILAN S.p.a.**
C.so Giacomo Matteotti, 10
20121 Milano