




Interferenza n.14 - Fase 1

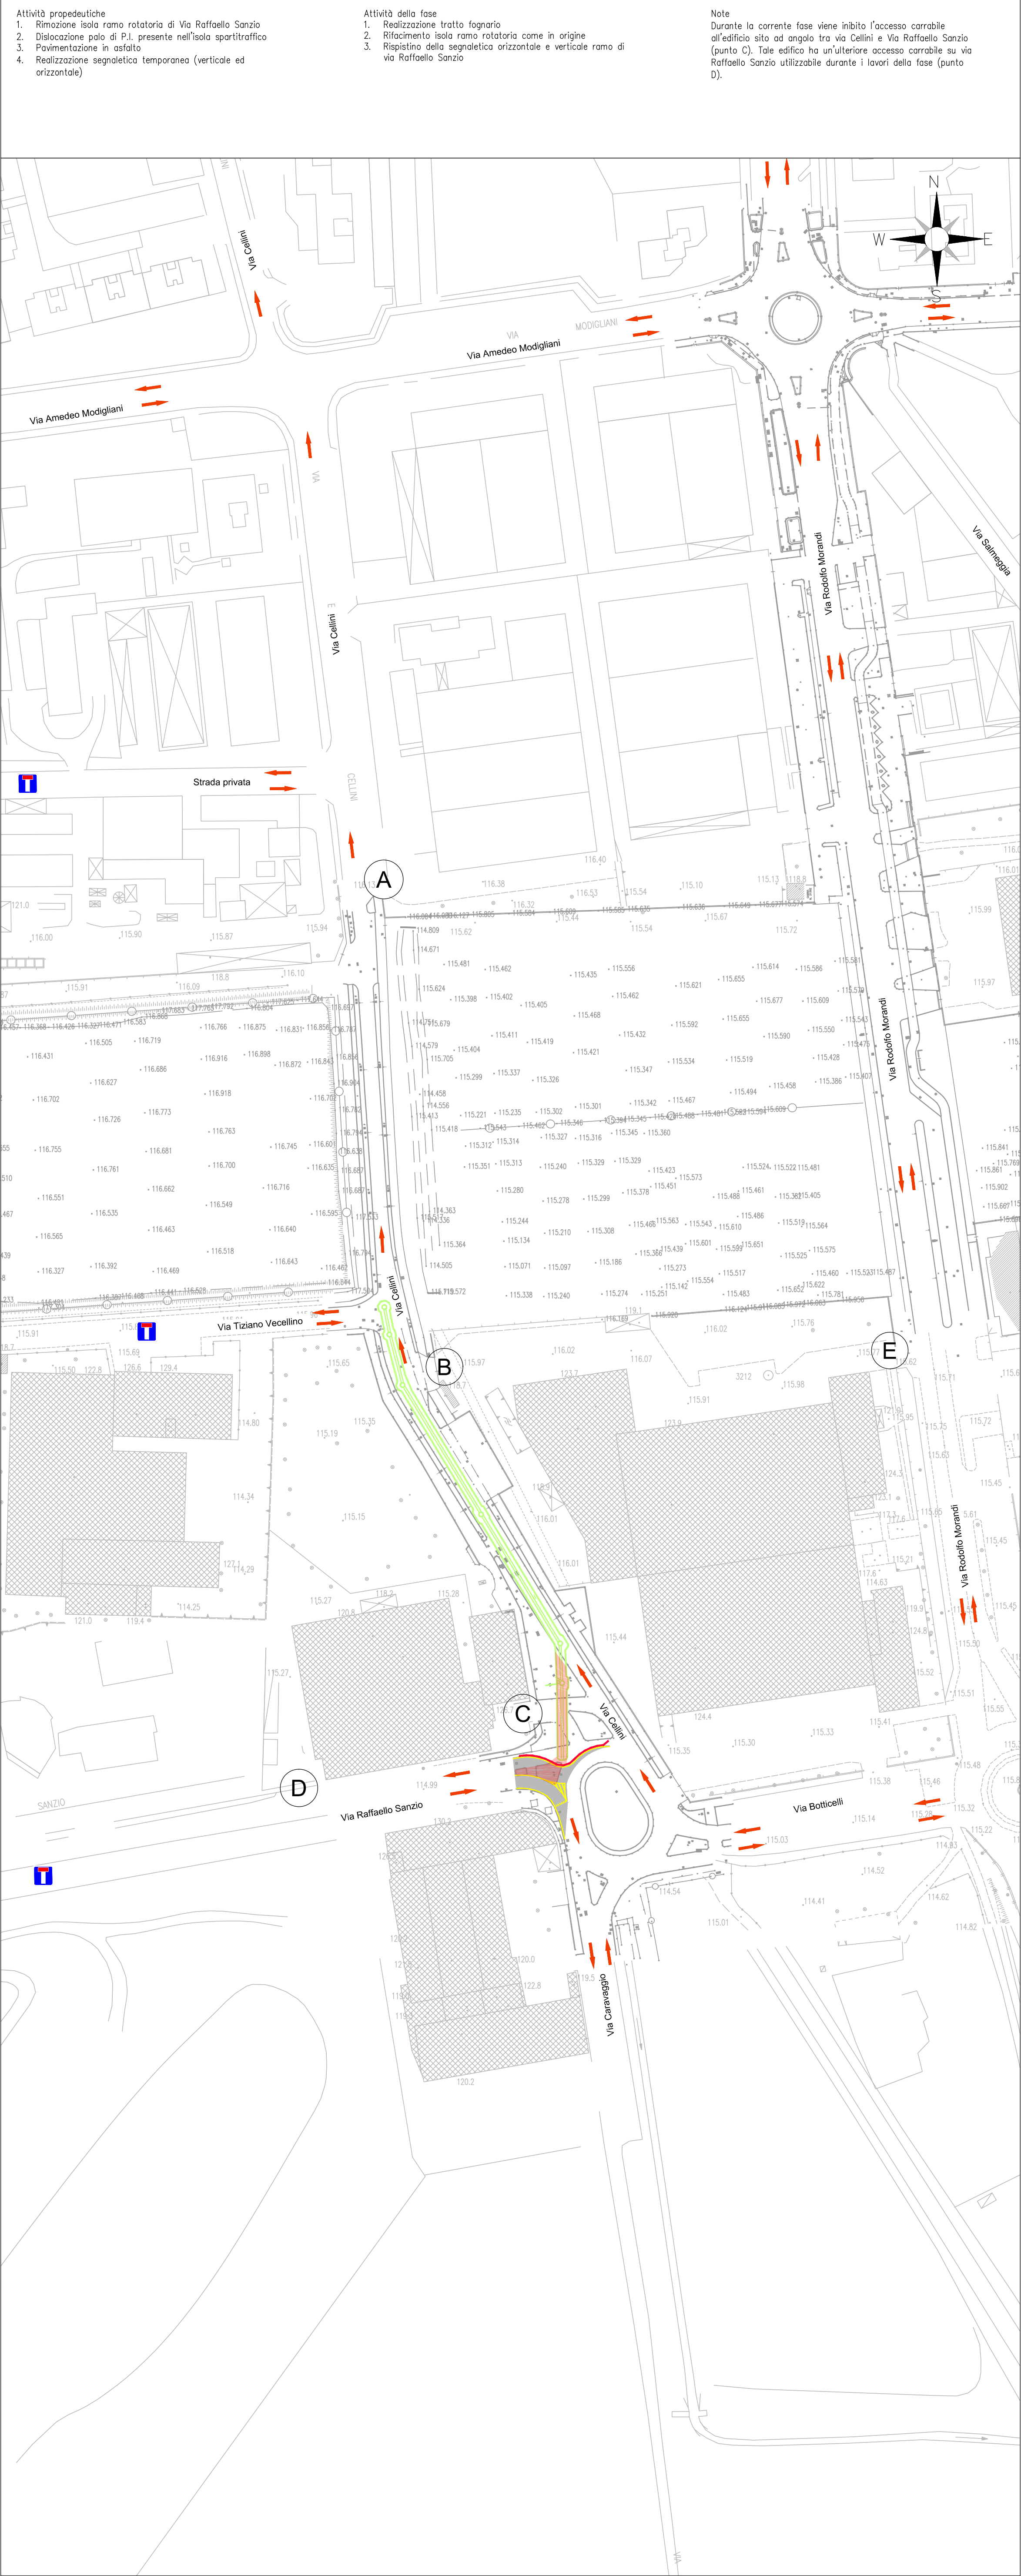


Interferenza n.14 - Fase 2

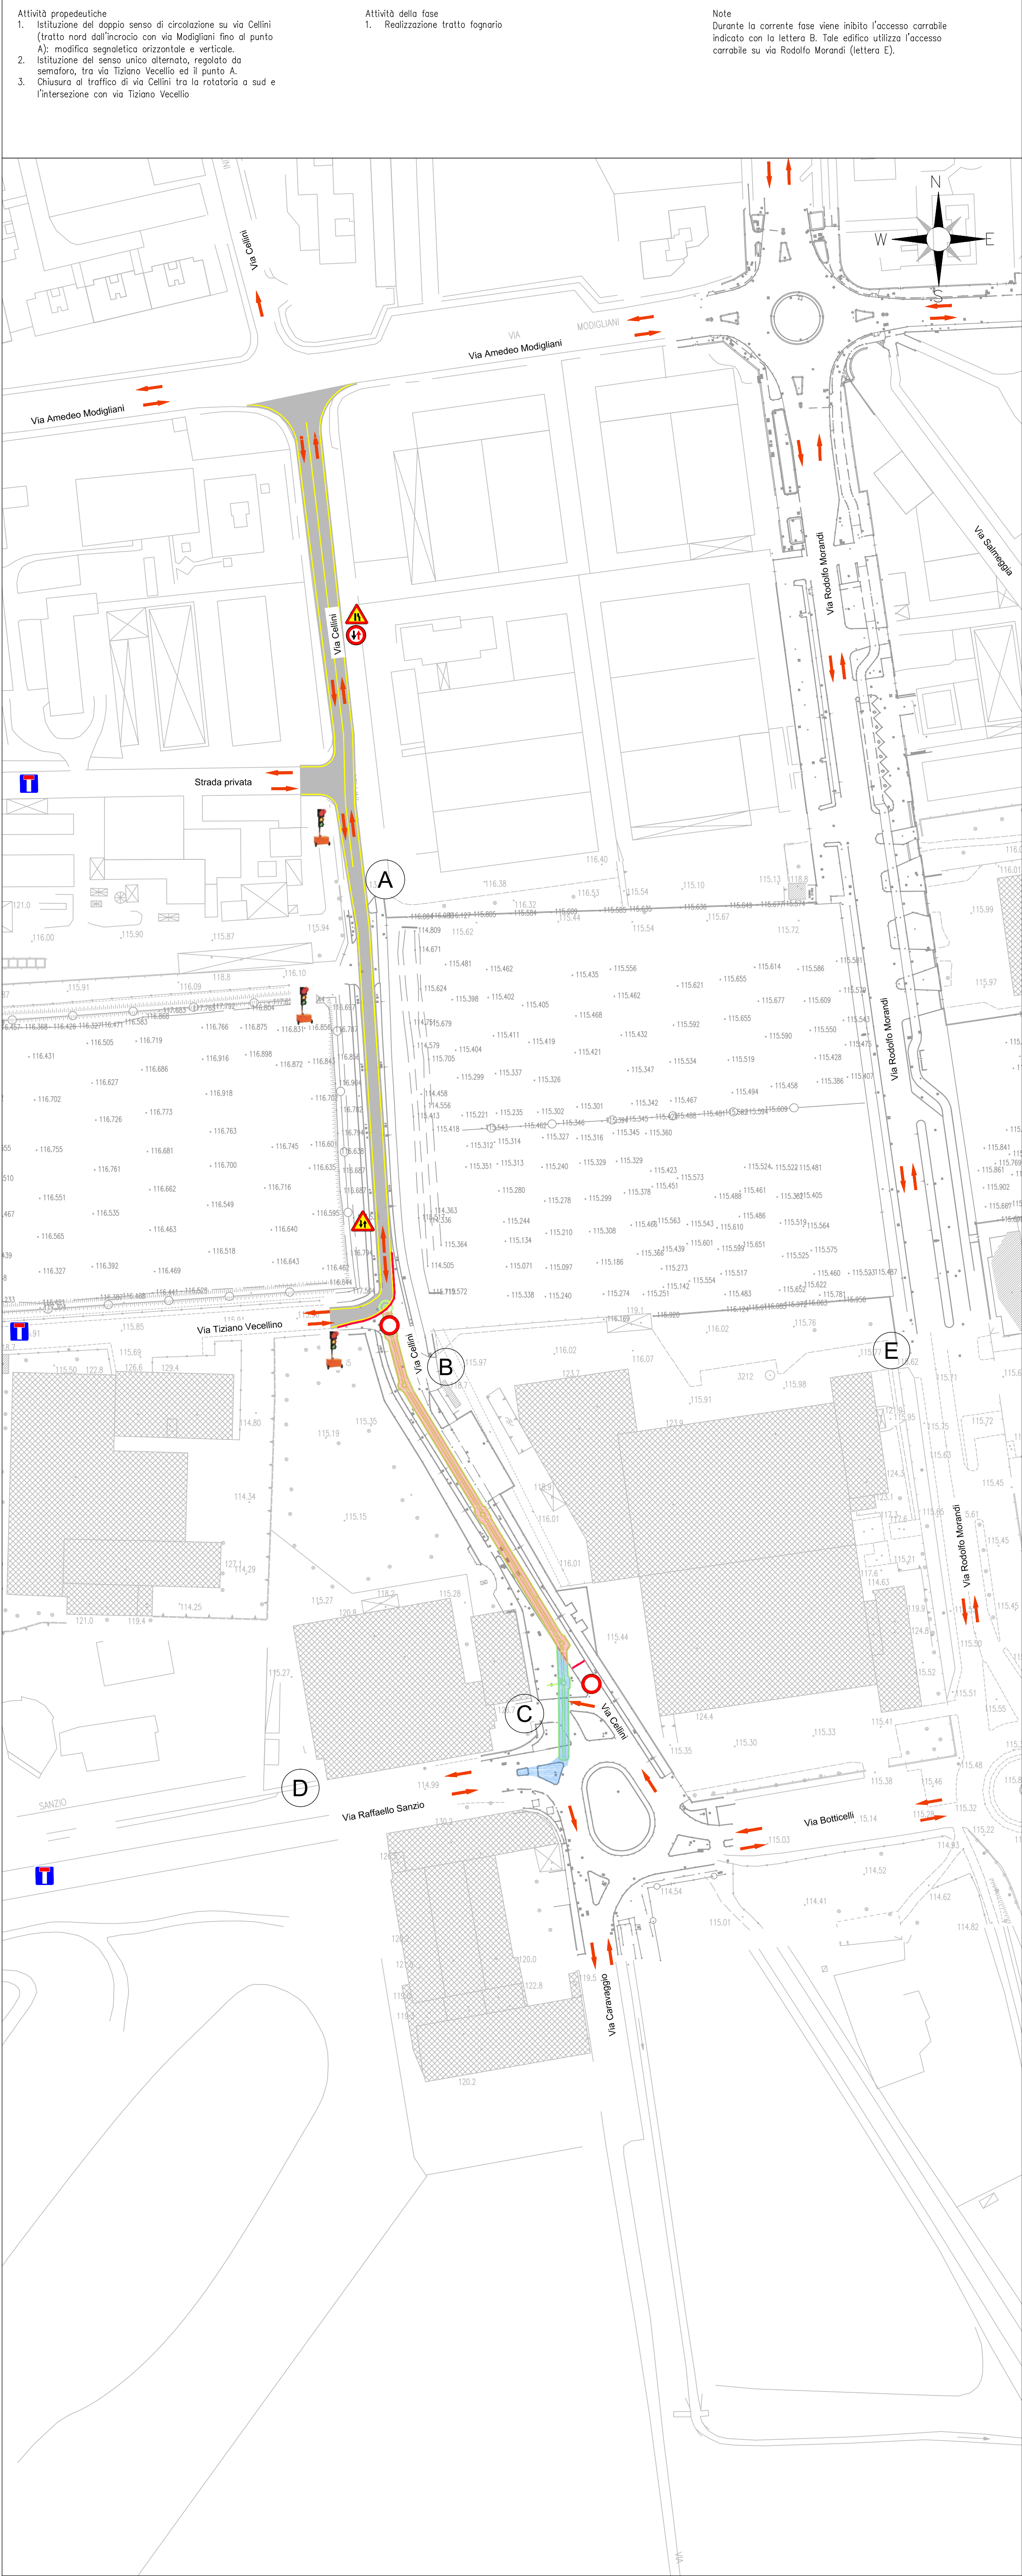

Interferenza n.14 - Fase 3

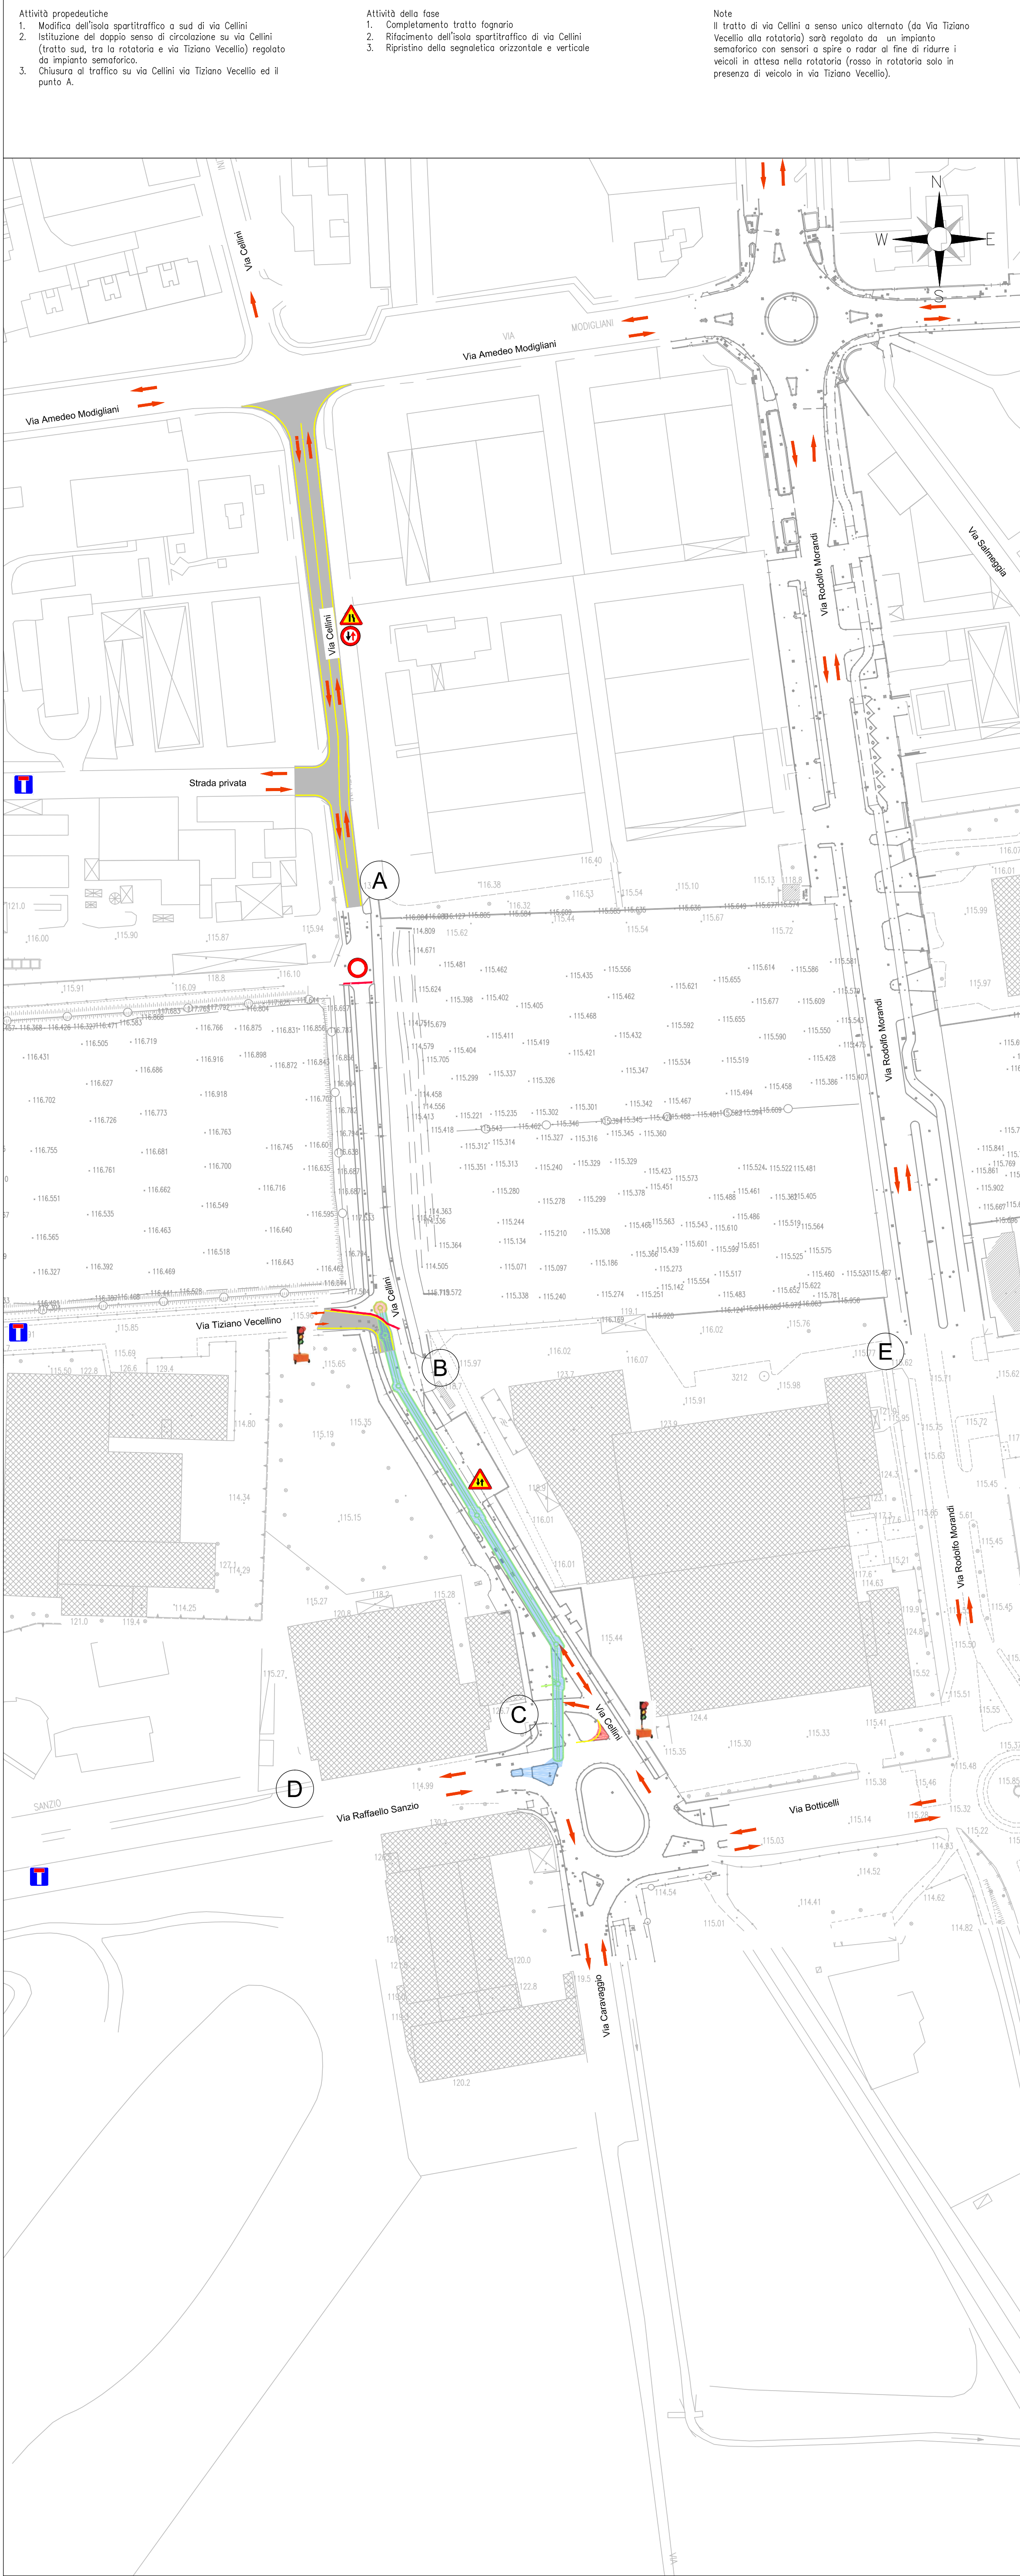

Legenda

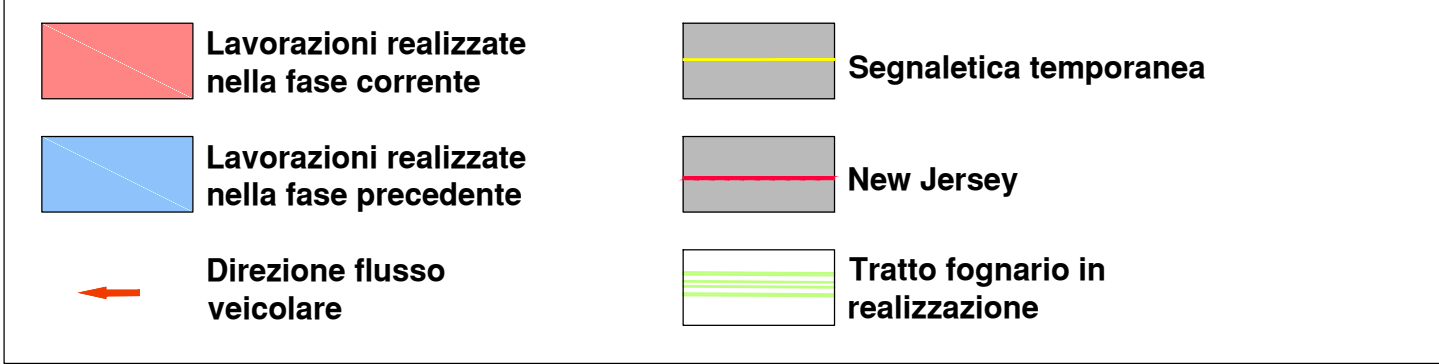

Project Number 117110



ACCORDO DI PROGRAMMA
(APPROVATO CON D.P.G.R. DEL 22.05.2009 N.5095)
PRIMO ATTO INTEGRATIVO
(APPROVATO CON D.P.G.R. DEL 29.03.2010 N.3148)

POTENZIAMENTO DELLA S.P. N.103
"ANTICA DI CASSANO"
1° LOTTO - 2° STRALCIO
TRATTA B

PROGETTO ESECUTIVO

TITOLO elaborato: PROGRAMMA RISOLUZIONE INTERFERENZE FOGNARIE CAP - HOLDING INTERFERENZA 14 - FOGNATURA ACQUE NERE - VIA CELLINI
Cod. Elaborato: N.02.07

CODICE WM: WM-ERR-TB-00-M2-C-95258
Redatto: BRASI
Controllato: ERBA
Approvato: ERBA
Scala: 1:1000
Data: Maggio 2015

Revisioni: Redatto: Controllato: Approvato: DATA: REV. INT. CAP - LUG. 2018

Progettazione: Alpina S.p.A. Via Riamonte 2 - 20136 Milano P.I. 10041540151
Il Direttore Tecnico: Dott. Roberto Vignati

Visto: WESTFIELD MILAN S.p.A. C.so Giacomo Matteotti, 10 20121 Milano