




Trincea drenante tipo Rigo-fill inspect System con Quadro-control
Sezione: 4 strati, ingresso sulla piastra di chiusura
SCALA 1:25

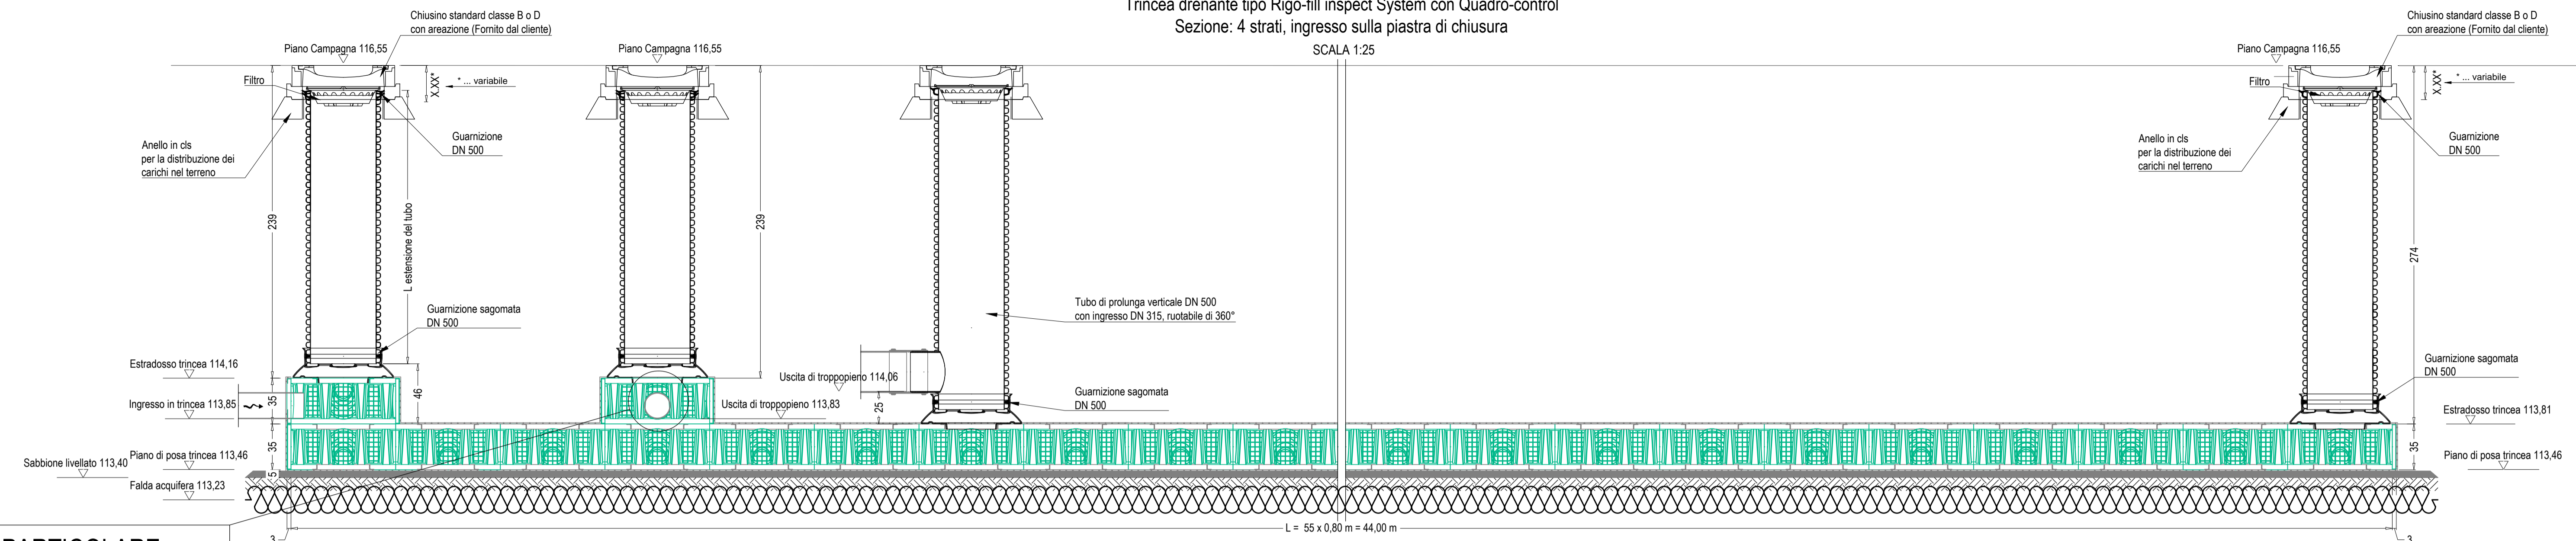

PARTICOLARE

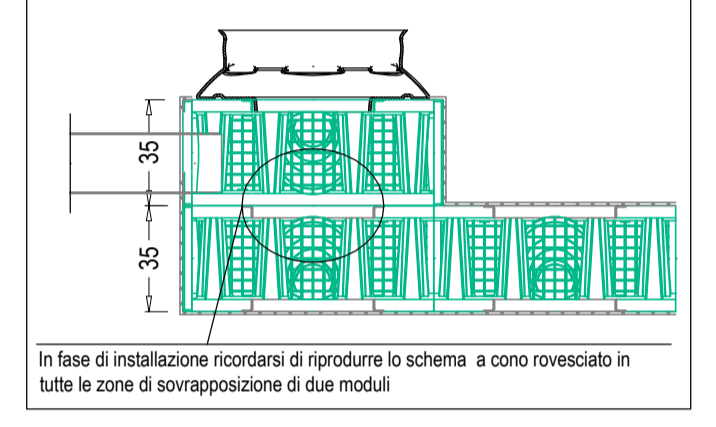

Trincea drenante tipo Rigo-Fill ST con Quadro-control - Pianta: trincea 4 strati
SCALA 1:25

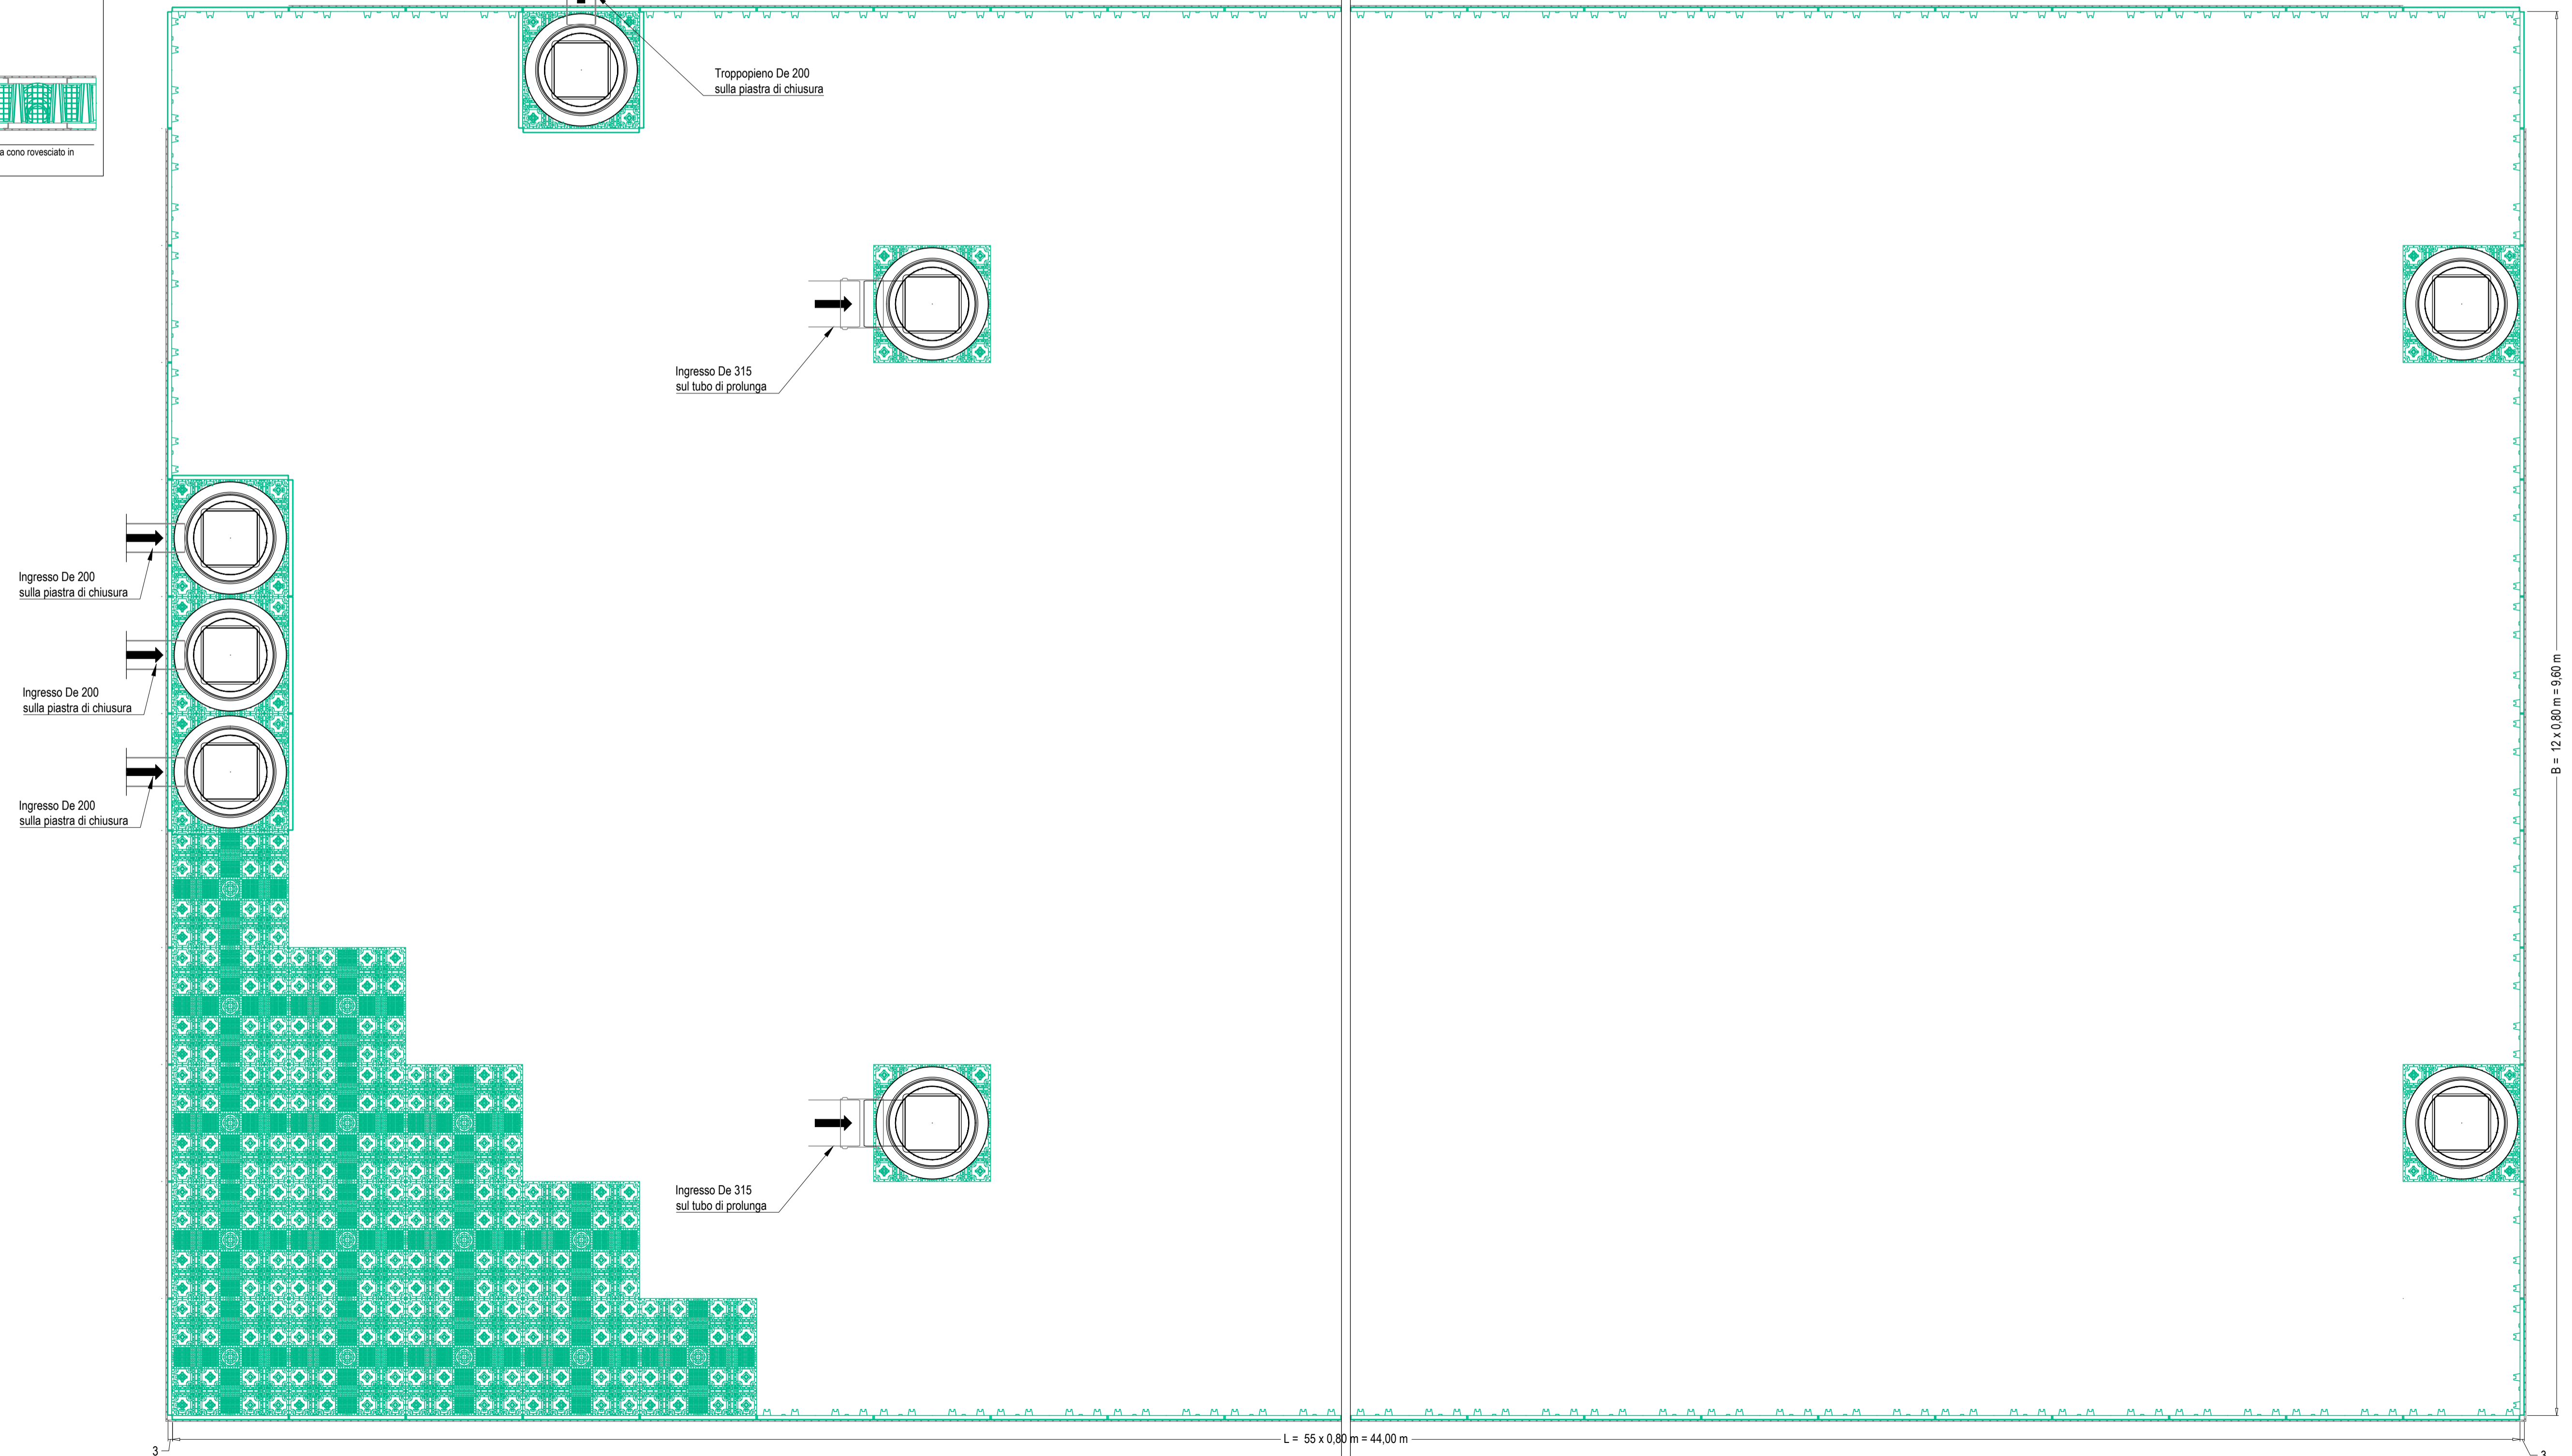

Project Number 117110

ACCORDO DI PROGRAMMA
(APPROVATO CON D.P.G.R. DEL 22.05.2009 N.5095)
PRIMO ATTO INTEGRATIVO
(APPROVATO CON D.P.G.R. DEL 29.03.2010 N.3148)

POTENZIAMENTO DELLA S.P. N.103
"ANTICA DI CASSANO"
1° LOTTO - 2° STRALCIO
TRATTA B

PROGETTO ESECUTIVO

TITOLO elaborato:		Cod. Elaborato:	
PROGRAMMA RISOLUZIONE INTERFERENZE FOGNARIE CAP - HOLDING INTERFERENZA 20 - FOGNATURA ACQUE BIANCHE - VIA MORANDI Particolari costruttivi - Tav. 2/2		N.03.05	
CODICE WM:		Scala:	
WM-ERR-TB-00-M2-C-95258		1:50	
Redatto	Controllato	Approvato	Data:
	BRASI	ERBA	Maggio 2015
Revisioni	Redatto	Controllato	Approvato
A		BRASI	ERBA
B			
C			
D			
DATA:		DATA:	
REV. INT. CAP - LUG. 2018			

Progettazione: **Alpina** spa
Via Ripamonti 2 - 20136 Milano
P.I. 10241540151

Il Cliente Tecnico
Dott. **Alberto NINAVE**

Visto
WESTFIELD MILAN S.p.a.
C.so Giacomo Matteotti, 10
20121 Milano