


INTERFERENZA N°22 - VIA TIEPOLO - Scala 1:250 - (Stralcio planimetrico n°1)

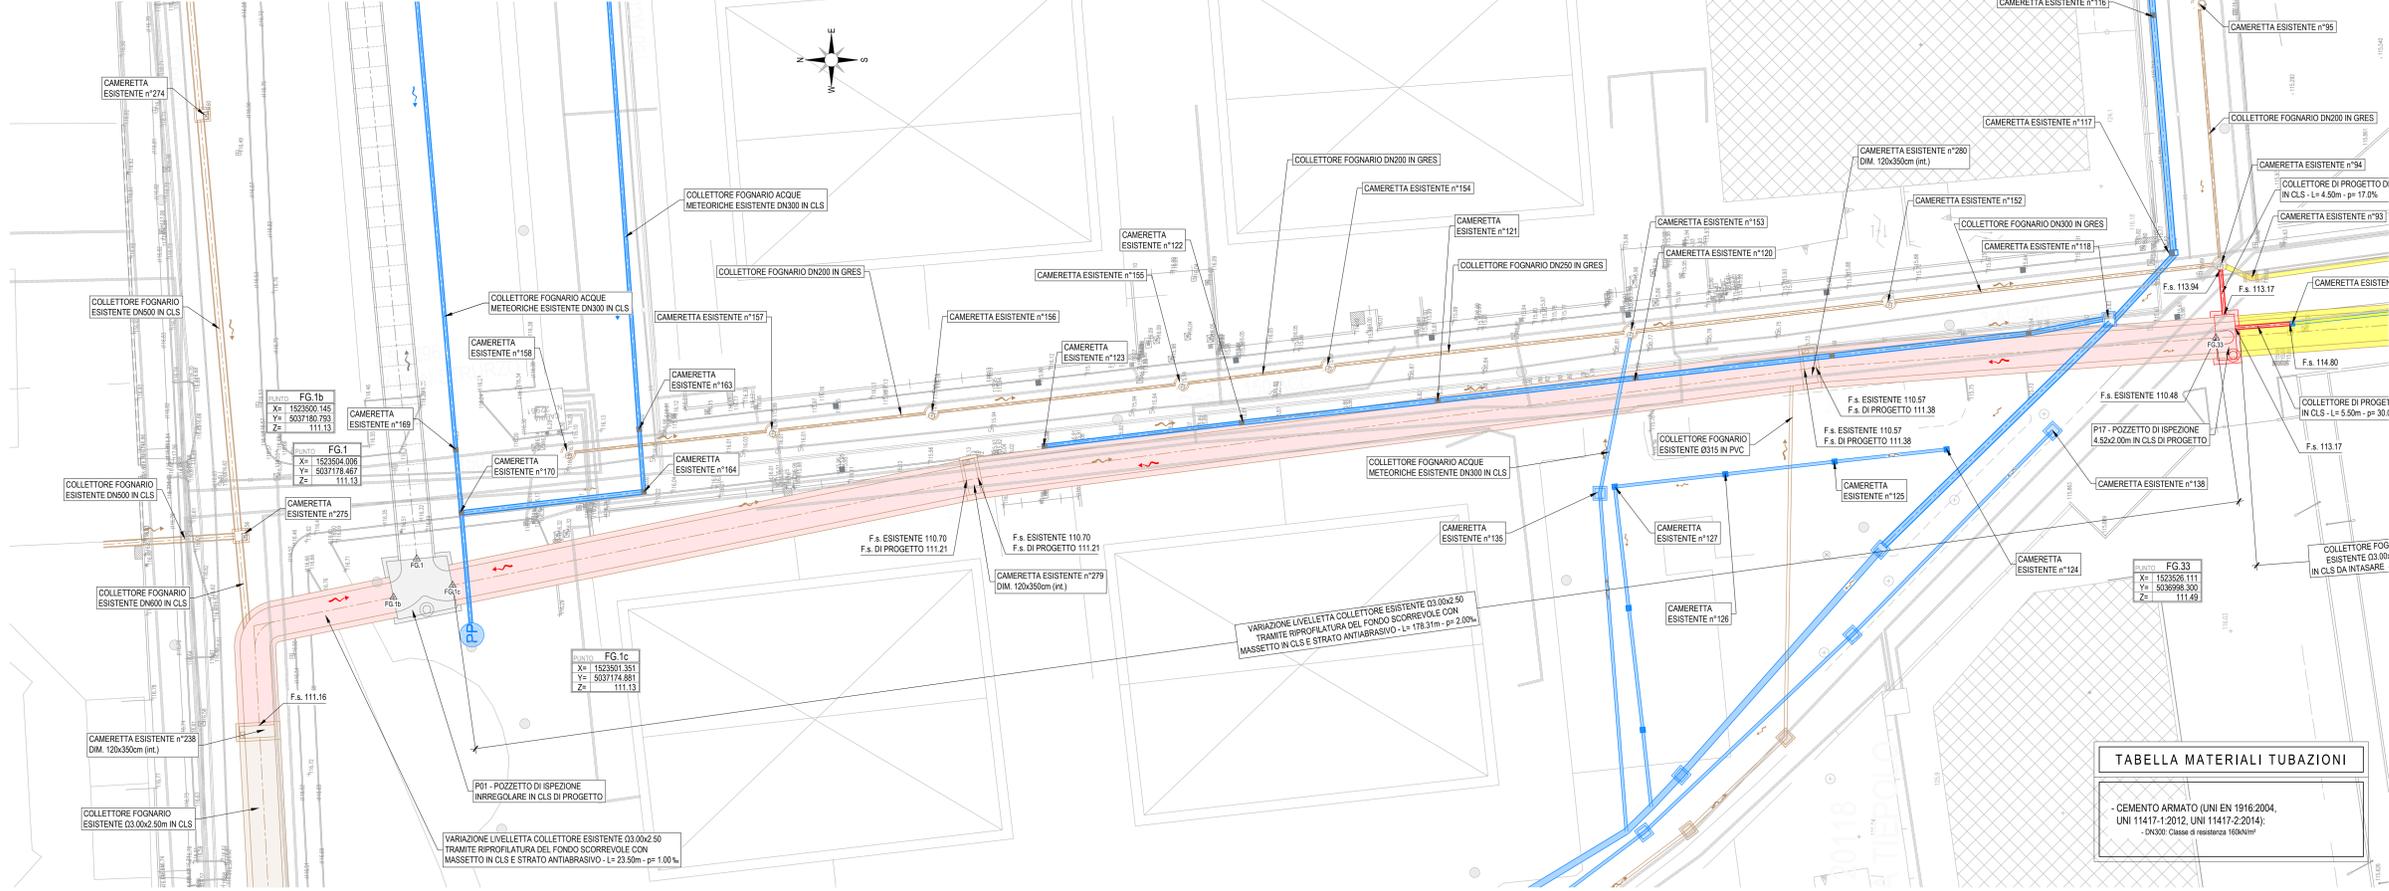

LEGENDA

- RETE FOGNARIA DI PROGETTO
- RETE FOGNARIA ESISTENTE DA DEMOLIRE
- RETE FOGNARIA ESISTENTE - ACQUE NERE
- RETE FOGNARIA ESISTENTE - ACQUE METEORICHE
- ~ VERSO DI SCORRIMENTO

TABELLA MATERIALI TUBAZIONI


CEMENTO ARMATO (UNI EN 1916:2004, UNI 11417-1:2012, UNI 11417-2:2014)
 DN300, Classe di resistenza 100kN/m²

NOTE

NOTA 1:
 I DATI RAPPRESENTATI DERIVANO DALLA SOVRAPPOSIZIONE DELLE TAVOLE FORNITE DAGLI ENTI GESTORI: A2A S.p.A., CAP HOLDING S.p.A., ENEL DISTRIBUZIONE S.p.A., TERNA S.p.A., METROWEB S.p.A., TELECOM ITALIA S.p.A.
 ESSI DEVONO ESSERE CONSIDERATI, SOTTO L'ASPETTO PLANIMETRICO, COME INDICATIVI DELL'ESISTENZA DEL SERVIZIO E NON COME PRECISO VALORE TOPOGRAFICO. SI SEGNALE CHE POTREBBERO VERIFICARSI INTERFERENZE CON SOTTOSERVIZI NON RICONDUCIBILI ALLE SOCIETA' INTERESSATE DALL'INDAGINE.

NOTA 2:
 PRELIMINARMENTE A QUALSIASI LAVORAZIONE O IMPIANTO DI CANTIERE È OBBLIGO DELL'APPALTATORE ACCERTARSI DELL'ESISTENZA DI EVENTUALI INTERFERENZE CON SOTTOSERVIZI NON CENSITI IN FASE DI PROGETTO E CONCORDARE LE MODALITÀ DI RISOLUZIONE CON GLI ENTI GESTORI E CON LA DIREZIONE LAVORI.
 LA POSIZIONE PLANIMETRICA E ALTIMETRICA DELLE INTERFERENZE ESISTENTI RICAVATE DALLE INFORMAZIONI FORNITE DAI GESTORI, È INDICATIVA E ANDRÀ PERTANTO VERIFICATA IN FASE DI APERTURA DEGLI SCAVI A CURA ED ONERE DELL'APPALTATORE STESSO.
 AL FINE DI EFFETTUARE DETTE VERIFICHE, L'APPALTATORE POTRÀ REALIZZARE, LUNGO IL PERIMETRO DELLE OPERE DA REALIZZARE E ALL'INTERNO DELL'AREA DI CANTIERE, EVENTUALI SCAVI A MANO E/O ASSISTITI CON ESCAVATORE AL FINE DI VERIFICARE L'EFFETTIVA ASSENZA DI INTERFERENZE CON ALTRI SOTTOSERVIZI, RICORRENDO, SE NECESSARIO, ANCHE ALL'UTILIZZO DI TECNICHE DI RICERCA INDIRETTA QUALI IL GEO-RADAR.
 SOLO SUCCESSIVAMENTE POTRÀ EFFETTUARE L'EVENTUALE SCAVO DI SBANCAMENTO PER PORTARSI ALLA QUOTA DI LAVORO COINCIDENTE CON LA QUOTA DI IMPOSTA DELLE LAVORAZIONI.

INTERFERENZA N°22 - VIA TIEPOLO - Scala 1:250 - (Stralcio planimetrico n°2)

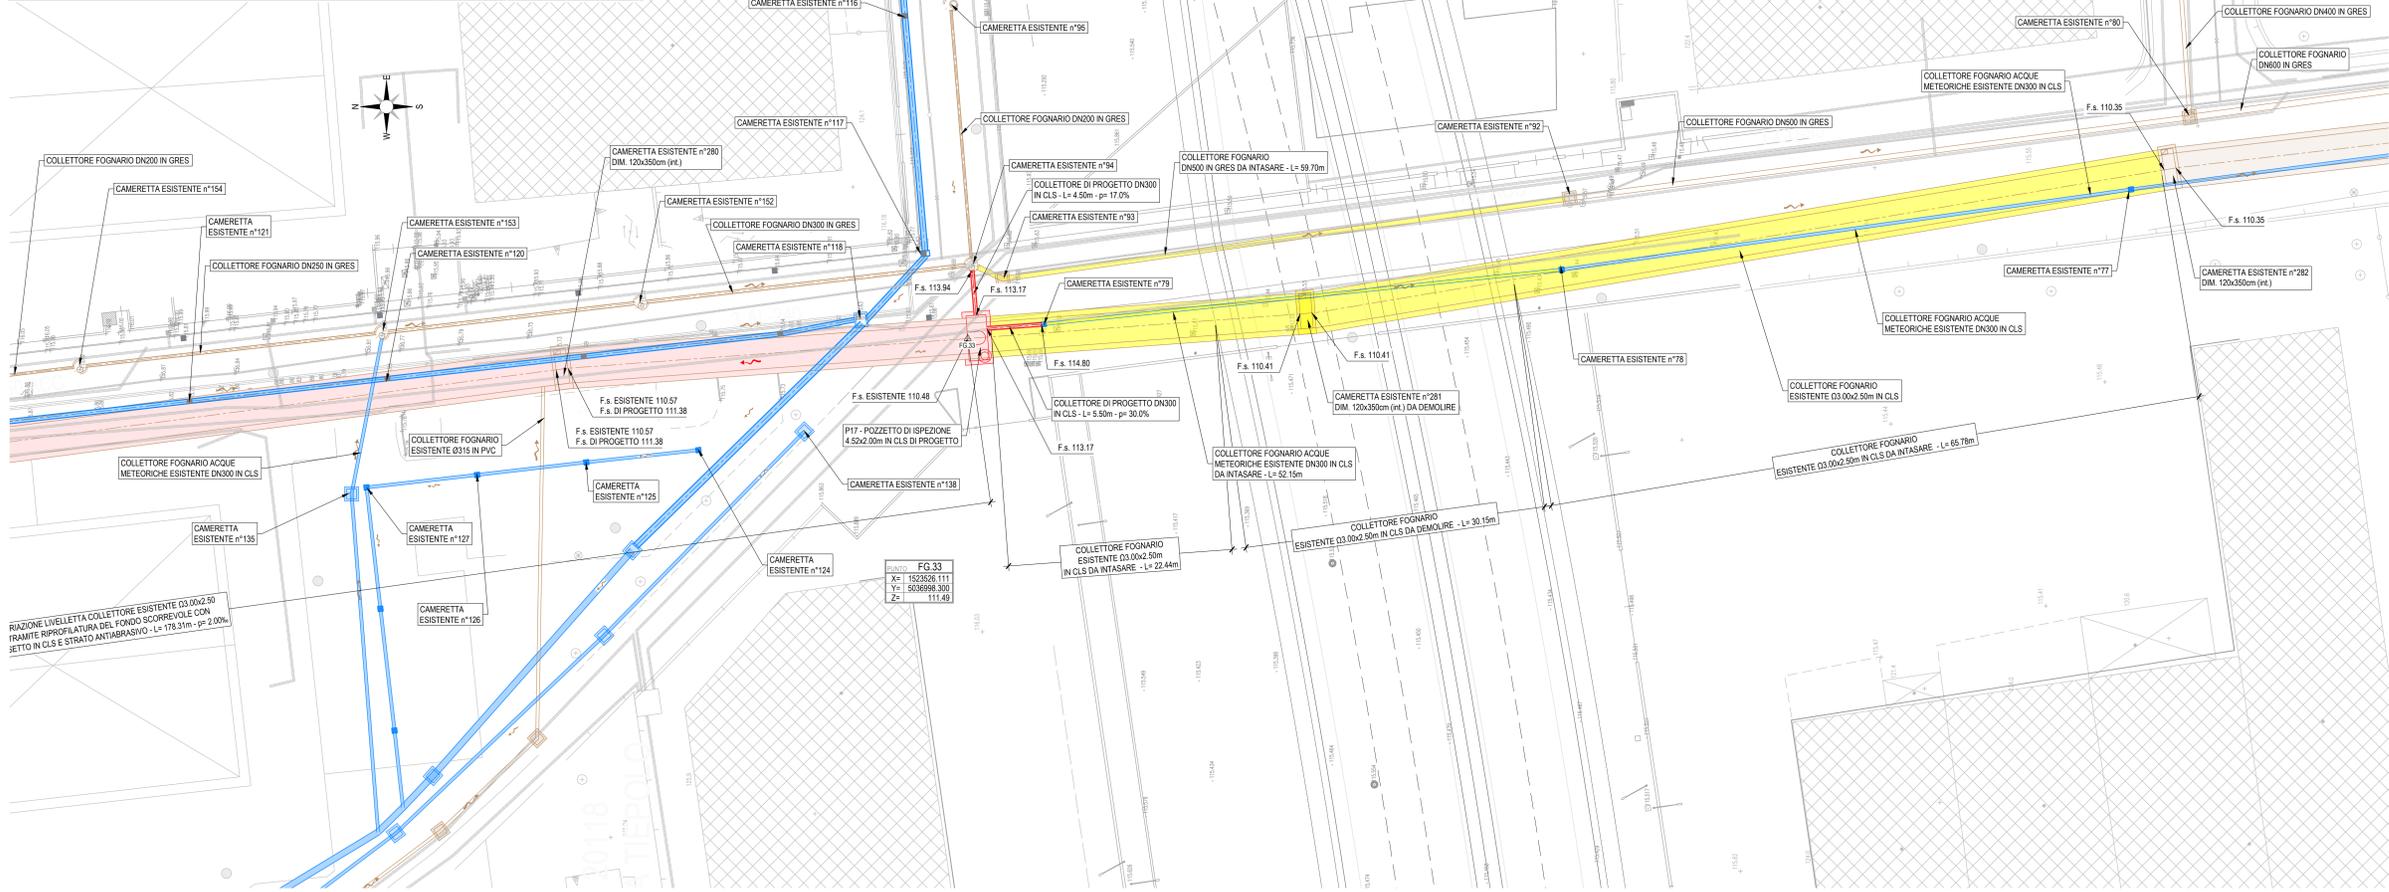

Project Number 117110

Westfield
 WESTFIELD MILAN S.p.A.
 C.so Giacomo Matteotti, 10
 20121 Milano

ACCORDO DI PROGRAMMA
 (APPROVATO CON D.P.G.R. DEL 22.05.2009 N.5095)
 PRIMO ATTO INTEGRATIVO
 (APPROVATO CON D.P.G.R. DEL 29.03.2010 N.3148)

**POTENZIAMENTO DELLA S.P. N.103
 "ANTICA DI CASSANO"
 1° LOTTO - 2° STRALCIO
 TRATTA B**

PROGETTO ESECUTIVO

TITOLO elaborato: PROGRAMMA RISOLUZIONE INTERFERENZE FOGNARIE CAP - HOLDING INTERFERENZA 22 - FOGNATURA ACQUE MISTE - VIA TIEPOLO
 Planimetria progetto e tracciamento

Cod. Elaborato: N.04.02

COODICE WM: WM-ERR-TB-00-M2-C-05258
 Scale: 1:250

Redatto	Controlato	Approvato	DATA:
BRASI	ERBA		REV. INT. CAP - LUG. 2018

Revisori: A, B, C, D

Progettazione: **Alpina** S.p.A.
 Via Romagnolo 2 - 20136 Milano
 P.I. 10241540151

Il Direttore Tecnico
 Dott. **Alpina**

Visto: **WESTFIELD MILAN S.p.A.**
 C.so Giacomo Matteotti, 10
 20121 Milano