



COMUNE	S E G R A T E					
PROVINCIA	M I L A N O					
CONDITA						
DISLIVELLO (m)		-0.11		-0.17		-0.08
LUNGHEZZA (m)		52.53		83.44		40.14
PENDENZA (%)		-0.200%		-0.200%		-0.200%
TIPOLOGIA						

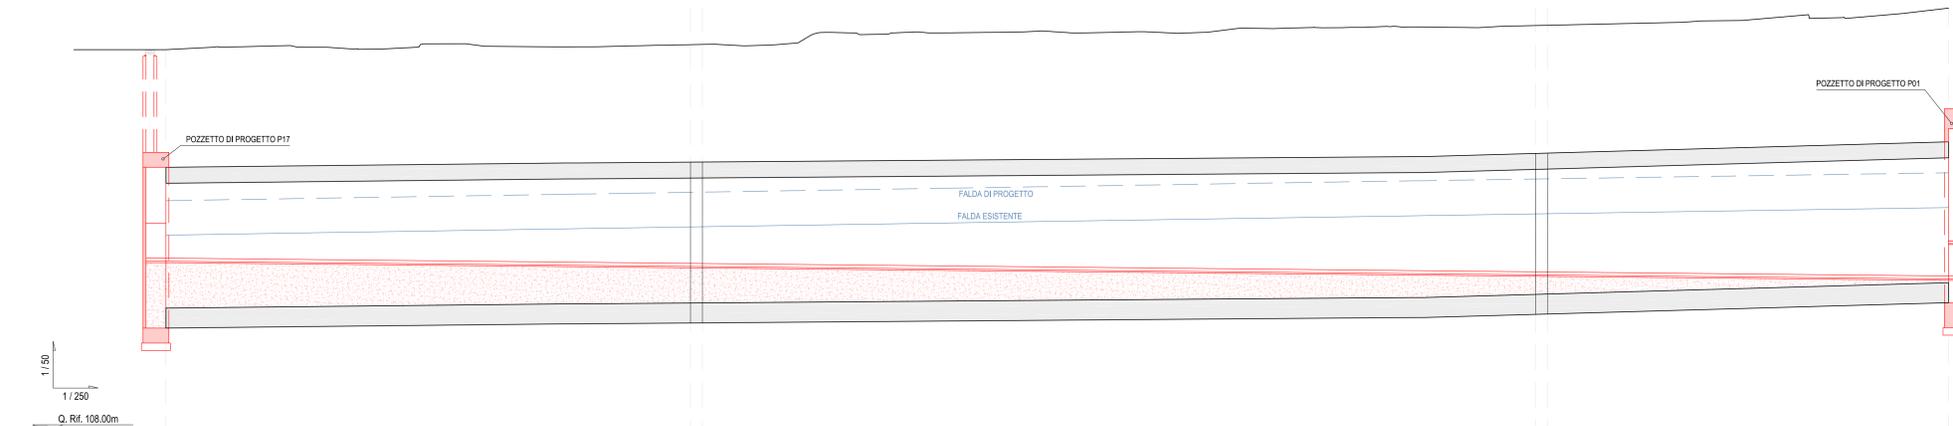

VERTICI PLANIMETRICI							
C O T E	TERRENO						
	FONDO SCORREVOLE ESISTENTE						
	FONDO SCORREVOLE DI PROGETTO						
	FALDA						
A L T E Z Z A	FALDA DI PROGETTO						
	RIPIEMIMENTO						
D I S T A N Z E	PARZIALE		52.53		83.44		40.14
	PROGRESSIVA	0+000.00	0+052.53	0+136.00	0+219.44	0+259.58	0+300.00
	ETTOMETRICHE						

**NOTE**

NOTA 1:  
IL TERMINE "FALDA ESISTENTE" E "FALDA DI PROGETTO" SONO RIFERITI A QUANTO INDICATO NELLO STUDIO IDROGEOLOGICO A FIRMA DEL PROF. FRANCANI (DOC. N° B.01.04), PARTE INTEGRANTE DEL PROGETTO ESECUTIVO DEL 1° LOTTO - 2° STRALCIO DELLA S.P.103

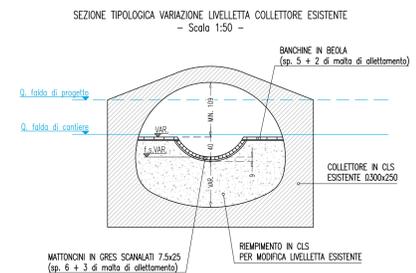

Project Number 117110

**Westfield**  
WESTFIELD MILAN S.p.A.  
C.so Giacomo Matteotti, 10  
20121 Milano

ACCORDO DI PROGRAMMA  
(APPROVATO CON D.P.G.R. DEL 22.05.2009 N.5095)  
PRIMO ATTO INTEGRATIVO  
(APPROVATO CON D.P.G.R. DEL 29.03.2010 N.3148)

**POTENZIAMENTO DELLA S.P. N.103  
"ANTICA DI CASSANO"  
1° LOTTO - 2° STRALCIO  
TRATTA B**

**PROGETTO ESECUTIVO**

TITOLO elaborato: PROGRAMMA RISOLUZIONE INTERFERENZE FOGNARIE CAP - HOLDING  
INTERFERENZA 22 - FOGNATURA ACQUE MISTE - VIA TIEPOLO  
Profilo longitudinale

Cod. Elaborato: **N.04.03**

CODICE WM: WM-ERR-TB-00-M2-C-95258  
Scale: 1:50 - 1:250

Redatto	Controllato	Approvato	DATA:
	BRASI	ERBA	REV. INT. CAP - LUG. 2018

Revisori: A, B, C, D

Progettazione: **Alpina** S.p.A.  
Via Ripamonti 2 - 20136 Milano  
P.I. 10241540151

Il Direttore Tecnico  
Dott. **Alpina**

Viso: **WESTFIELD MILAN S.p.A.**  
C.so Giacomo Matteotti, 10  
20121 Milano